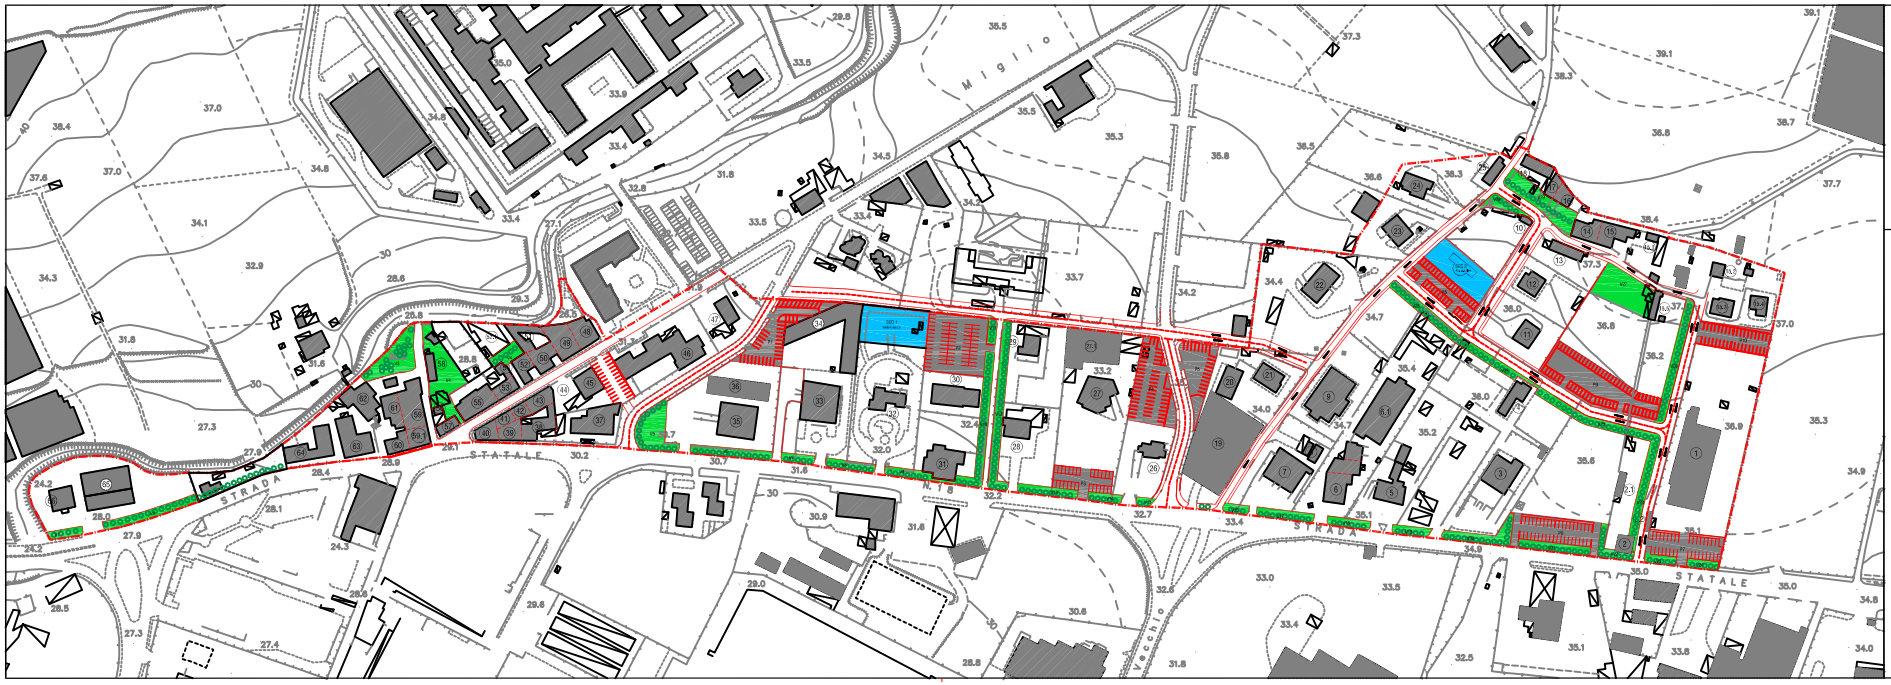

Legenda

STANDARDS DI PROGETTO

URB. SEC. Mq. 2020

Parcheggi Mq. 10757

Verde attrezzato Mq. 11462

A SOMMARE STANDARDS ESISTENTI VEDI TAVOLA N.5

URB. SEC. Mq. 2503

Parcheggi

Verde attrezzato Mq. 340

STANDARDS TOTALI

URB. SEC. Mq. 4523

Parcheggi Mq. 10757

Verde attrezzato Mq. 11802

TOTALE MQ. 27082

Rapporto 1:1000

COMUNE DI SALERNO

SERVIZIO TRASFORMAZIONI URBANISTICHE

PIANO DI RECUPERO DEGLI INSEDIAMENTI ABUSIVI IN LOCALITA' FUORNI

Legge Regione Campania n. 16/04 art. 23 c. 3

Norme Tecniche di Attuazione P.U.C. art. 89

15

RS.23

Planimetria dei nuovi Standards

Il Dirigente del Servizio
Davide Peraio

L'Assessore all'Urbanistica
Domenico De Maio

Il Sindaco f.f.
Vincenzo Napoli