



Comune di Salerno

Prot E N.0104221 03/07/2020 13:37

Cla: 10.9



20200104221000

COMUNE DI SALERNO

PROVINCIA DI SALERNO

P.U.A.

CR_16

TAVOLA:

SF4.3

REVISIONE:

1/ **EMISSIONE**

2

3

ELABORATO:

STATO DI FATTO

FABBRICATO ESISTENTE : PLANIMETRIE TITOLO EDILIZIO 14/09/67
INDIVIDUAZIONE DELLE SUPERFICI DA SOTTRARRE DAL
CALCOLO DELLA SLS ASSENTITA DELLA ISTRUTTORIA 2008
AI SENSI DELL'ART. 20.03 DEL VIGENTE RUEC
CORPI B-C
PIANTE QUOTE 81,30 e COPERTURE

SCALA:

1:200

DATA:

GIUGNO 2020

PROGETTAZIONE ARCHITETTONICA:
Arch. Mauro SMITH, Arch. Sila BARRACCO
SMITHBARRACCO Studio
via F. Russo, 27
80123 - NAPOLI

CONSULENZA URBANISTICA P.U.A.:
Ing. Gerardo CANCELLARIO, Arch. Giuseppe GIORDANO
Via G. Centola, 6
84127 - SALERNO

COMMITENZA:

IESU Giuseppe
Legale Rappresentante
IESU S.p.a.

Via Amilcare Boccia n.74
Nola (NA) - P.I. 05735621240

IESU S.p.A.
Sede Legale: Via A. Boccia n. 74
80035 NOLA (Na)
Cap. Sociale e. 500.000.000
Part. IVA e Cod. Fisc. 03

IL R.U.P.:

RILEVATORE:




ENPAS
CASA DI SOGGIORNO - A
SALERNO

MODIFICHE
CORPI B - C
TAV. N°
A 6
PIANTA DELLE COPERTURE
Scala 1:100

Impresa
COMM. S. CARDINALI
Roma 10-5-66

IL PRESIDENTE

Prof. Mario Mucchi
ingegnere

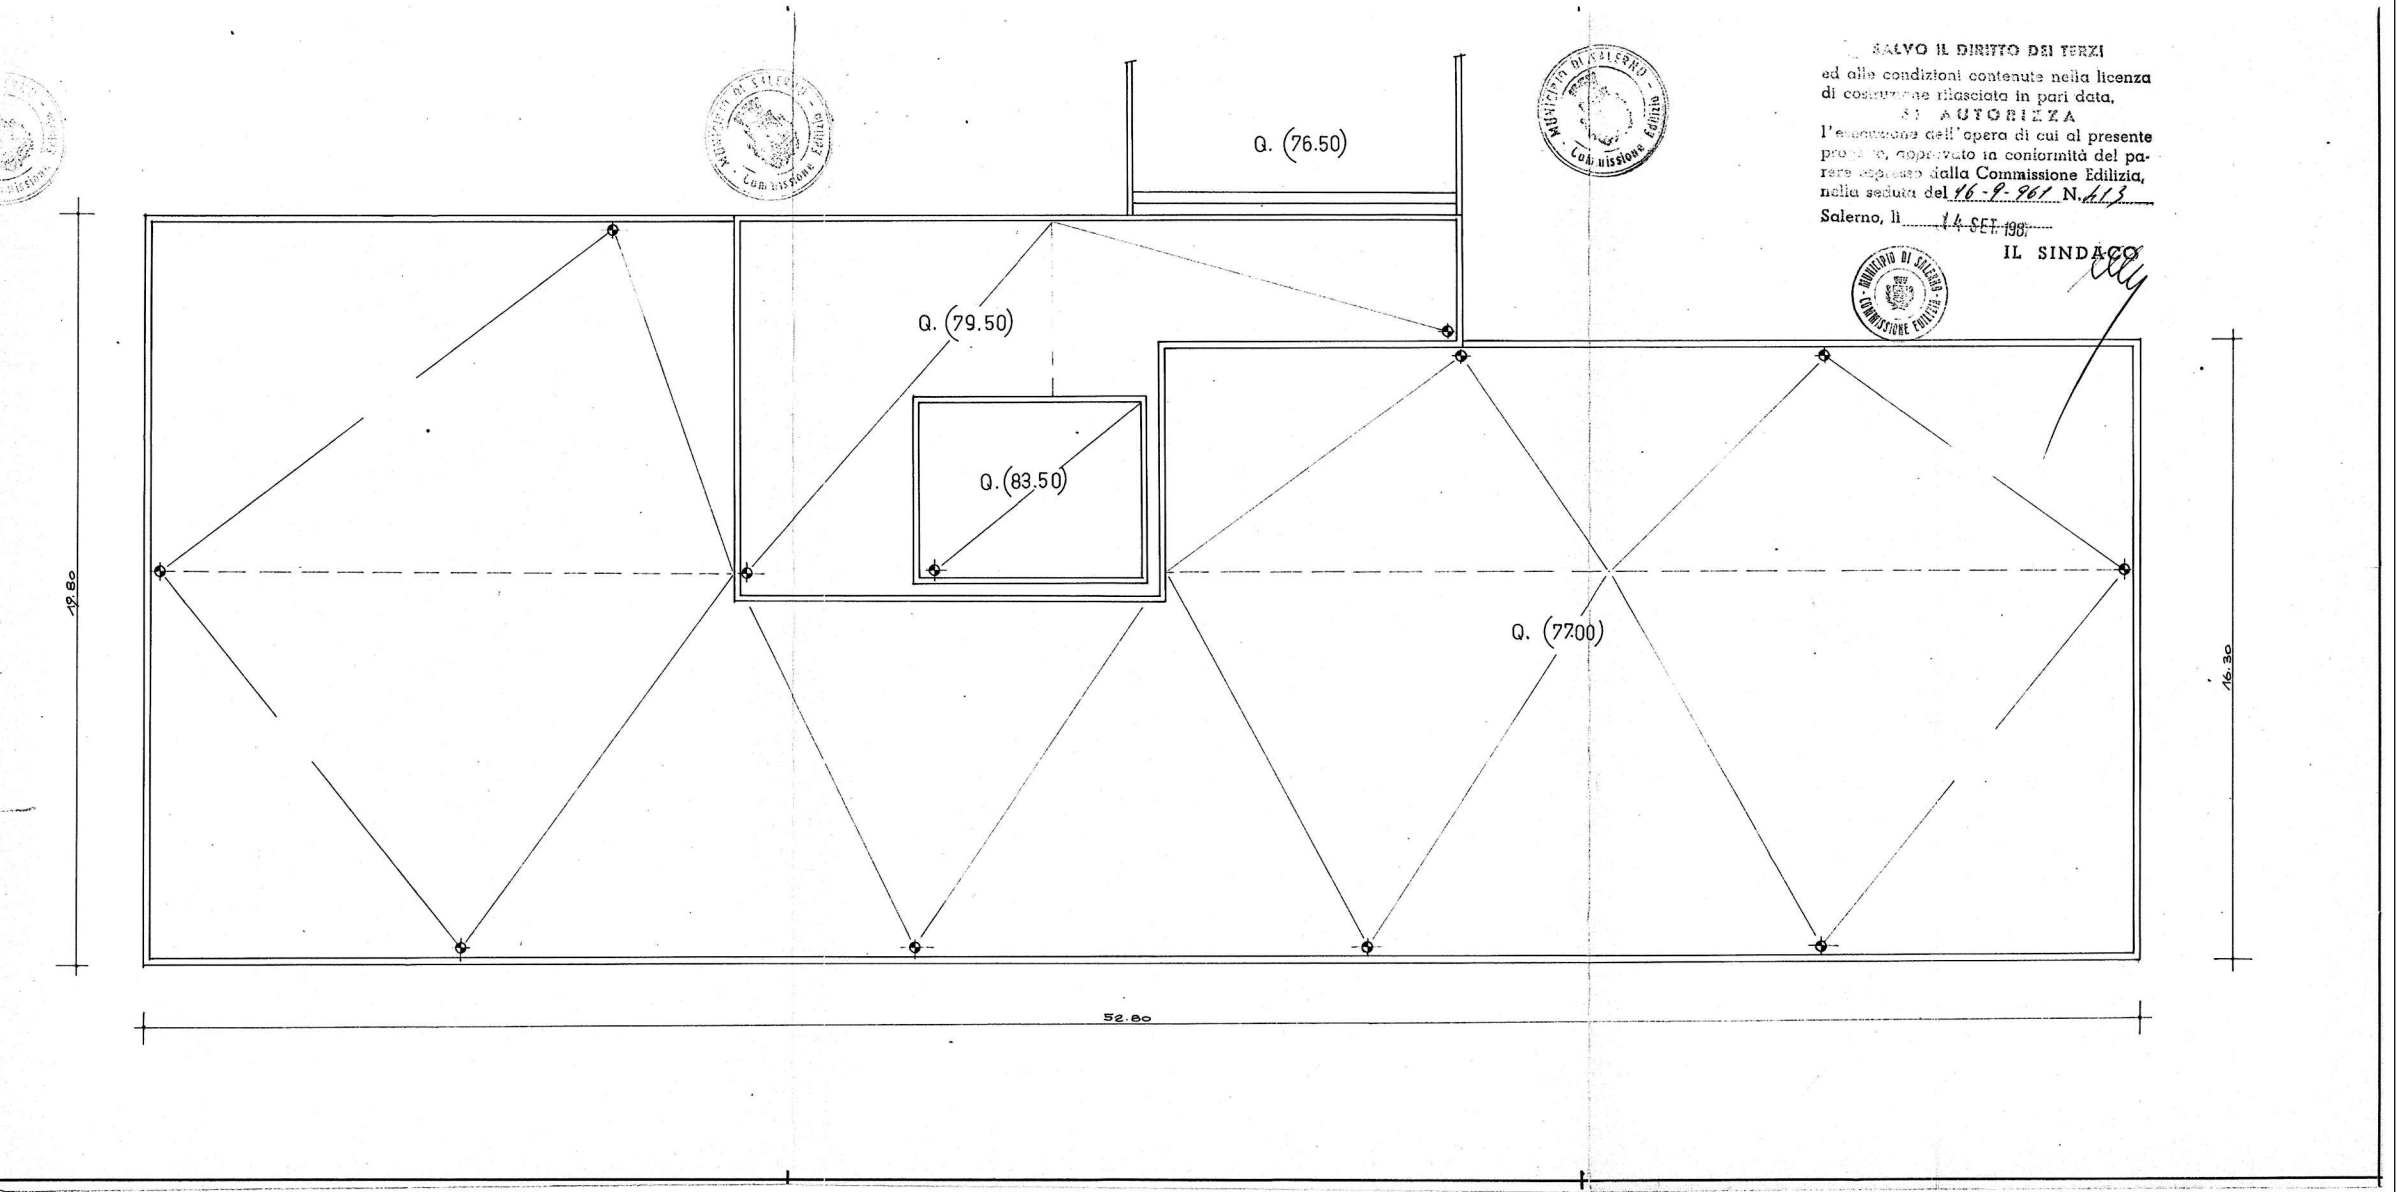

SALVO IL DIRITTO DEI TERZI
ed alle condizioni contenute nella licenza
di costruzione rilasciata in pari data,
SI AUTORIZZA
l'esecuzione dell'opera di cui al presente
progetto, approvato in conformità del pa-
rere espresso dalla Commissione Edilizia,
nella seduta del 16-9-66, N. 413
Salerno, li 14 SET. 1967

IL SINDACO
[Signature]


ENPAS
CASA DI SOGGIORNO - A
SALERNO

MODIFICHE
CORPI B - C
TAV. N°
A 5
PIANTA q. 81.30
Scala 1:100

Impresa
COMM. S. CARDINALI
Roma 10-5-66

IL PRESIDENTE

Prof. Mario Mucchi
ingegnere

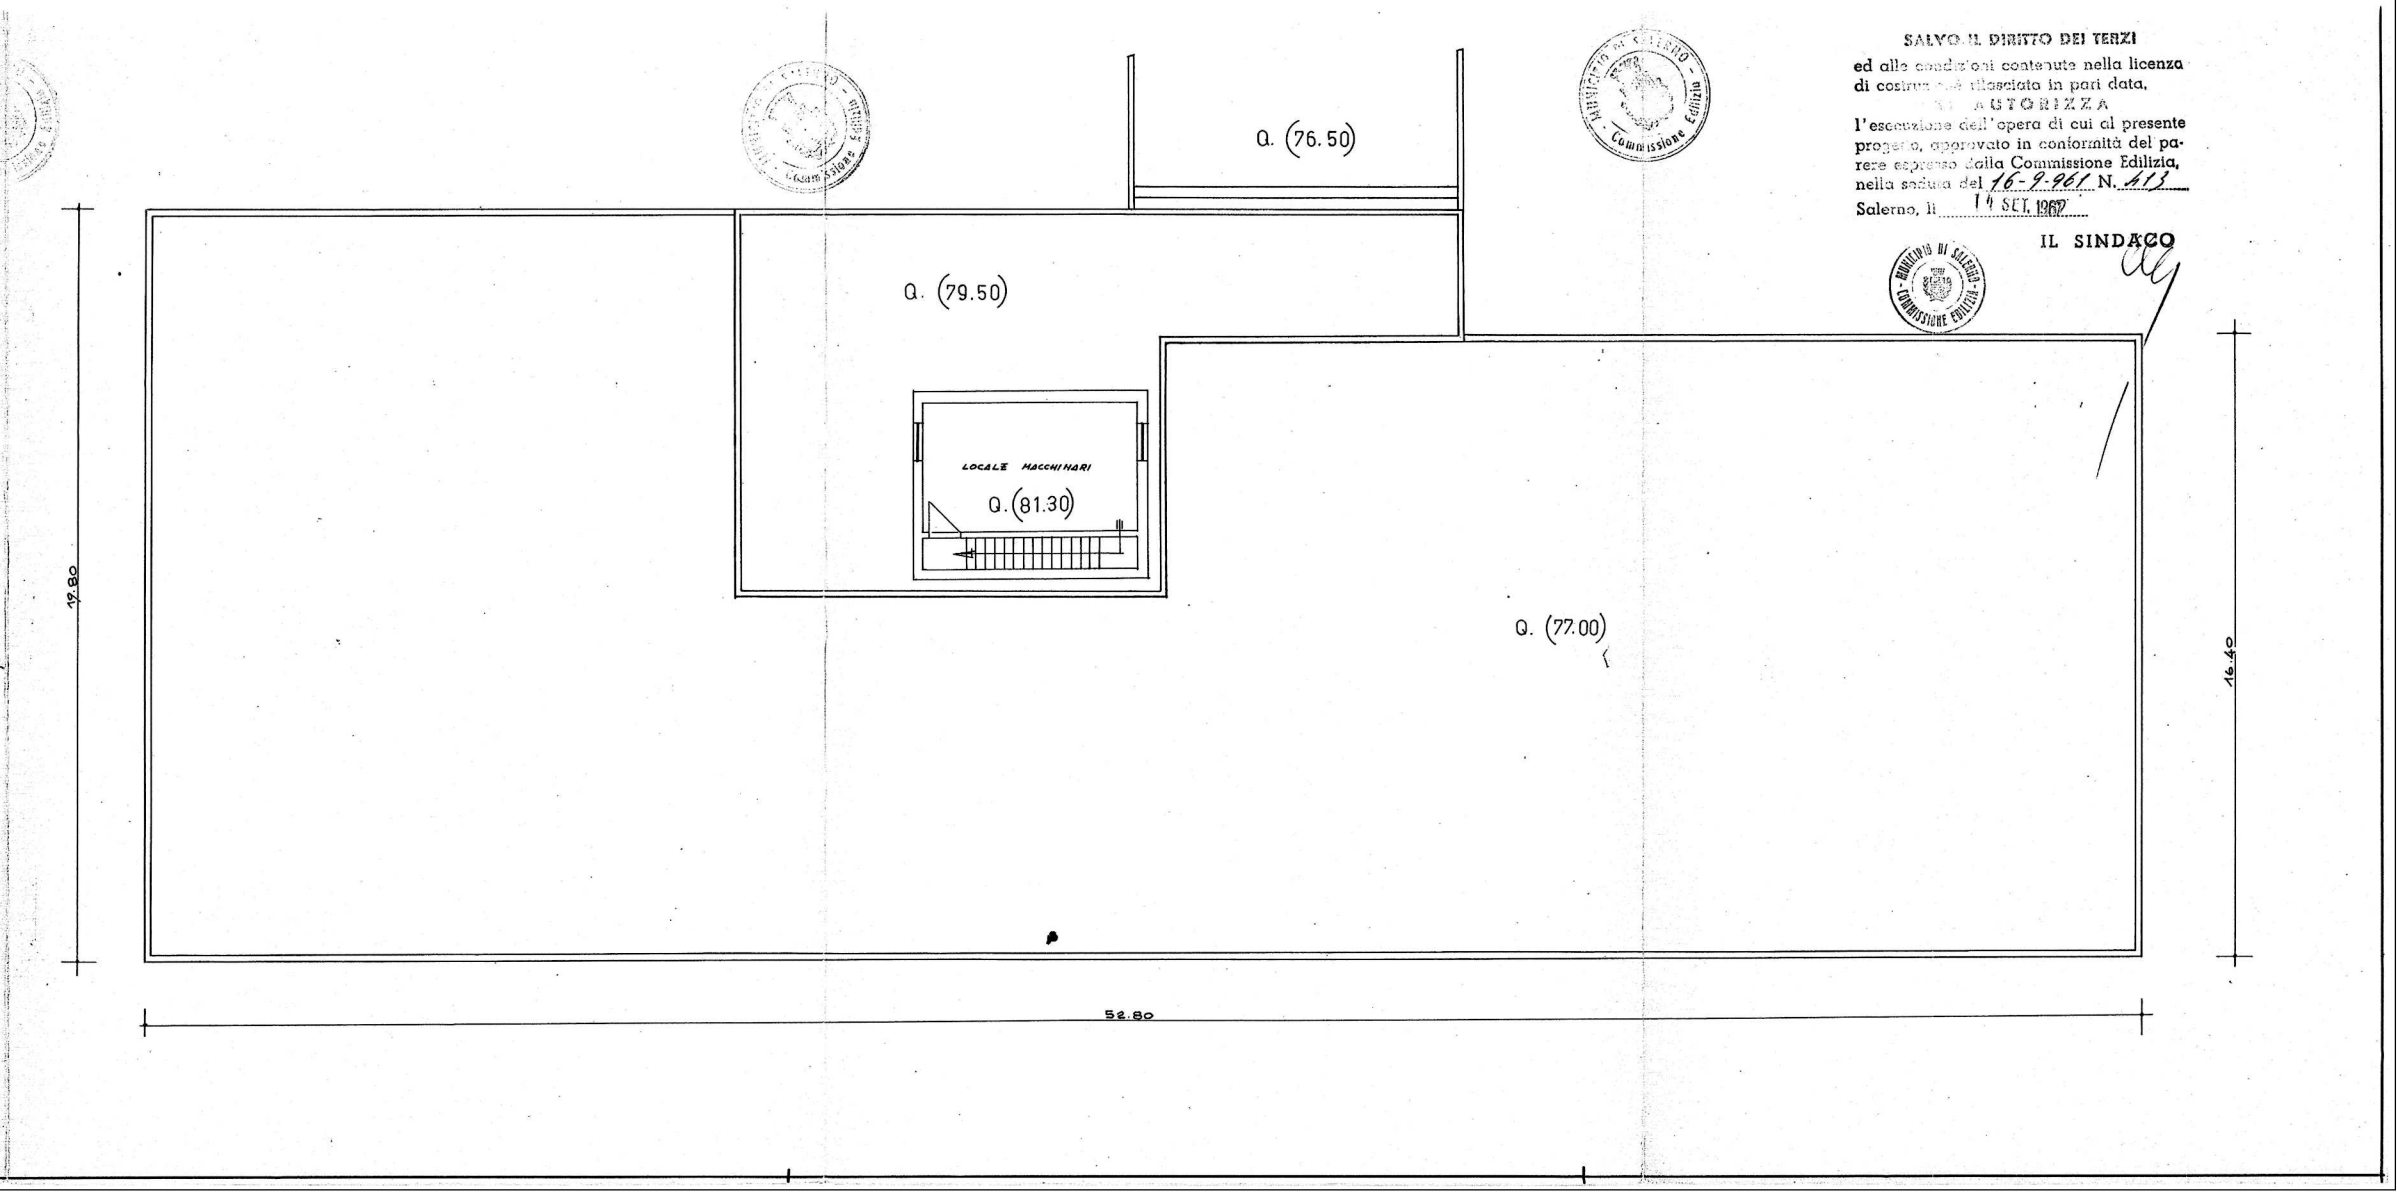

SALVO IL DIRITTO DEI TERZI
ed alle condizioni contenute nella licenza
di costruzione rilasciata in pari data,
SI AUTORIZZA
l'esecuzione dell'opera di cui al presente
progetto, approvato in conformità del pa-
rere espresso dalla Commissione Edilizia,
nella seduta del 16-9-66, N. 413
Salerno, li 14 SET. 1967

IL SINDACO
[Signature]