Piano	Q.S.R. Vil.	Q.S.R. Fab. A	H	VOLUME	Q.S.Pr.	H	VOLUME
P-7							
P-6							
P-5	253,20		3,20	810,24			0,00
P-4	506,40		3,20	1620,48			0,00
P-3	506,40		3,20	1620,48	1232,00	3,50	4312,00
P-2	633,00		3,20	2025,60			
P-1	633,00		3,20	2025,60			
P 0	633,00		3,20	2025,60	1654,7	3,20	5295,04
P+1	126,60		3,20	405,12	289,3	3,20	925,76
P+1		784,10	3,09	2422,869			
P+2		786,00	3,09	2428,74			
P+3		908,10	3,09	2806,03			
P+4		921,20	3,09	2846,51			
P+5		967,00	3,09	2988,03			
P+6		967,10	3,09	2988,34	393,80	3,30	1299,54
P+7		967,10	3,09	2988,34	375,70	3,30	1239,81
P+8		967,10	3,09	2988,34	334,30	3,50	1170,05
P+9		967,10	3,09	2988,34			
P+10		967,10	3,19	3085,05			
P.C.							
TOTALE	3291,60	9201,90	53,40	39063,70	4279,8	20,00	14242,20

CALCOLO SUPERFICI E VOLUMI PROGETTO	
SUPERFICIE RESIDENZIALE	12493,50 MQ
SUPERFICIE COMMERCIALE	1232,00 MQ
SUPERFICIE SERVIZI (risto+co-housing)	3047,80 MQ
VOLUME RESIDENZIALE	39063,70 MC
VOLUME COMMERCIALE	4312,00 MC
VOLUME SERVIZI	9930,20 MC

PARCHEGGI PRIVATI
PERTINENZIALI RESIDENZE 2434,8 MQ

QSR 253,2 MQ

QSP 0 MQ

Comune di Salerno
Prot E N.0062866 31/03/2021 09:28
Cla: 10.9
20210062866000

COMUNE DI SALERNO
PROVINCIA DI SALERNO

P.U.A. CR_16

TAVOLA:
PA20

REVISIONE:
1 EMISSIONE
2 REVISIONE
3

ELABORATO:
PROGETTO
TIPI EDILIZI
PLANIMETRIA PIANO -5

SCALA: 1:250

DATA: MARZO 2021

PROGETTAZIONE ARCHITETTONICA:
Arch. Mauro SMITH, Arch. Sergio ARRIGA
SMITHBARRACCO studio
via F. Russo, 27
80123 - NAPOLI

CONSULENZA URBANISTICA PUA:
Ing. Gerardo CANCELLARIO, Arch. Giuseppe GIORDANO
Via G. Cesarotto, 5
84127 - SALERNO

COMMITTENZA:
IESU Giuseppe
Legale Rappresentante
IESU S.p.a.
Via Amilcare Boccio n.74
Nola (NA) - P.I. 05735621210

IESU S.p.A.
Sede Legale: Via A. Boccio n. 74
Cap. Sociale: C.S. 0.000.000 Int. vers.
Part. IVA e Cod. Fisc. 05735621210

IL R.U.P.:
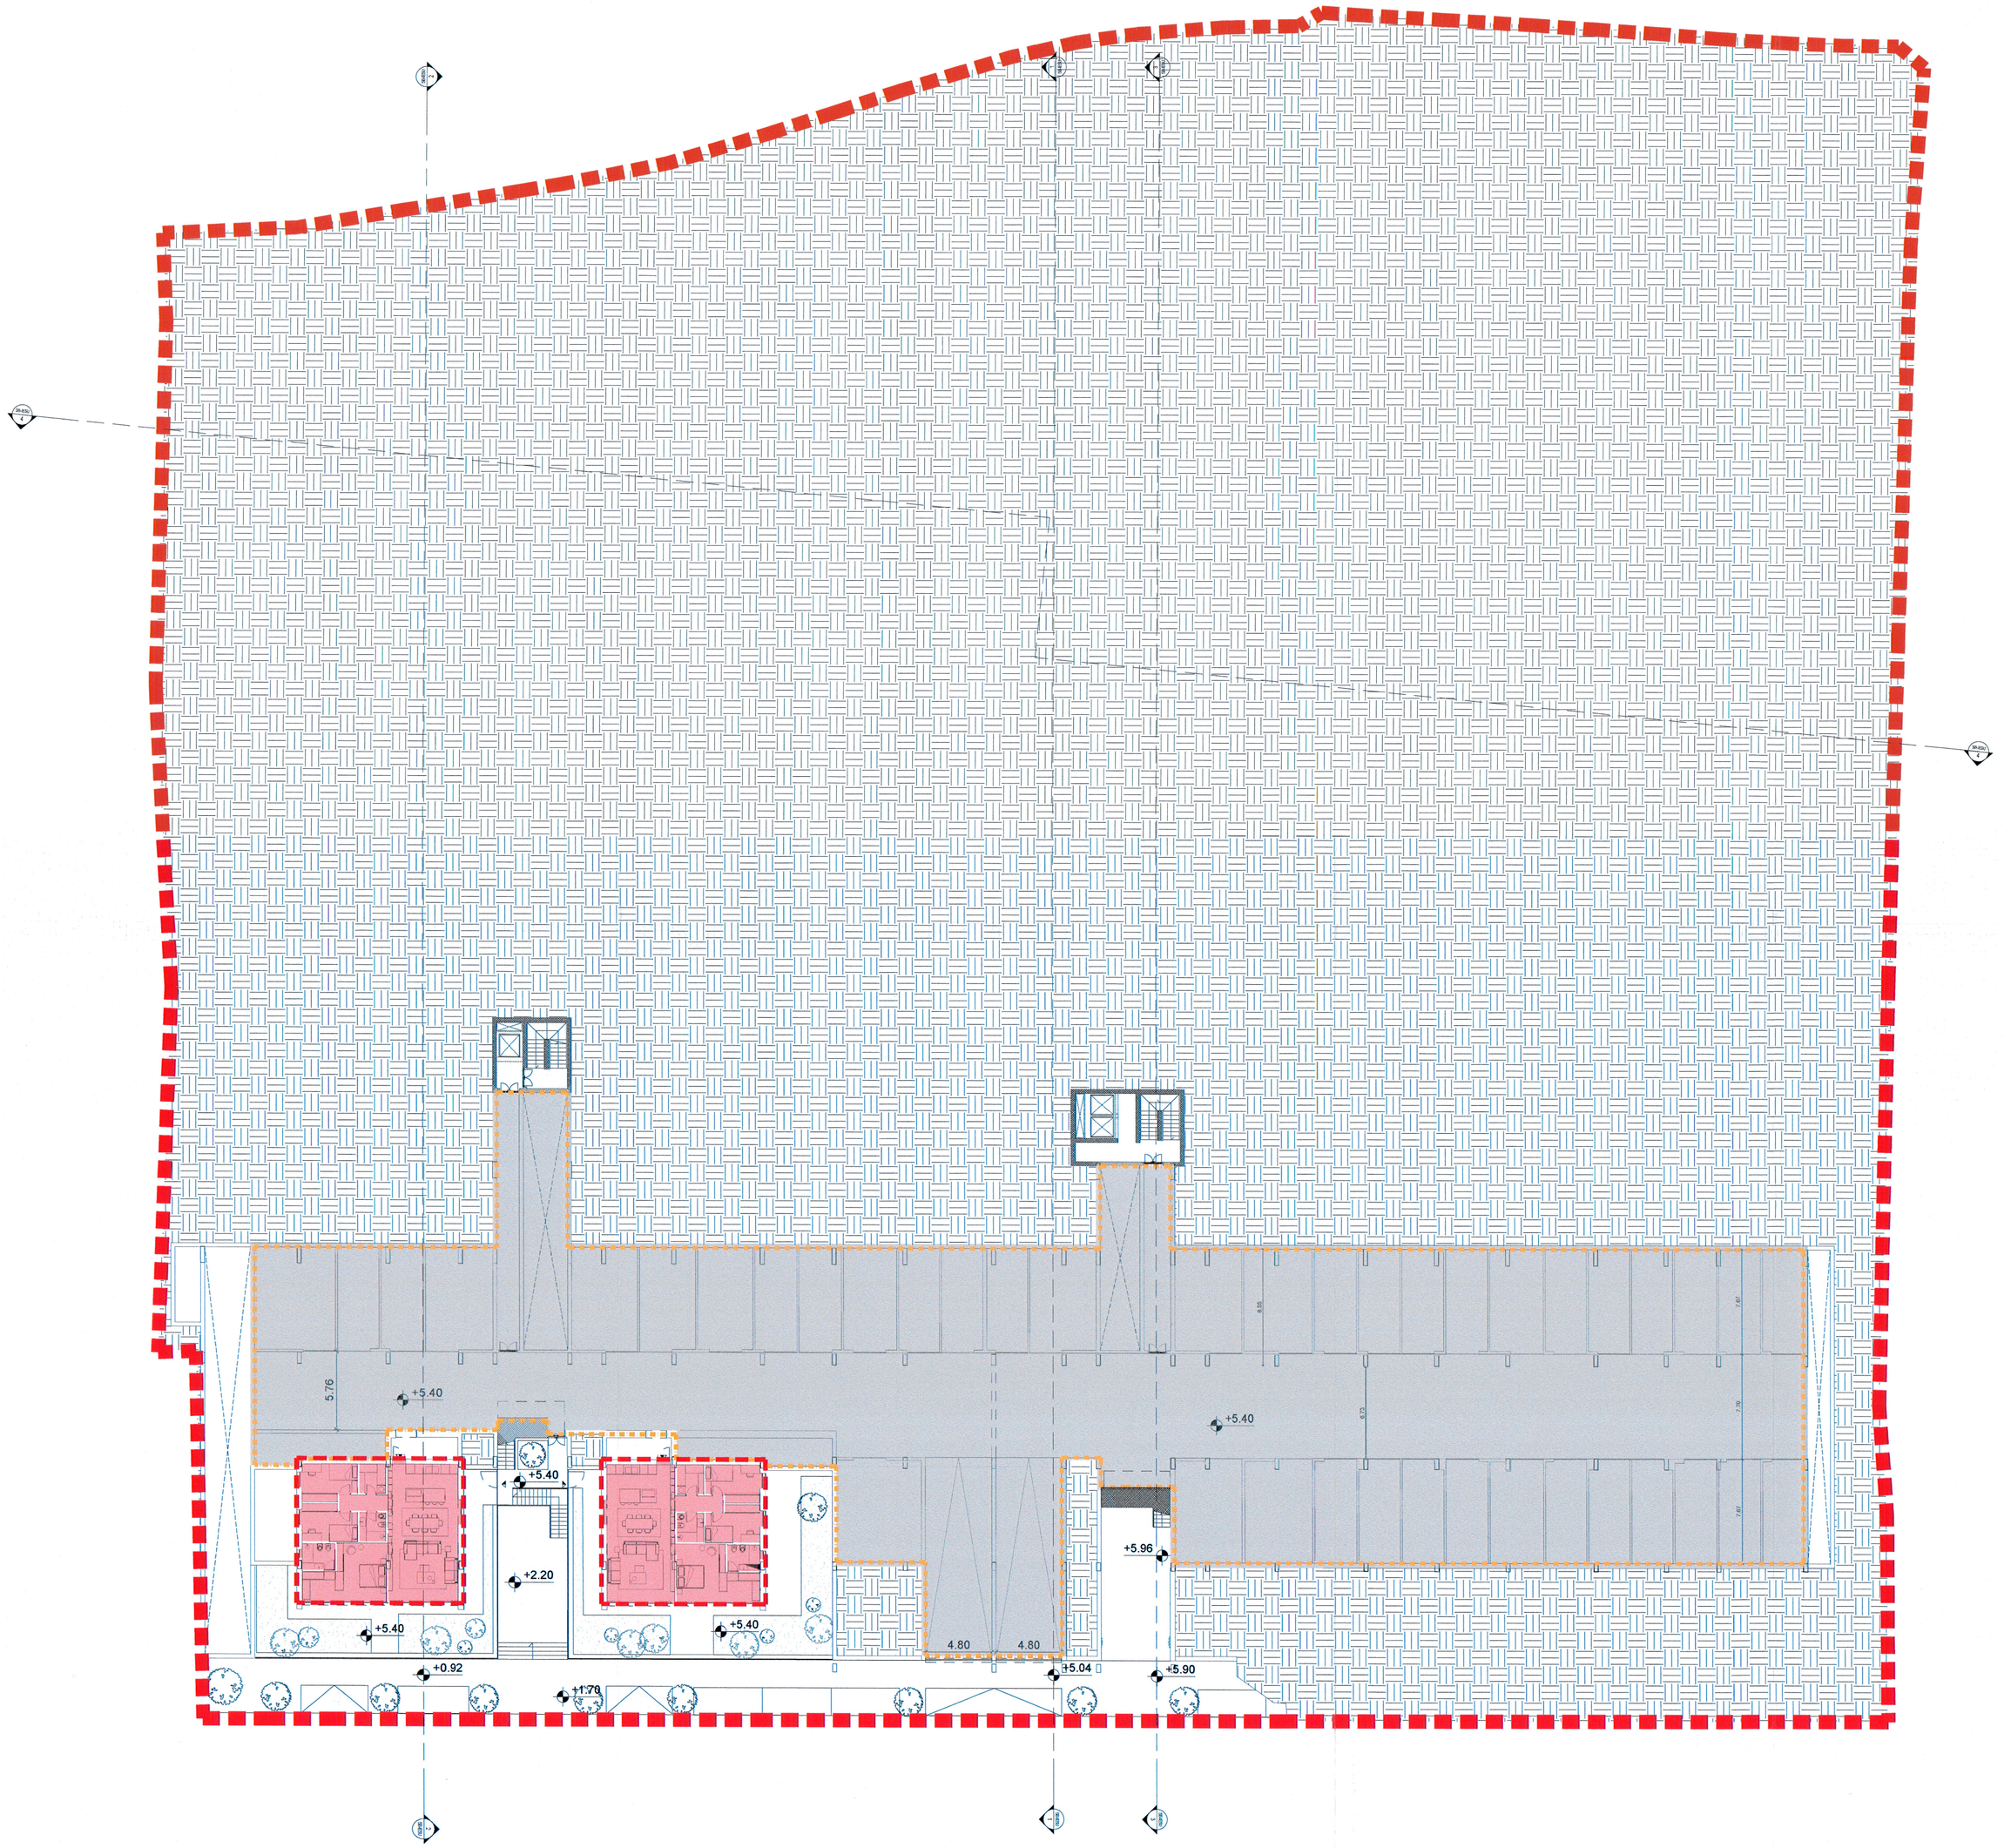
RILEVATORE: