

COMUNE DI SALERNO

oggetto

VARIANTE AL PIANO URBANISTICO ATTUATIVO (PUA)

Comparto CR 22. PUA approvato con Delibera di Giunta Comunale n. 720 del 22/8/2011.
Decreto Sindacale n. 12 del 26/8/2011, pubblicato sul BURC n. 59 del 12/9/2011. Entrato in
vigore il 13/9/2011

OPERE DI URBANIZZAZIONE

PROGETTO PRELIMINARE OPERE DI URBANIZZAZIONE PRIMARIA

localita'

Sant' Eustachio

committente

CONSORZIO COMPARTO CR 22 PUC SALERNO
con sede in Salerno alla via S. Leonardo, 52 (Galleria Mediterraneo)

data

agosto 2016

elaborati

AT_ R22

PARTICOLARI COSTRUTTIVI

numero elaborato

P7.2

aggiornamento

ottobre 2016
novembre 2016

scala

timbro e firma


progettista

dott. ing. CARMINE PAPA BALDO


Ordine degli Ingegneri di Salerno n° 1472 - p.iva 0105856055 -

c.so Garibaldi n 12 - 84060 - Perito (SA)


PARTICOLARE POZZETTO D'ISPEZIONE
intersezione con un tubo
PIANTA

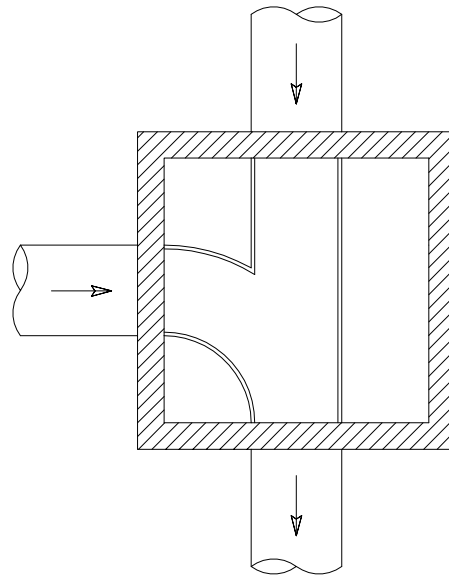


PARTICOLARE POZZETTO D'ISPEZIONE
(sezione verticale longitudinale)

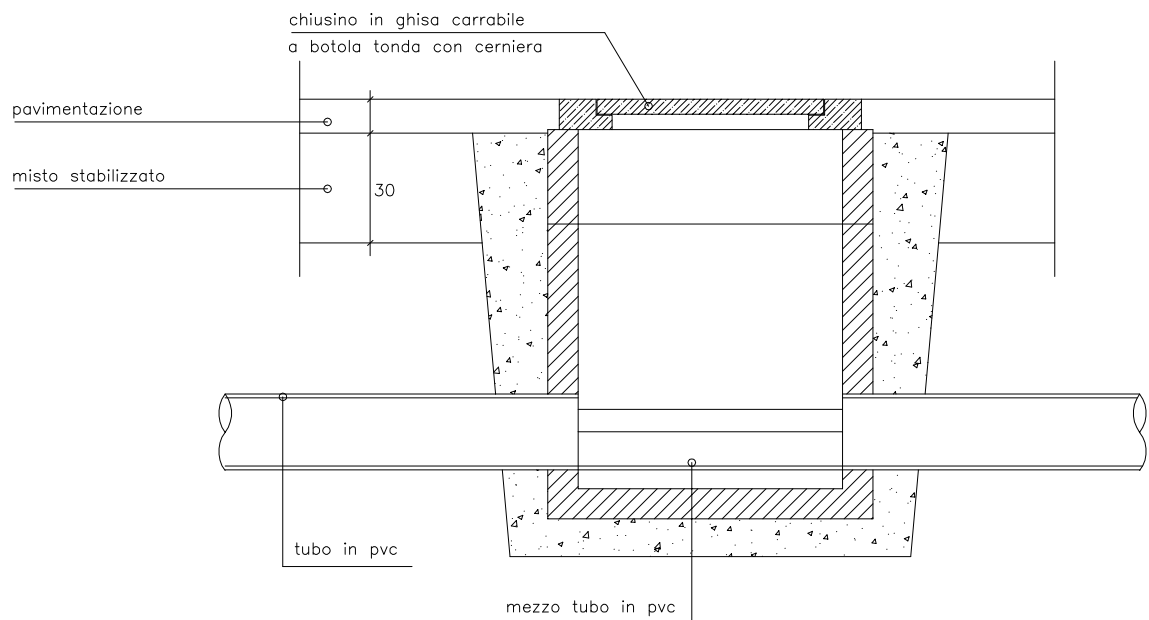


PARTICOLARE POZZETTO D'ISPEZIONE
(sezione verticale trasversale)

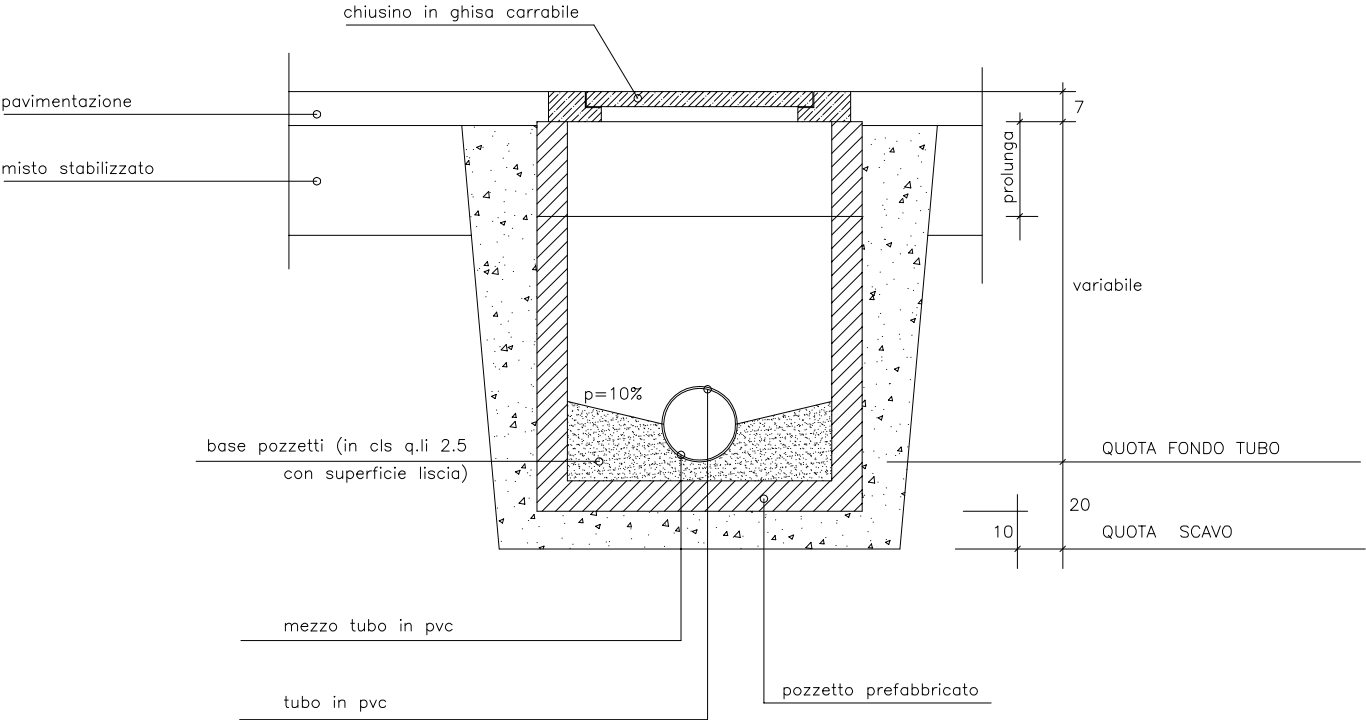


SEZIONE SCAVO

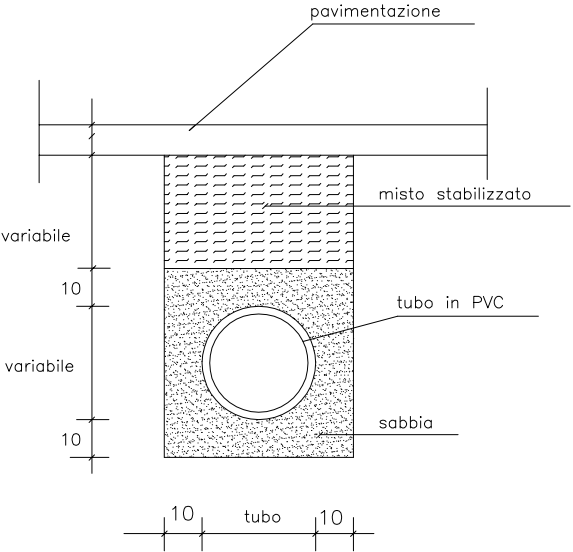


PARTICOLARE CADITOIA (sezione verticale longitudinale)

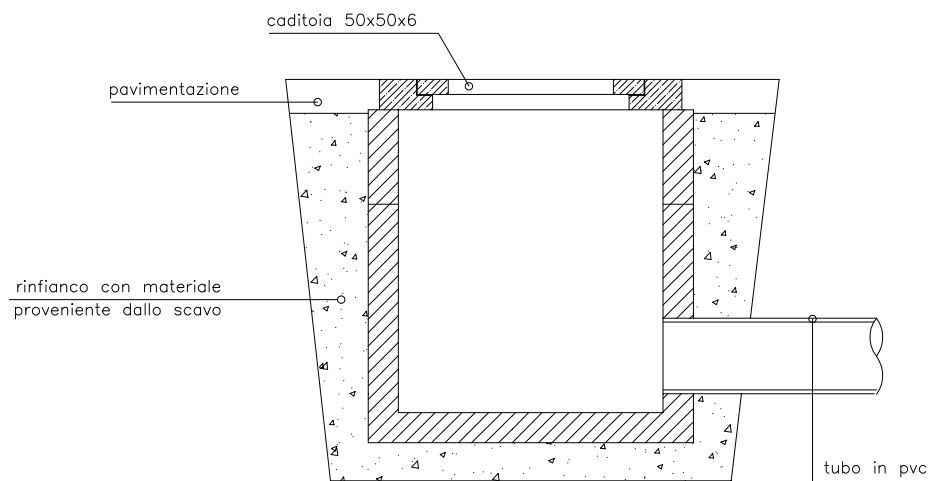


PARTICOLARE CADITOIA (sezione verticale longitudinale)

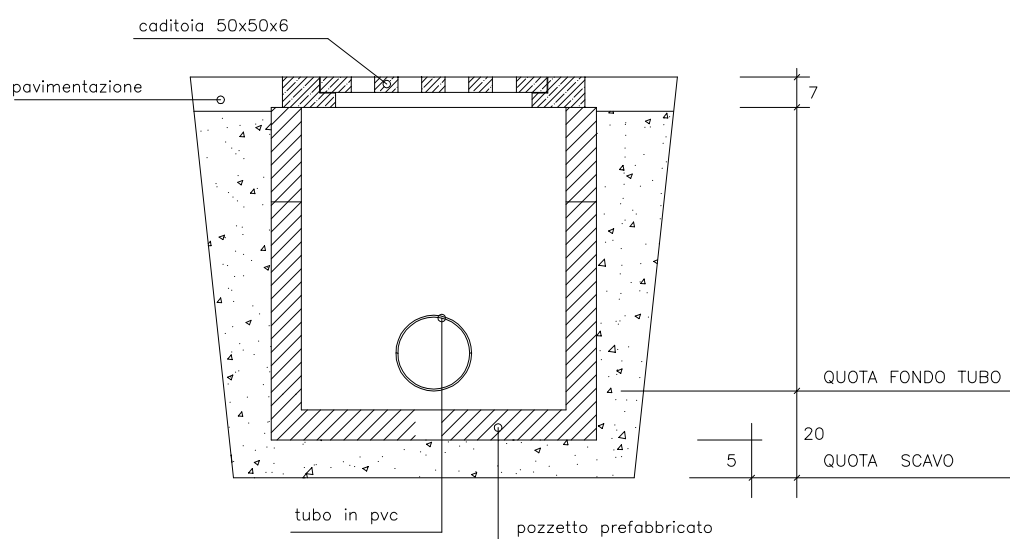


PARTICOLARE CONDOTTA RETE IDRICA
rapp. 1/20

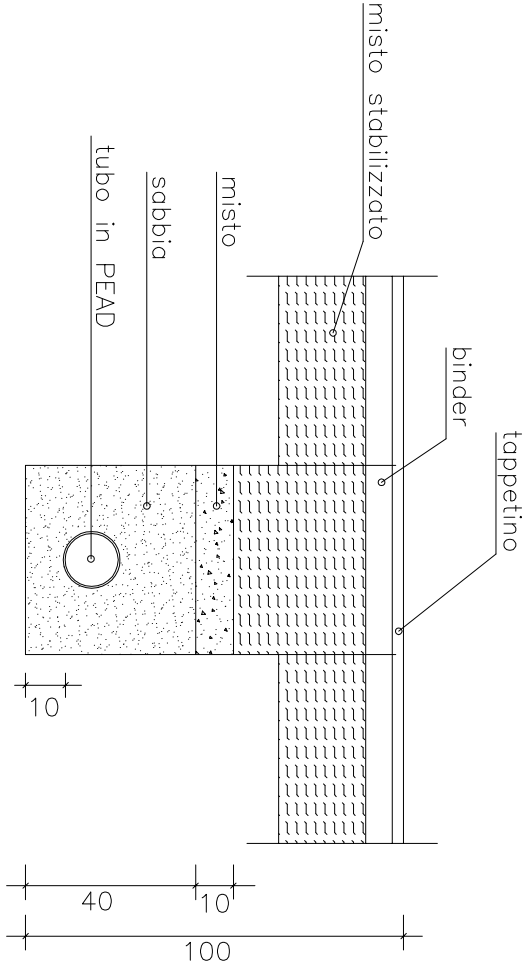


PARTICOLARE POZZETTO ALLACCIO ALLA RETE IDRICA
rapp. 1/20

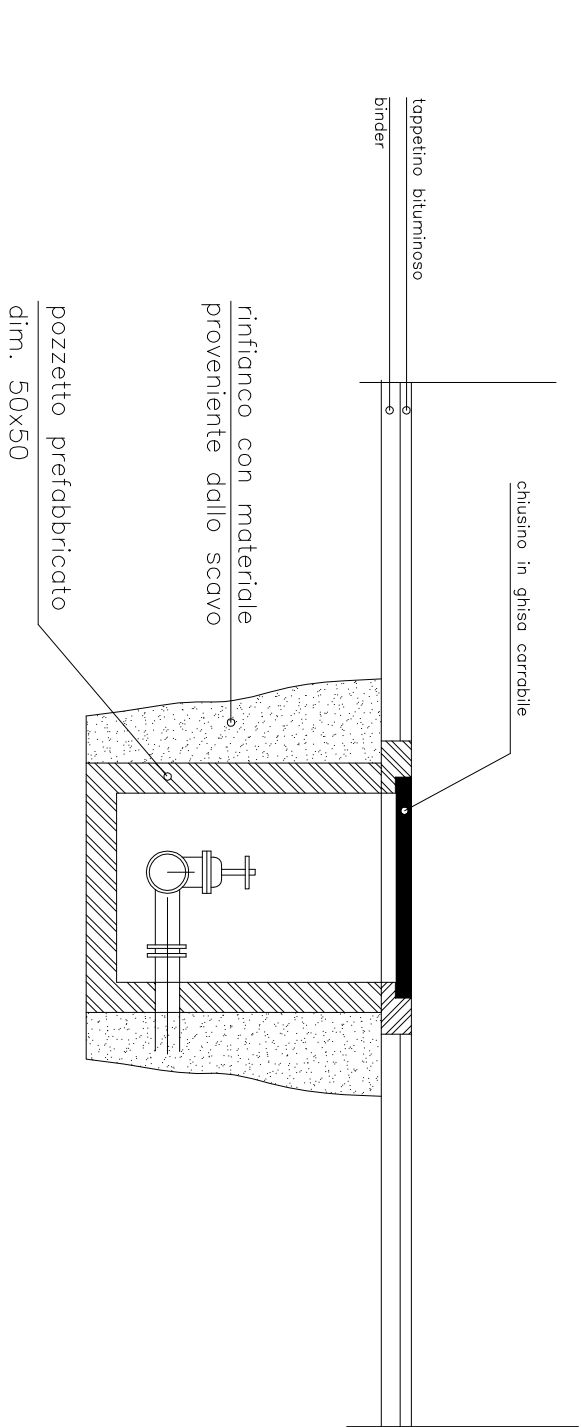


PIANTA
rapp. 1/20

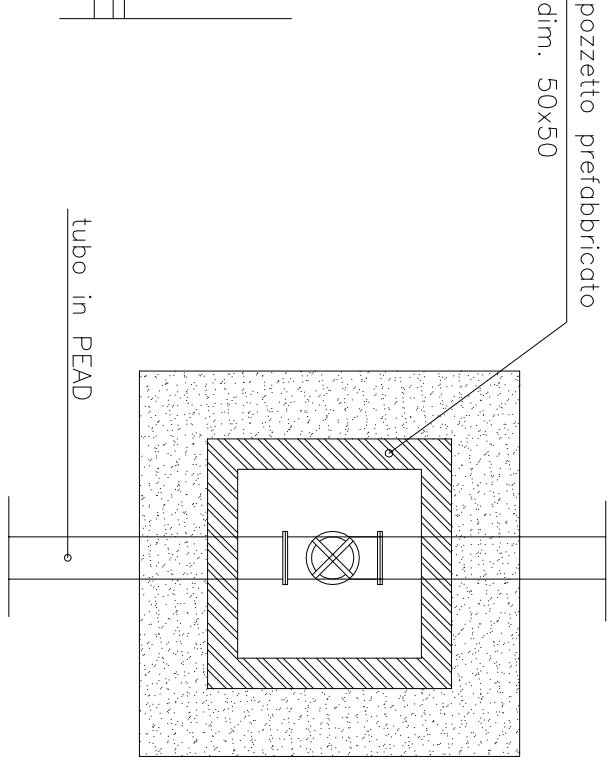


PARTICOLARE POZZETTO E BLOCCO DI FONDAZIONE
PALO DI ILLUMINAZIONE
rapp. 1/20

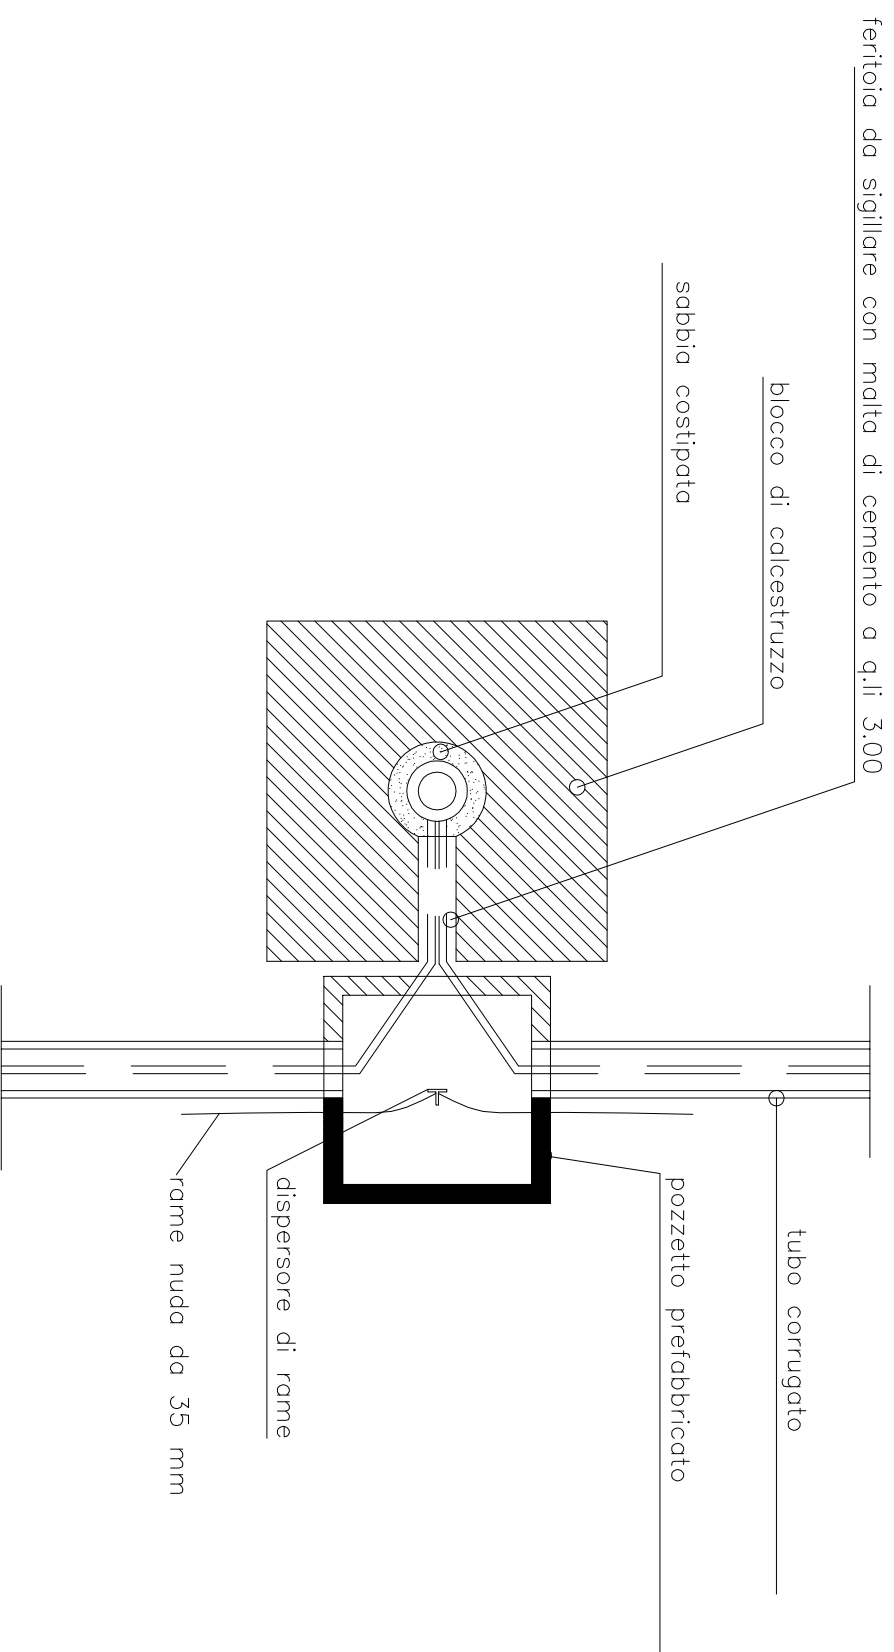

PARTICOLARE CONDOTTA RETE ELETTRICA
rapp. 1/20

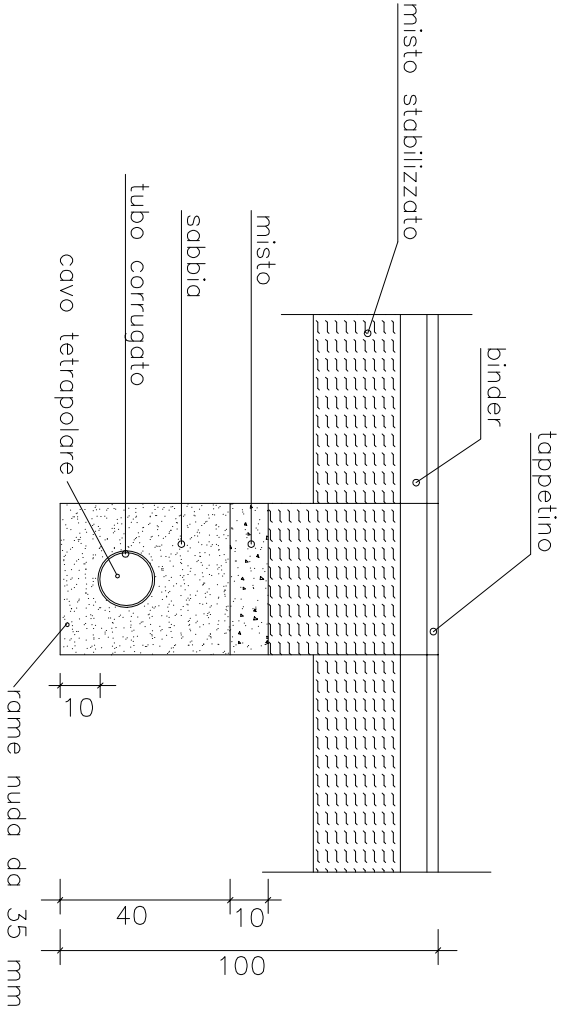

PARTICOLARE CONDOTTA RETE GAS
rapp. 1/20

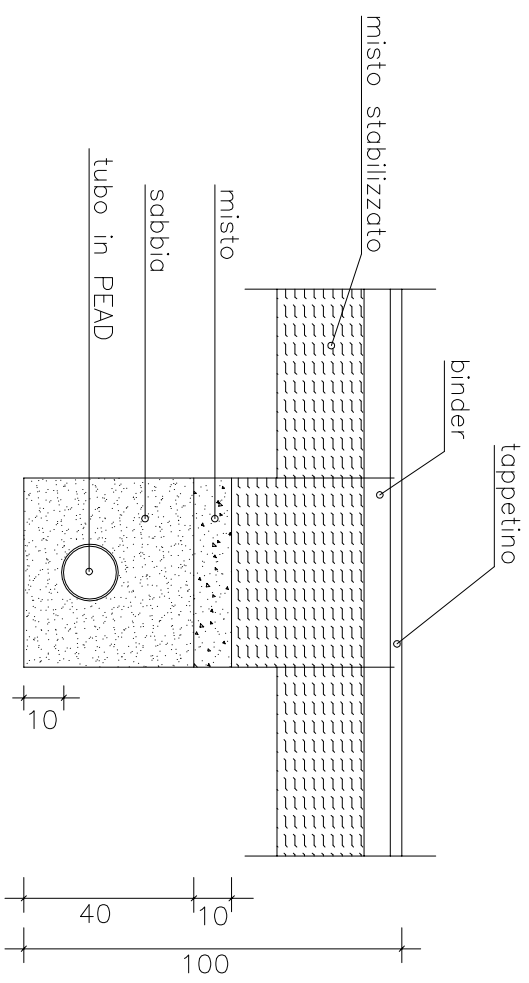

PART. PALO
ILLUMUNAZIONE PUBBLICA
rapp. 1:25

