



Particolari costruttivi fogna nera

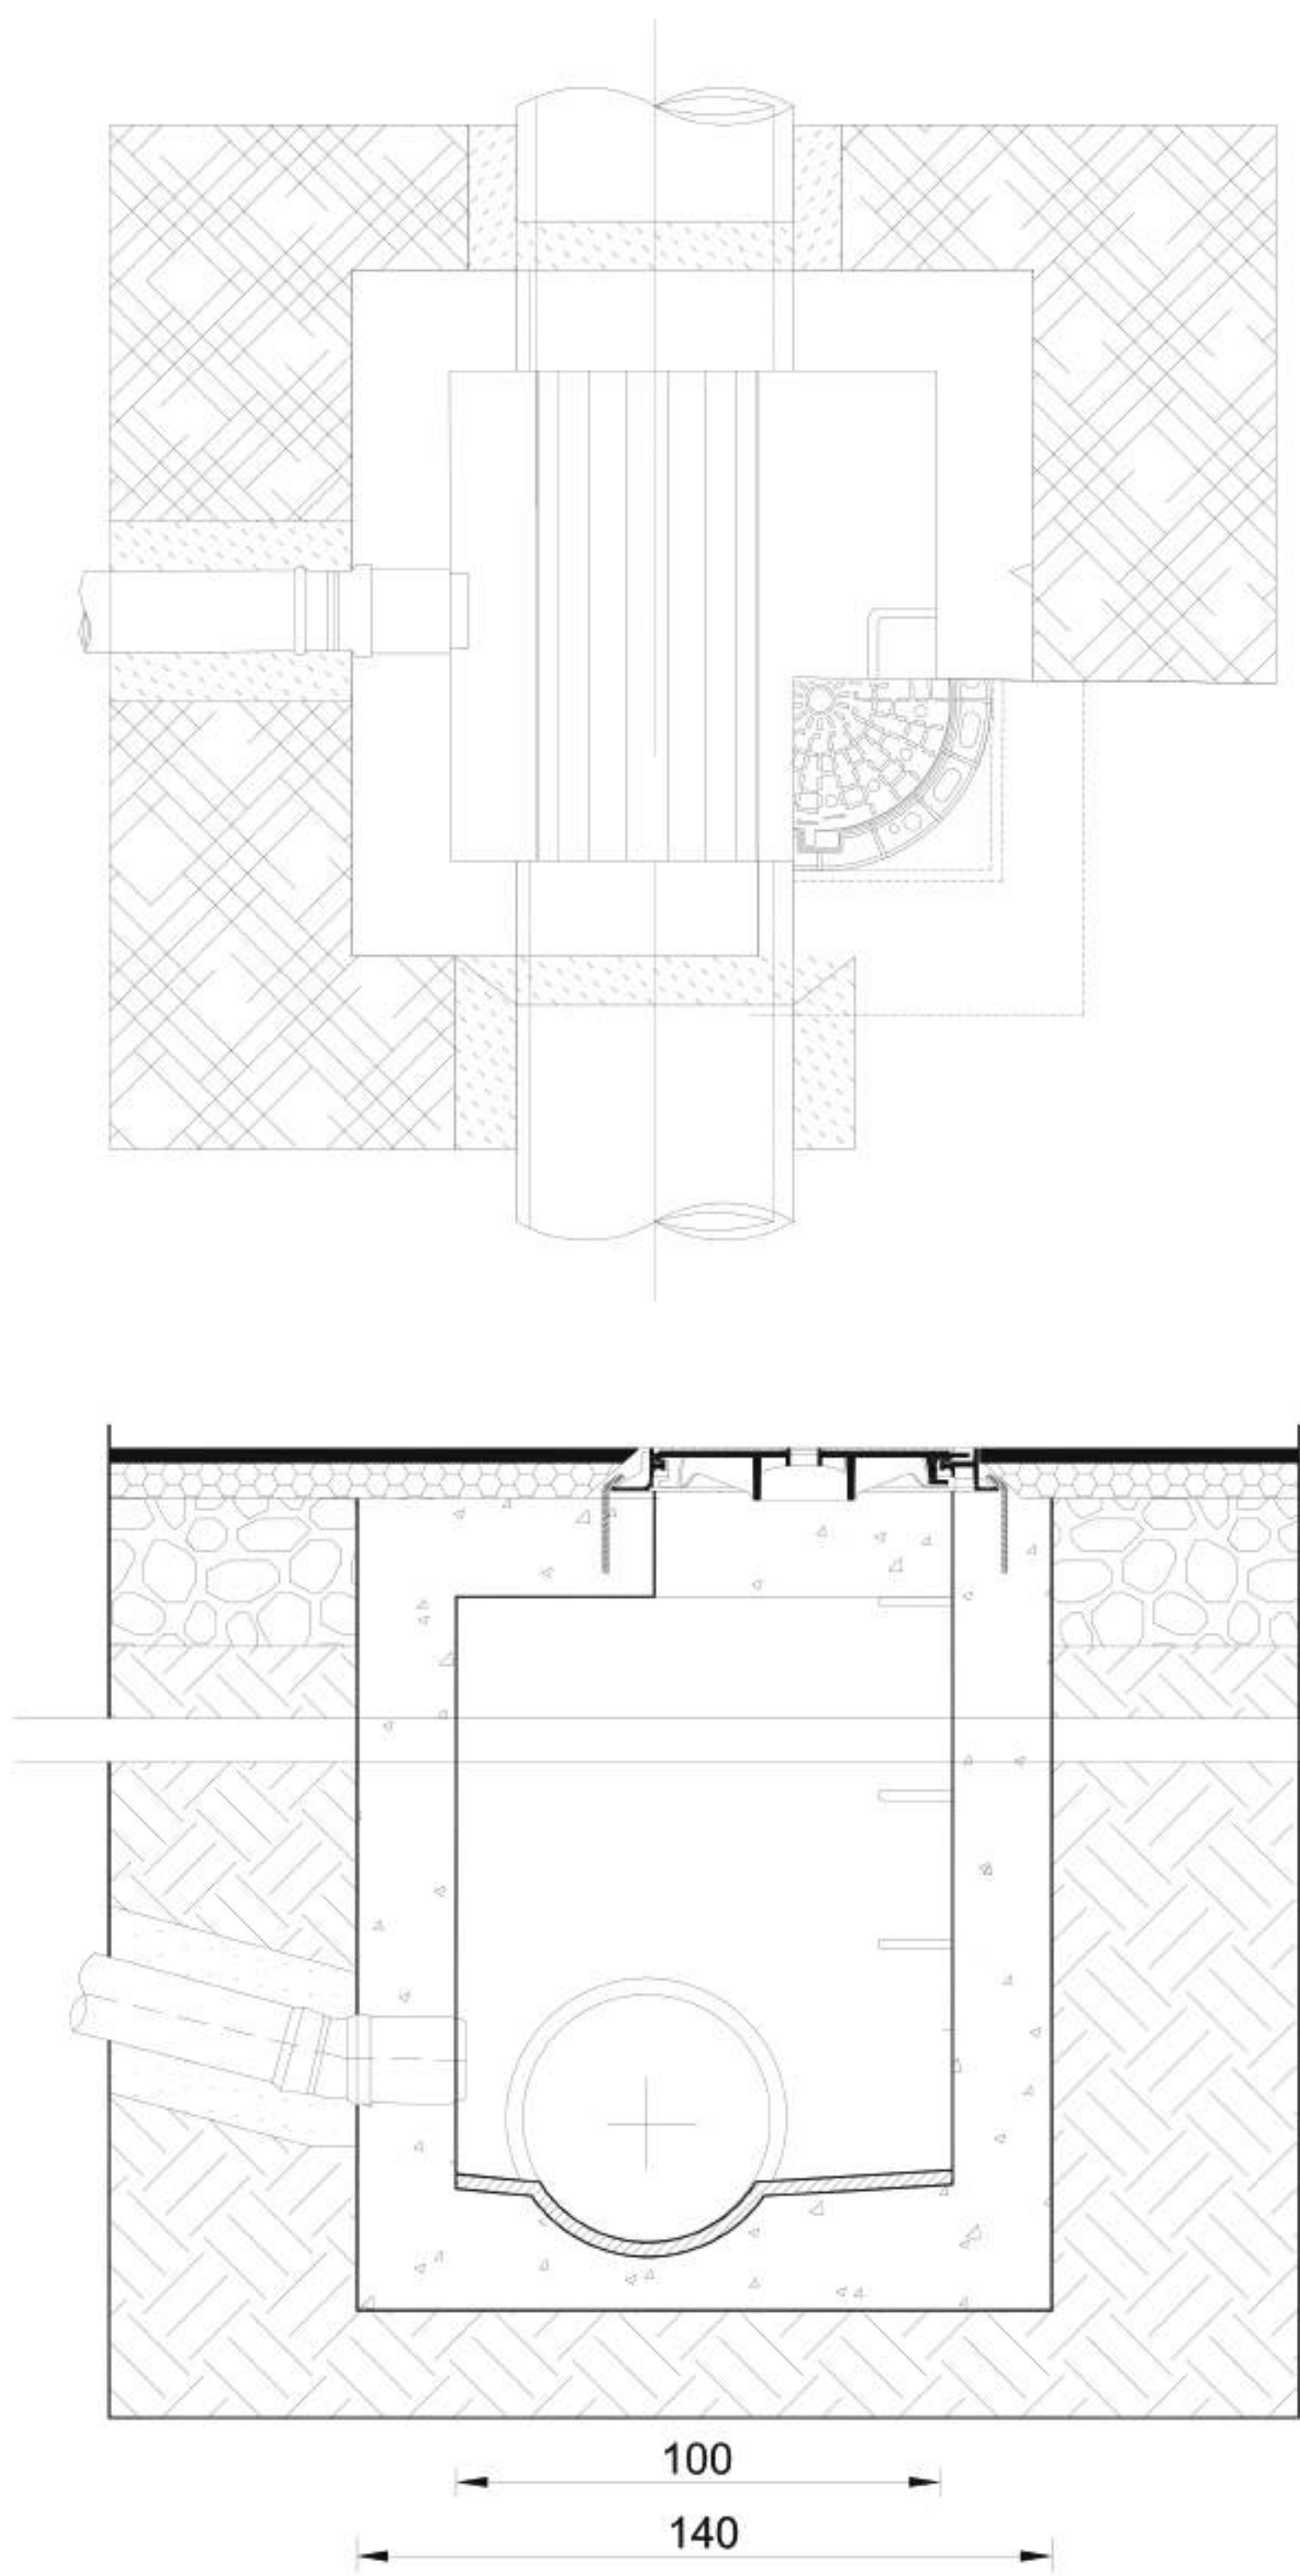

LEGENDA	
1	Fondo fogna in gres
2	Tubo condotta fognaria
3	Fissaggi in acciaio Ø 10 ogni 12 cm
4	Gradino in acciaio rivestito in Polietilene
5	Chiusino in ghisa D400 - Luce Ø 600 mm
6	Manto d'usura
7	Binder
8	Soletta in CLS armato
9	Pozzetto in CLS
10	Fondazione stradale
11	Conglomerato cementizio
12	Rinterro con materiali provenienti dagli scavi

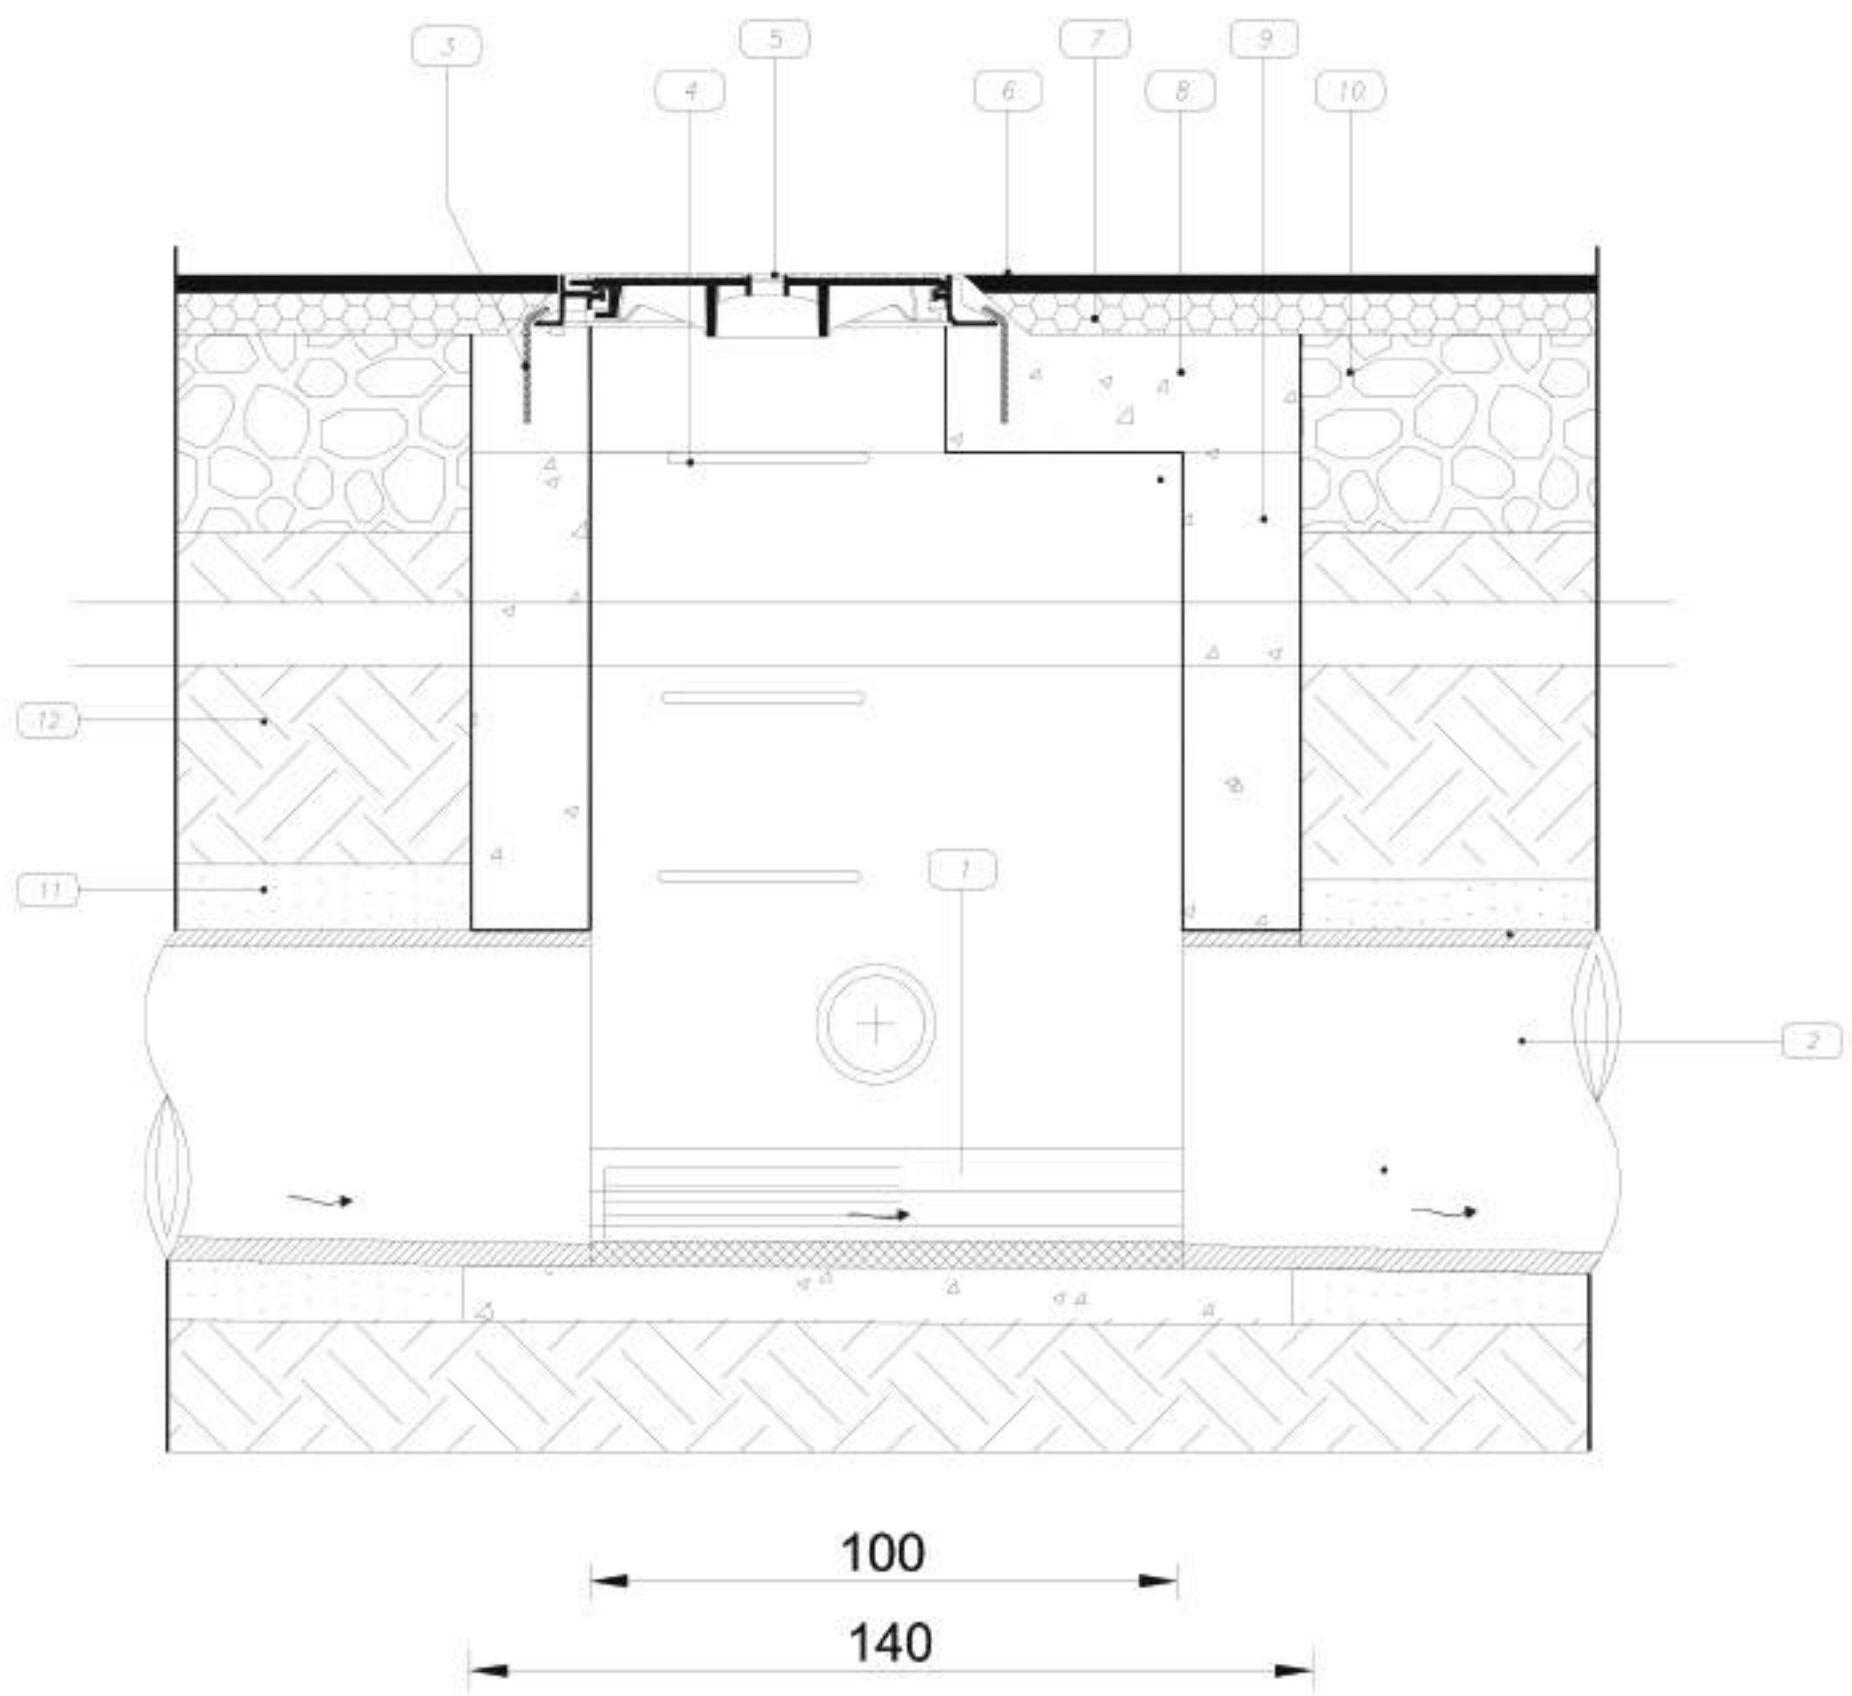

H=variabile





"FAZZOLETTO" IN CLS
"fazzoletto" in cls dim. cm. 100x200h circa.

particolare costruttivo

PROSPETTO



SEZIONE

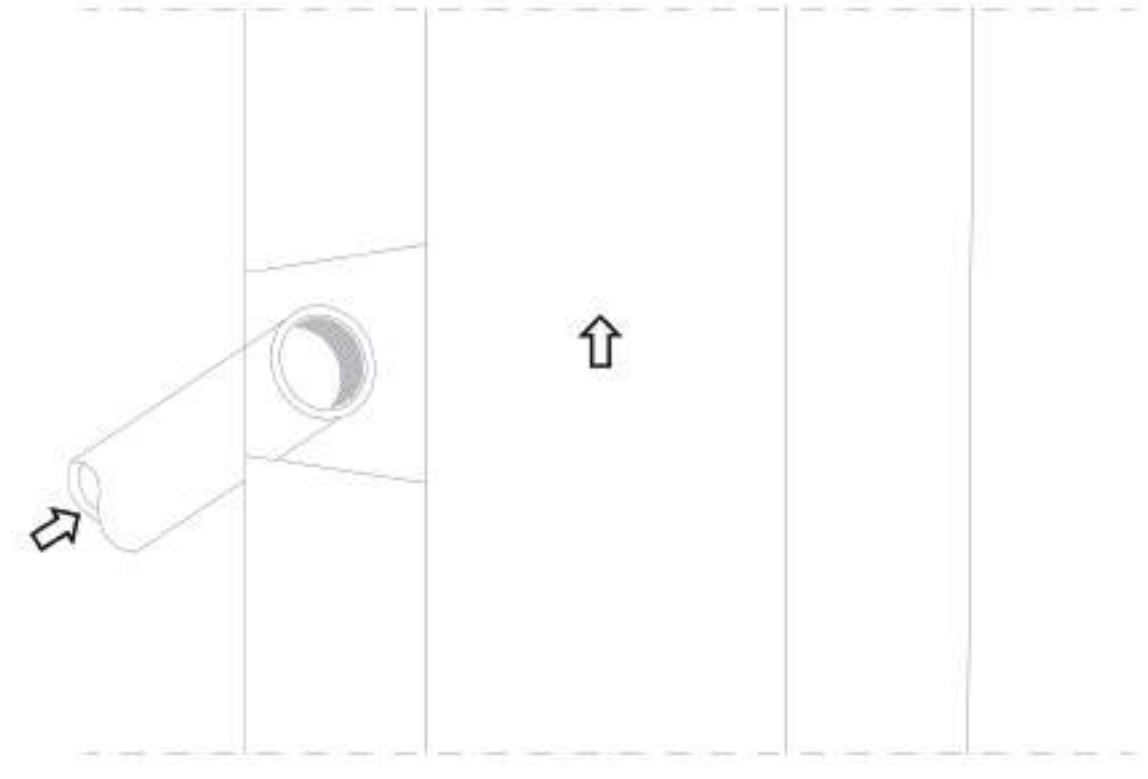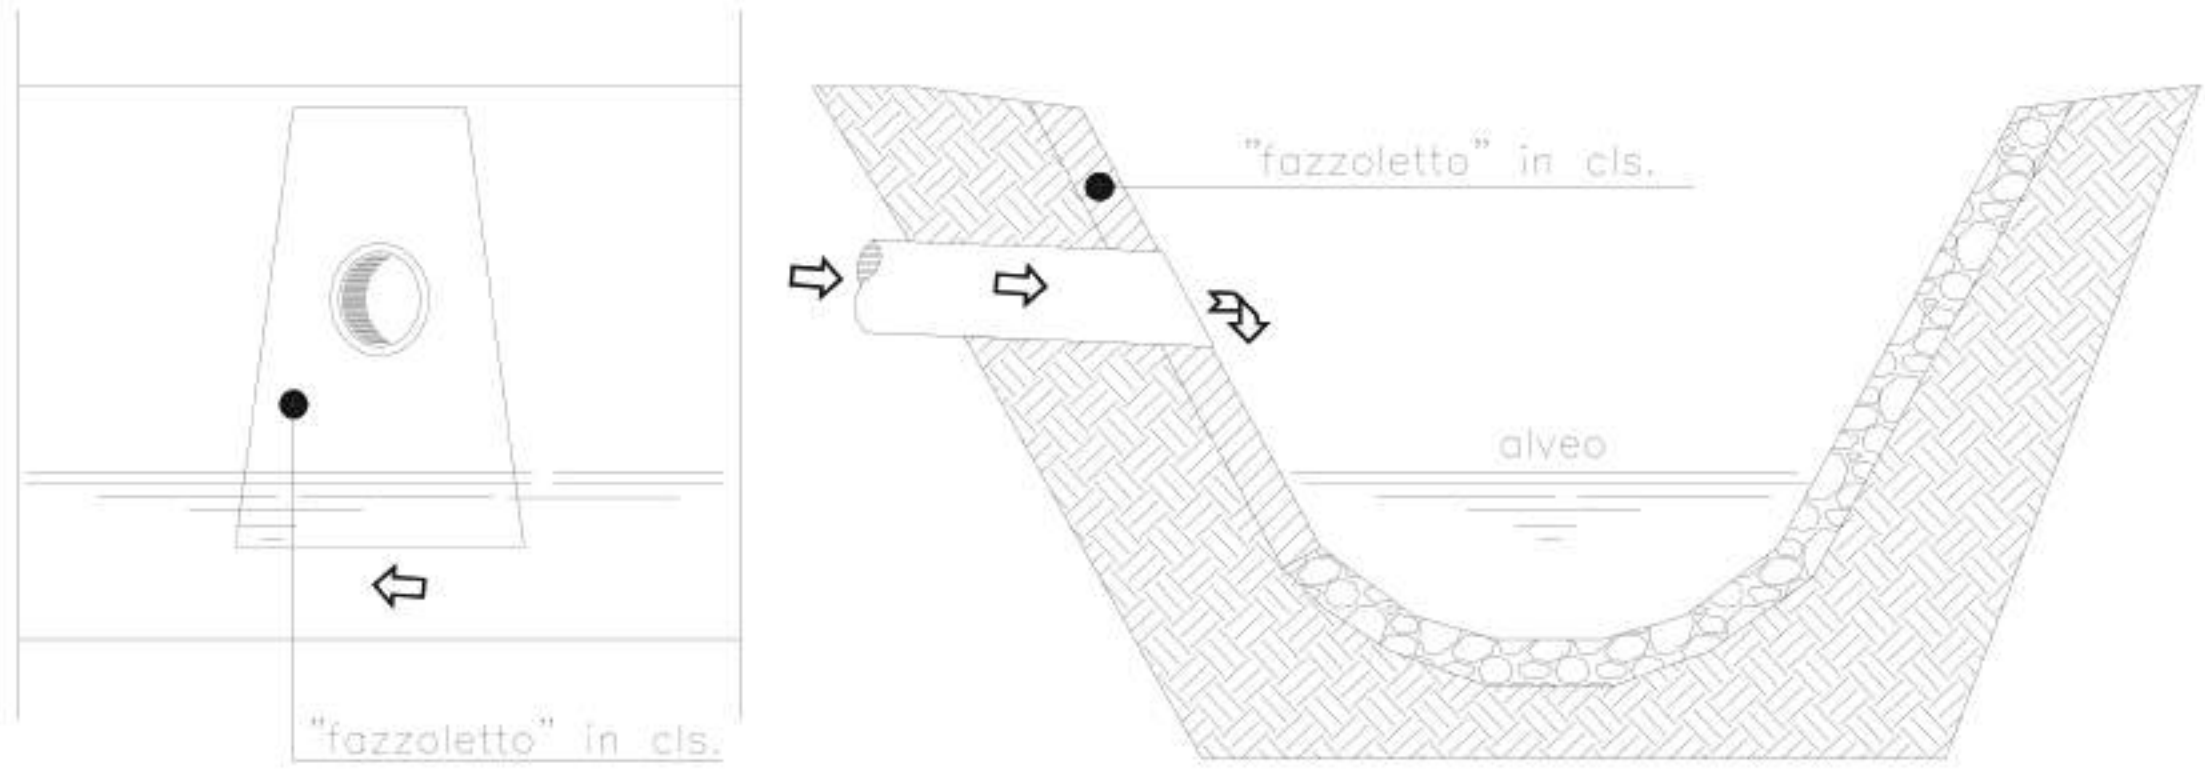

PIANTA SCHEMATICA IMBOCCO TIPO


Particolari costruttivi fogna bianca

CADITOIE STRADALI

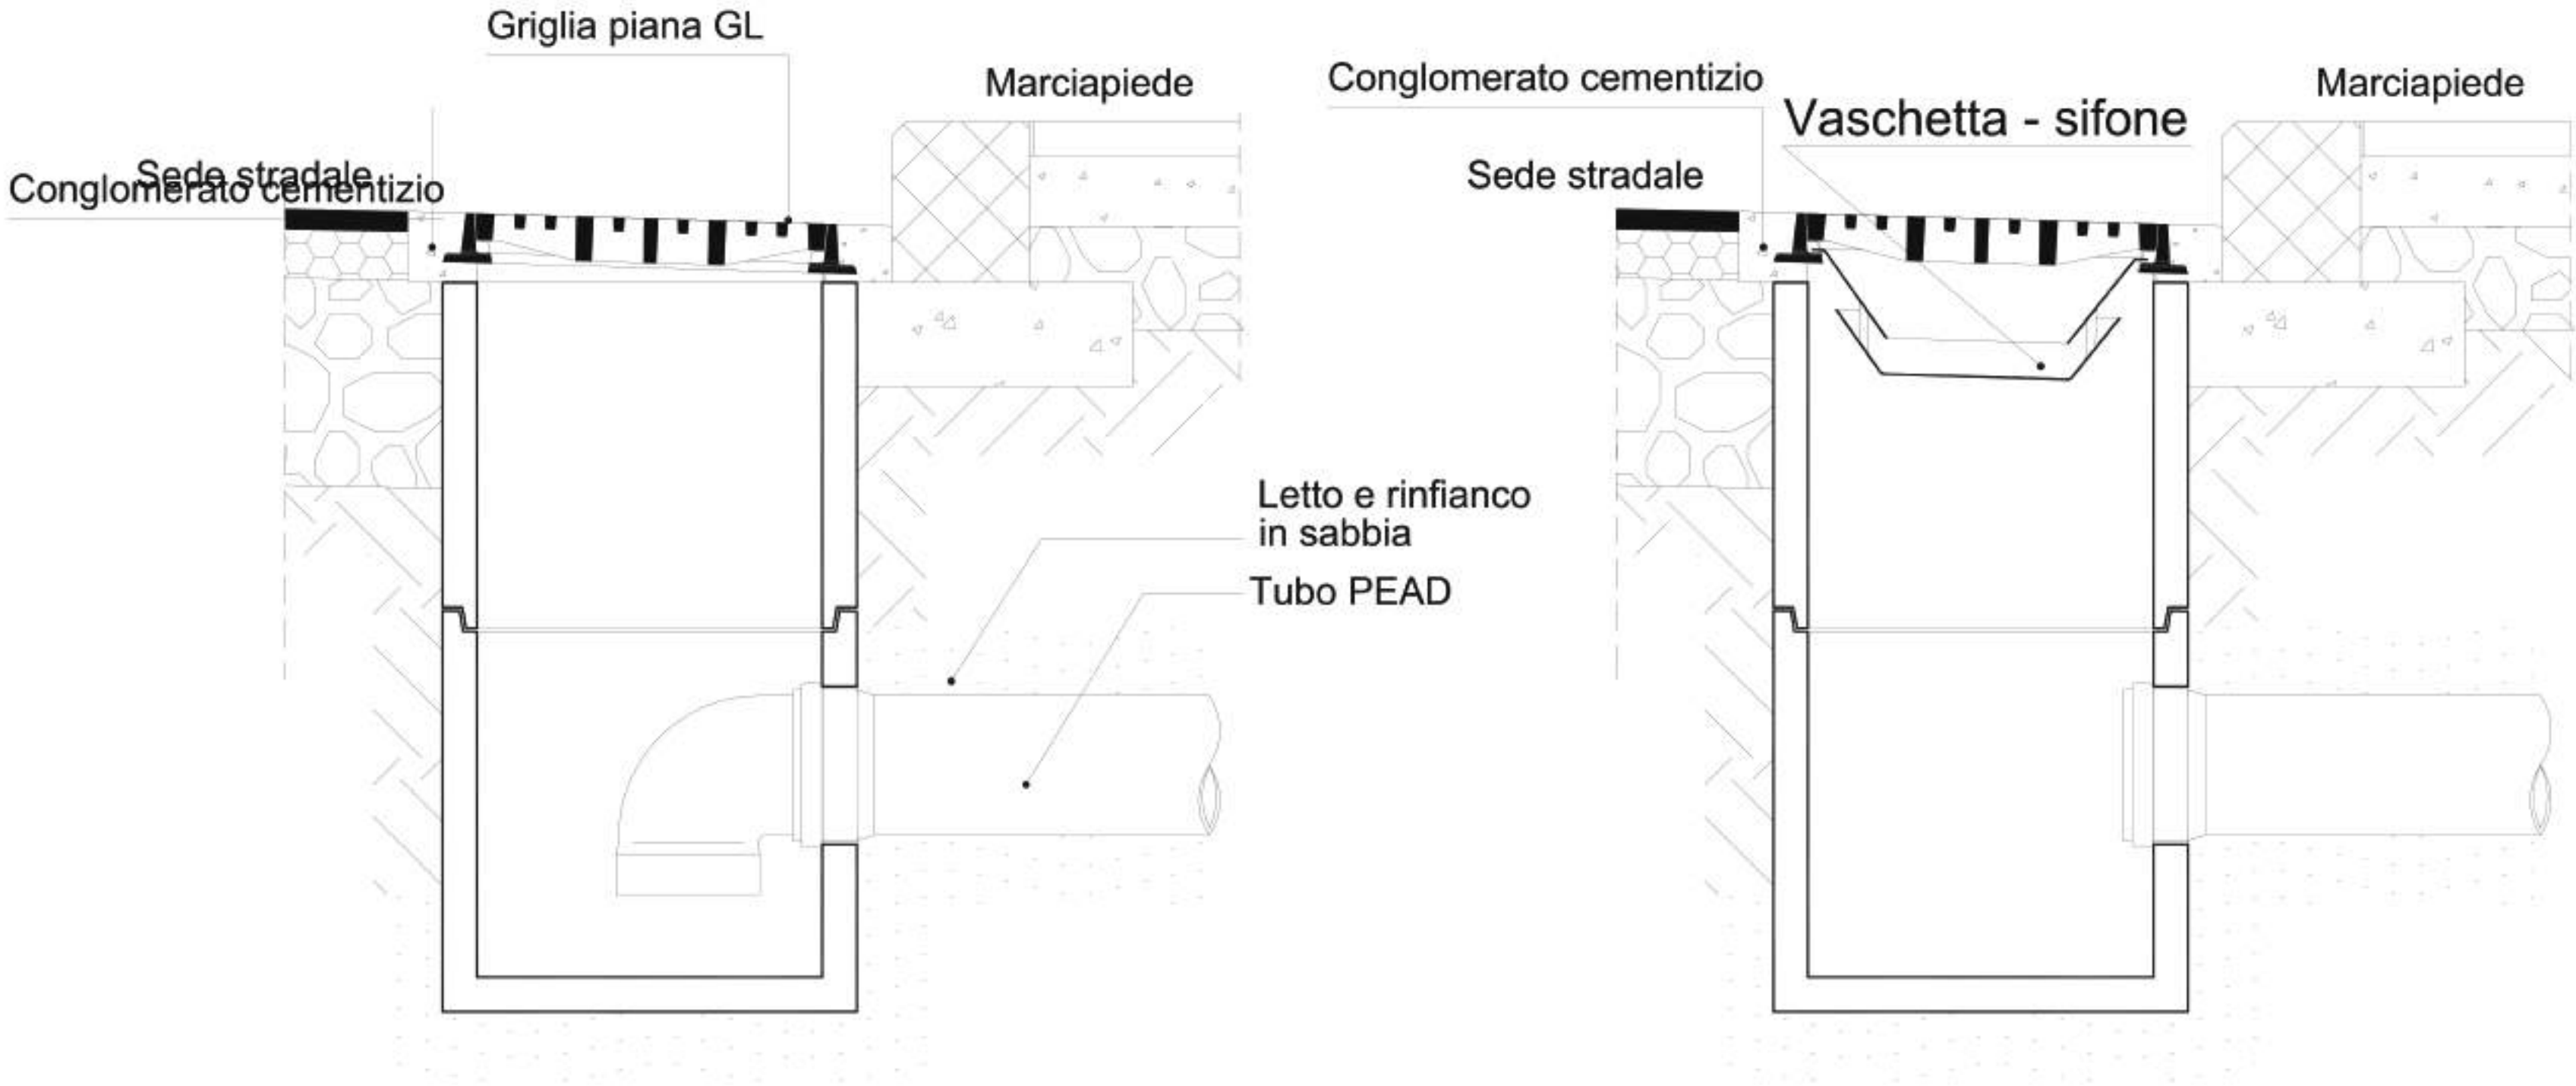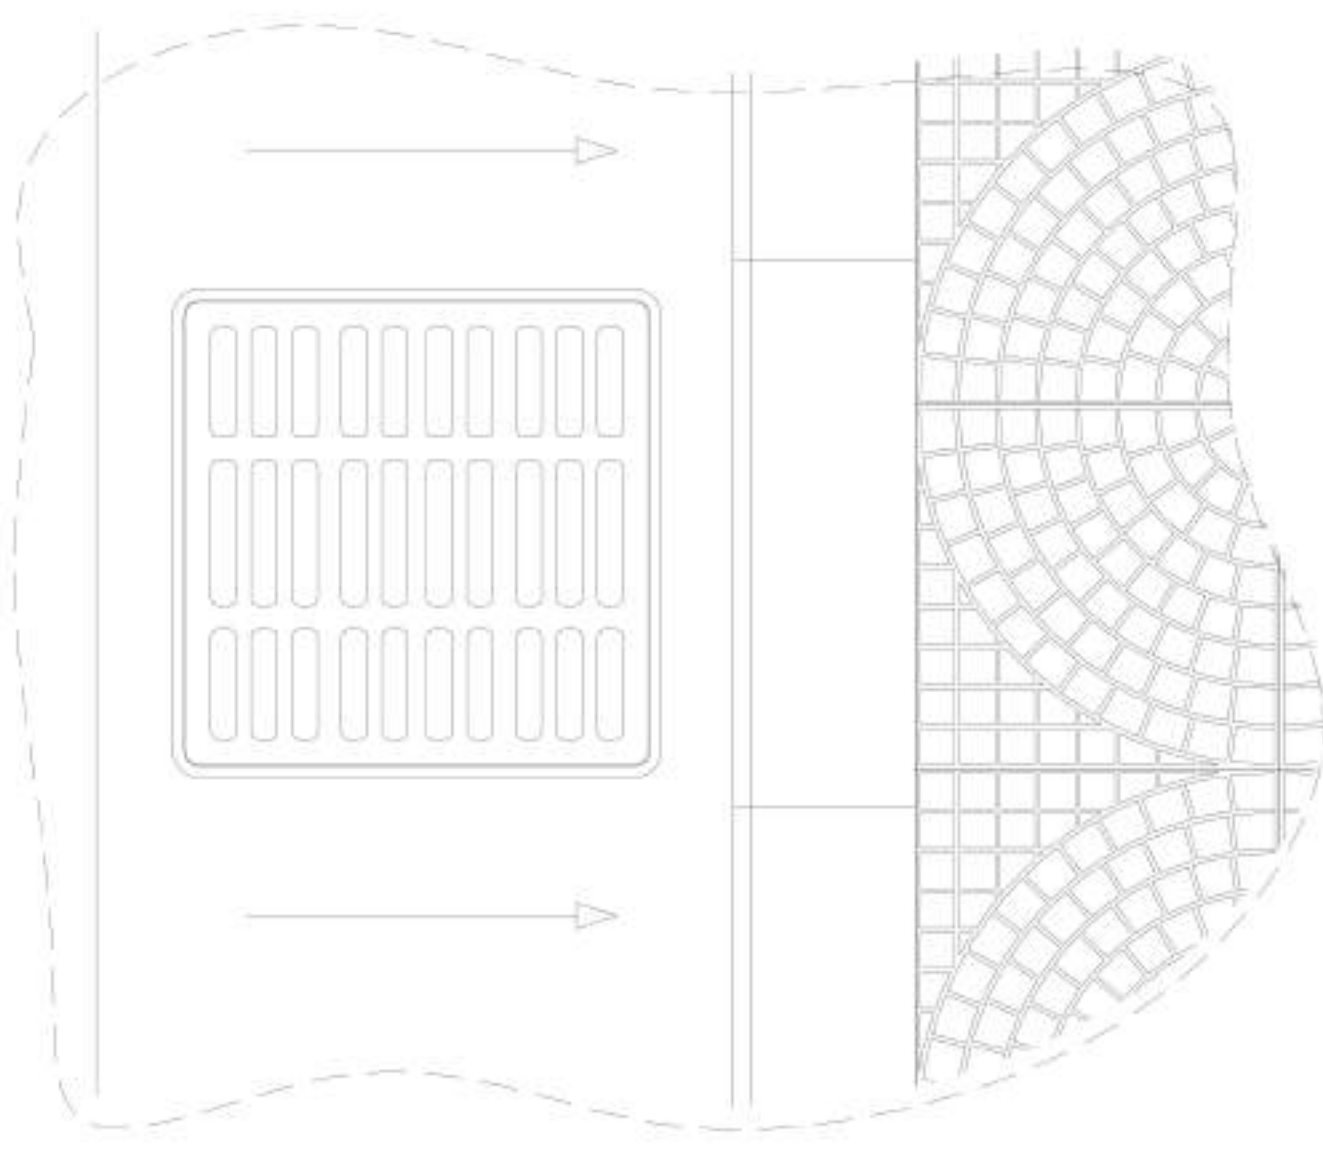


SEZIONI FOGNA ACQUE BIANCHE DI PROGETTO


POZZETTO DI ISPEZIONE
PIANTA

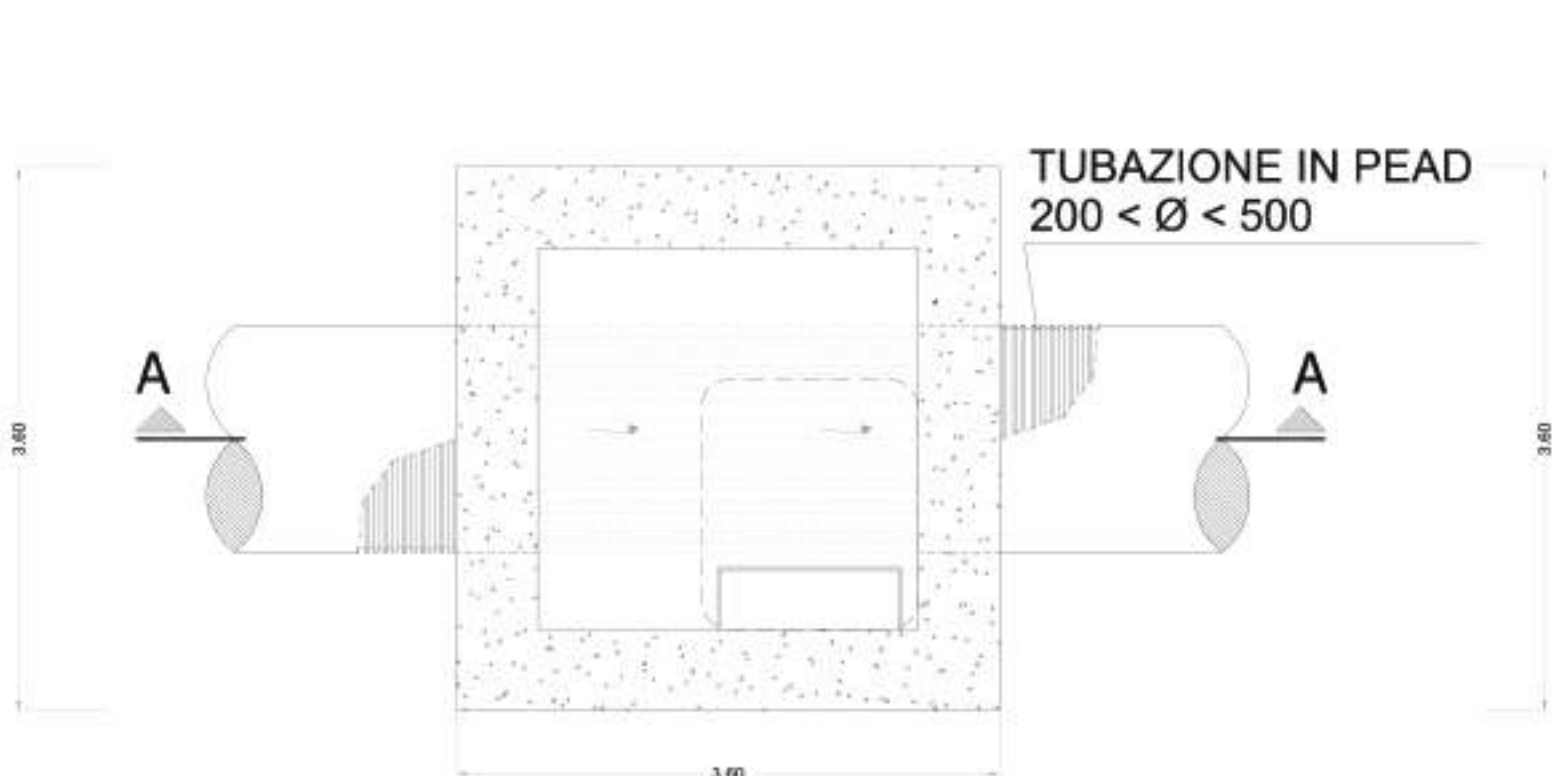


SEZIONE A-A

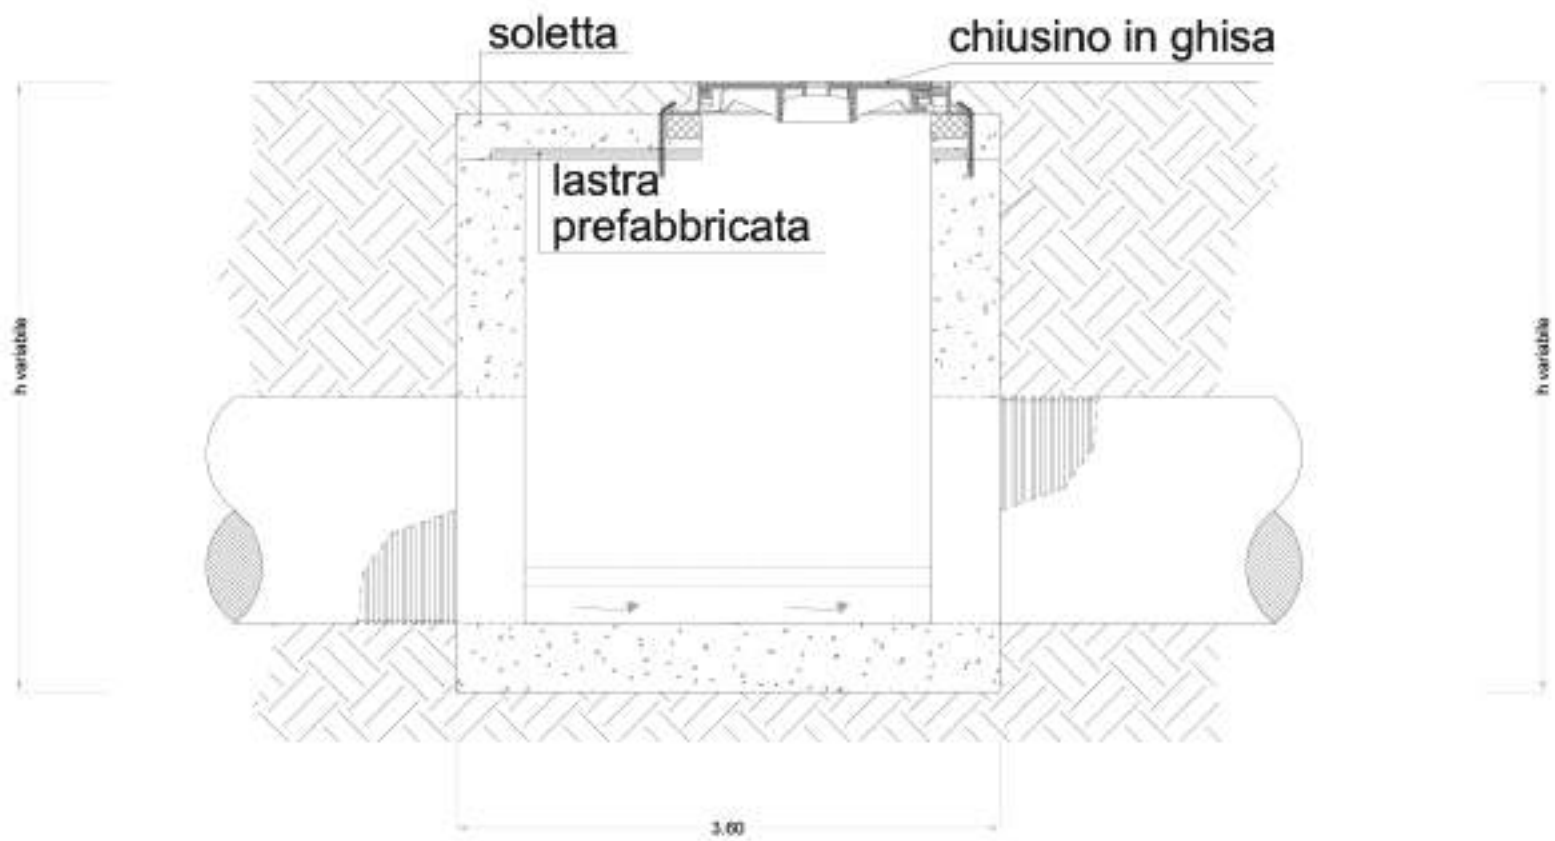

POZZETTO DI IMMISSIONE
PIANTA

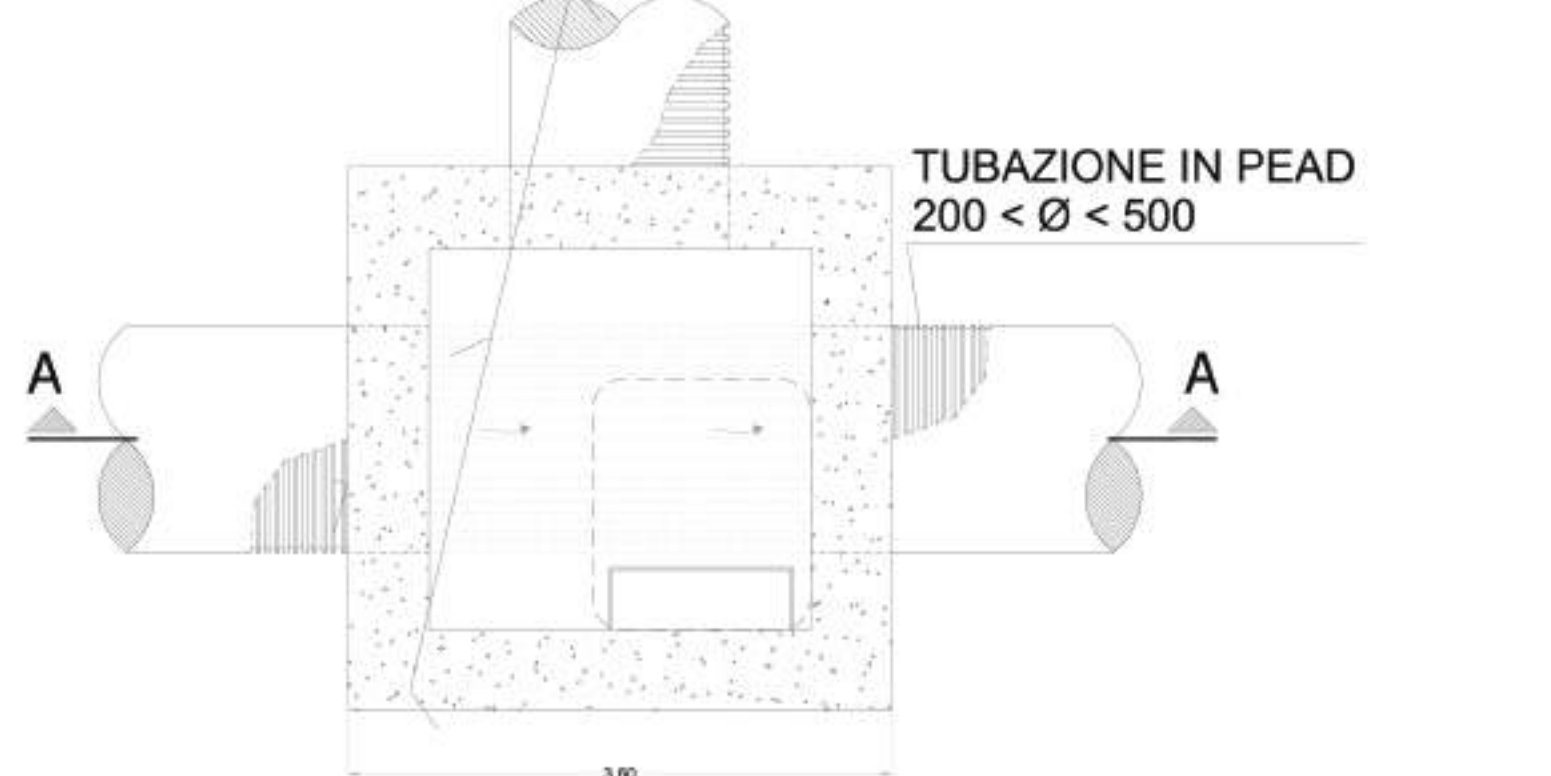

SEZIONE A-A

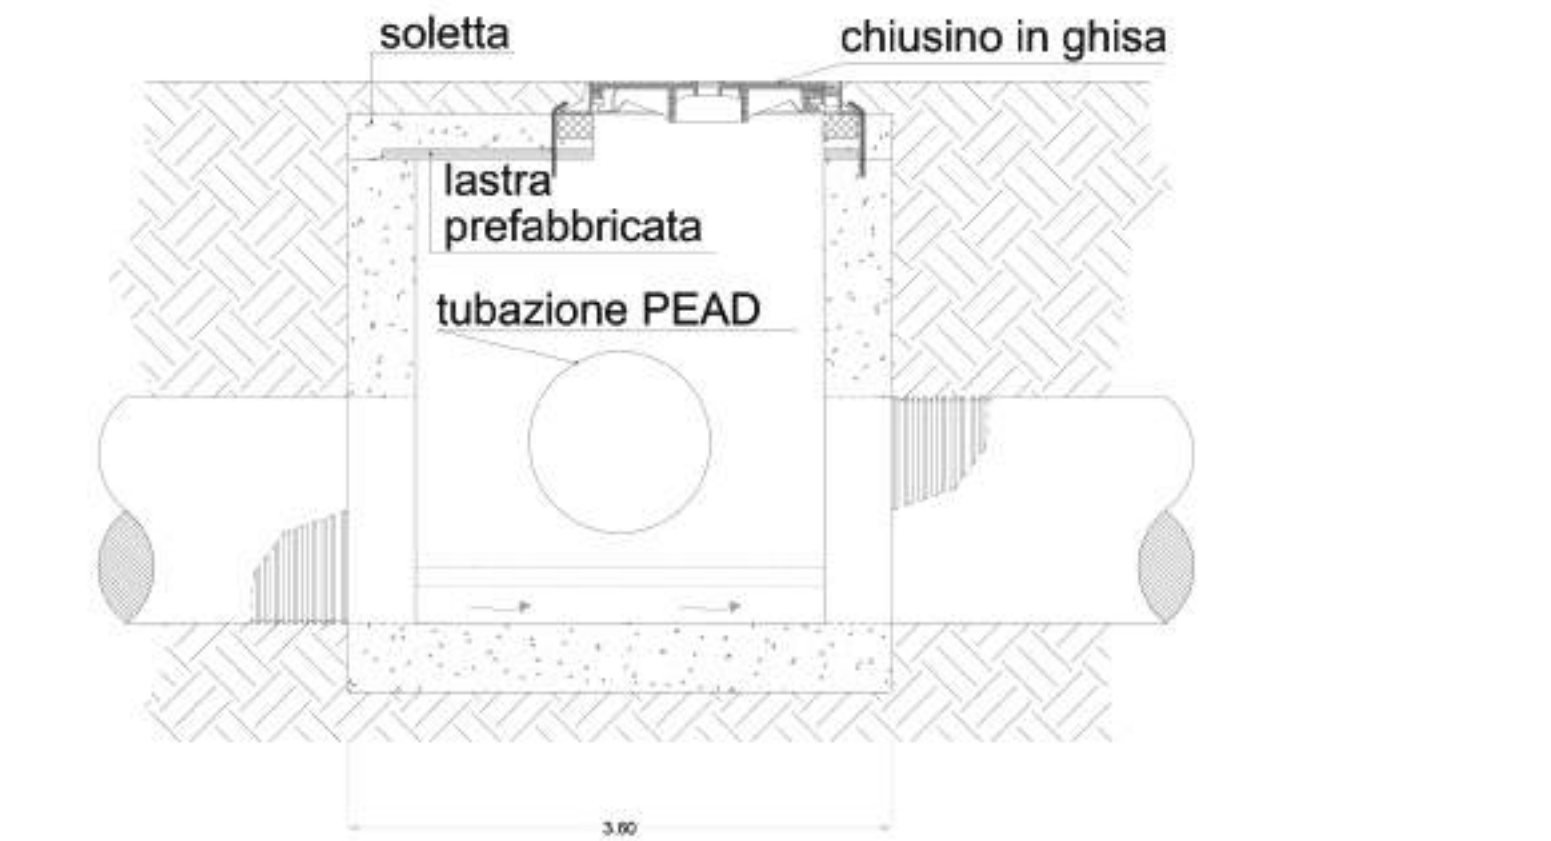

COMUNE DI SALERNO

P.U.A. - CR_26

SPAZIO RISERVATO ALL'ENTE

Visti / Approvazioni

Protocollo

Comune di Salerno
Prot. E N. 0049729 01/03/2023 10:04
C1a: 10.1

20230048729000

COMMITTENTE

Intesa Immobiliare S.r.l.

INTESA immobiliare srl
Via Verdi, 10 - 80138 Napoli

PROGETTAZIONE URBANISTICA

Ing. Gerardo Cancellaro

Via Garibaldi, 10 - 80138 Napoli

Arch. Giuseppe Giordano

Via Garibaldi, 10 - 80138 Napoli

Tel. 081 542121 - email: ggiordano@gmail.com

PROGETTAZIONE ARCHITETTONICA

Arch. Annarita Aversa

Via Verdi, 10 - 80138 Napoli

Tel. 081 542121 - email: annarita.versa@gmail.com

PROGETTAZIONE PAESAGGISTICA

Arch. Vera Scaccabarozzi

Via A. Fava, 25 - 80138 Napoli

Tel. 081 542121 - email: vera.scaccabarozzi@gmail.com

Tavola

STUDIO DI FATTIBILITA' TECNICO ED ECONOMICA DELLE OO.UU. PRIMARIE E SECONDARIE

Scala

varie

URB1.3

Elaborato Particolari fogna bianca e nera

REV.

DATA

DESCRIZIONE MODIFICA

1

Febbraio 2023

Emisione

2