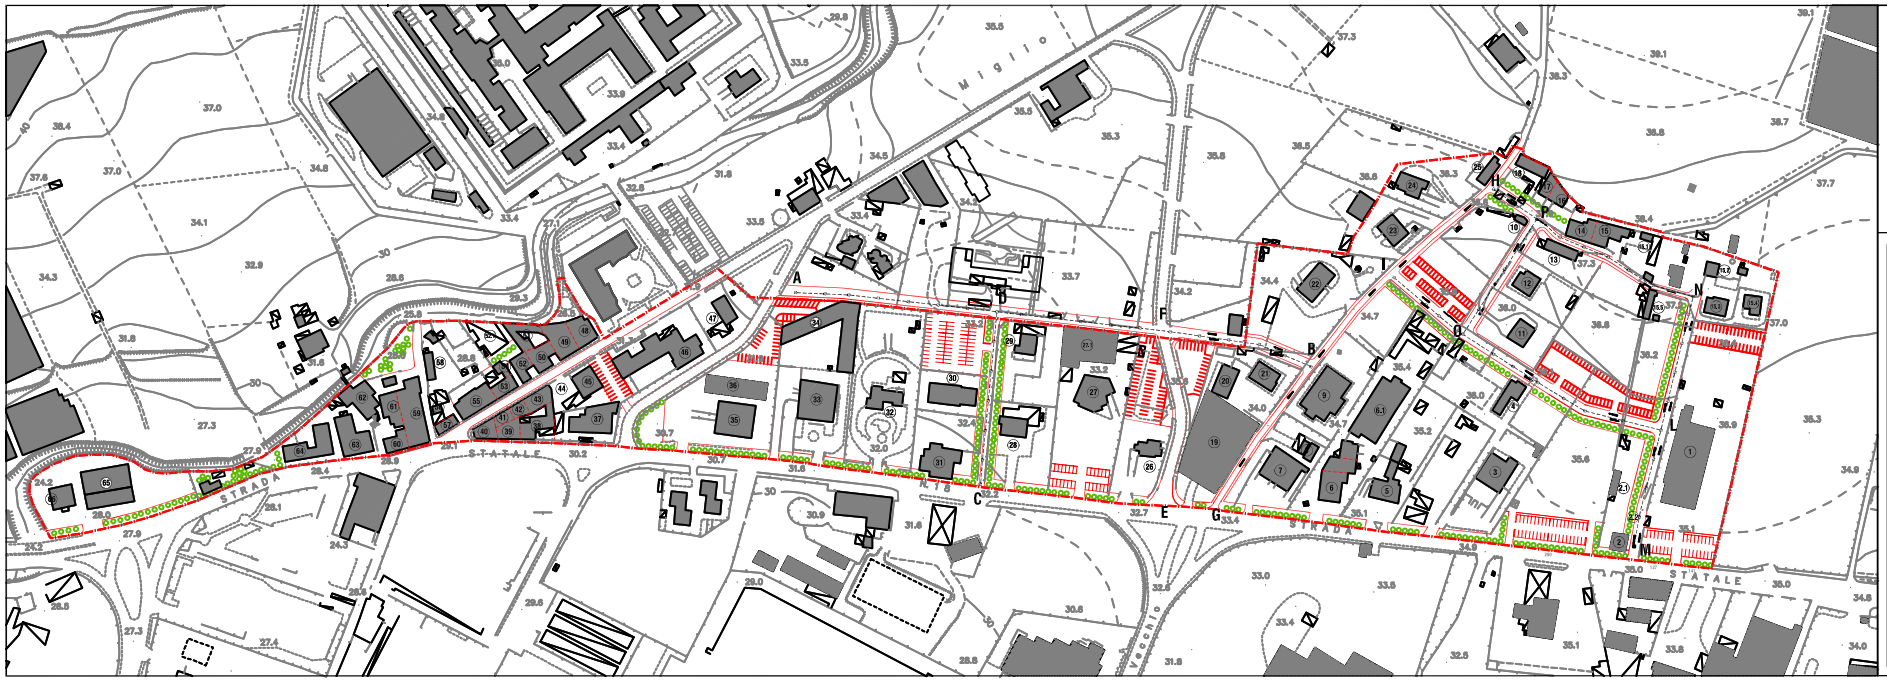

Legenda

Rete fogna bianca

Pozzetto

A-D Tratto stradale di riferimento

Rapporto 1:1000

COMUNE DI SALERNO

SERVIZIO TRASFORMAZIONI URBANISTICHE

PIANO DI RECUPERO DEGLI INSEDIAMENTI ABUSIVI IN LOCALITA' FUORNI

Legge Regione Campania n. 16/04 art. 33 c. 3
Norme Tecniche di Attuazione P.U.C. art. 89

Progetto Preliminare Opere di Urbanizzazione Primaria

22	Rete Fognaria Acque Bianche

Il Dirigente del Servizio
Daddio Patrizia

L'Assessore all'Urbanistica
Domenico De Maio

Il Sindaco f.f.
Vincenzo Napoli