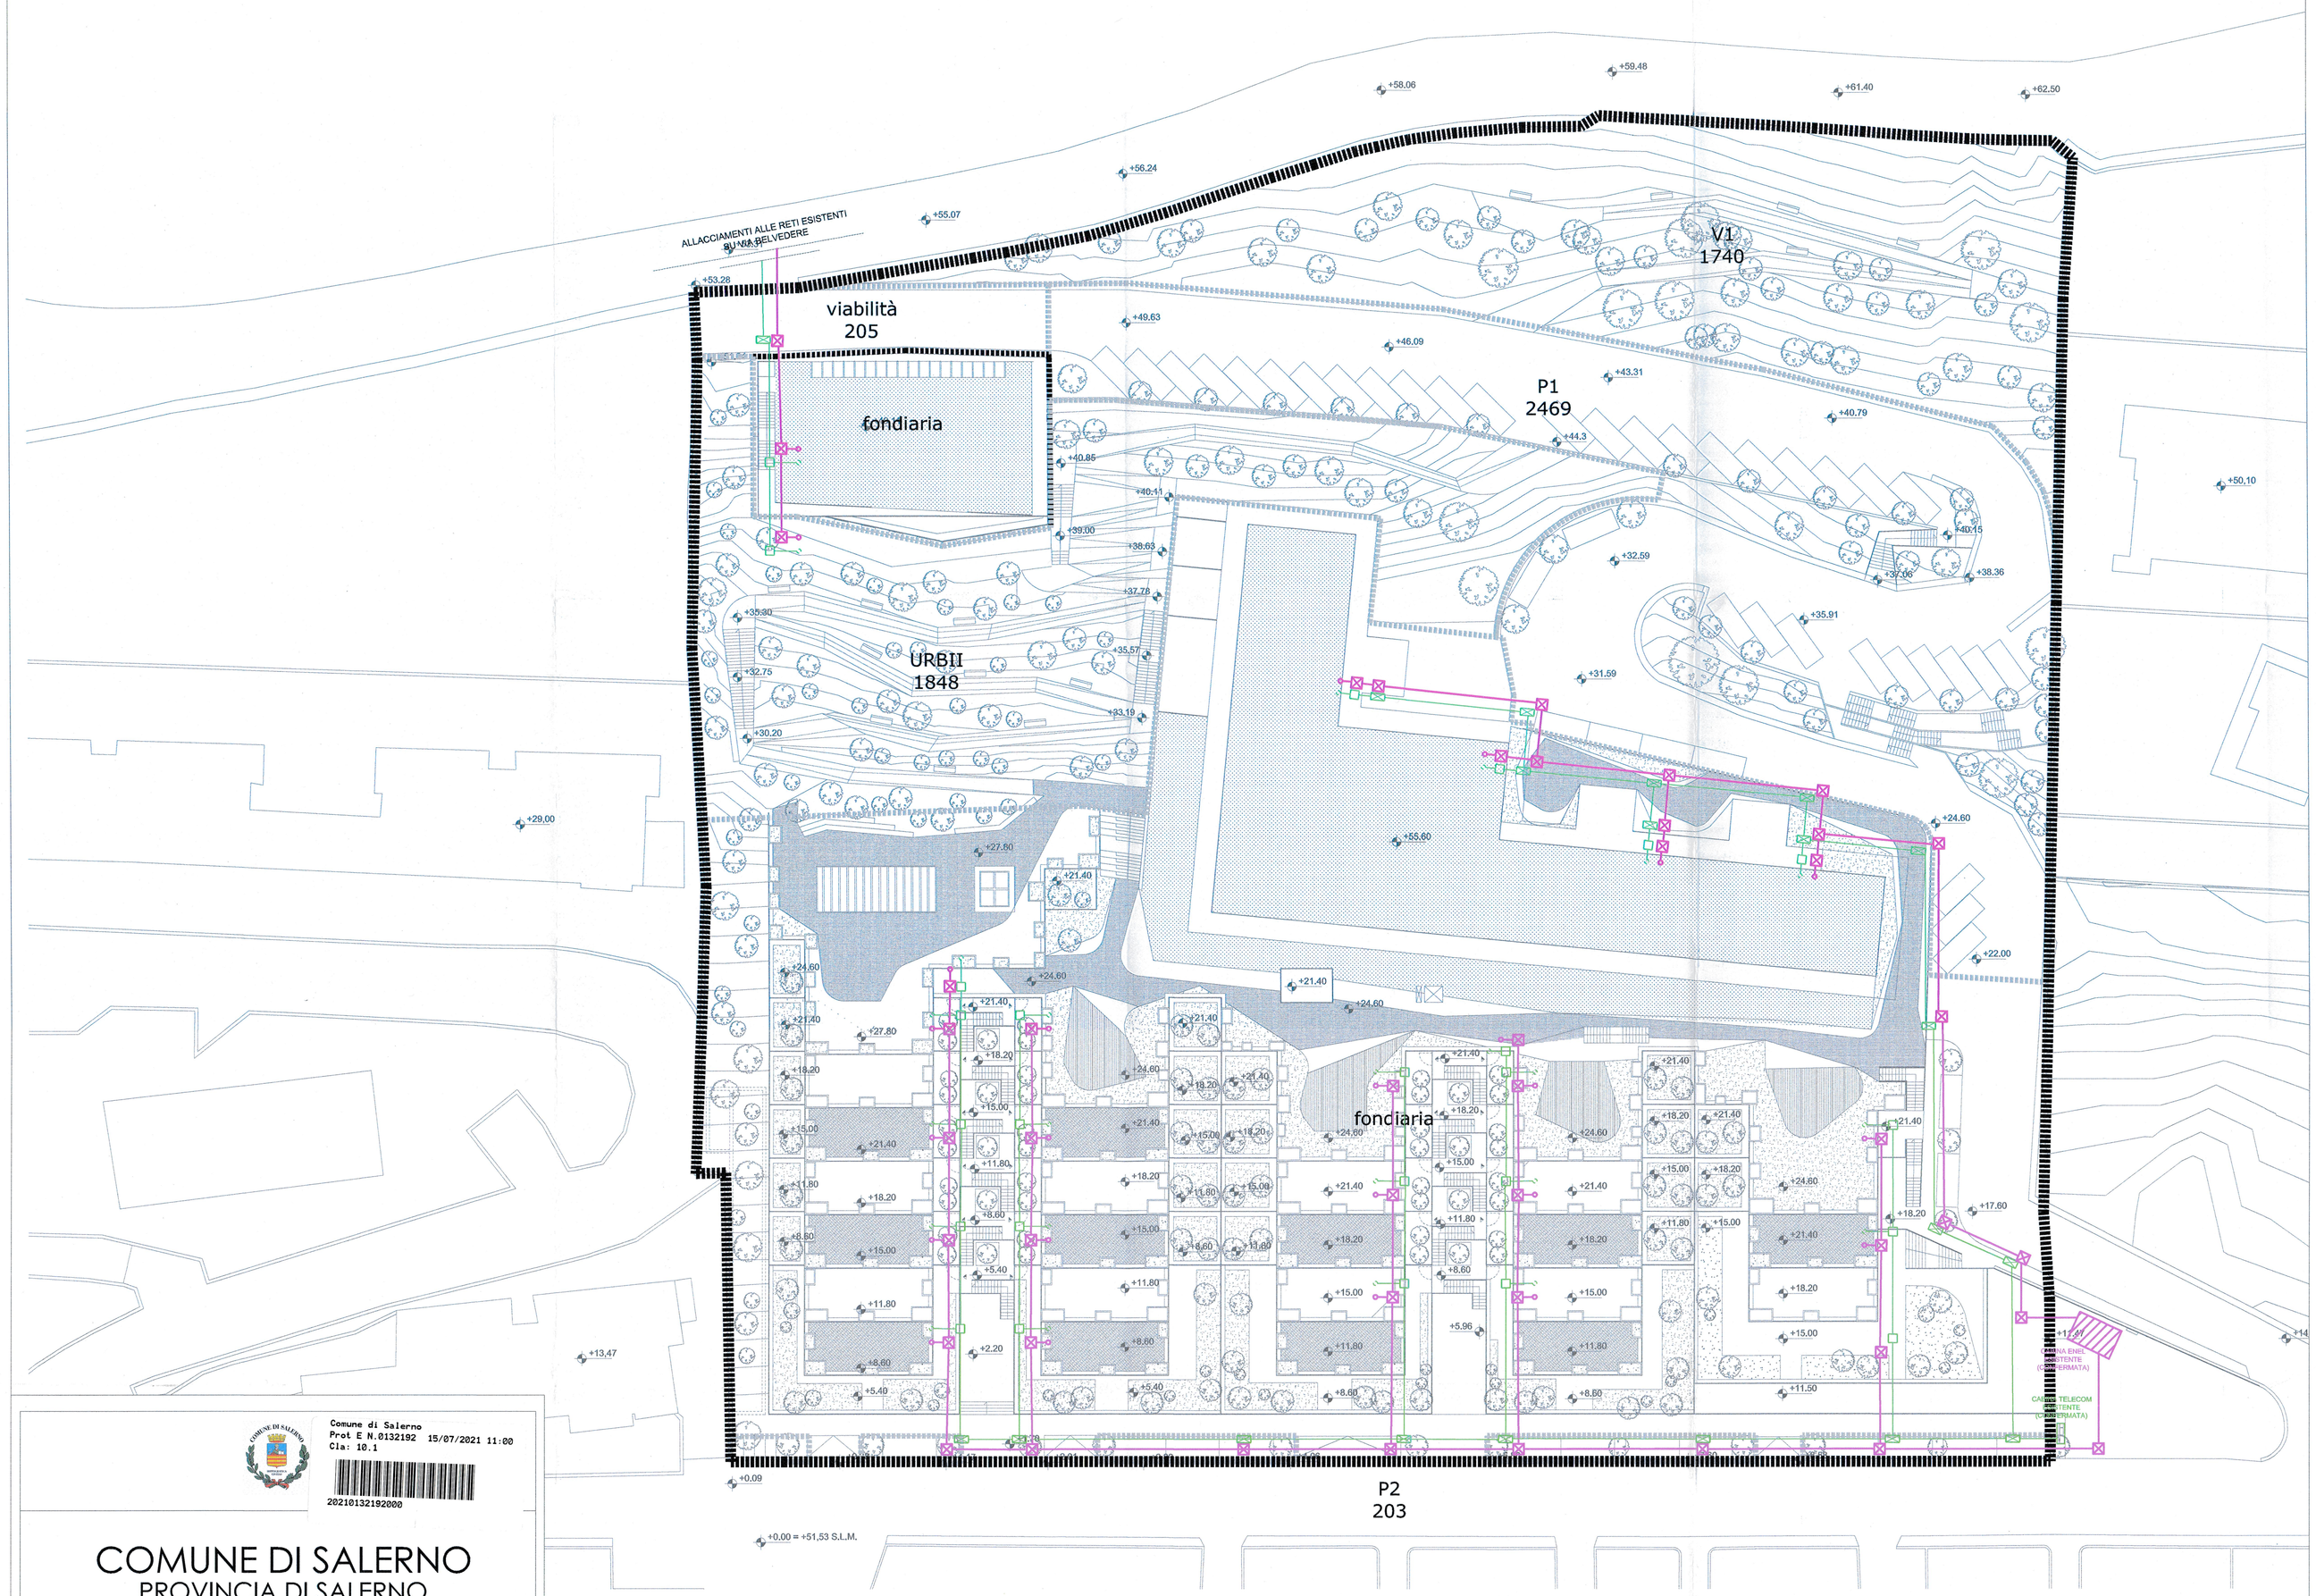

Comune di Salerno
Prot E N.0132192 15/07/2021 11:00
Cla: 10.1
20210132192000

COMUNE DI SALERNO
PROVINCIA DI SALERNO

P.U.A.	CR_16

TAVOLA: **URB3**

REVISIONE:	
1	EMISSIONE
2	REVISIONE
3	

ELABORATO:
STUDIO DI FATTIBILITA' TECNICO ECONOMICA
OPERE DI URBANIZZAZIONE PRIMARIA E SECONDARIA

SOTTOSERVIZI E RETI TECNOLOGICHE
ENEL-TELECOM

SCALA: 1:250

DATA: MARZO 2021

PROGETTAZIONE ARCHITETTONICA:
Arch. Mauro SMITH, Arch. Ida SARRACCO
SMITHSARRACCO Studio
via F. Russo, 20
80123 - NAPOLI (NA)

CONSULENZA URBANISTICA:
Pia. Gerardo CANCELLIERO, Arch. Andrea Giuseppe GIORDANO
Via G. Cortese, 1
84127 - SALERNO

IL RUP:

Il Responsabile
Unico del Procedimento
dott. ing. Giovanni Meillo

COMMITTENZA:
ESU Giuseppe
Legale Rappresentante
ESU S.p.A.
Via Antiliceve Bivio n.74
Nola (NA) - P.IVA 03735621210

ESU S.p.A.
Sede Legale: Via A. [illegible] n. 74
80035 NOLA (NA)
Cap. Soc. € 3[illegible] i.v.
Part. IVA e Cod. Fisc. [illegible] - Iscr. verb. [illegible] 03621210

RILEVATORE:

LEGENDA IMPIANTI TELEFONICI

SIMBOLO	DENOMINAZIONE	CARATTERISTICHE
Ø125	CAVIDOTTO PER LINEA PRINCIPALE	Tubo in PEAD corrugato a doppia parete Diametro 125 mm
	POZZETTO TIPO "A"	in CAV o mattoni pieni dim 0.85x1.25 mt. con chiusino in ghisa sferoidale a 4 aperture
	POZZETTO TIPO "C"	in CAV o mattoni pieni dim 0.40x0.40 mt. con chiusino in ghisa sferoidale
	CABINA TELECOM	

LEGENDA IMPIANTI ELETTRICI

SIMBOLO	DENOMINAZIONE	CARATTERISTICHE
	CAVIDOTTO PRINCIPALE MT	Tubo in PEAD Corrugato doppia parete d. 160 mm
	CAVIDOTTO PRINCIPALE BT	Tubo in PEAD Corrugato doppia parete d. 160 mm (e numero di tubi)
	POZZETTO DI TIPO "B"	per cavi BT - in CAV o mattoni pieni dim 1.00x1.00 mt. con chiusino in ghisa sferoidale
	CABINA ENEL	

SEZIONI E PARTICOLARI RETE TELEFONICA

POZZETTO TIPO A

muratura di mattoni pieni a 2 o piu' teste, intonacati internamente a superficie fratazzata, o in calcestruzzo armato dello spessore minimo di cm 20.

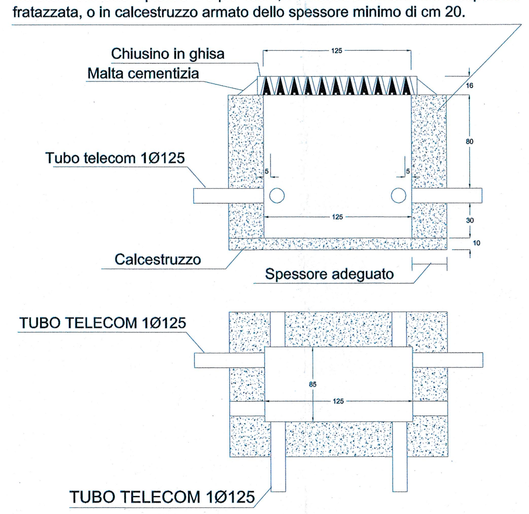

CHIUSINO - 4 SEMICOPERCHI TRIANGOLARI 60*120 NMU 52053.6

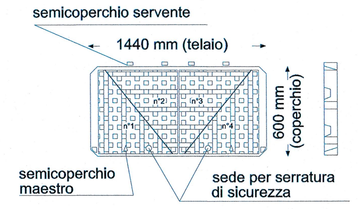

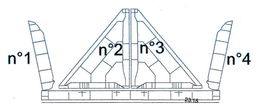

chiave per serratura di sicurezza (NMU 32417.8)

TRINCEA CAVIDOTTI PER RETE TELEFONICA

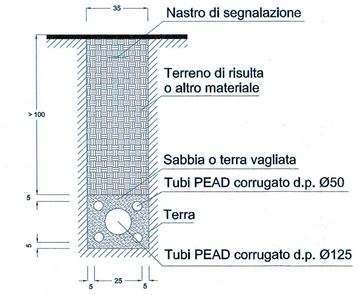

SEZIONI E PARTICOLARI ENEL

POZZETTO ENEL TIPO B

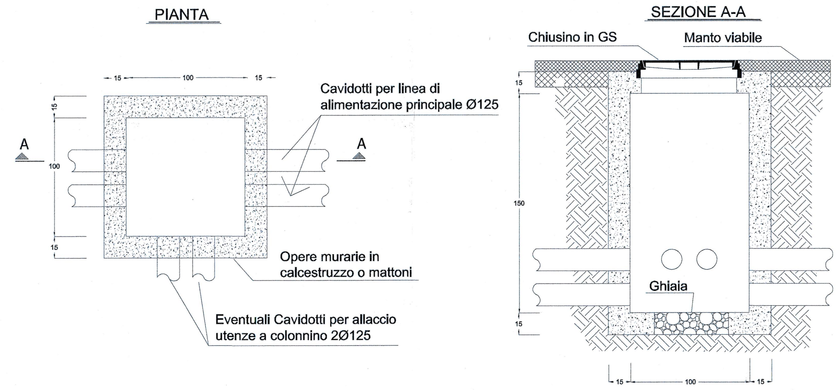

TRINCEA CAVIDOTTI PER RETE ENEL

CASO B : TUBAZIONI IN DUE STRATI

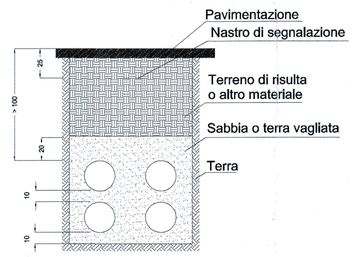
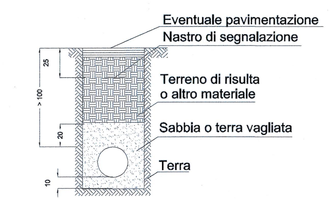
CASO A : TUBAZIONI IN UNICO STRATO