

COMUNE DI SALERNO
PROVINCIA DI SALERNO

P.U.A.	CR_16
--------	-------

URB8

ELABORATO

STUDIO DI FATTIBILITA' TECNICO ECONOMICA
OPERE DI URBANIZZAZIONE PRIMARIA E SECONDARIA

VIABILITA' E PARCHEGGI

MARZO 2021

REVISIONE

1	EMISSIONE
---	-----------

2	REVISIONE
---	-----------

3

SCALA:

varie



COMMITTENZA:

00123 - N° 4708
Via Amiccare Bocchio n.74
Nolo (NA) - P.I. 05755621210

Ing. Gerardo CANCELLARO, Arch. Giuseppe GIORANO
Via G. Canino, 10 - 00187 Roma

IL R.O.P.: 1032

**Il Responsabile
tecnico del Procedimento**
t. ing. Giovanni Melillo

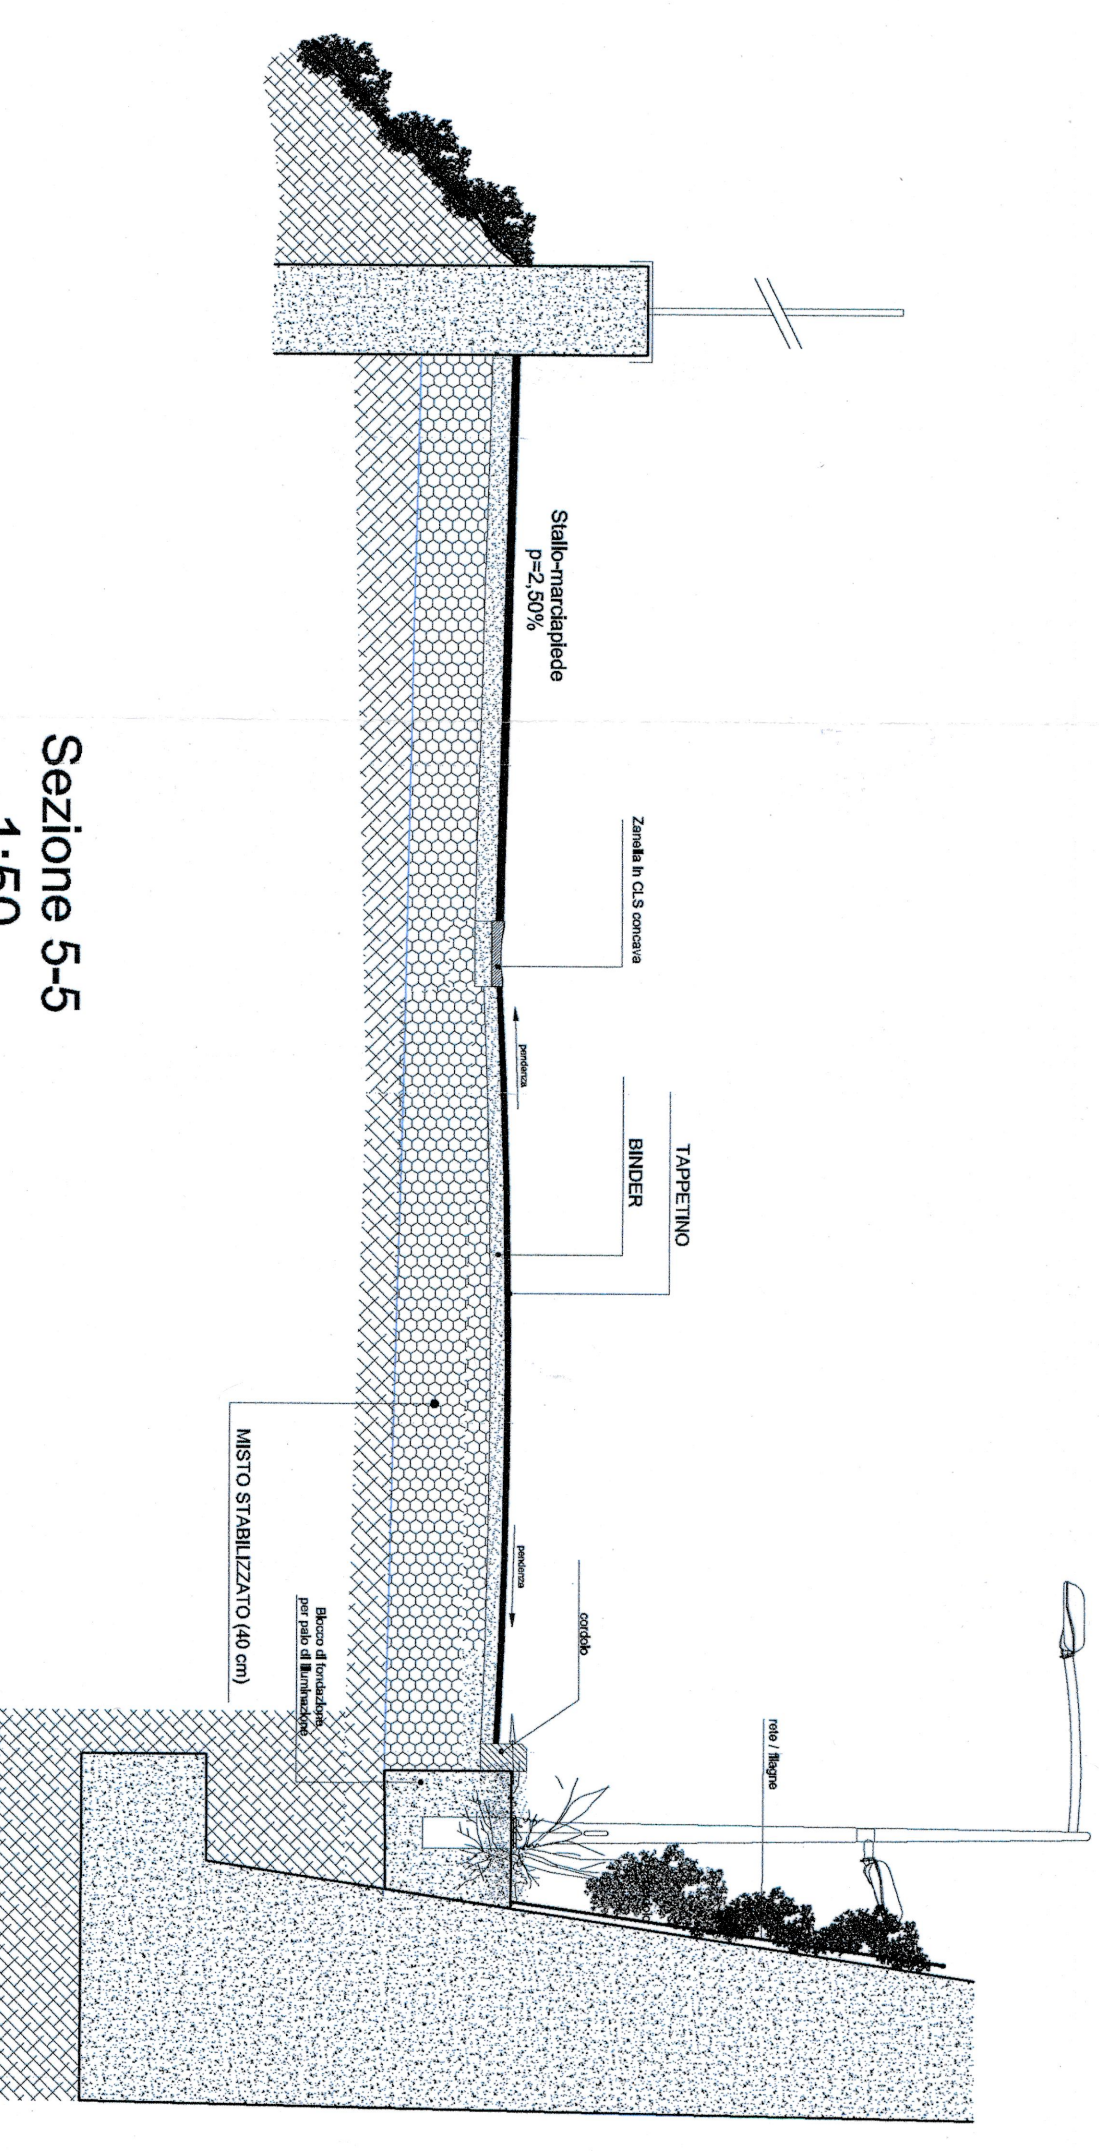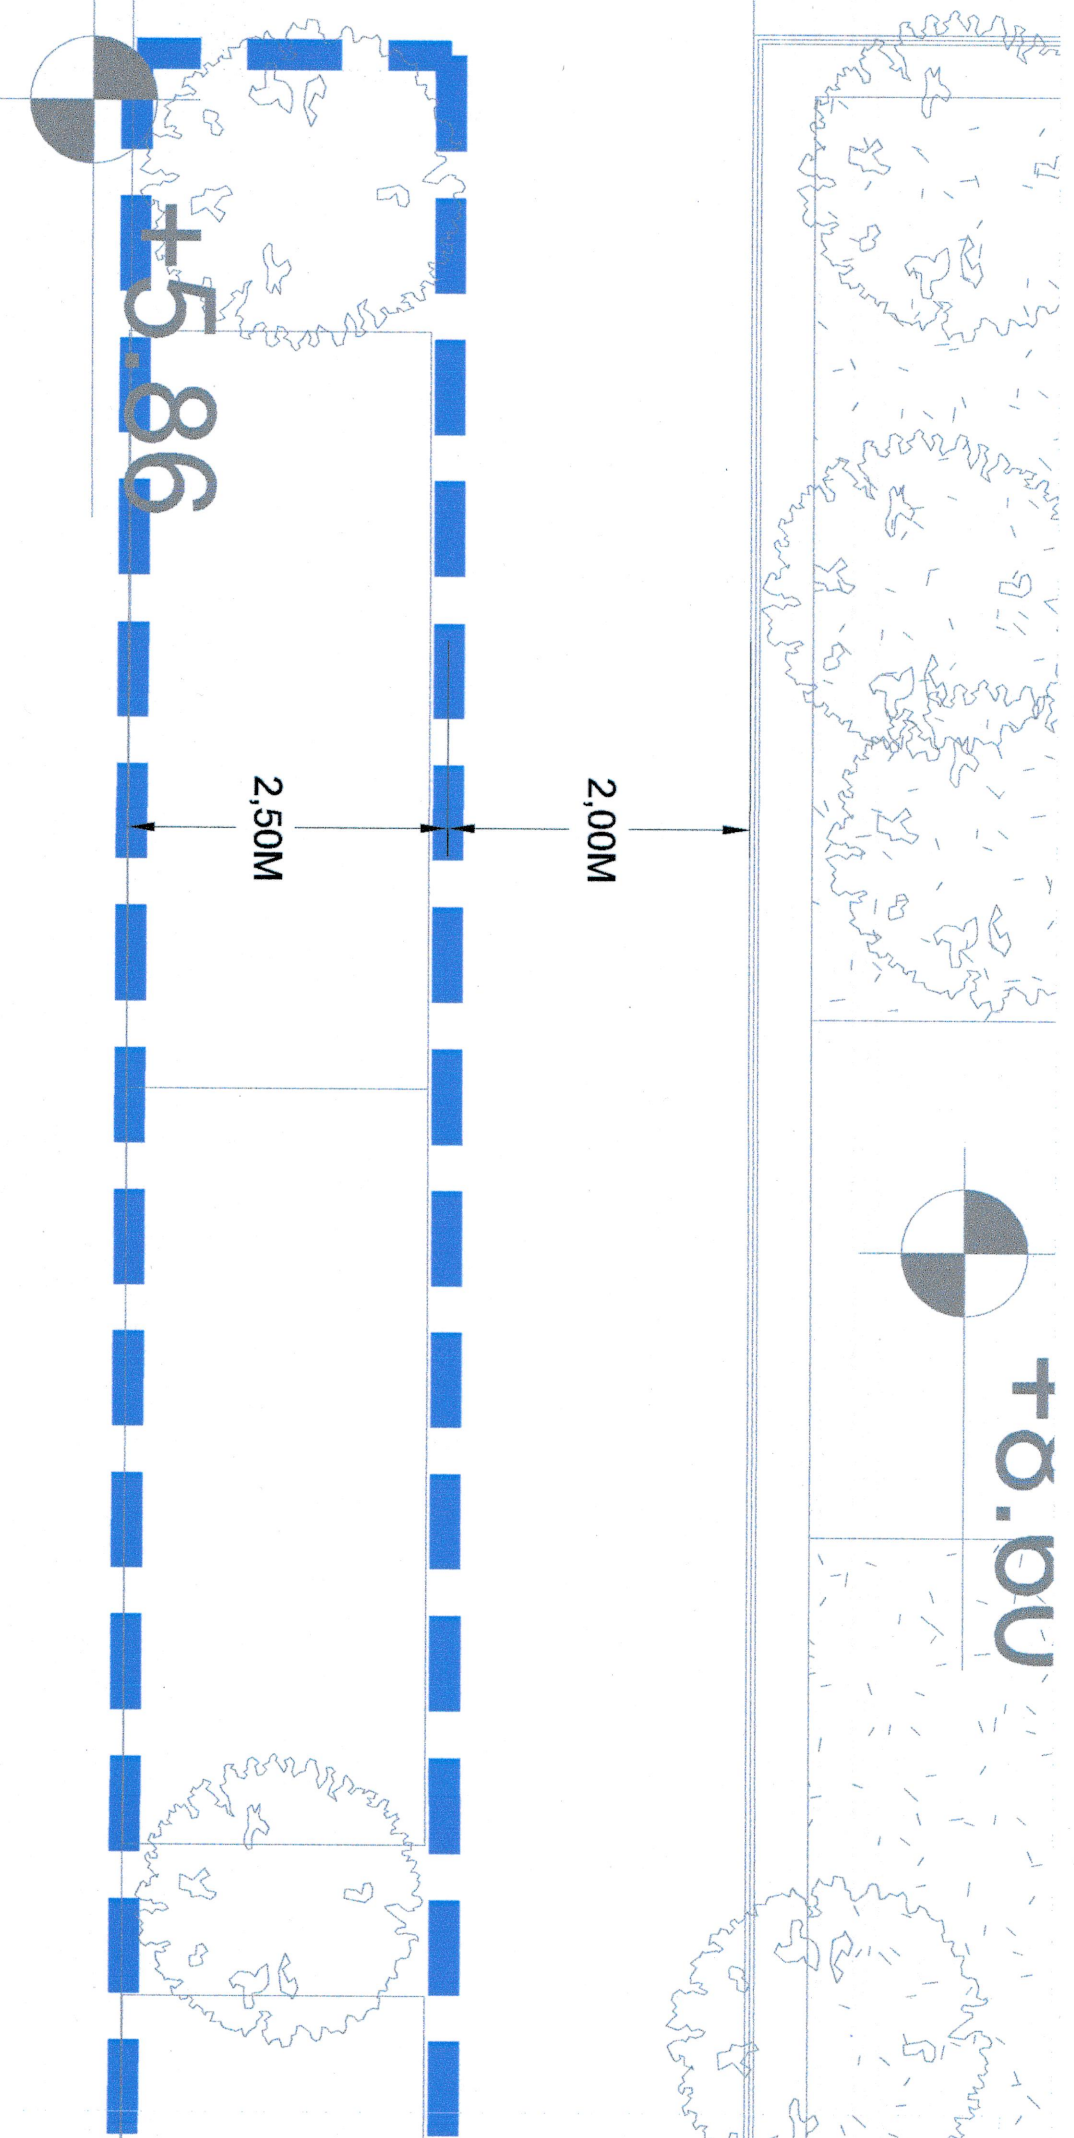

Dettaglio parcheggi su viale delle Ginestre 1:50