

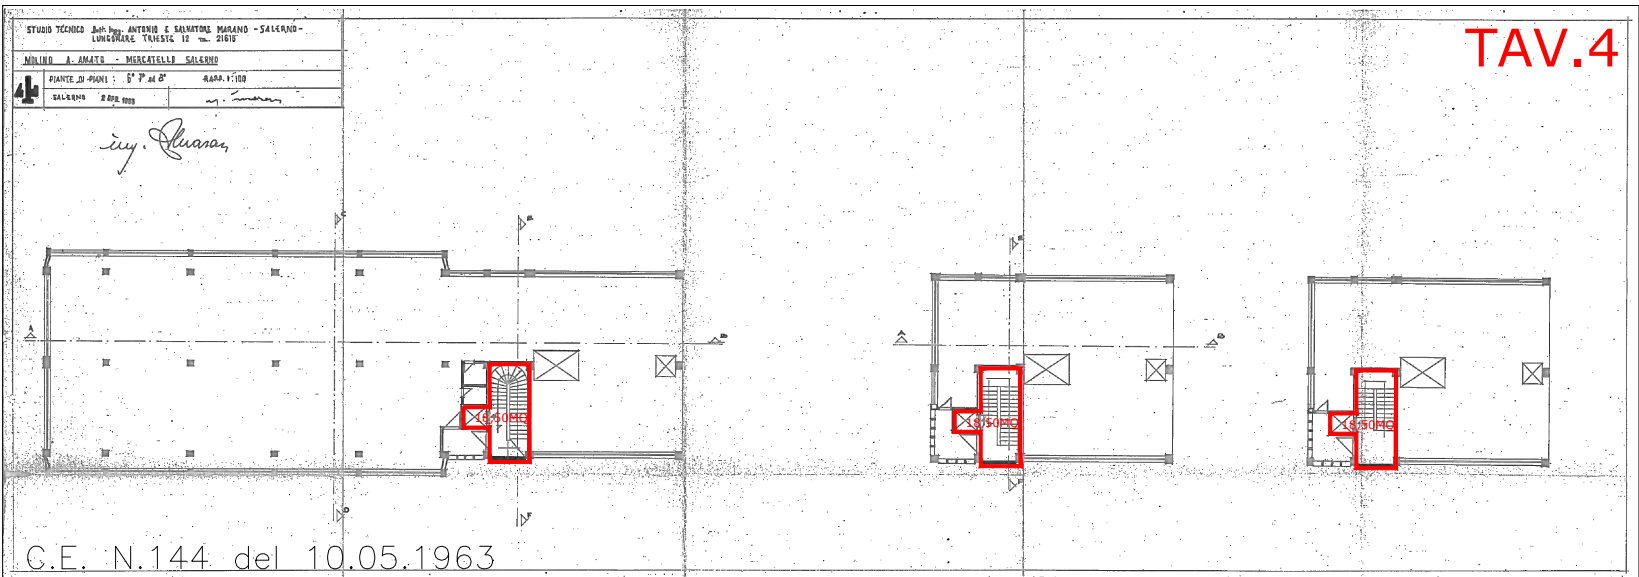
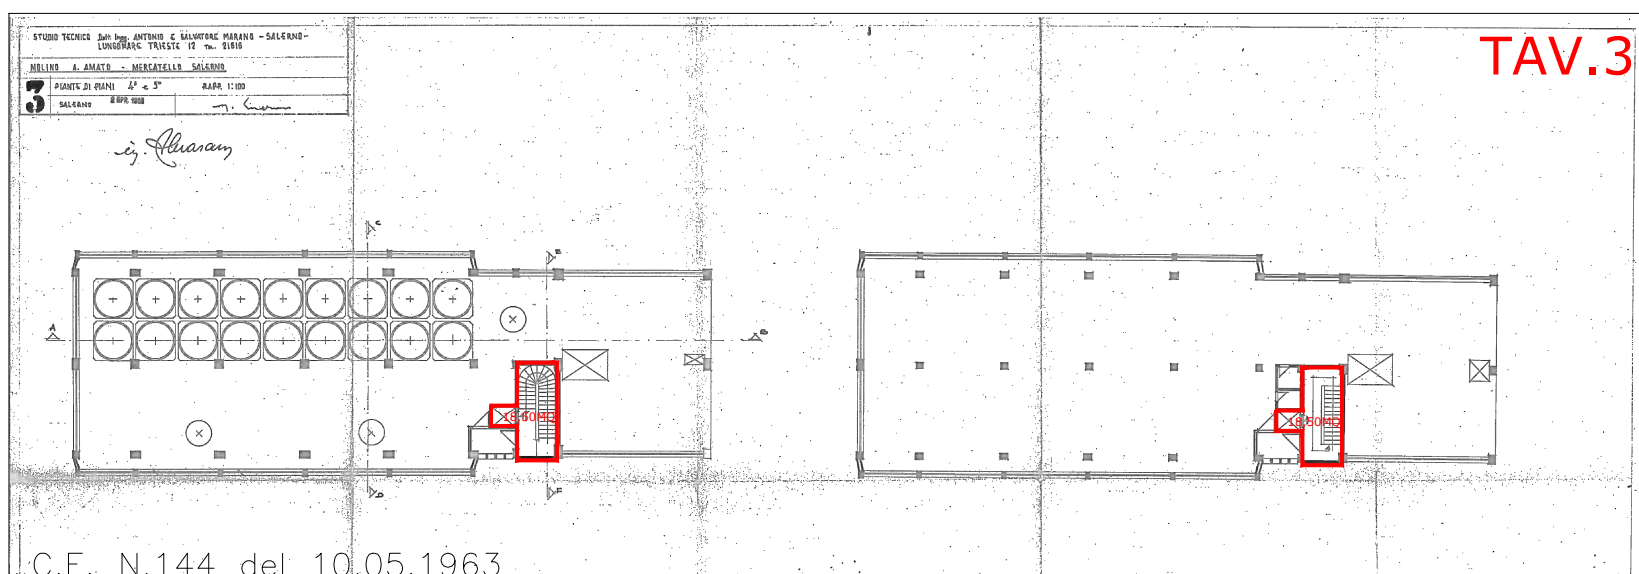
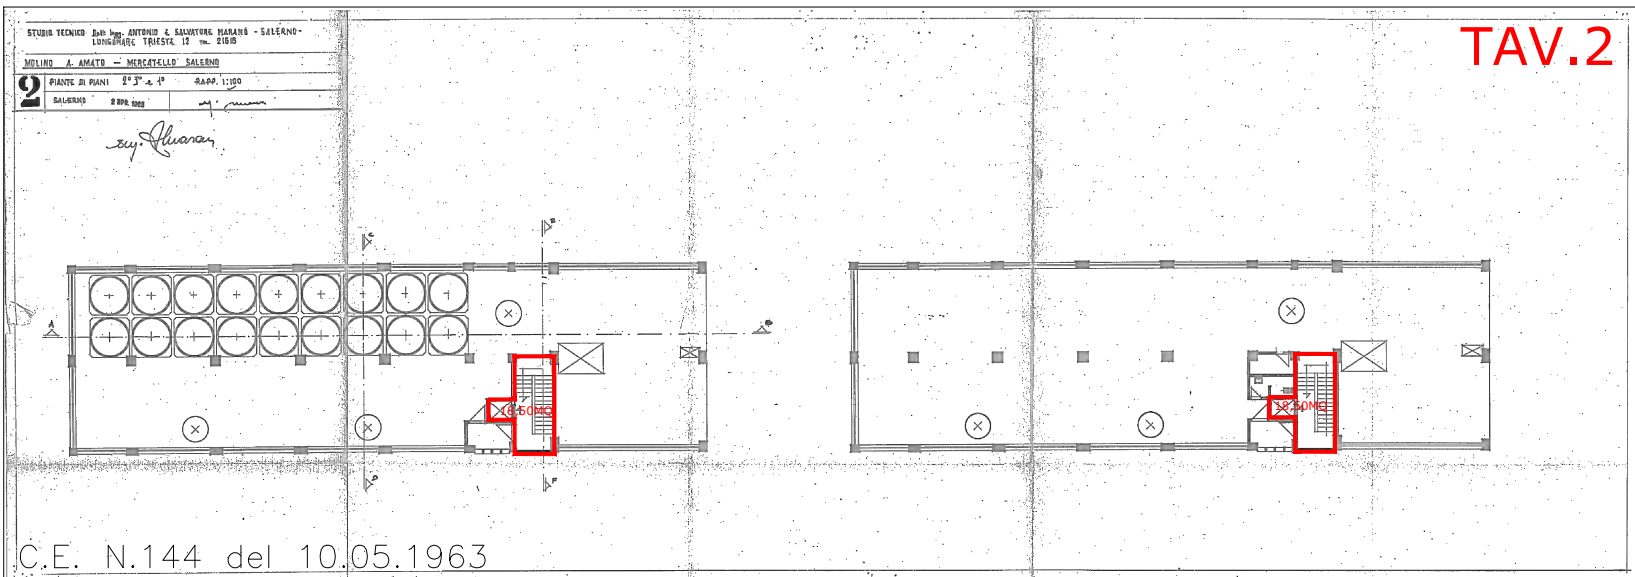


		PERIZIA CONSISTENZA 2023	
		ART.20 RUEC VIGENTE	
SEMINTERRATO	C.E. N.144 del 10.05.1963		
SEMINTERRATO	L.E. prot. 10753/64		
SEMINTERRATO	LLPP. n.5983 del 05.06.1978		
RIALZATO	C.E. N.144 del 10.05.1963	(32,30 X 12,60) 406,98MQ	(32,30 X 12,60) - (18,50) - (6,30) 382,18MQ
RIALZATO	L.E. prot. 10753/64	(16,40X11,20)+(11,20X6,80X0,5)+(12,6X5,5X0,5)+(12,6X12,6X0,5) - (18,50) - (18,50)	(16,40X11,20)+(11,20X6,80X0,5)+(12,6X5,5X0,5)+(12,6X12,6X0,5) - (18,50) - (18,50) 366,83MQ
RIALZATO	LLPP. n.5983 del 05.06.1978	(14,85 X 10,70) 158,90MQ	(14,85 X 10,70) 158,90MQ
PRIMO	C.E. N.144 del 10.05.1963	(42,10 X 12,60) 530,46MQ	(530,46 - 18,50) 511,96MQ
PRIMO	L.E. prot. 10753/64	(11,20X12,20)+(12,20X11,20)+(11,20X6,80X0,5)+(12,6X5,5X0,5)+(12,6X12,6X0,5) - (18,50) - (18,50)	(407,53 - 18,50) 389,03MQ
SECONDO	C.E. N.144 del 10.05.1963	(42,10 X 12,60) 530,46MQ	(530,46 - 18,50) 511,96MQ
SECONDO	L.E. prot. 10753/64	(11,20X12,20)+(12,20X11,20)+(11,20X6,80X0,5)+(12,6X5,5X0,5)+(12,6X12,6X0,5) - (18,50) - (18,50)	(407,53 - 18,50) 389,03MQ
TERZO	C.E. N.144 del 10.05.1963	(42,10 X 12,60) 530,46MQ	(530,46 - 18,50) 511,96MQ
TERZO	L.E. prot. 10753/64	(11,20X12,20)+(12,20X11,20)+(11,20X6,80X0,5)+(12,6X5,5X0,5)+(12,6X12,6X0,5) - (18,50) - (18,50)	(407,53 - 18,50) 389,03MQ
QUARTO	C.E. N.144 del 10.05.1963	(42,10 X 12,60) + (2X30,6X1,30) 599,62MQ	(599,62 - 18,50 - 18,00) 563,12MQ
QUINTO	C.E. N.144 del 10.05.1963	(42,10 X 12,60) + (2X30,6X1,30) 599,62MQ	(599,62 - 18,50 - 18,00) 563,12MQ
SESTO	C.E. N.144 del 10.05.1963	(42,10 X 12,60) + (2X30,6X1,30) 599,62MQ	(599,62 - 18,50 - 18,00) 563,12MQ
SETTIMO	C.E. N.144 del 10.05.1963	(18,00 X 10,60) 201,60MQ	(201,60 - 18,50) 183,10MQ
OTTAVO	C.E. N.144 del 10.05.1963	(18,00 X 10,60) 201,60MQ	(201,60 - 18,50) 183,10MQ
COP. SILOS	LLPP. n.5983 del 05.06.1978	(14,85 X 9,40) 139,59MQ	(14,85 X 9,40) 139,59MQ
		6.124,83MQ	5.807,53MQ

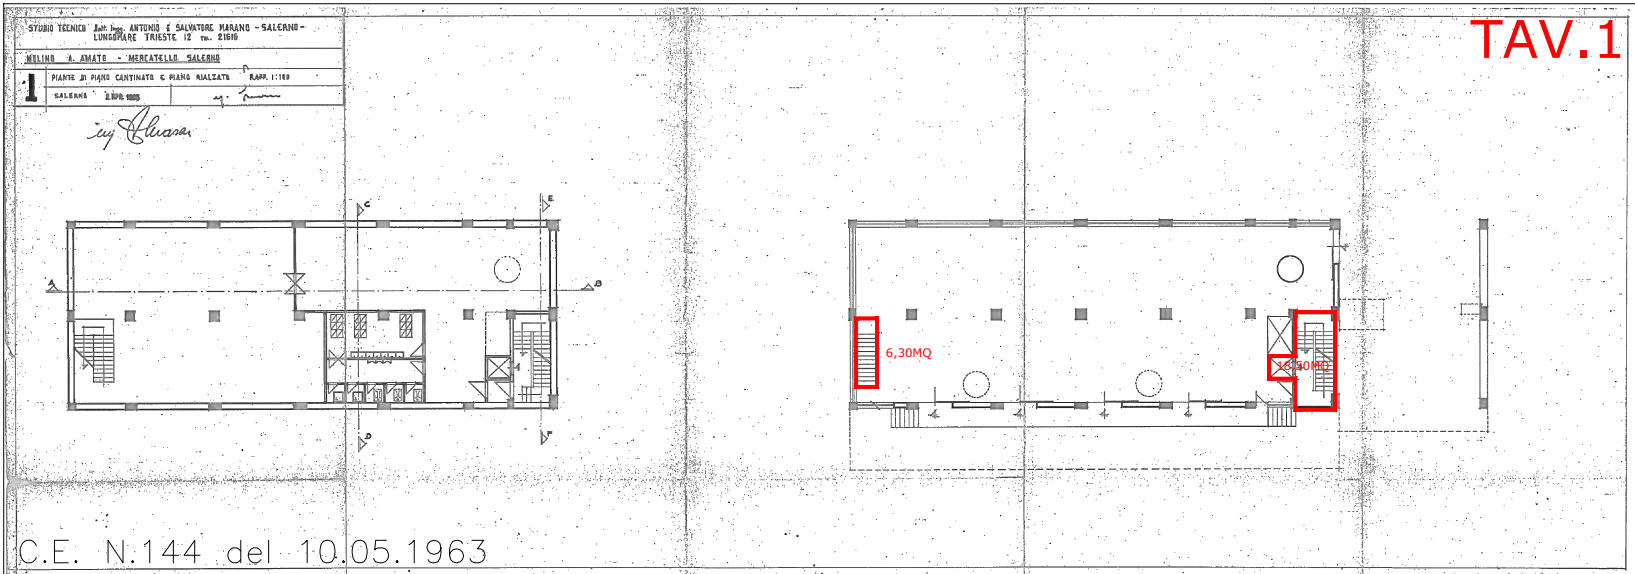

3

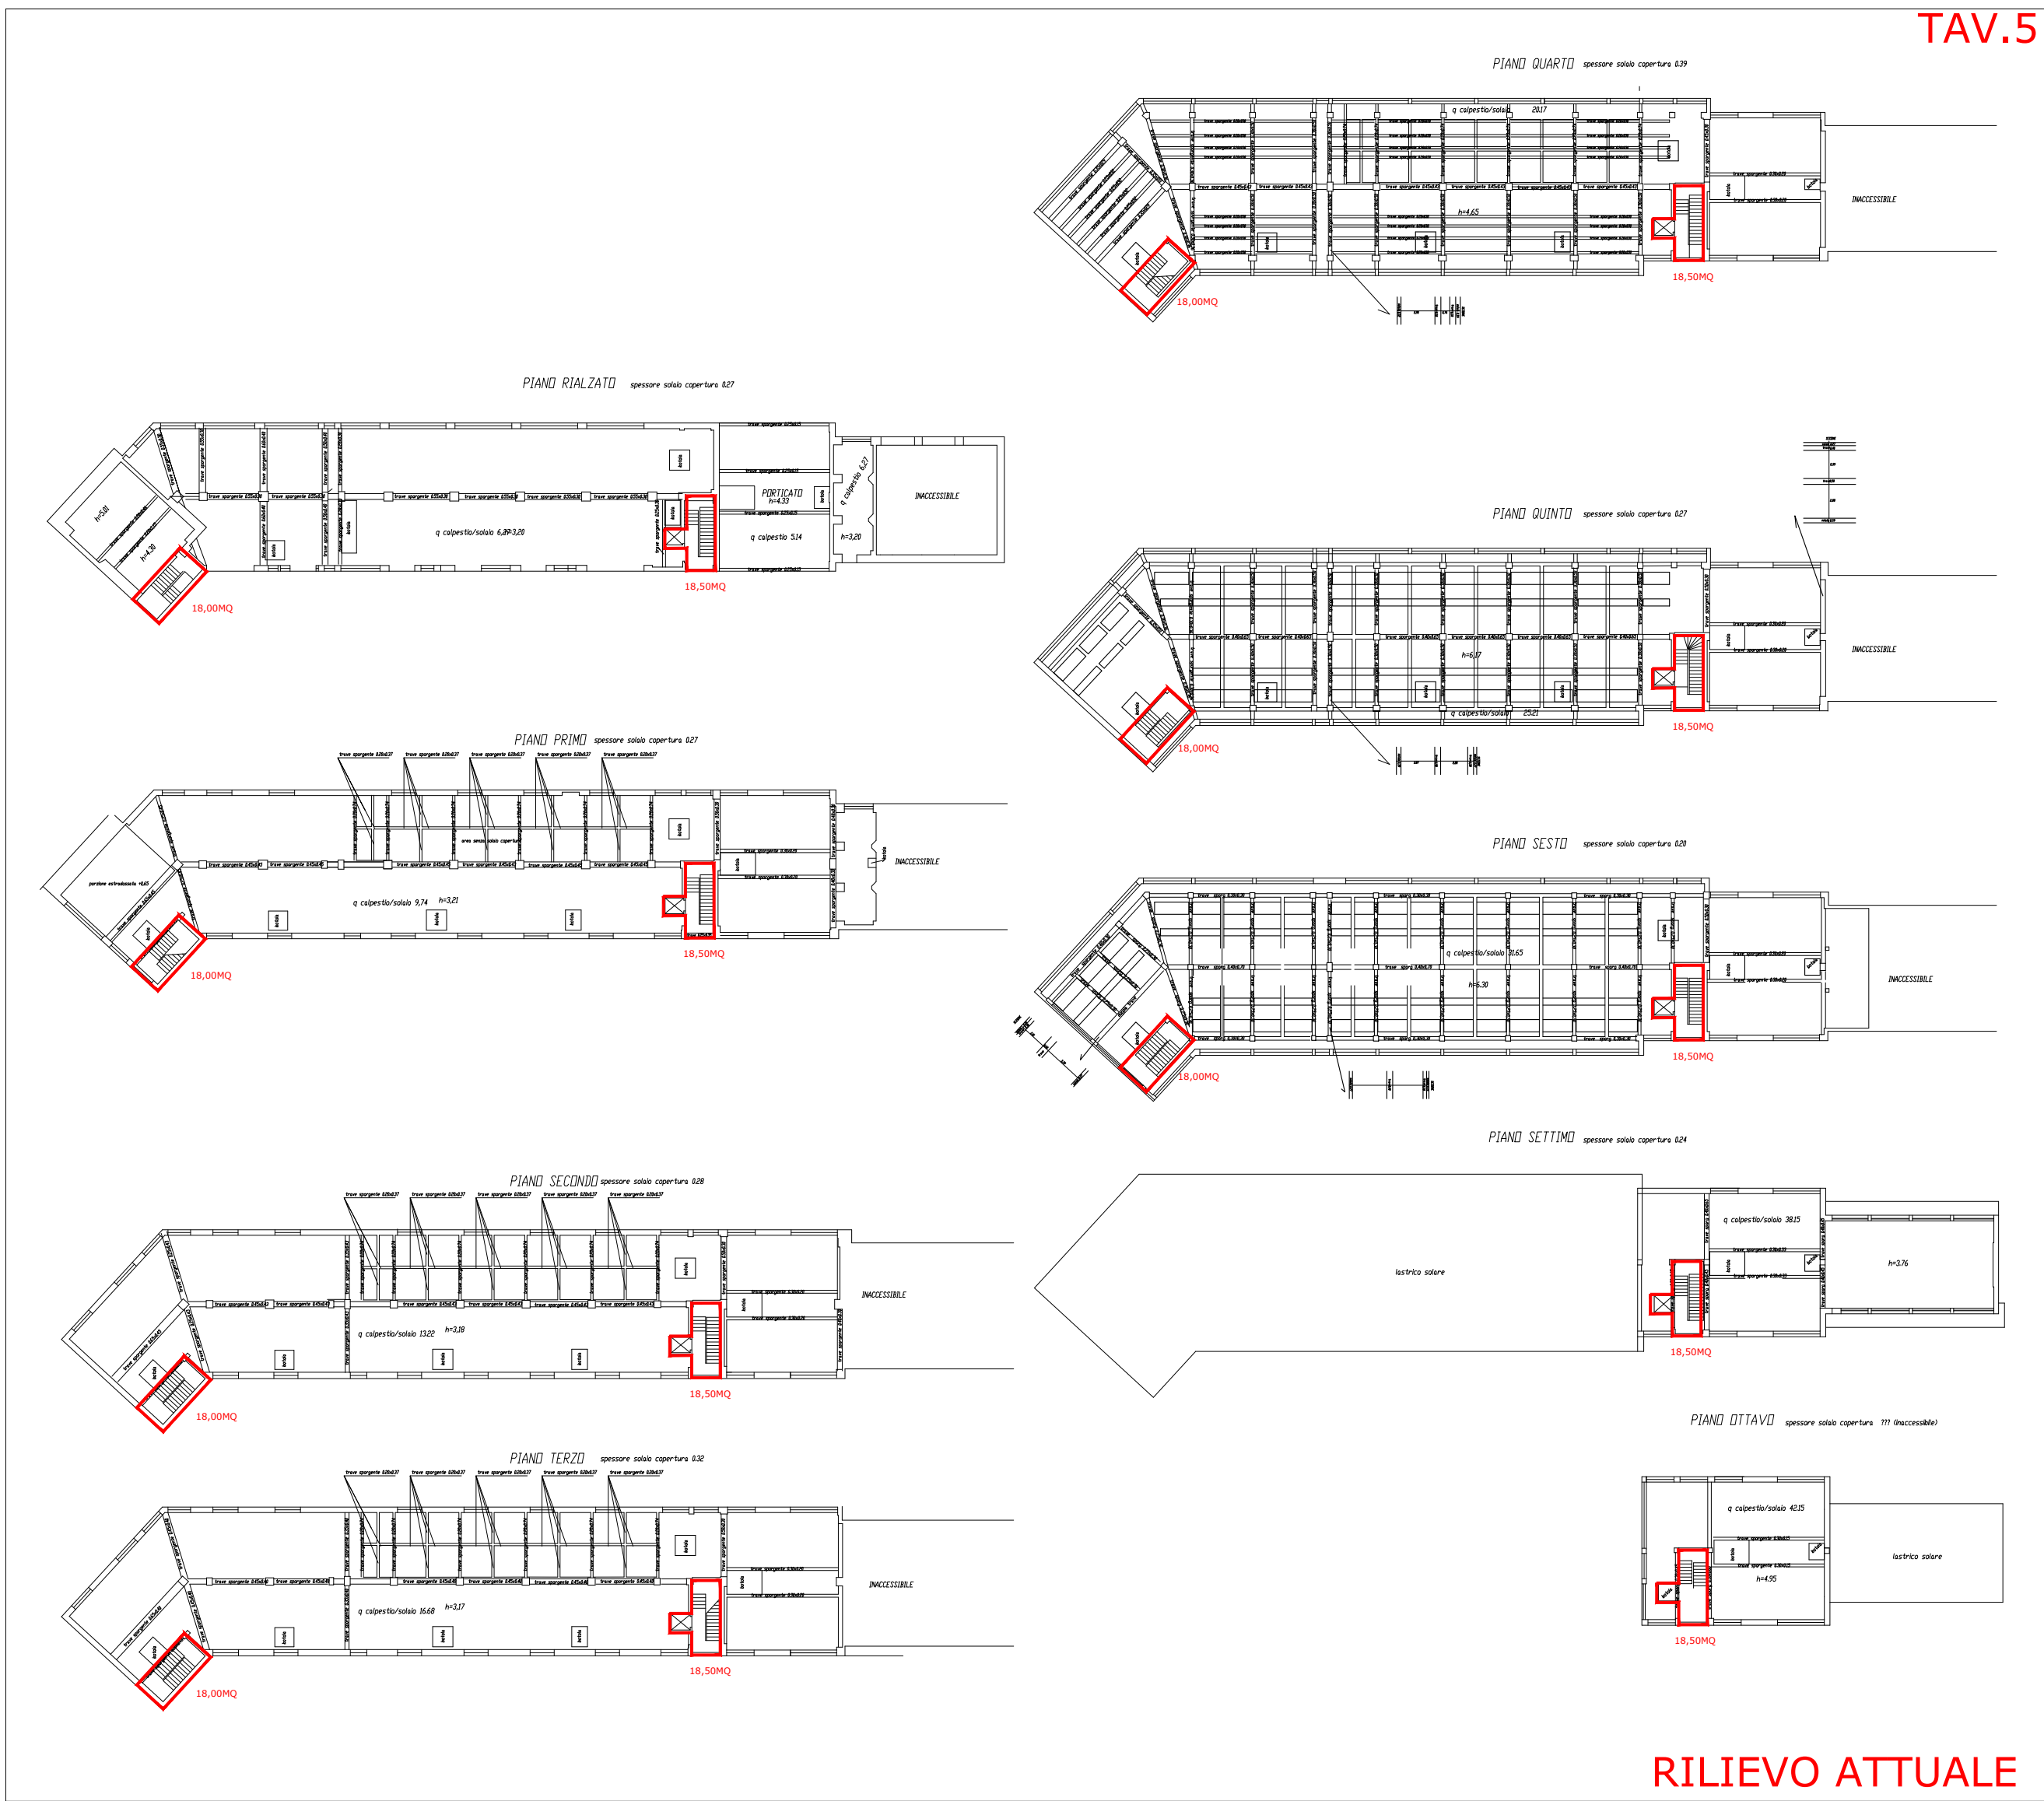

RILIEVO ATTUALE

COMPARTO EDIFICATORIO CR_26



COMUNE DI SALERNO

PERIZIA CONSISTENZA SLS
(AI SENSI DELL'ART. 20 RUEC VIGENTE)

SPAZIO RISERVATO ALL'ENTE

Visti / Approvazioni

Protocollo

COMMITTENTI

Intesa Immobiliare S.r.l.

PROGETTAZIONE URBANISTICA

Ing. Gerardo Cancellario

Via G. Centola 6 - 84127 Salerno

Tel 089 754858 - email: cancellariog@tiscali.it

Arch. Giuseppe Giordano

Via G. Centola 6 - 84127 Salerno

Tel 089 9432126 - email: arch.g.giordano@gmail.com

PROGETTAZIONE ARCHITETTONICA

Arch. Annarita Aversa

Via Verini, 68 - Milano

Tel. 0236601256 - email: studio@architettilartigianionimi.com

PROGETTAZIONE PAESAGGISTICA

Arch. Vera Scaccabarozzi

Via A. Fava, 25 - Missaglia (LC)

Tel. 3313174215 - email: vera.scaccabarozzi@gmail.com

Tavola	Elaborato	Scala
C3 REV1	SCHEDA CONSISTENZA EDIFICIO MOLINO-SILOS	1:500

REV.	DATA	DESCRIZIONE MODIFICA
0	Marzo 2021	Integrazione per aggiornamento SLS
1	Febbraio 2023	Integrazione per aggiornamento SLS
2		