




# Comune di Salerno

Sportello Unico Ediliza

Zona Omogenea B1\_5 - San Leonardo

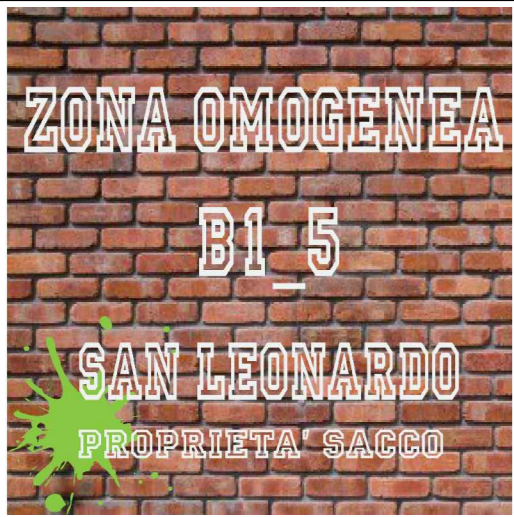

Proprietà Rosa e Gerardo SACCO - Via San Leonardo n.134/B  
Foglio 44 Particelle 388, 391, 394, 406, 408, 409, 462, 463 e 807 (ex 407)

Tav. N.	Elaborato	scala
9	DOCUMENTAZIONE FOTOGRAFICA Planimetria con punti di scatto foto	.
Soggetto Proponente <b>Rosa SACCO</b> <b>Gerardo SACCO</b>		Progettazione Urbanistica e Architettonica <b>RUNA s.r.l.</b> Società di Ingegneria e Urbanistica dott. ing. <i>Michele LUBRITTO</i>
Approvazione PUA _	Pubblicazione PUA _	Data Settembre 2014
 <b>RUNA s.r.l.</b> Società di Ingegneria ed Urbanistica Viale Wagner, n°28 - Salerno tel. e fax 089/335122 e-mail: ing.michelelubritto@libero.it		<b>I Progettisti</b> dott. ing. <i>Michele LUBRITTO</i> dott. ing. <i>Alfonso ANNUNZIATA</i> dott. ing. <i>Angelo FORTUNATO</i> arch. <i>Roberta PASTORE</i>
IL COMMITTENTE, CON LA SOTTOSCRIZIONE DELL'ELABORATO, ACCETTA E CONVIDE INCONDIZIONATAMENTE TUTTE LE SCELTE PROGETTUALI E MATERIALI, I COLORI E QUANTO ALTRO INERENTE IL PROGETTO DELL'OPERA PER CUI HA AFFIDATO L'INCARICO. OGNI MODIFICA AL PROGETTO NON AUTORIZZATA IN FORMA SCRITTA DAL PROGETTISTA COSTITUISCE VIOLAZIONE DEL RAPPORTO CONTRATTUALE CON OGNI CONSEGUENZA DI LEGGE.		
© A norma di legge il presente elaborato non potrà essere riprodotto né consegnato a terzi per usi diversi da quelli di destinazione senza l'autorizzazione scritta del titolare dello studio.		



FOTO 1



FOTO 2



FOTO 3



FOTO 4



FOTO 8

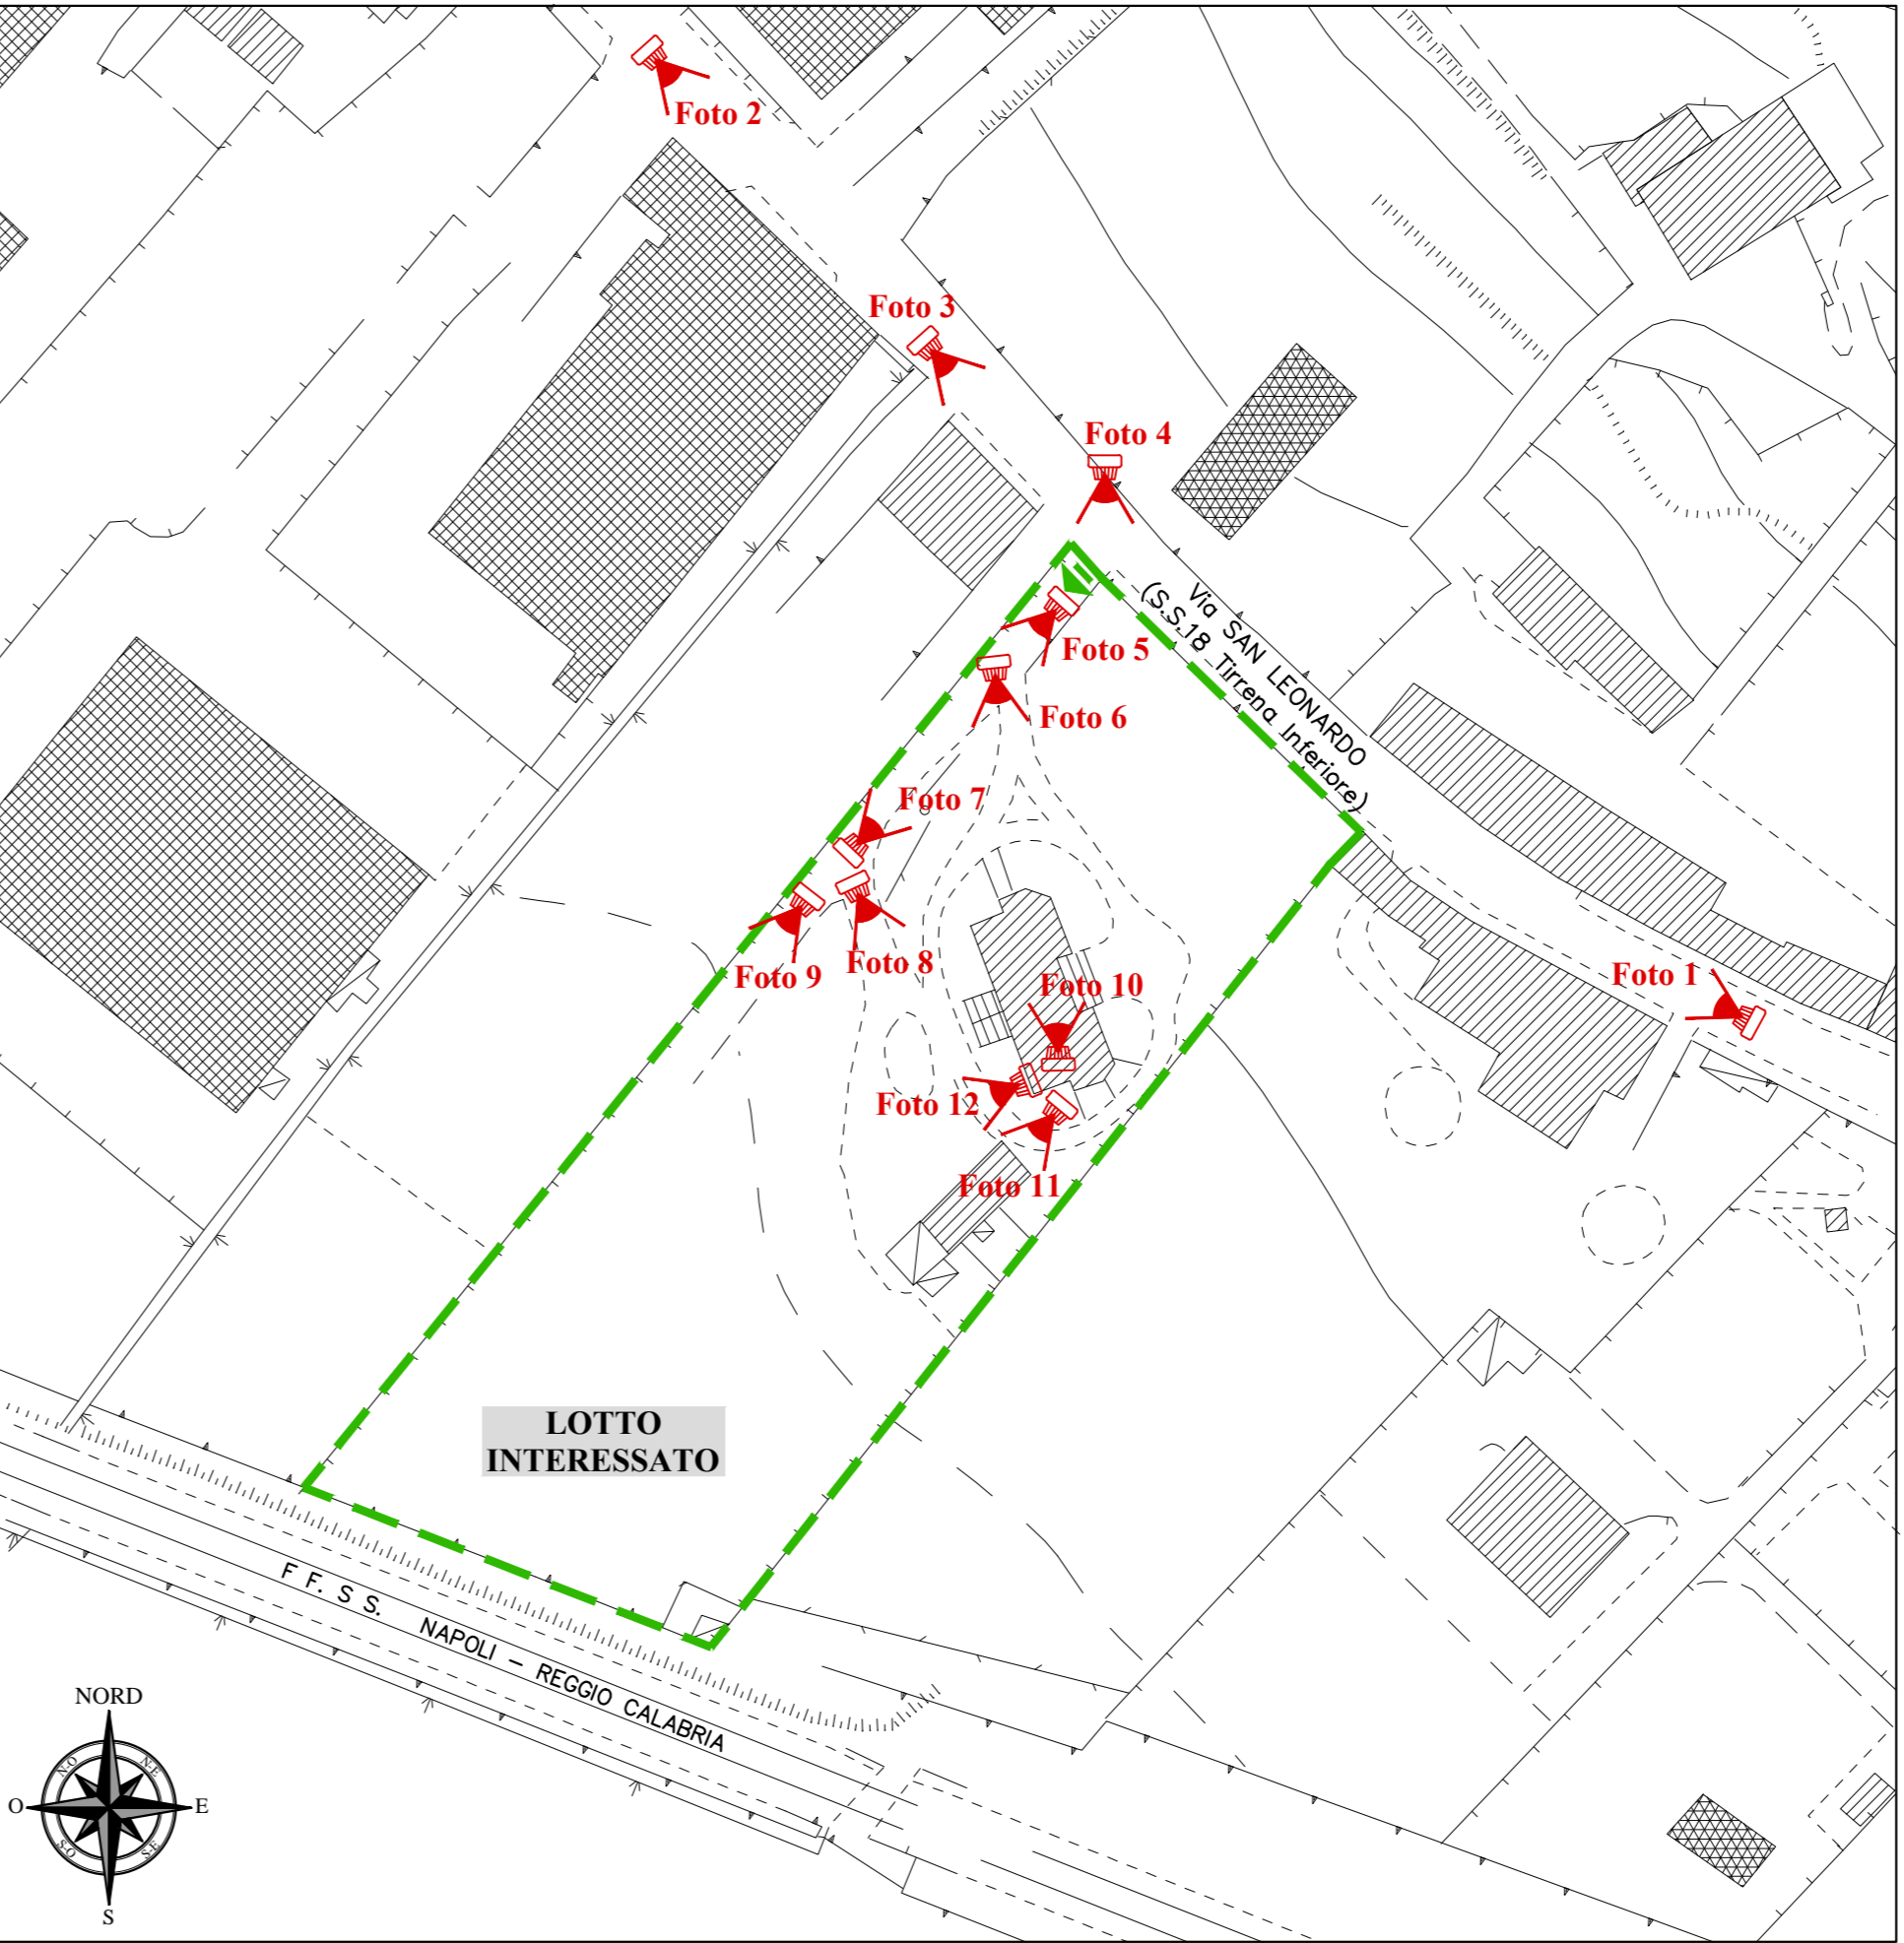


FOTO 5



FOTO 9

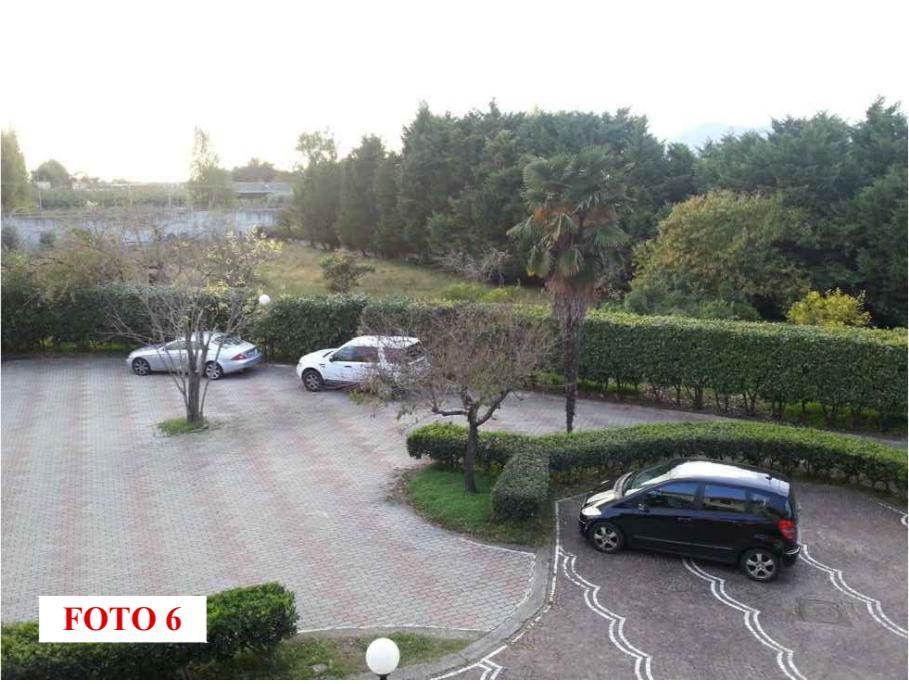


FOTO 6



FOTO 10



FOTO 11



FOTO 12



FOTO 7