

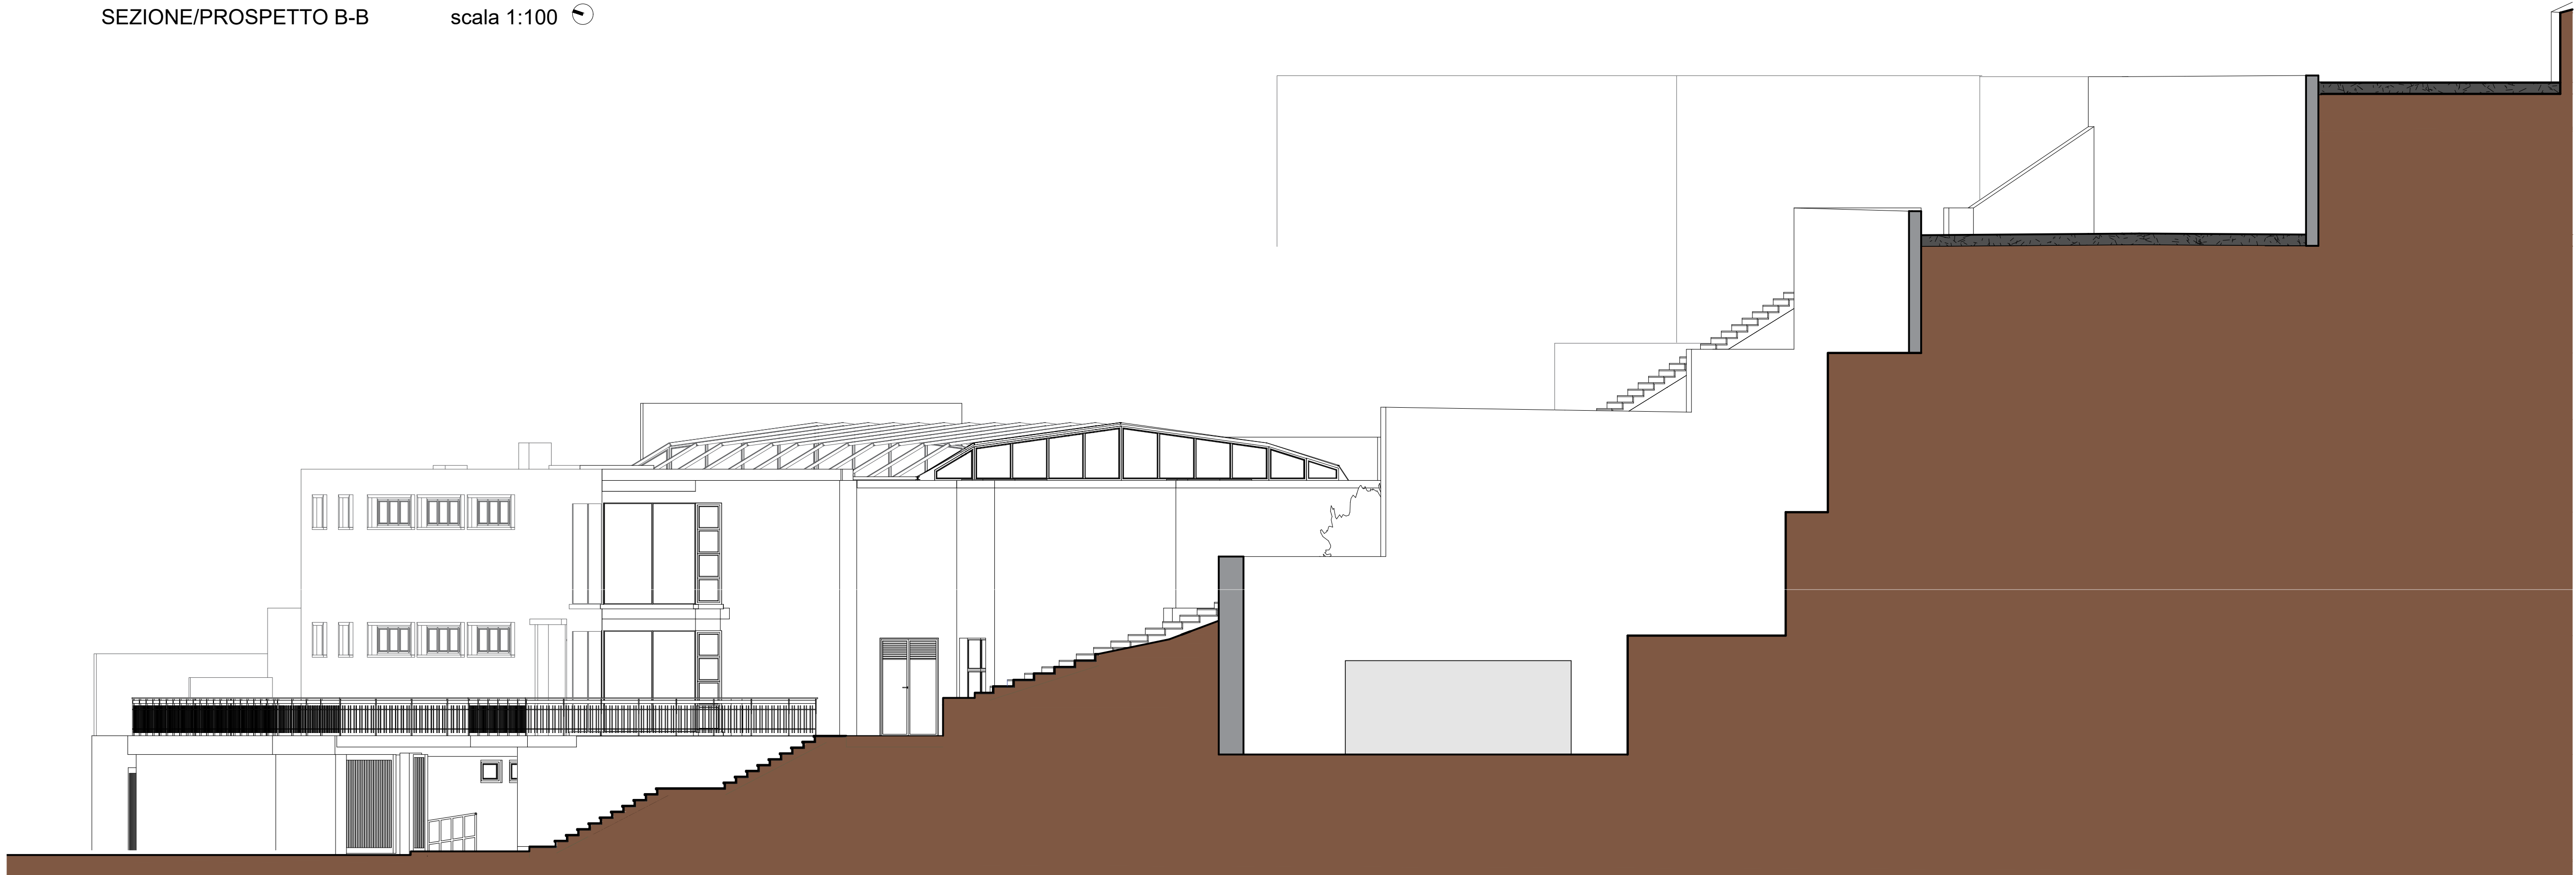


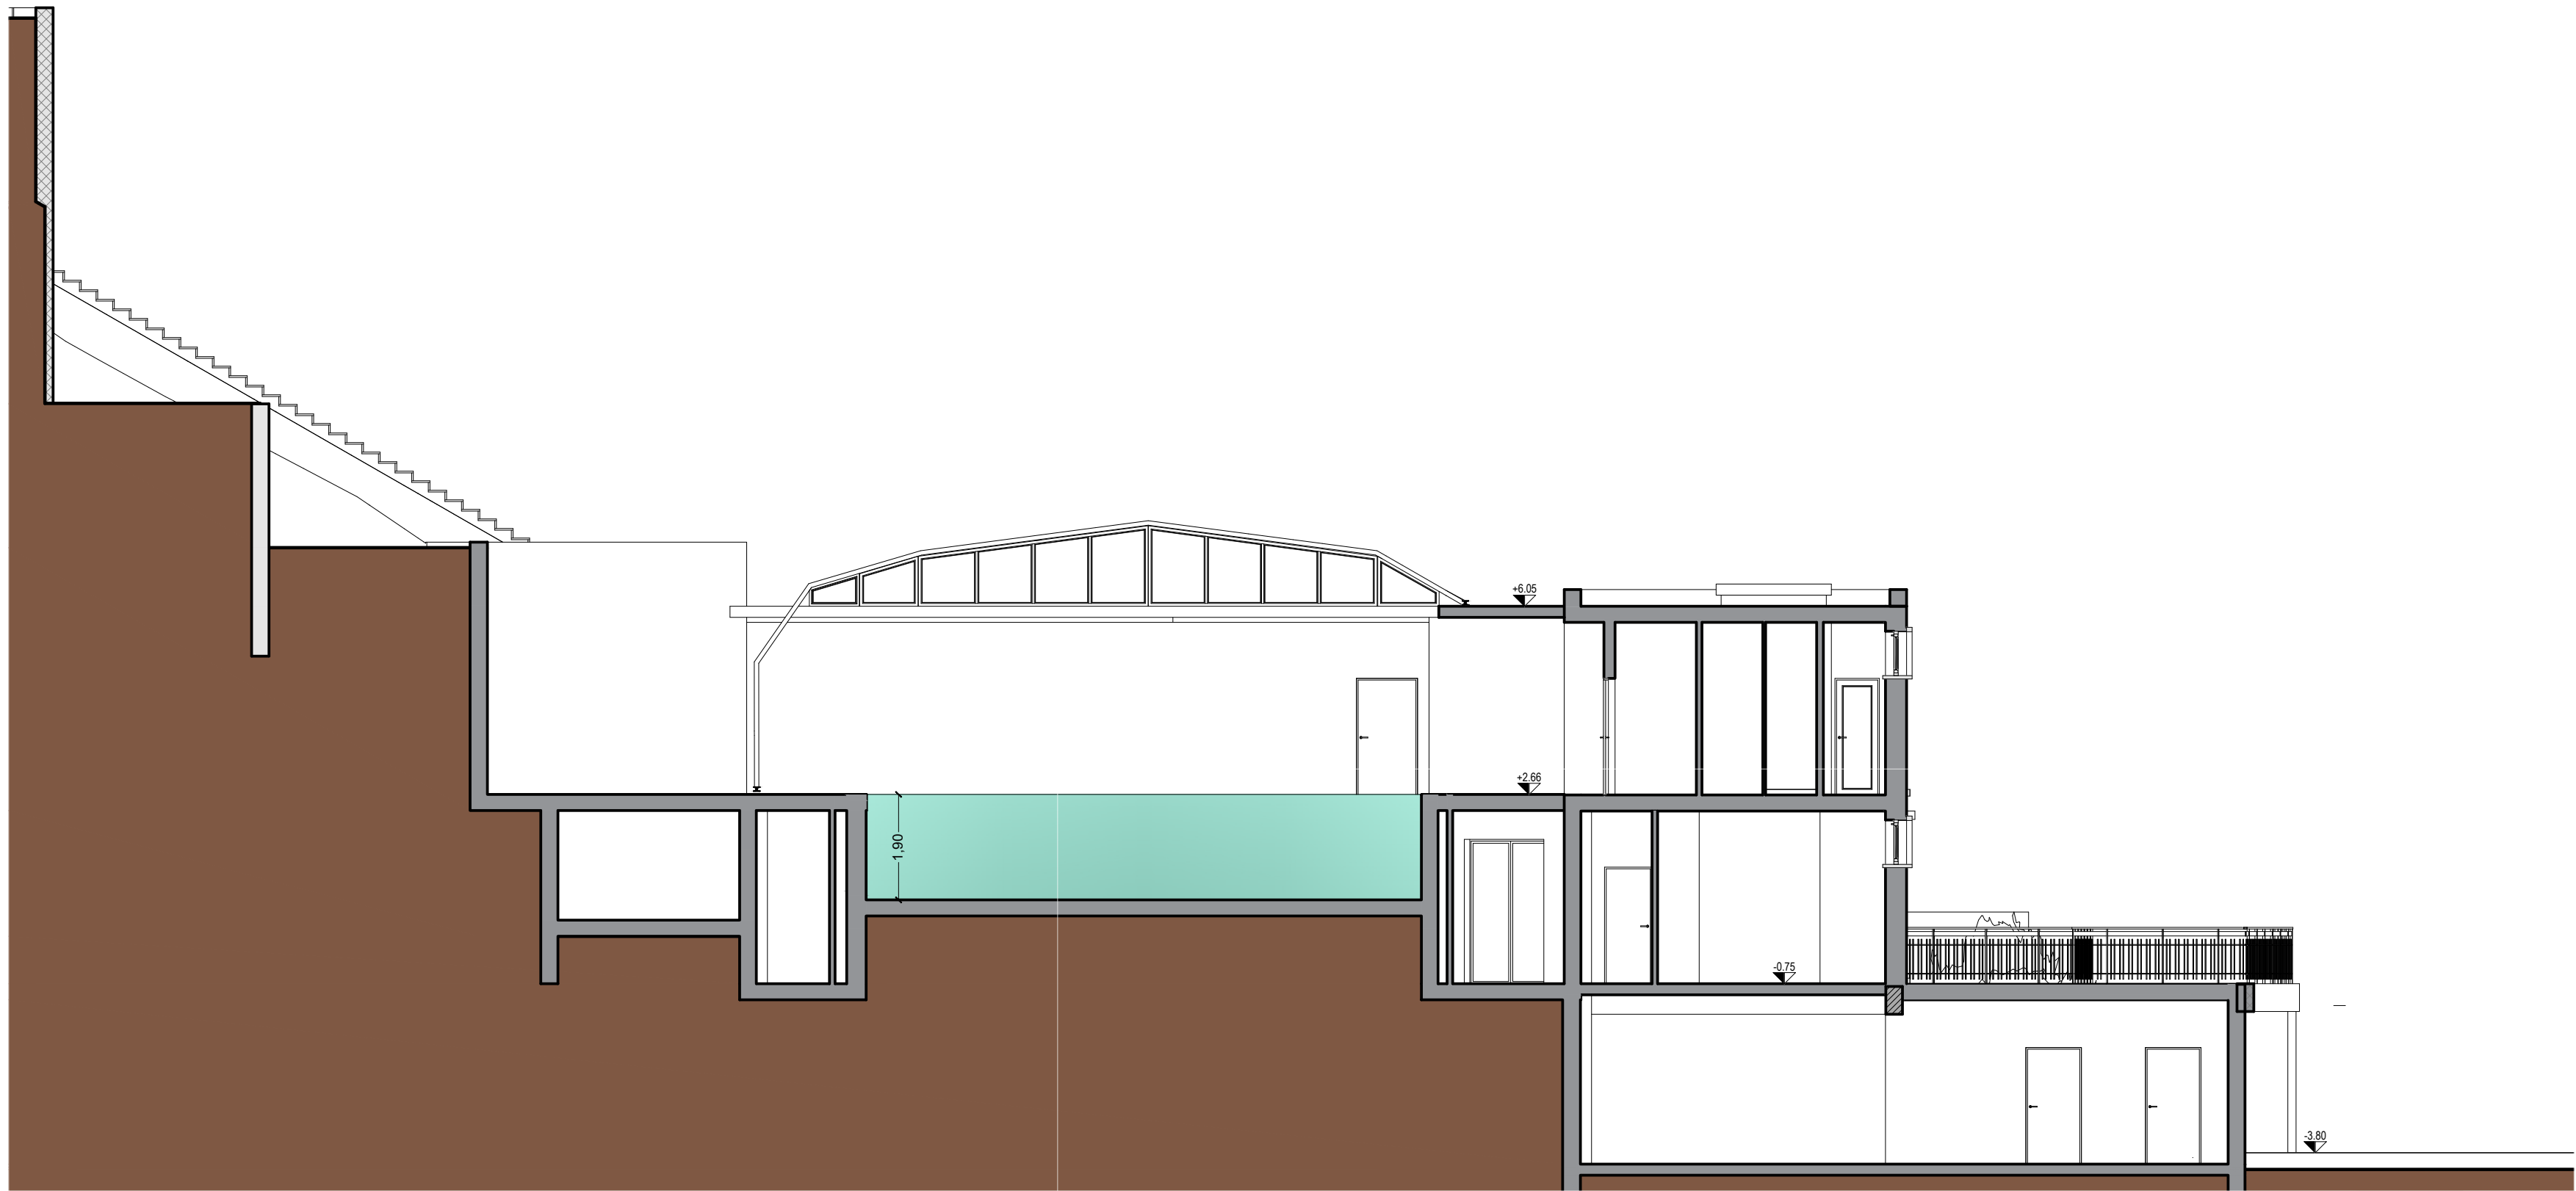

PIANTA COPERTURA

scala 1:100

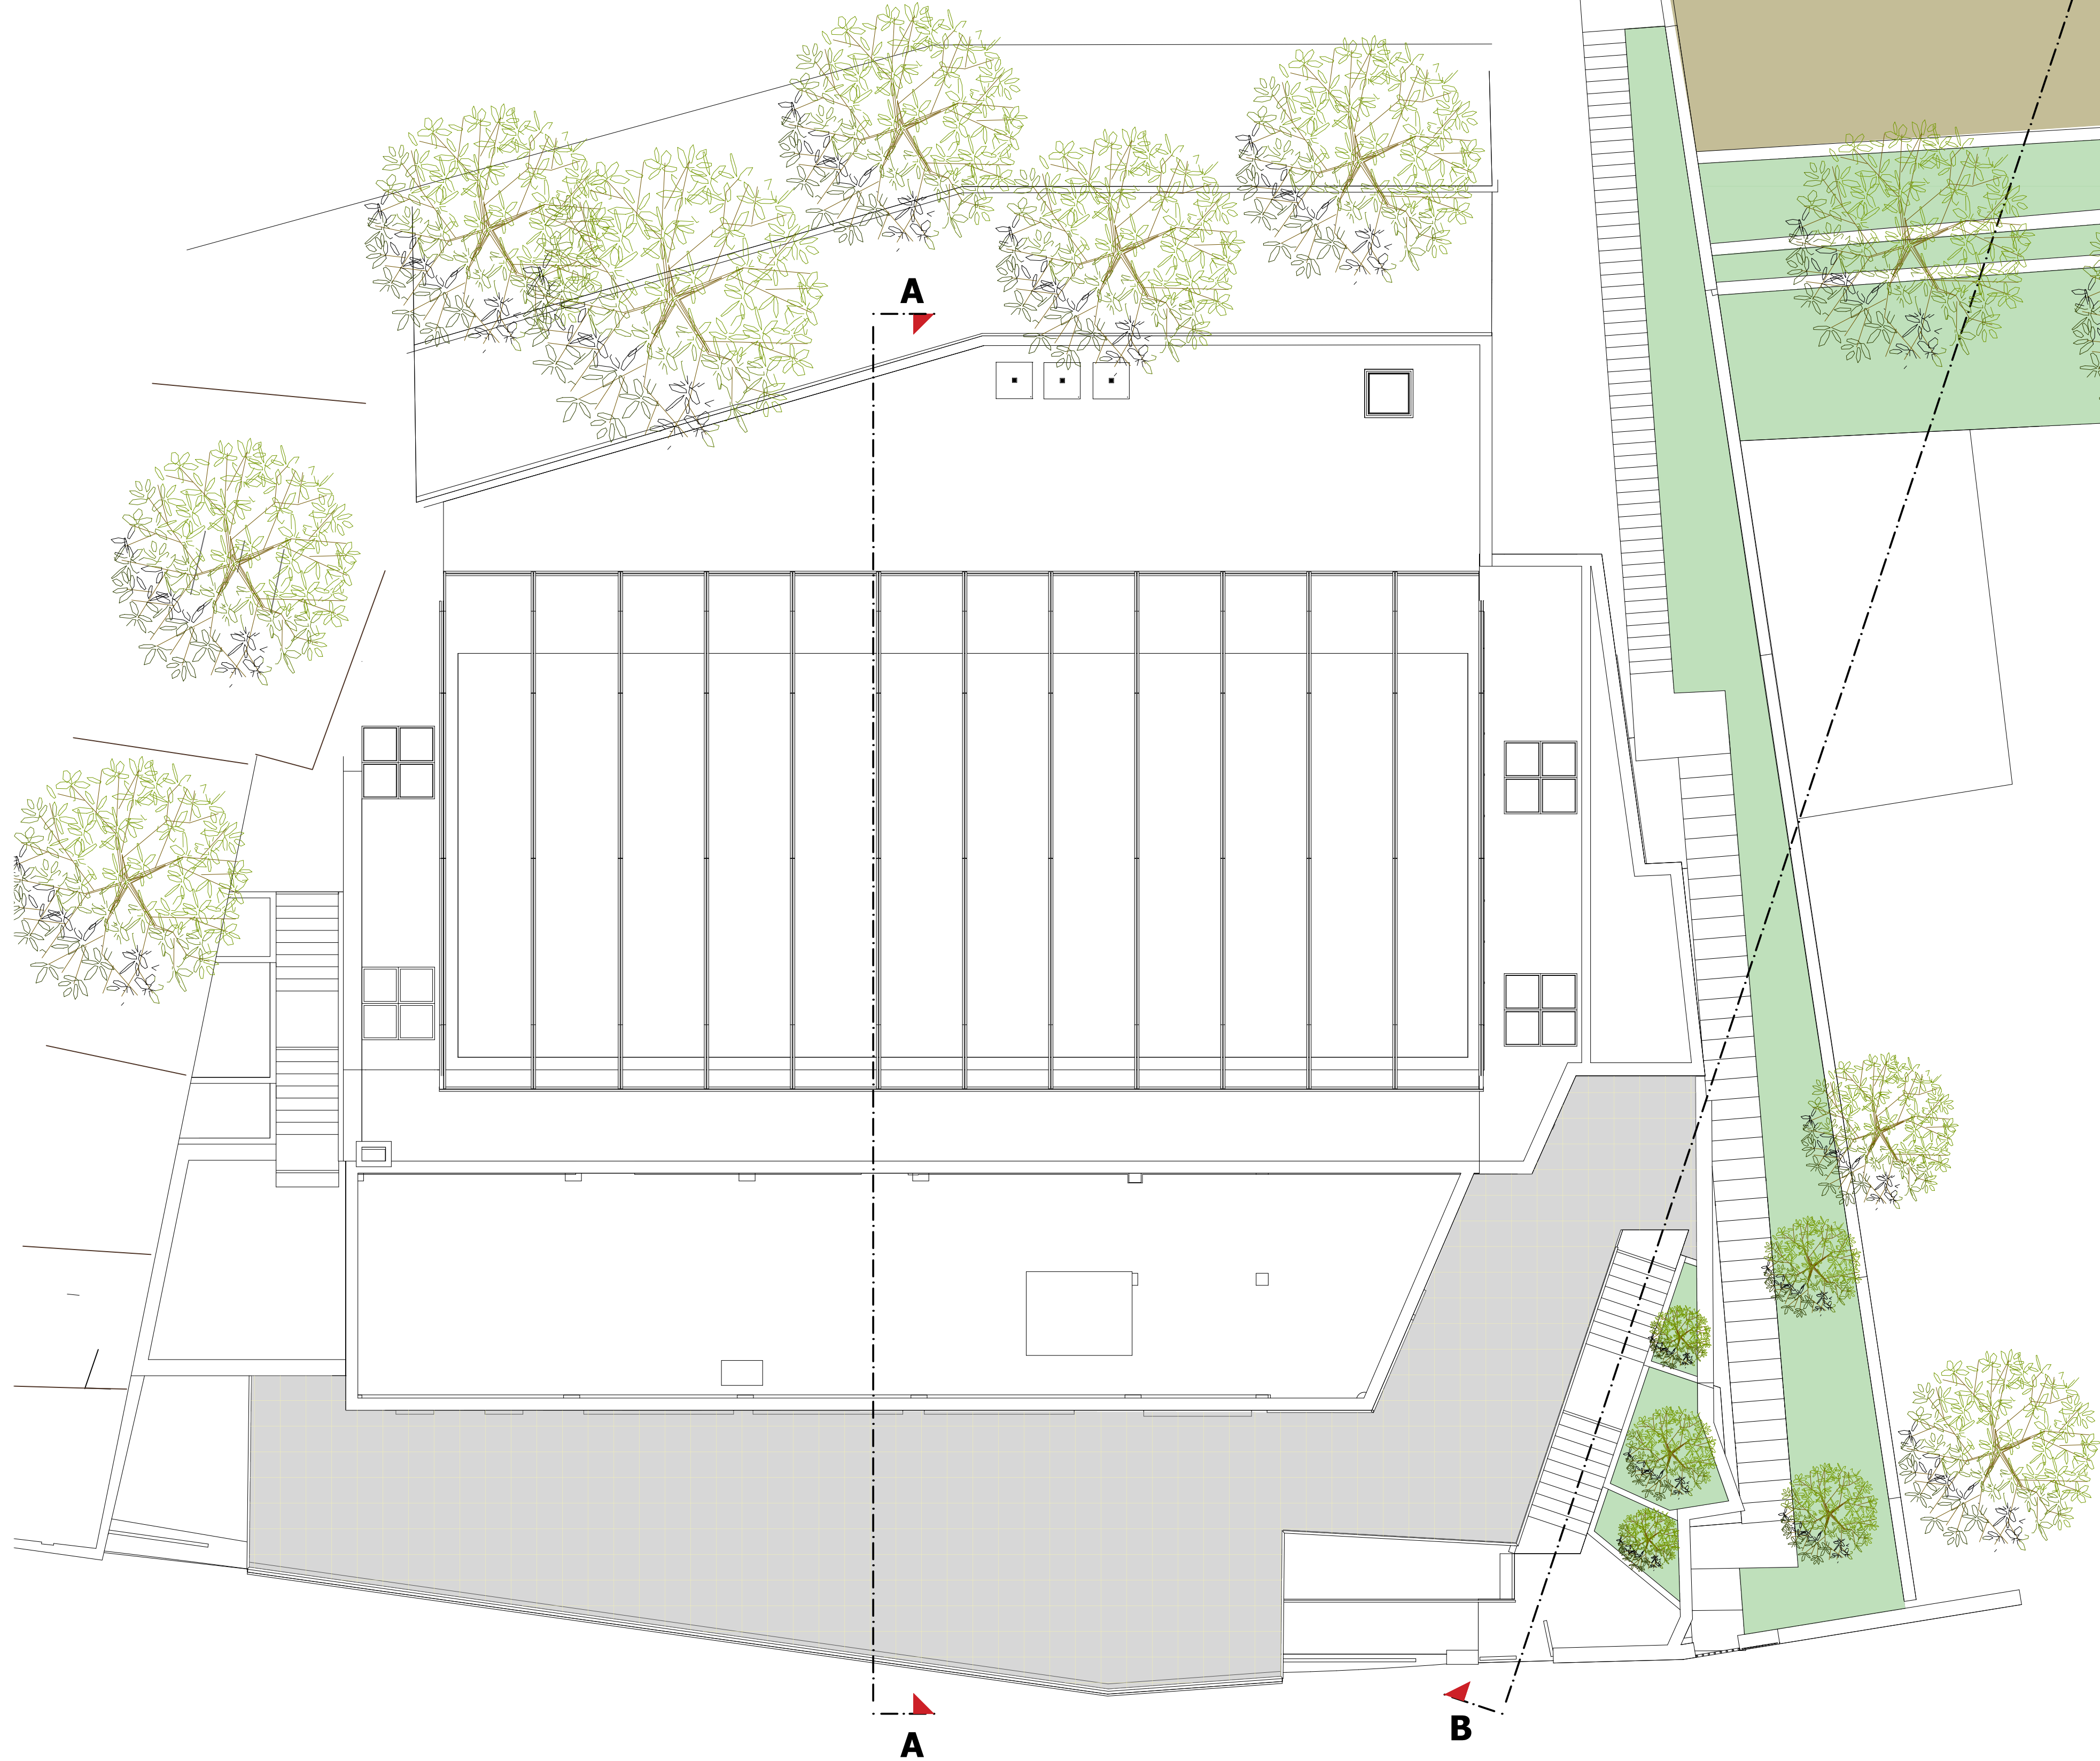

B




A



A

B

KEY PLAN scala 1:500

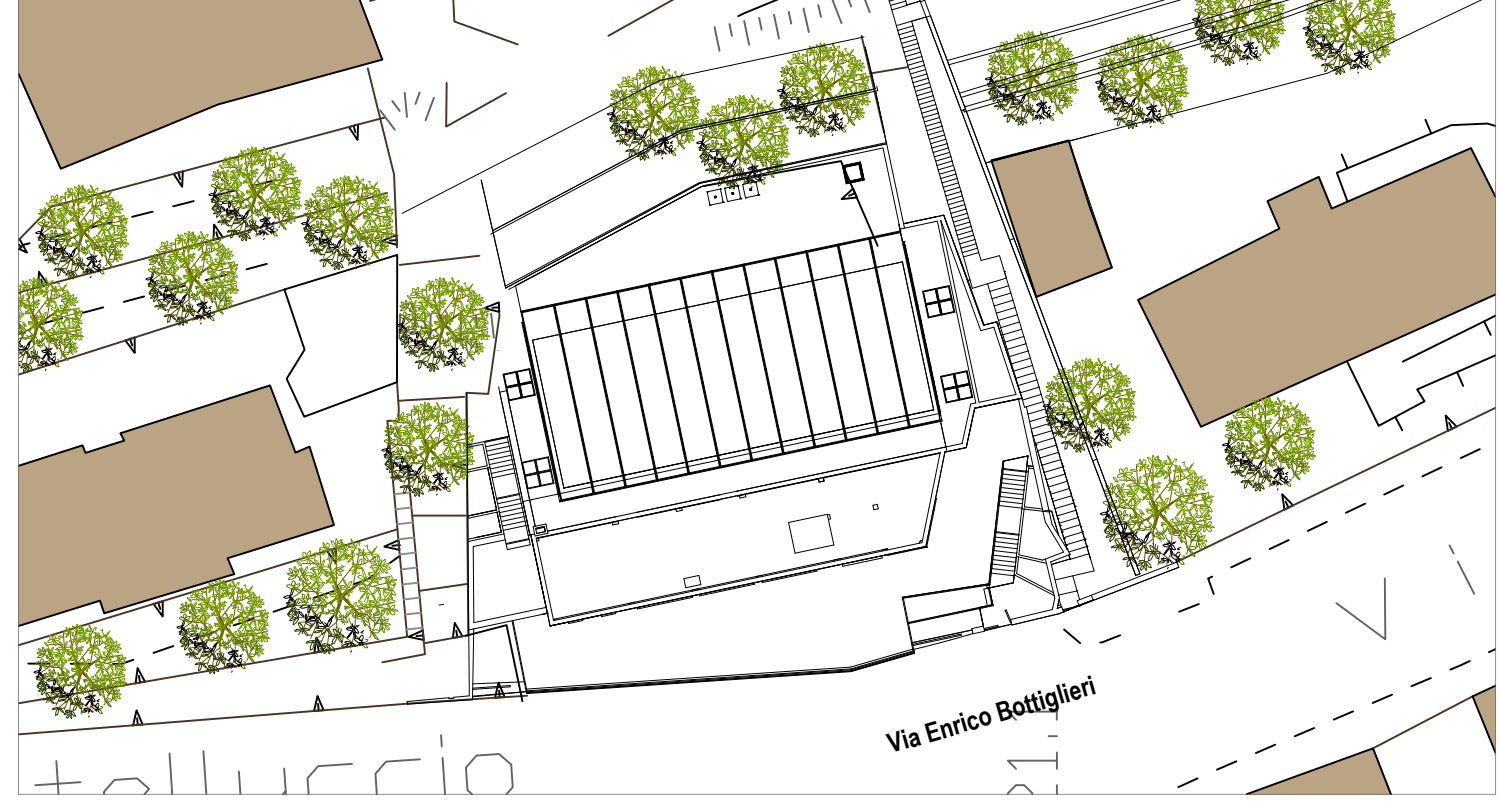

CUP: .....

CIG: .....

Comune di Salerno

PROVINCIA DI SALERNO

COMMITTENTE

ASD RARI NANTES NUOTO SALERNO

Via Camillo Sargente,98 - 84125 Salerno - P.Iva - 02279440651

OPERA

PROPOSTA PER LA REALIZZAZIONE IN CONCESSIONE IN BASE AL DLgs N38 DEL 28/02/2021 PER LA RIQUALIFICAZIONE, EFFICIENTAMENTO ENERGETICO E GESTIONE IN REGIME DI CONCESSIONE MEDIANTE FINANZA DI PROGETTO DELLA PISCINA COMUNALE IN VIA BOTTIGLIERI,1

PROGETTAZIONE

31 studio

Via Longobardi Tasso, 85 - 84121 Salerno

ing. landisergio@gmail.com

tel. +39 081 237523 - 3485156628

ing. andrea.dato - 3 - 00197 Roma

tel. +39 06 45432618

RESPONSABILE DELLA PROGETTAZIONE

ing. Sergio Landi

PROGETTAZIONE ARCHITETTONICA

ing. Sergio Landi

Arch. Elena Agostino

PROGETTAZIONE STRUTTURALE

ing. Sergio Landi

ing. Domenico Milari

PROGETTAZIONE IMPIANTI MECCANICI

ing. Sergio Landi

ing. Ernesto Ranucci

PROGETTAZIONE IMPIANTI ELETTRICI E SPECIALI

ing. Sergio Landi

ing. Ernesto Ranucci

COORDINATORE PER LA SICUREZZA

ing. Sergio Landi

RUP

.....

DOCUMENTO DI FATTIBILITÀ DELLE ALTERNATIVE PROGETTUALI

Dlgs N36 / 2023

| Codice elaborato | Revisione | Titolo                                                                             |
|------------------|-----------|------------------------------------------------------------------------------------|
| AR.06            | 0         | PROGETTO ARCHITETTONICO<br>STATO DI FATTO: pianta copertura<br>e sezioni/prospetto |

| Rev. | Descrizione                         | Data       |
|------|-------------------------------------|------------|
| 2    | Prima emissione                     | MARZO 2024 |
| 1    | Modifiche a seguito report verifica |            |
| 3    |                                     |            |
| 4    |                                     |            |
| 5    |                                     |            |

| Redazione elaborato          | CONTROLLATO                              | APPROVATO                      | Scala |
|------------------------------|------------------------------------------|--------------------------------|-------|
| REDATTO<br>ing. Sergio Landi | CONTROLLATO<br>Dott. Angelo Gioia Stanco | APPROVATO<br>ing. Sergio Landi | 1:100 |