




 


PENSILINA FOTOVOLTAICA: pianta scala 1:20

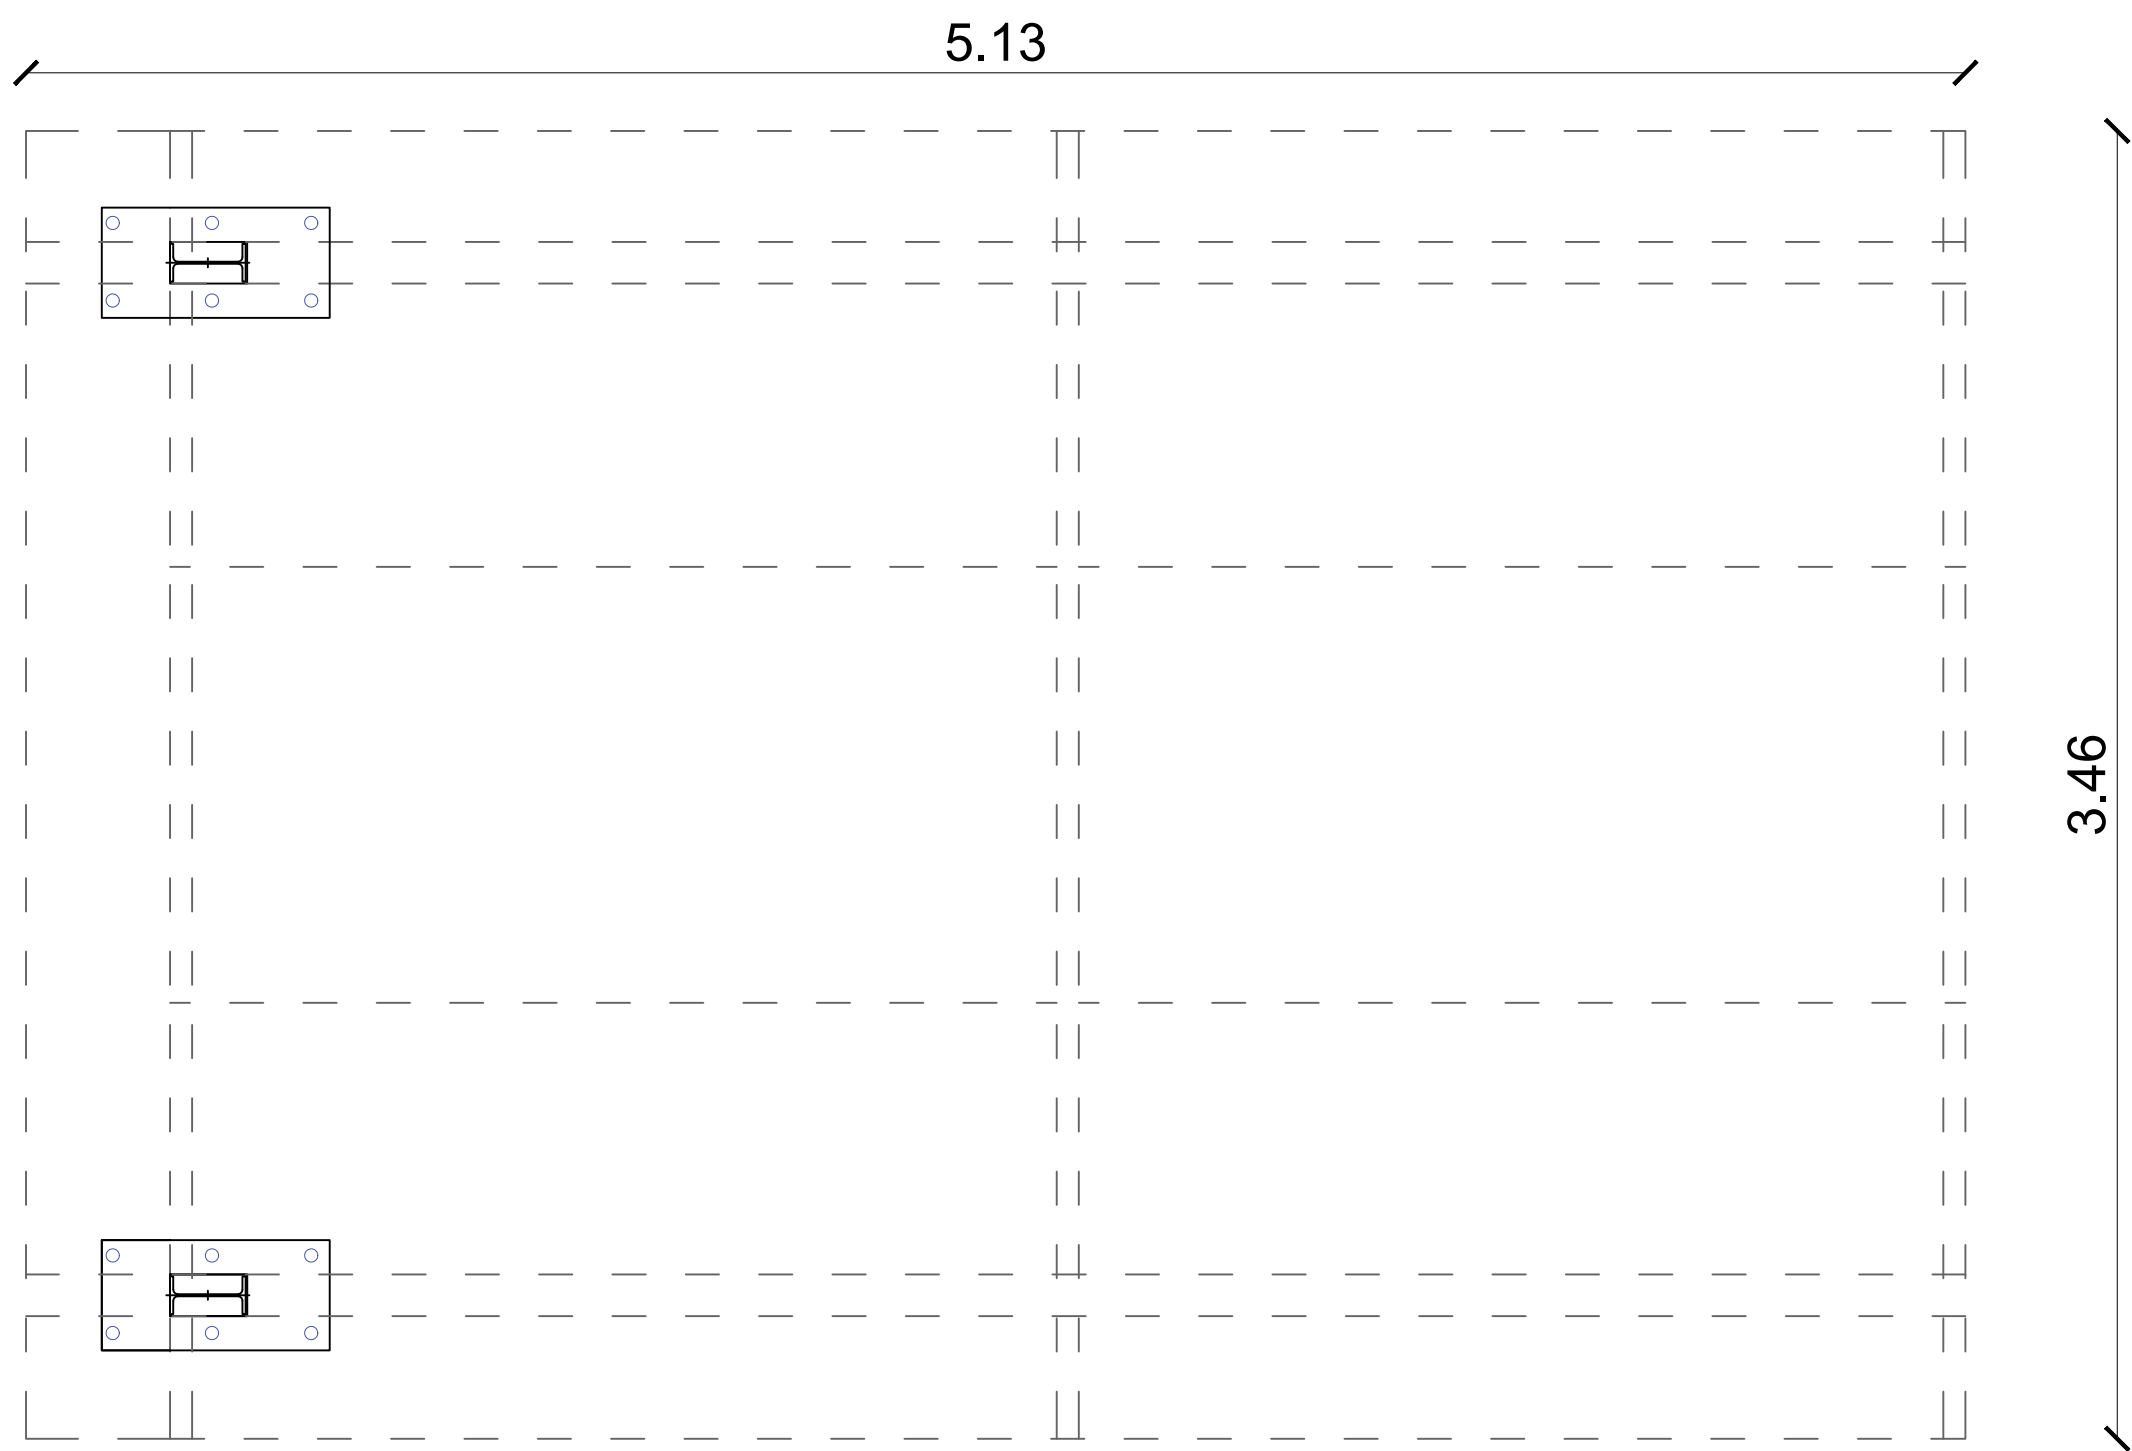

PENSILINA FOTOVOLTAICA: pianta copertura scala 1:20

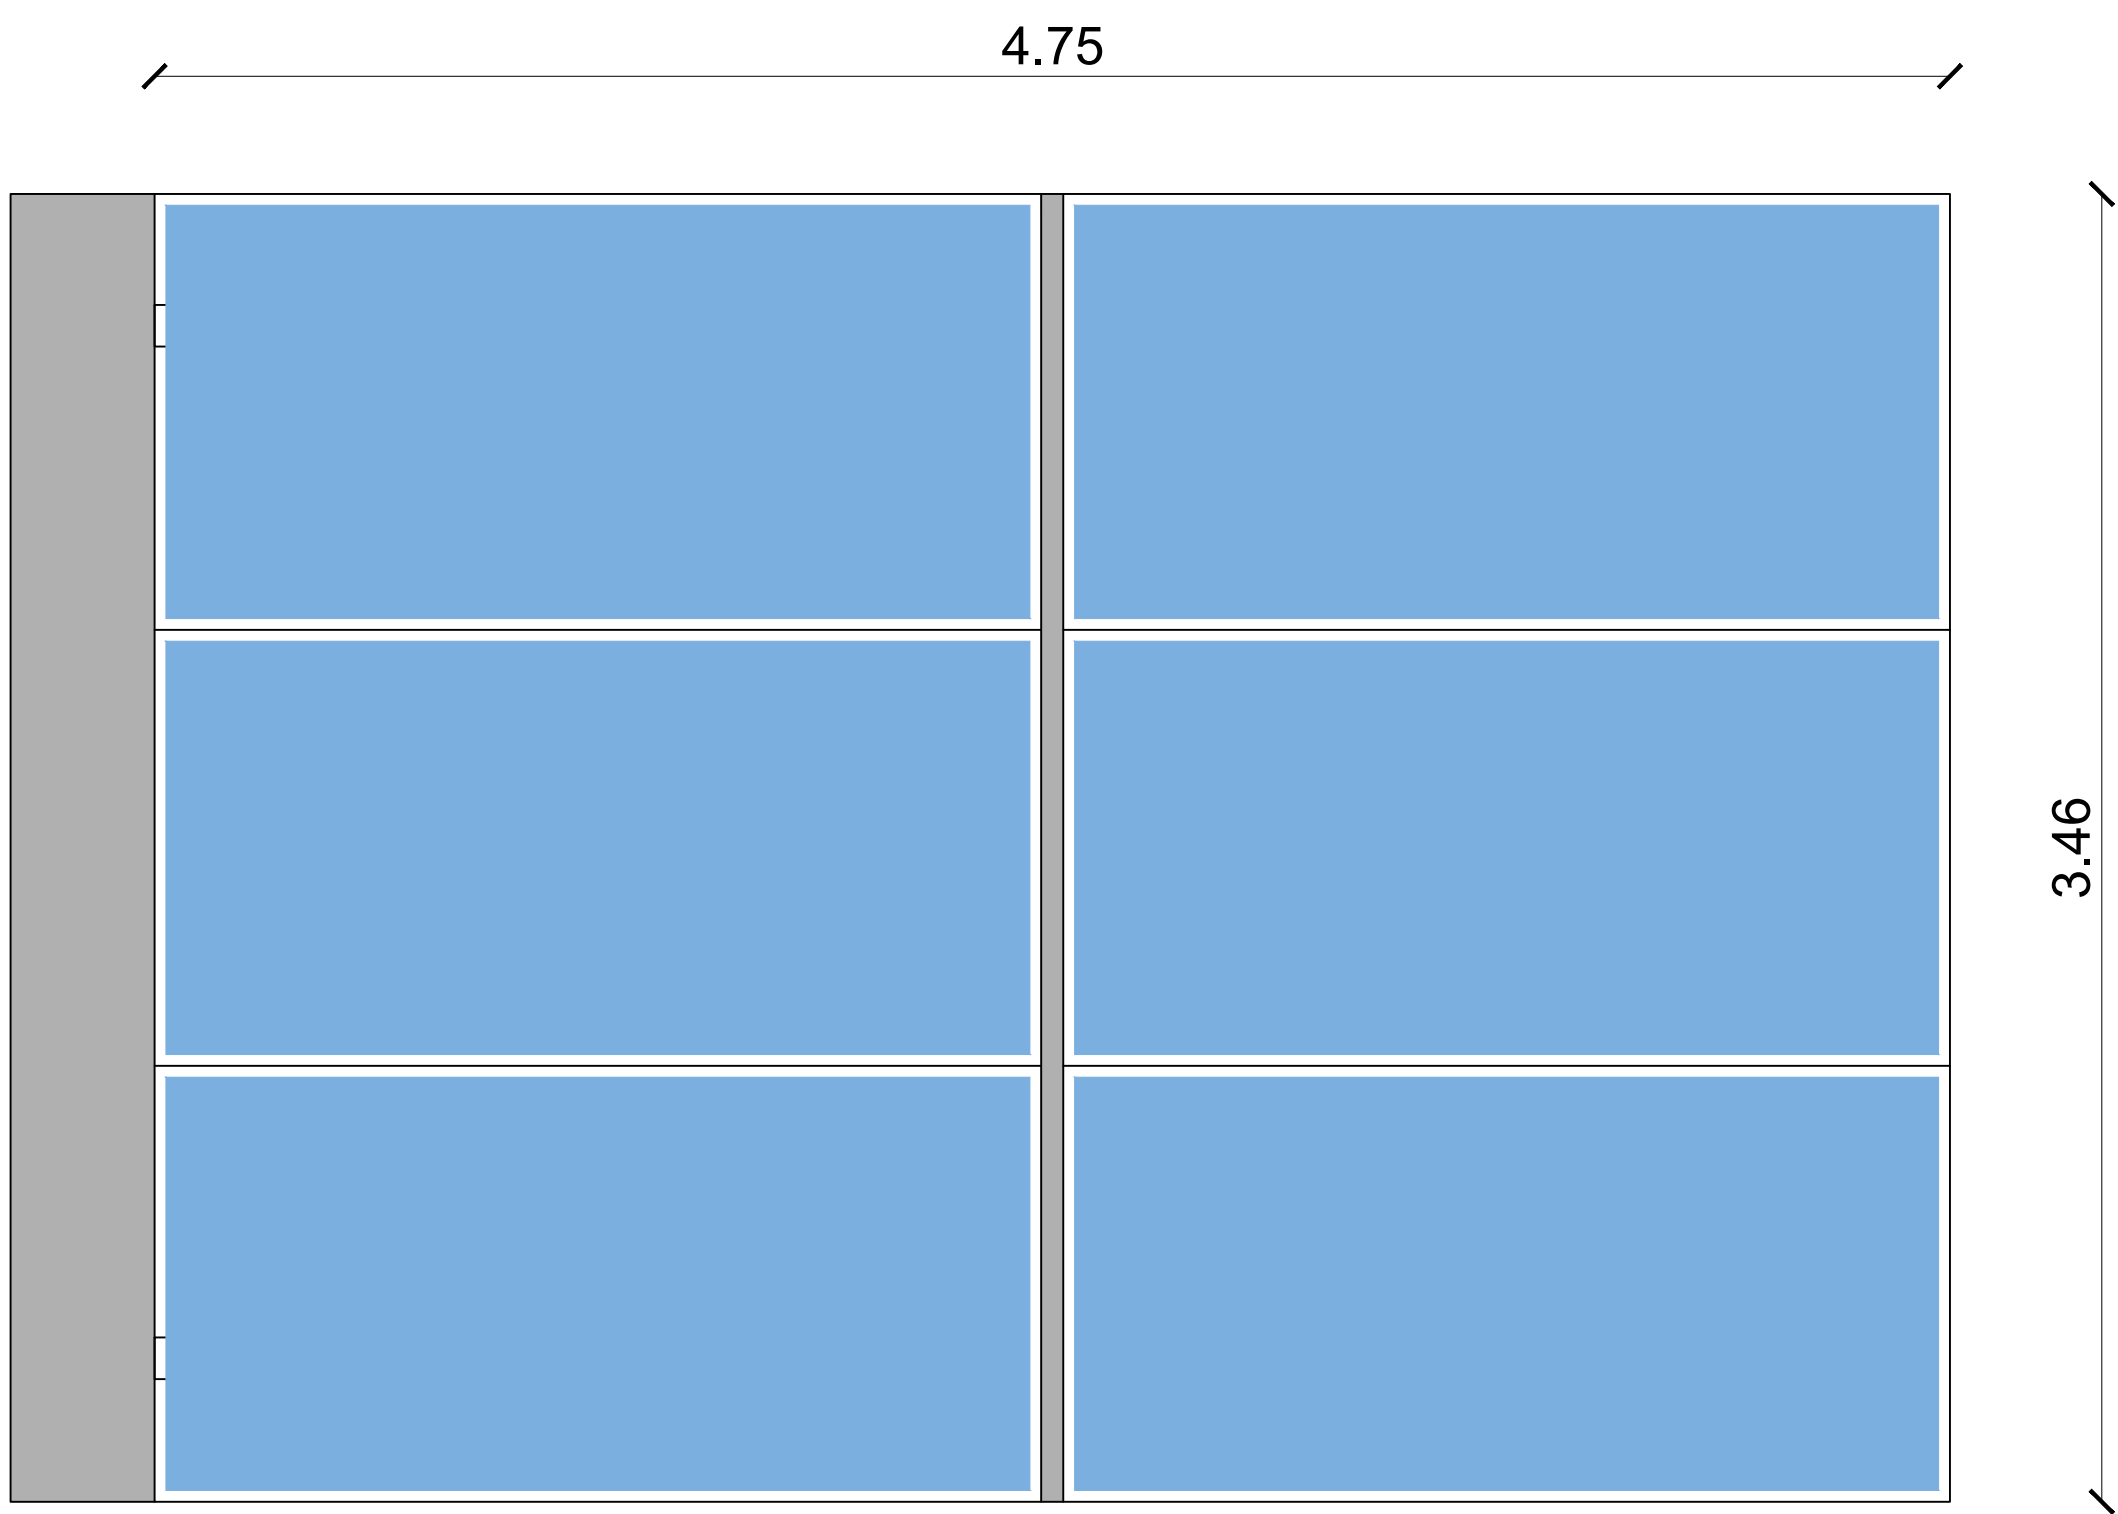

PENSILINA FOTOVOLTAICA: sezione scala 1:20

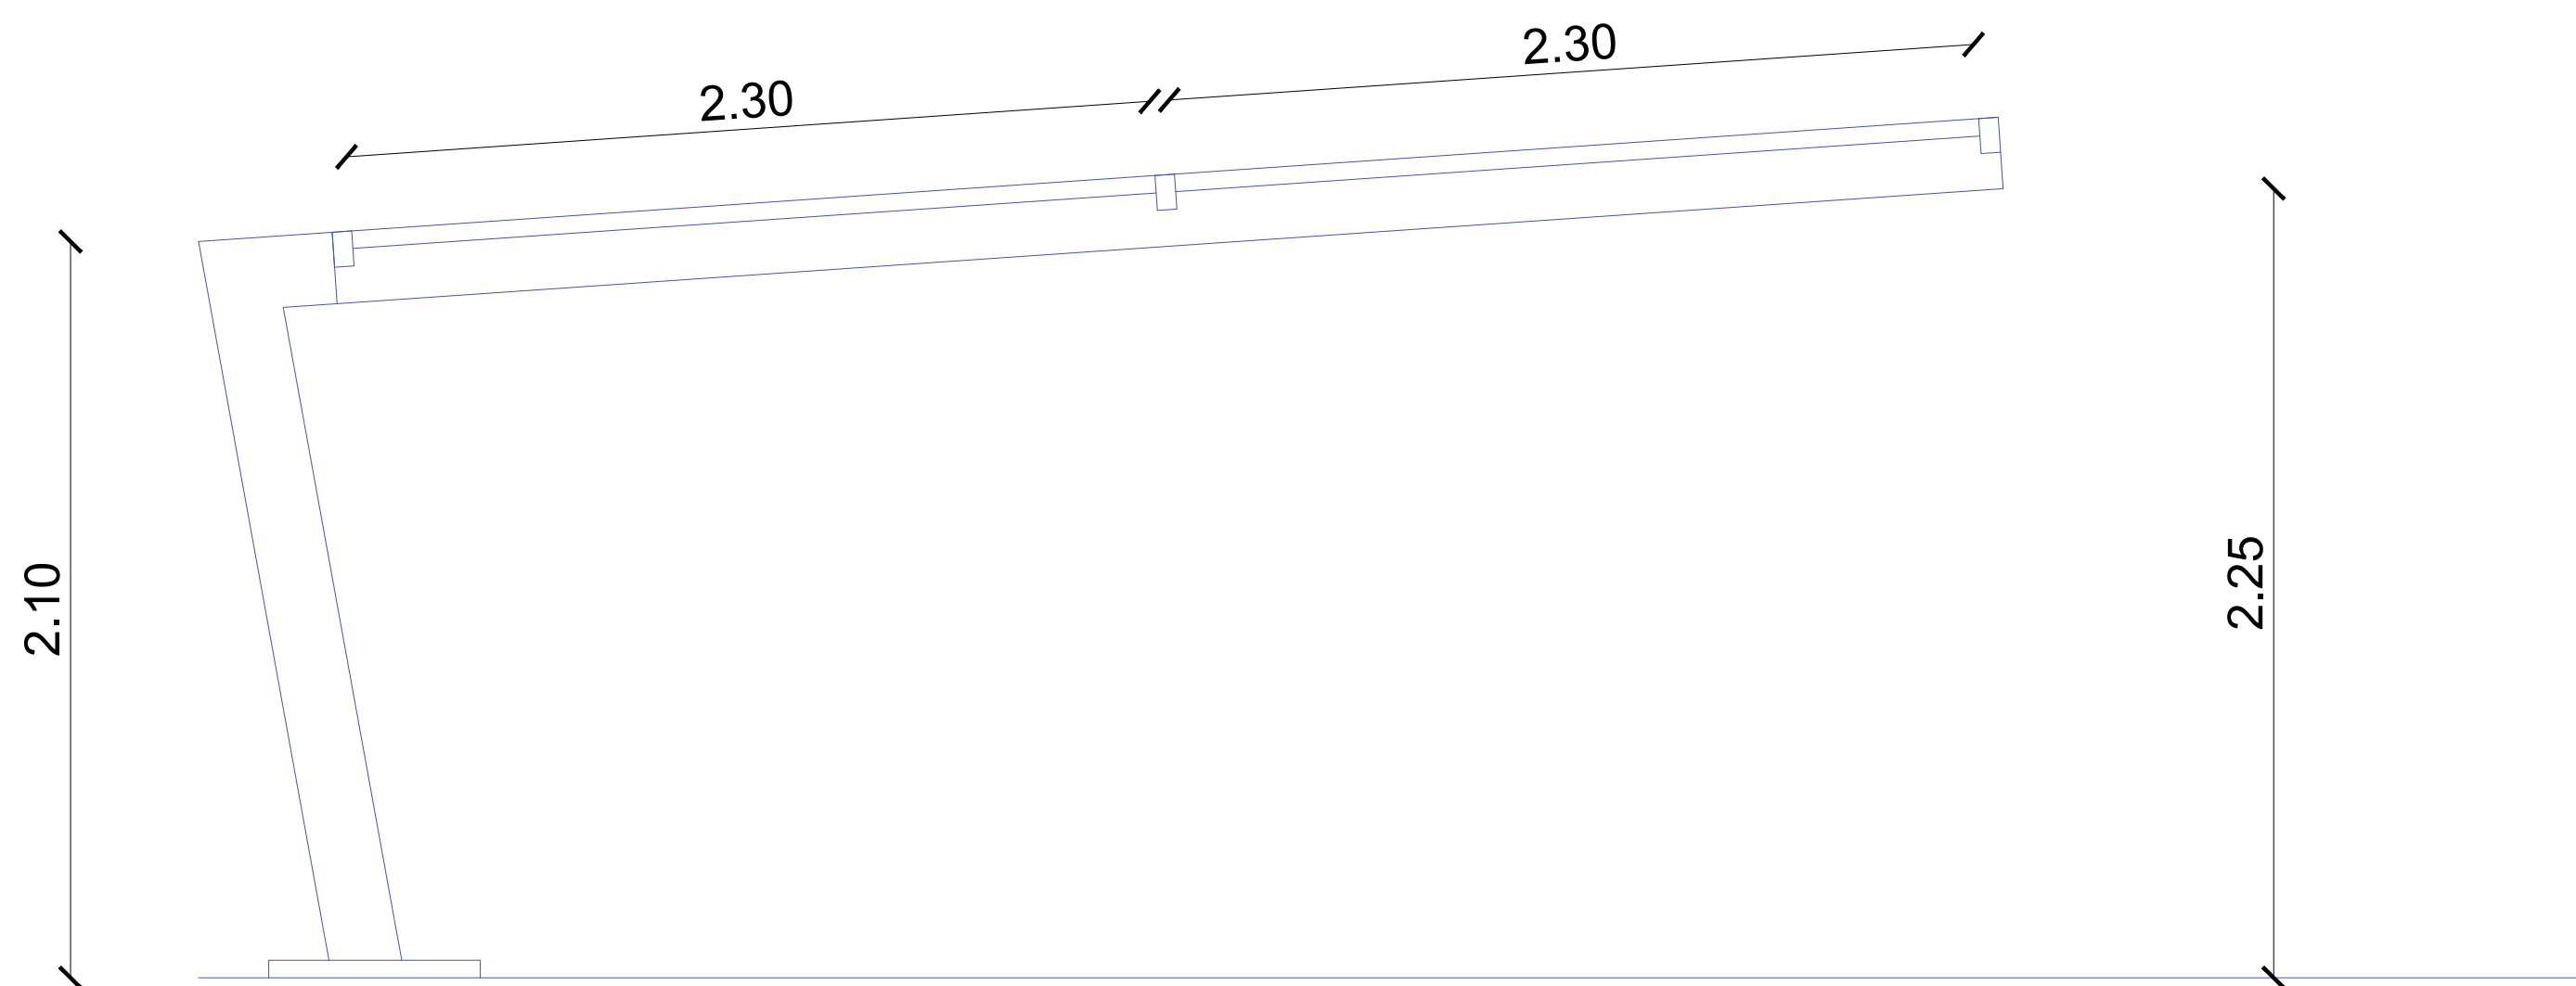

CUP: _____

CIG: _____

Comune di Salerno

PROVINCIA DI SALERNO

COMMITTENTE

ASD RARI NANTES NUOTO SALERNO

Via Camillo Sorgente,98 - 84125 Salerno - P.Iva - 02279440651

OPERA

PROPOSTA PER LA REALIZZAZIONE IN CONCESSIONE IN BASE AL DLgs N38 DEL 28/02/2021 PER LA RIQUALIFICAZIONE, EFFICIENTAMENTO ENERGETICO E GESTIONE IN REGIME DI CONCESSIONE MEDIANTE FINANZA DI PROGETTO DELLA PISCINA COMUNALE IN VIA BOTTIGLIERI,1

PROGETTAZIONE

3i Audio

via Torquato Tasso, 85 - 84121 Salerno

ing.landisergio@gmail.com

tel. +39 097 311523 - 3485156628

ing.Andrea Dato, S. - 0112 Roma

tel. +39 06 45432418

PROGETTAZIONE ARCHITETTONICA

ing. Sergio Landi

Arch. Elena Agostino

PROGETTAZIONE STRUTTURALE

ing. Sergio Landi

ing. Domenico Miliati

PROGETTAZIONE IMPIANTI MECCANICI

ing. Sergio Landi

ing. Ernesto Ranucci

PROGETTAZIONE IMPIANTI ELETTRICI E SPECIALI

ing. Sergio Landi

ing. Ernesto Ranucci

COORDINATORE PER LA SICUREZZA

ing. Sergio Landi

RUP

DOCUMENTO DI FATTIBILITÀ DELLE ALTERNATIVE PROGETTUALI

Dlgs N36 / 2023

Codice elaborato	Revisione	Titolo
AR.09	0	PROGETTO ARCHITETTONICO Parcheggio e pensiline votovoltaiche

Rev.	Descrizione	Data
0	Prima edizione	MARZO 2024
1	Modifiche a seguito report verifica	
2		
3		
4		
5		

Redazione elaborato			Scale
REDATTO	CONTROLLATO	APPROVATO	1:100/20
ing. Sergio Landi	Dott. Angelo Giampa Stanco	ing. Sergio Landi	