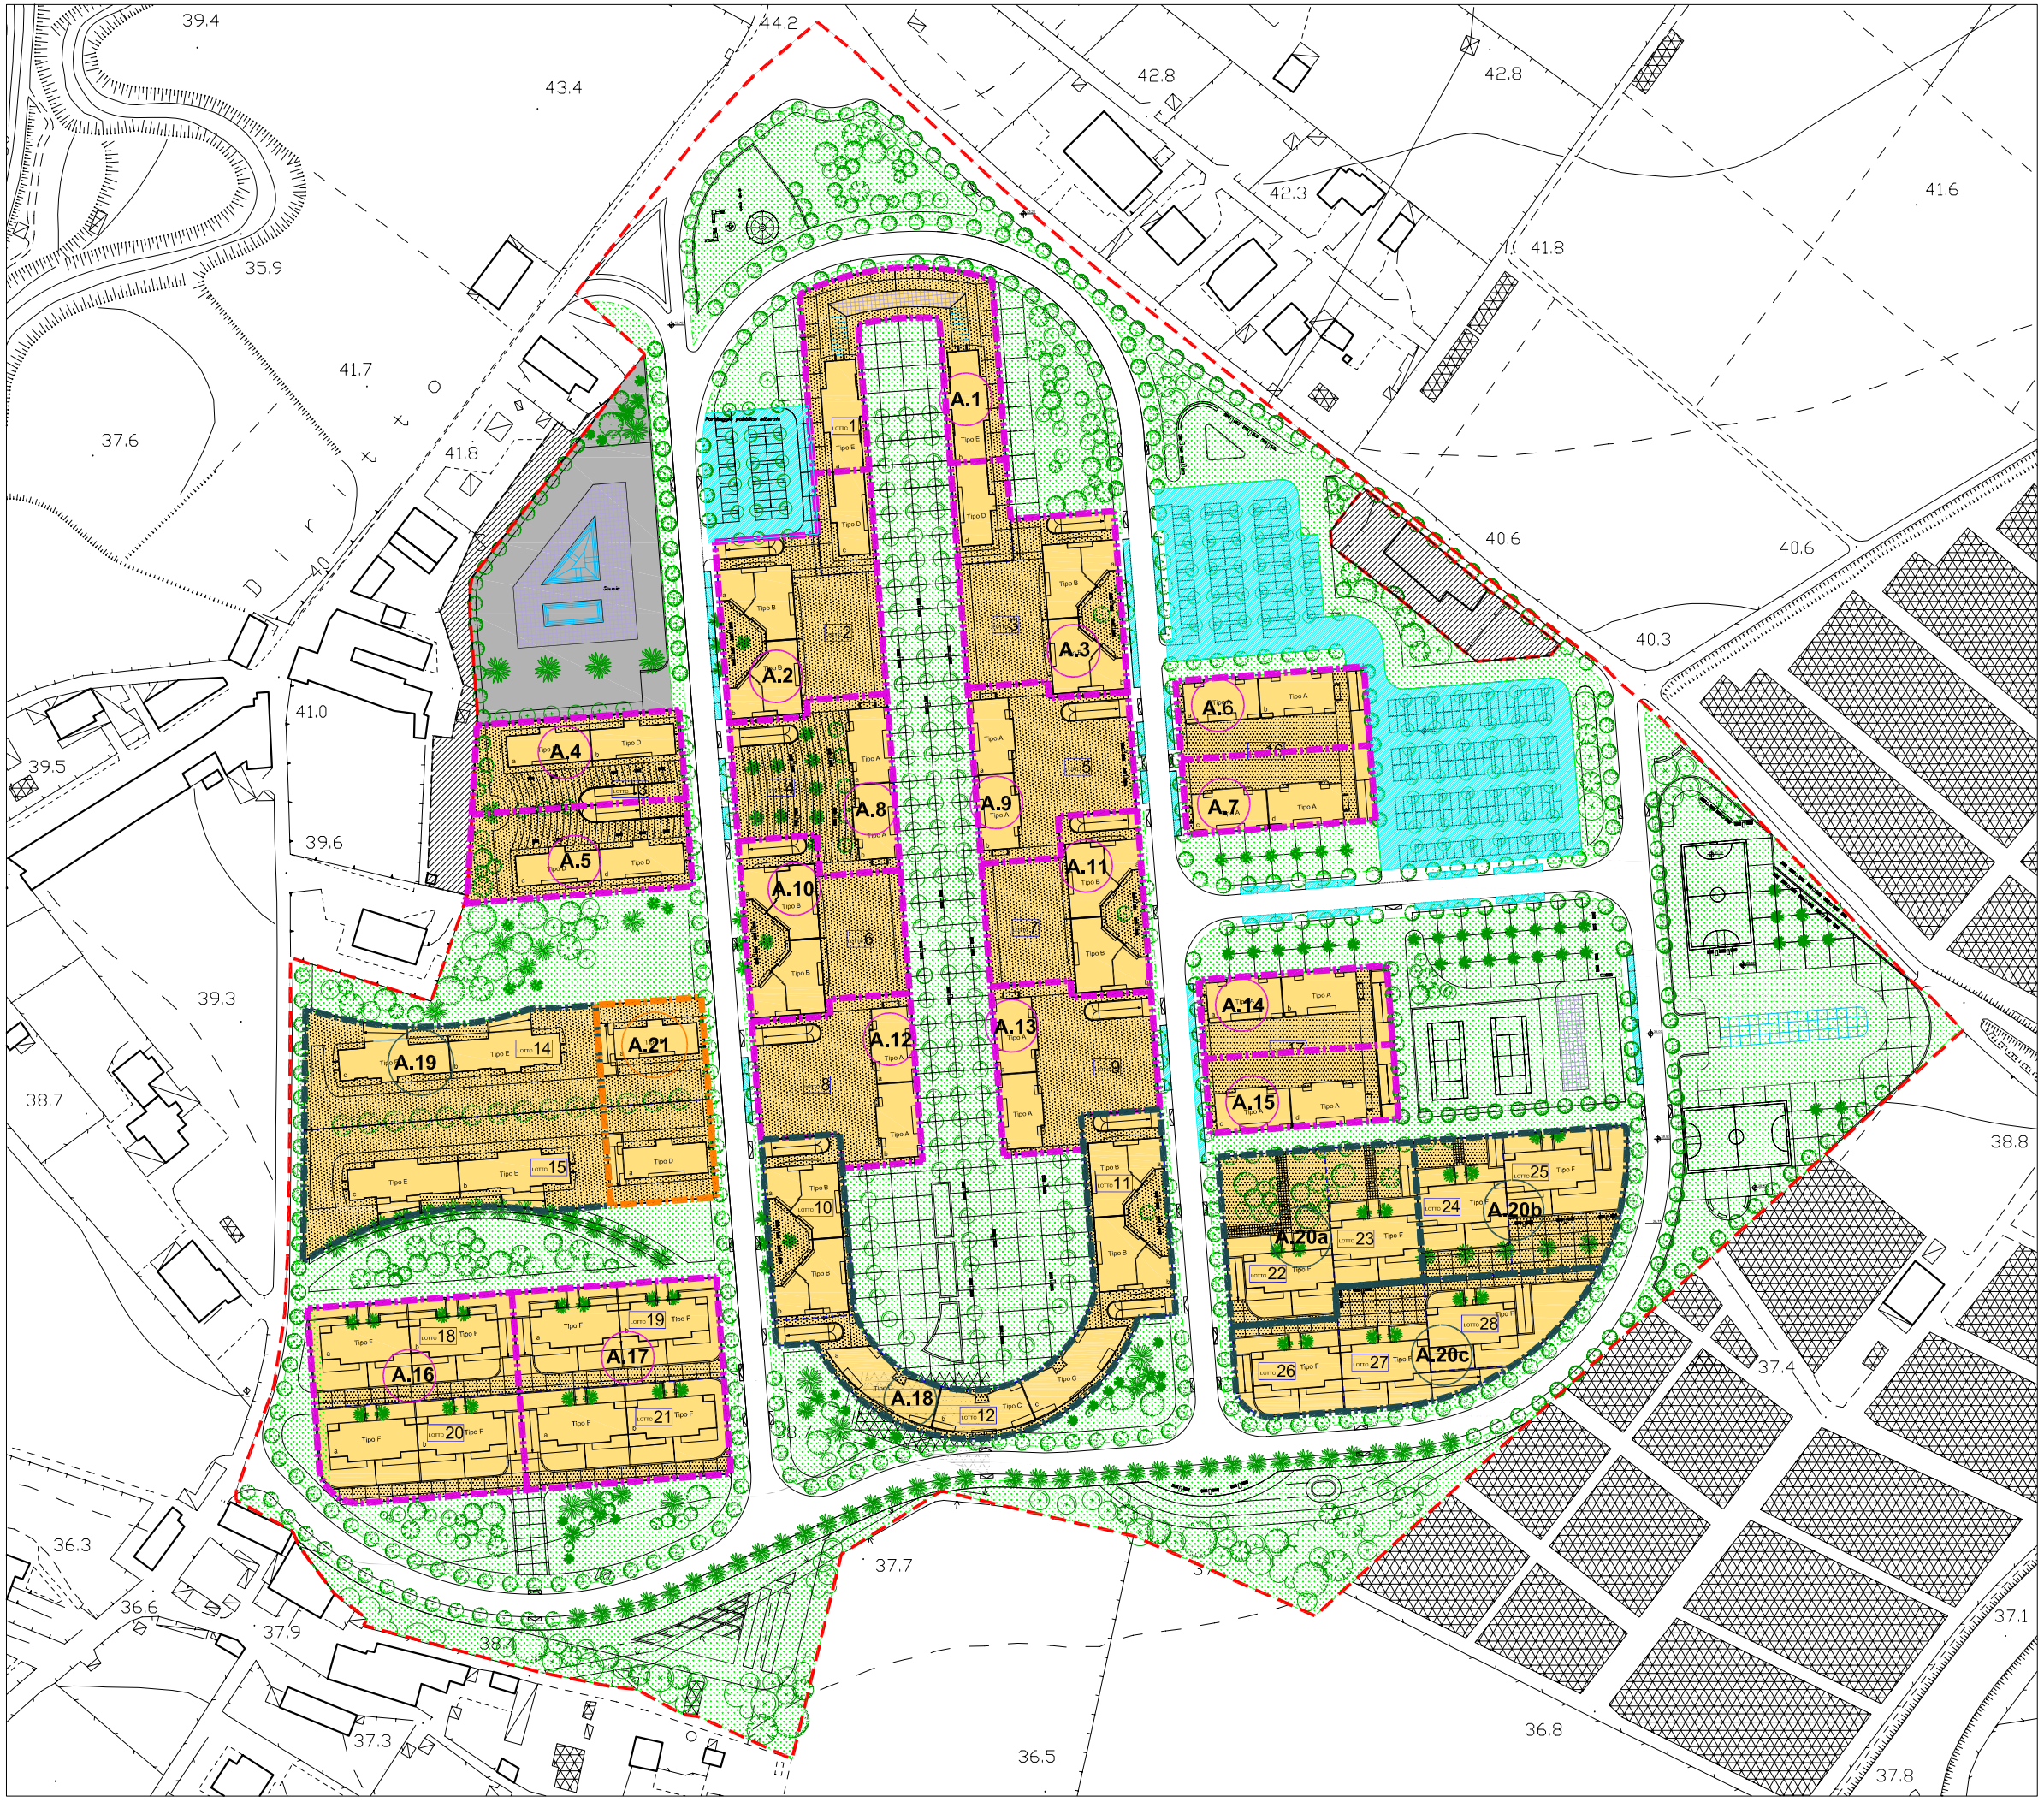

Comune di Salerno

Settore Urbanistica

PEEP

EDILIZIA RESIDENZIALE SOCIALE IN LOCALITA' FUORNI - AT_ERP6

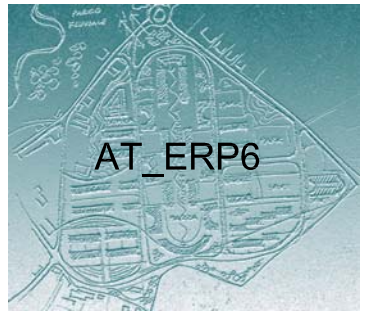

AREE DA ASSEGNARE IN DIRITTO DI PROPRIETA' E IN DIRITTO DI SUPERFICIE

gruppo di lavoro

Coordinatore della Progettazione
Arch. Bianca De Roberto

Progettazione Urbanistica
Arch. Giovanni Ciotta
Arch. Filomena Daralo

Procedure Tecnico-amministrative
Arch. Francesco Savino
Arch. Marialuisa Ferro
Geom. Vincenzo de Sio

Collaboratori
Geom. Marcello Sansone
Geom. Corrado Marino
Geom. Gaetana Pinto

Progettazione Impianti
Ing. Vito Galderisi
Ing. Nicola Grimaldi
Ing. Benedetto Troisi

Studio Geologico
Geol. Rosario Lambiase

Studio Fondometrico
Dott. Anna Lisa Spatola
Arch. Daniela De Martino

Il Direttore di Settore
Arch. Bianca De Roberto

Legenda

assegnazione aree

- A.n — AREE IN DIRITTO DI PROPRIETA'
- A.n — AREE IN DIRITTO DI SUPERFICIE
- A.n — LOTTO DI EDILIZIA SOVVENZIONATA

	AREA	lotti	superficie residenziale mq	n° alloggi	n° totale alloggi
DIRITTO DI PROPRIETA'	1	1sub a,b	3.652	30	426
	2	2, 1su c	4.608	36	
	3	3, 1sub d	4.608	36	
	4	13 sub a,b	2.516	20	
	5	13 sub c,d	2.516	20	
	6	16 sub a,b	2.596	20	
	7	16 sub c,d	2.596	20	
	8	4	2.596	20	
	9	5	2.596	20	
	10	6	3.350	26	
	11	7	3.350	26	
	12	8	2.596	20	
	13	9	2.596	20	
	14	17 sub a,b	2.596	20	
	15	17sub c,d	2.596	20	
	16	18, 20	4.946	36	
	17	19, 21	4.946	36	
	18	10, 11, 12	10.915	82	
DIRITTO DI SUPERFICIE	19	14sub b-c, 15sub b-c	7.304	60	206
	20a	22, 23	2.760	20	
	20b	24, 25	2.760	20	
	20c	26, 27, 28	3.279	24	
SOVVENZIONATA	21	14sub a, 15sub a	2.516	20	20
			84.794	652	652

zonizzazione

- L.n — AREA FONDIARIA (lotti 1–28) MQ 60.328
- AREA FONDIARIA DI USO PUBBLICO

Standard urbanistici ex D.I. 1444/68

- VERDE ATTREZZATO (VA) MQ 61.770
- PARCHEGGIO (P) MQ 8.410
- ATTREZZATURA SCOLASTICA MQ 5.350
- TOTALE STANDARD MQ 75.530
- VIABILITÀ MQ 22.713
- AREA DI INTERVENTO MQ 158.571