

- Area di intervento  
Subcomparto CR\_53a
- Area fuori perimetro  
Subcomparto CR\_53b
- Interventi su viabilità esistente di  
competenza del subcomparto CR53\_ b
- Interventi di allacciamento con la viabilità esistente  
di competenza del subcomparto CR53\_ b
- Area demaniale non oggetto di intervento

EDILIZIA LIBERA

- Superficie fondiaria edilizia libera
- Standard edilizia libera:  
Verde pubblico
- Standard edilizia libera:  
Urbanizzazione II (Attrezzature interesse comune -  
Attrezzature istruzione)
- Standard edilizia libera:  
Parcheggi
- Interventi di allacciamento con la viabilità  
esistente esterni al comparto
- Viabilità carrabile e pedonale

EDILIZIA PUBBLICA

- Superficie fondiaria edilizia pubblica
- Standard edilizia pubblica:  
Urbanizzazione II (Attrezzature interesse comune -  
Verde pubblico  
Parcheggi)
- Viabilità
- Viabilità di progetto ANAS
- Verde di rispetto ambientale
- Attraversamento fluviale in AT
- Porzione di Rumaccio oggetto di  
copertura per viabilità di progetto
- Attraversamento fluviale esterno alle AT

AREA DI TRASFORMAZIONE EDILIZIA PUBBLICA ERP1:

Superficie Fondiaria:  
2.846 mq  
Standard in AT:  
5.460 mq  
Verde di rispetto ambientale:  
2.996 mq  
485 mq  
attraversamento fluviale in AT:  
102 mq

TOTALE ST AREA EDILIZIA PUBBLICA ERP1:

11.879 mq

AREA DI TRASFORMAZIONE EDILIZIA LIBERA:

ST come calcolata nei preliminari di PUA:  
a derivate:  
11.879 mq  
11.879 mq  
1.235 mq  
Aveo Rumaccio assegnato

TOTALE ST AT CR53\_a EDILIZIA LIBERA:

34.530 mq

AREA DI TRASFORMAZIONE EDILIZIA LIBERA:

Superficie Fondiaria:  
8.345 mq  
Standard in AT:  
23.605 mq  
2.990 mq  
Viabilità carrabile e pedonale:  
34.530 mq

TOTALE ST AT CR53\_a EDILIZIA LIBERA:

34.530 mq


REGIONE CAMPANIA  
COMUNE DI SALERNO  
Località Puerelli

SUBCOMPARTO CR\_53a  
Piano Urbanistico ATTUATIVO

Soggetto attuatore:  
**IRNO**  
AMBRA  
società cooperativa

Elaborato:  
**URB8**  
REX.01  
Pianimetria di progetto  
Zonizzazione dell'area di intervento

Ing. Gennaro Di Giacomo  
Ing. Angelo Vesco  
Ing. Roberto Di Guida  
Arch. Giancarlo Di Cundo  
Arch. Raffaele Iaculano  
Arch. Giuseppe Silvestri  
Progetto Impianti e Urbanizzazioni:  
CSI snc servizi di ingegneria  
Ing. Piero Bonaiuto  
Ing. Roberto Di Guida  
Ing. Carlo Romano Lambiase  
Collaboratori:  
Arch. Luigi Valentini  
Arch. Fabio Peripinto  
Geom. Daniele Platano  
Geom. Dario Scavo

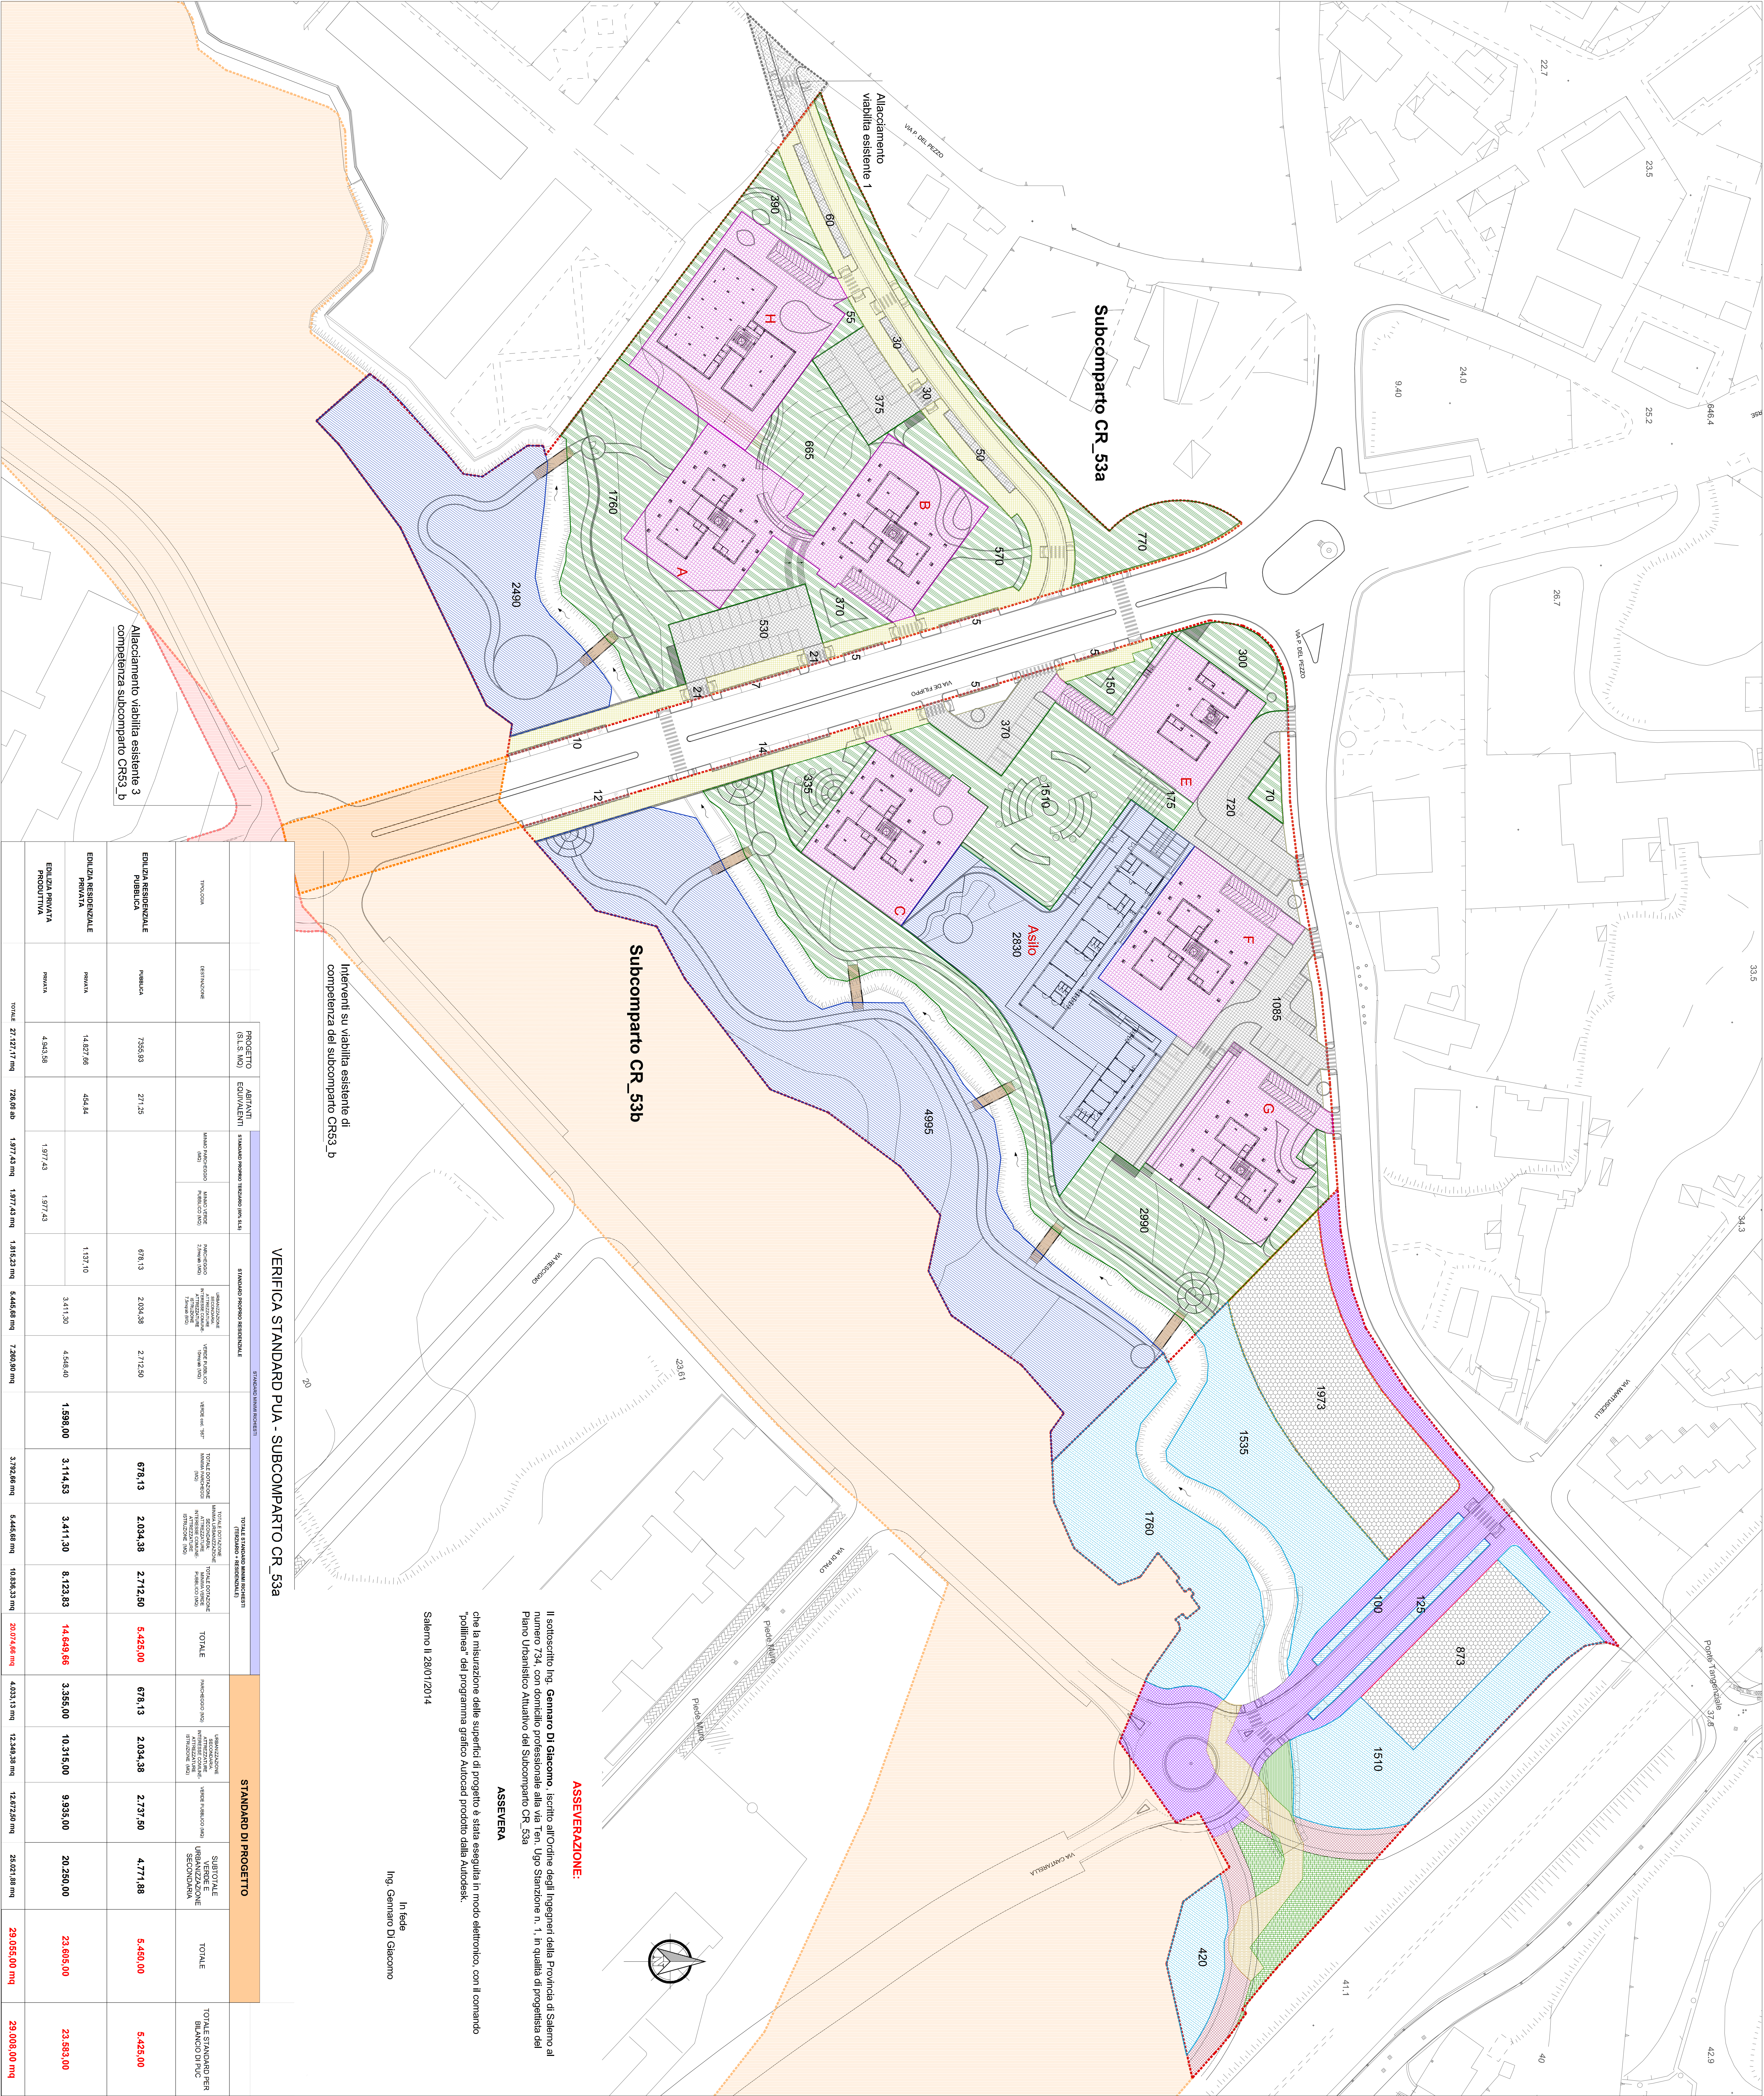

VERIFICA STANDARD PUA - SUBCOMPARTO CR_53a									
