

FOTO 1



FOTO 2

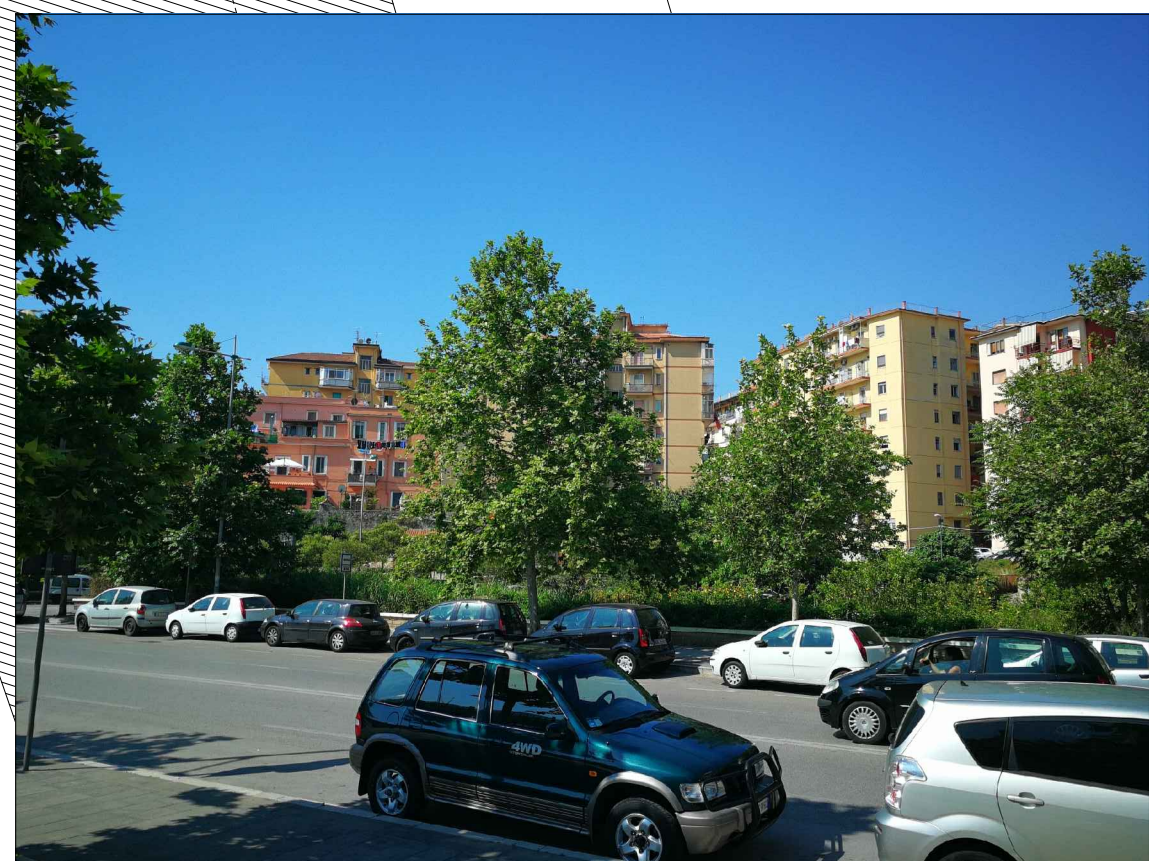


FOTO 3



FOTO 4

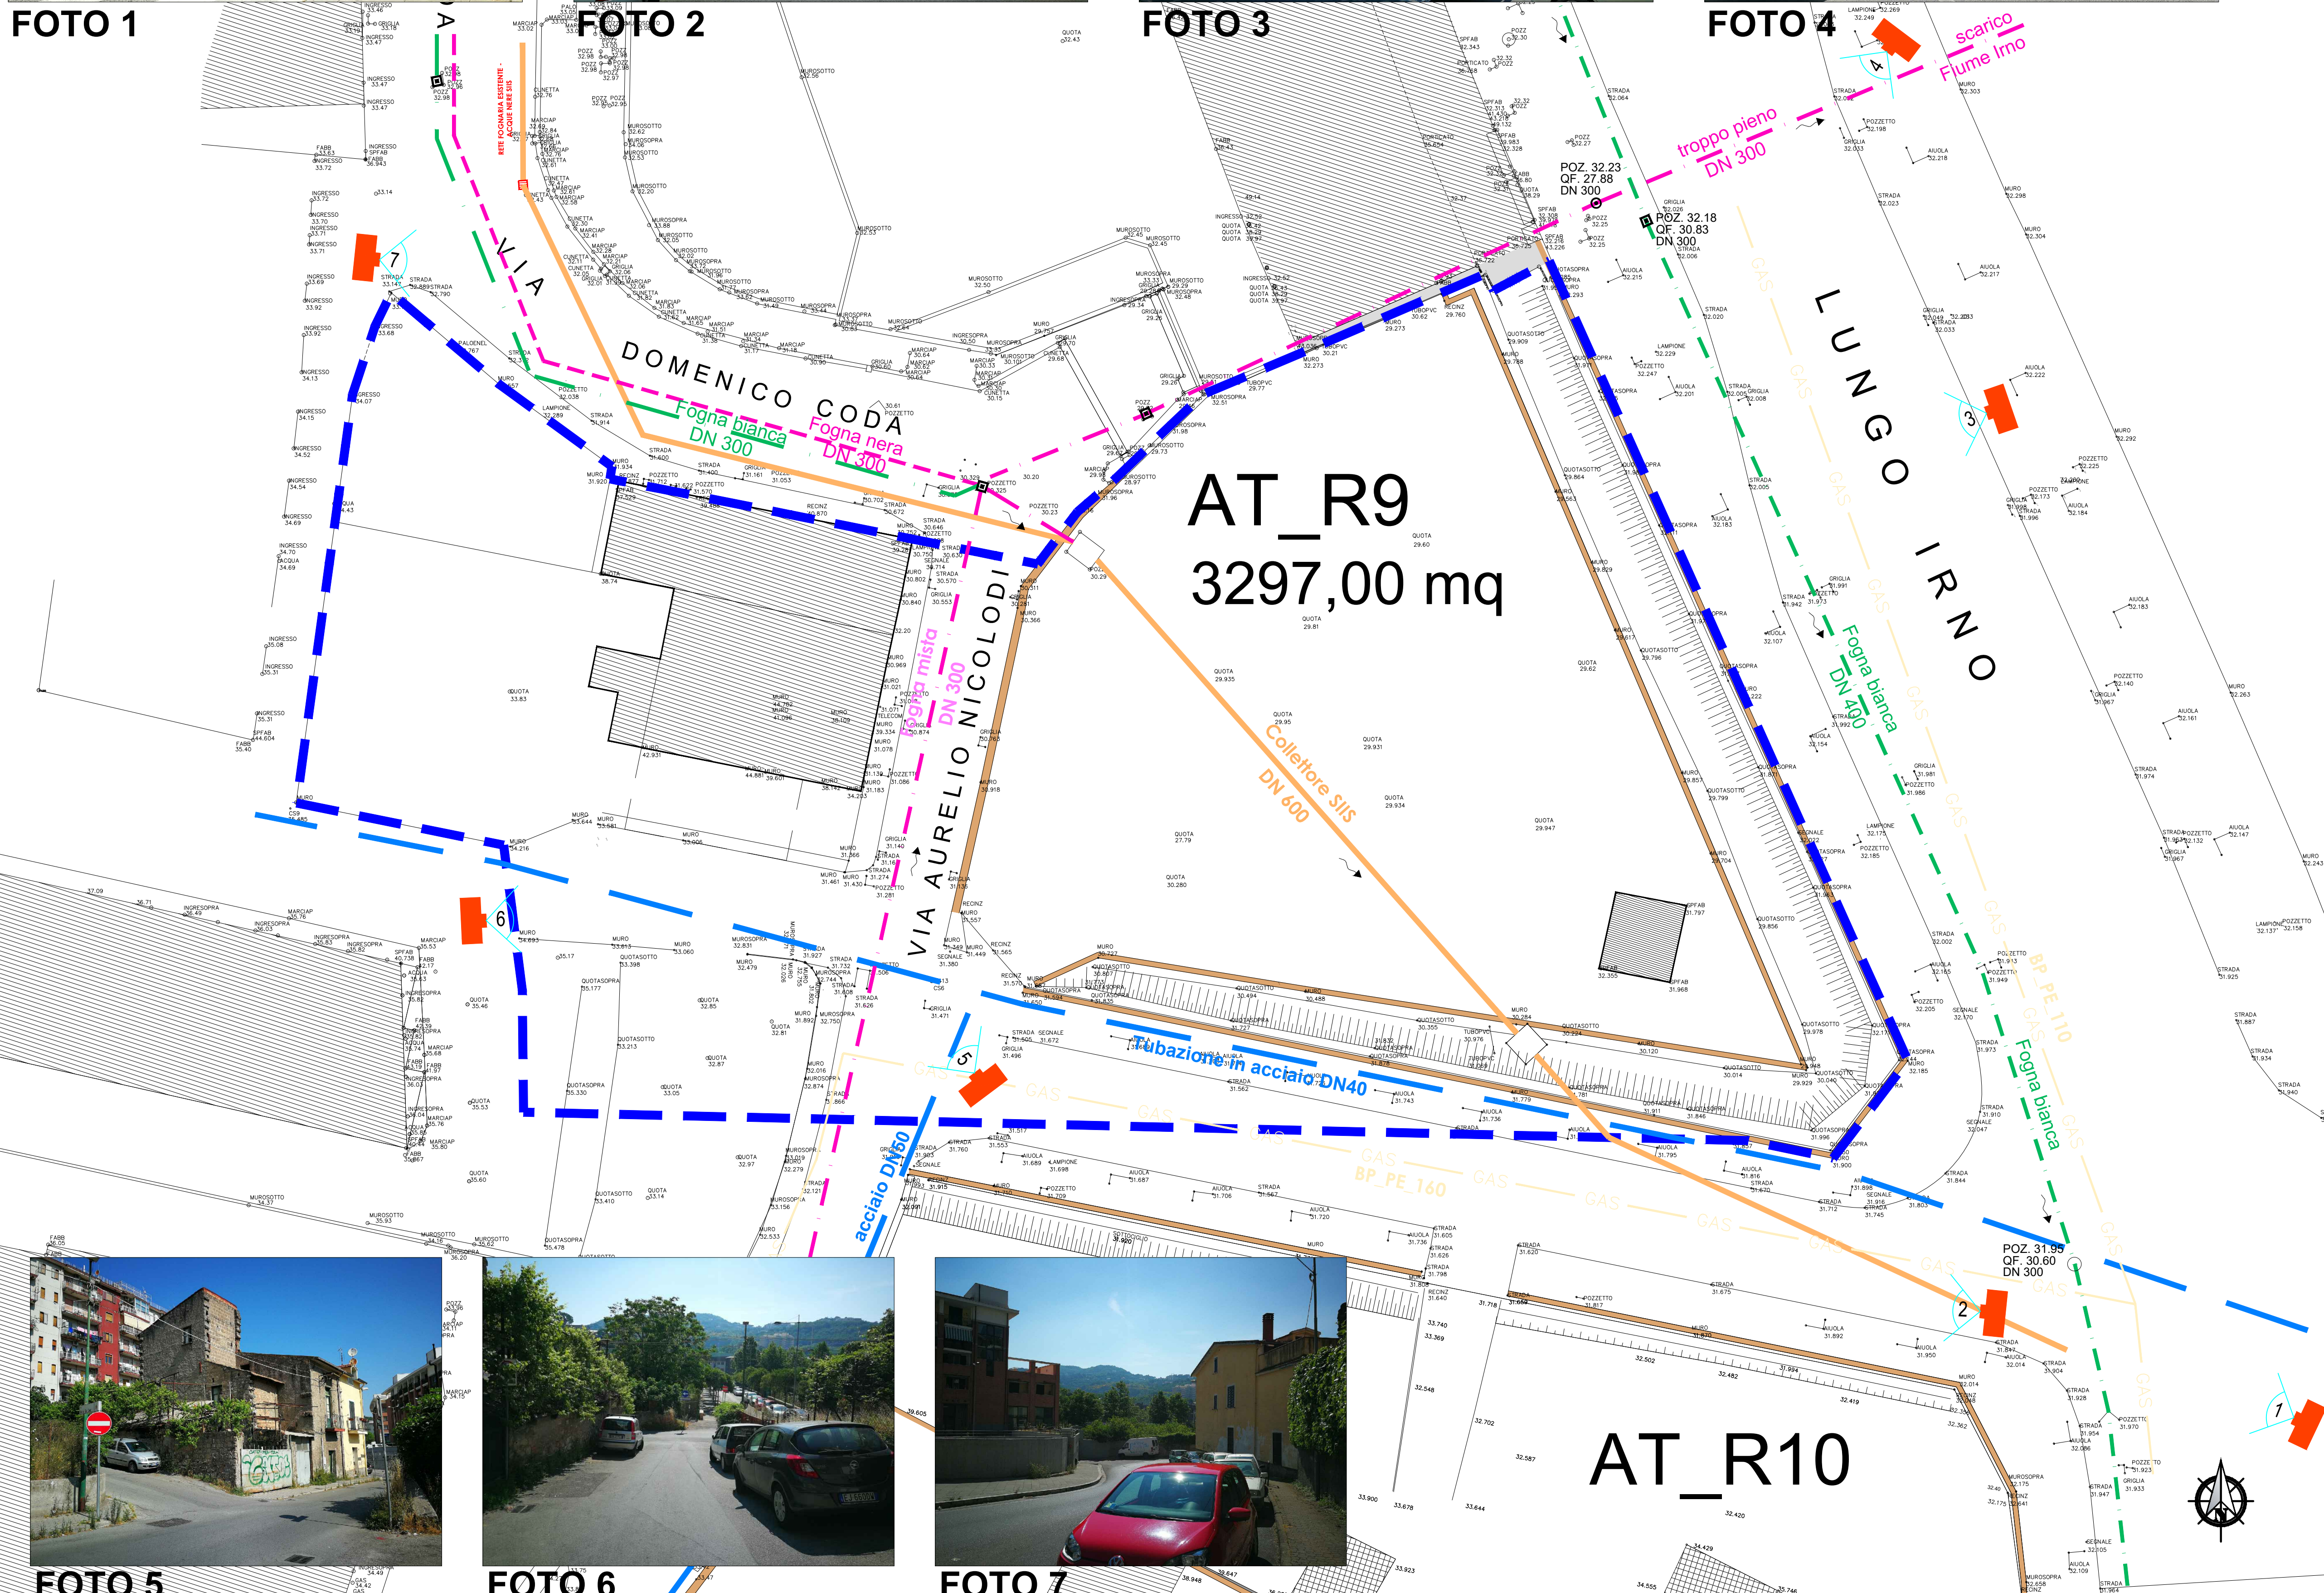


FOTO 5

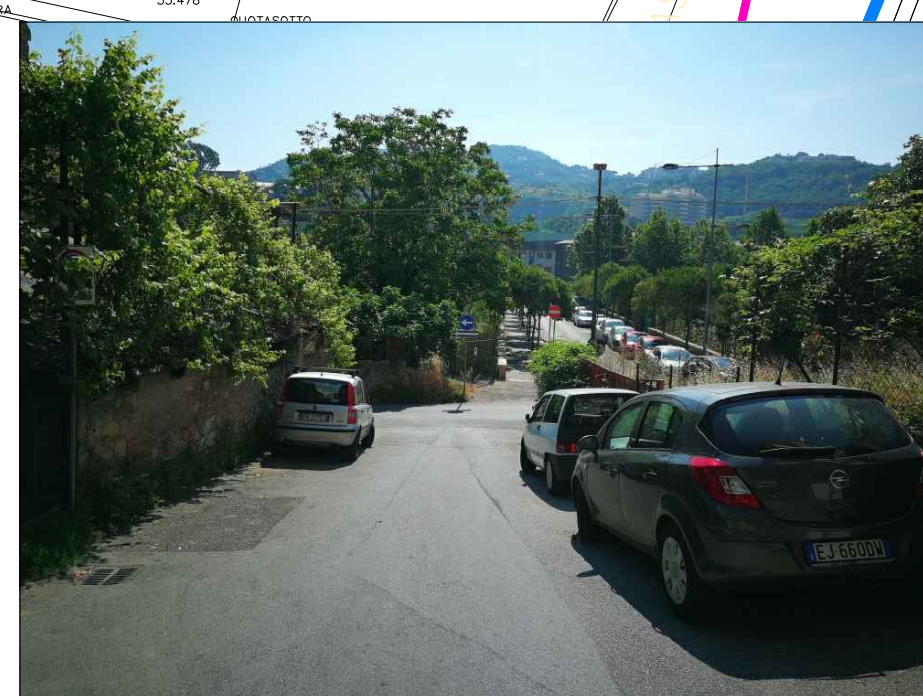


FOTO 6

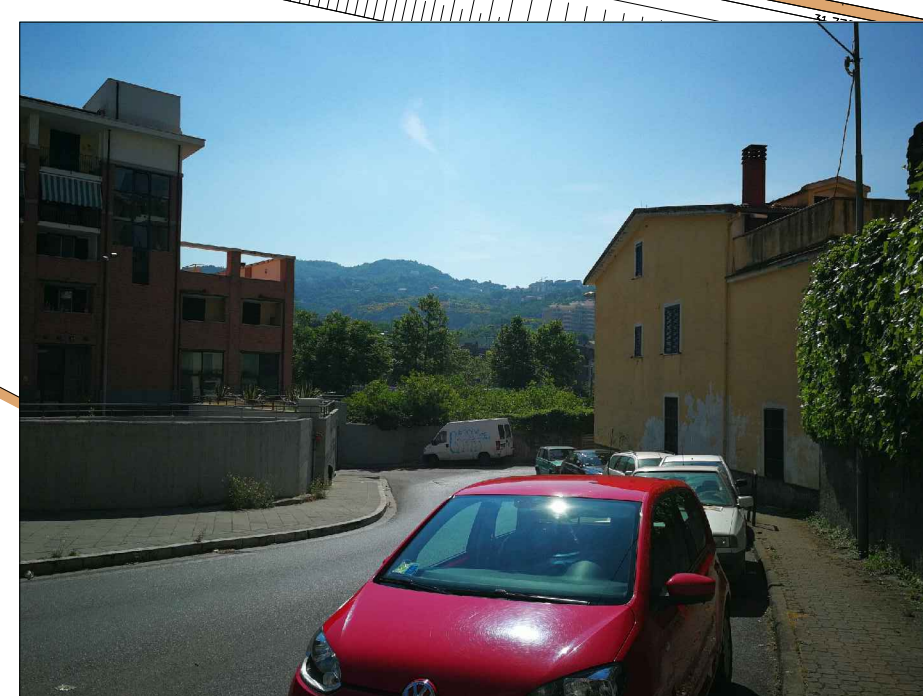


FOTO 7

LEGENDA

- GAS — GAS — Rete metano
- — — Rete idrica
- Rete fognaria acque reflue SIIS
- Rete fognaria acque bianche comunale
- Rete fognaria acque miste comunale
- Rete fognaria acque nere comunale



COMUNE DI SALERNO

PUA CR_9

SPAZIO RISERVATO ALL'ENTE	
Visti / Approvazioni	Protocollo

SOGGETTO ATTUATORE
CITY DESIGN S.r.l.
Rappresentante Legale: Sig. Vladimiro Gaimari

Sede Legale: Via Costanzella Calenda, 10 - 84100 Salerno

PROGETTAZIONE

Ing. Pasquale CIFARELLI
Via F. La Francesca 60 - 84124 Salerno - tel 089 796225 cell. 3207658753
Partita I.V.A. 04459440659 - pasqualecifarelli@hotmail - pasquale.cifarelli@ordinga.it

TAVOLA	ELABORATO	SCALA
SF2	Planimetria dello stato di fatto con indicazione dei sottoservizi esistenti e documentazione fotografica	1:200

REV.	DATA	DESCRIZIONE MODIFICA
0	Maggio 2018	Emissione
1		
2		
3		

COMPARTO EDIFICATORIO CR_9