STATO DI FATTO Rilievo

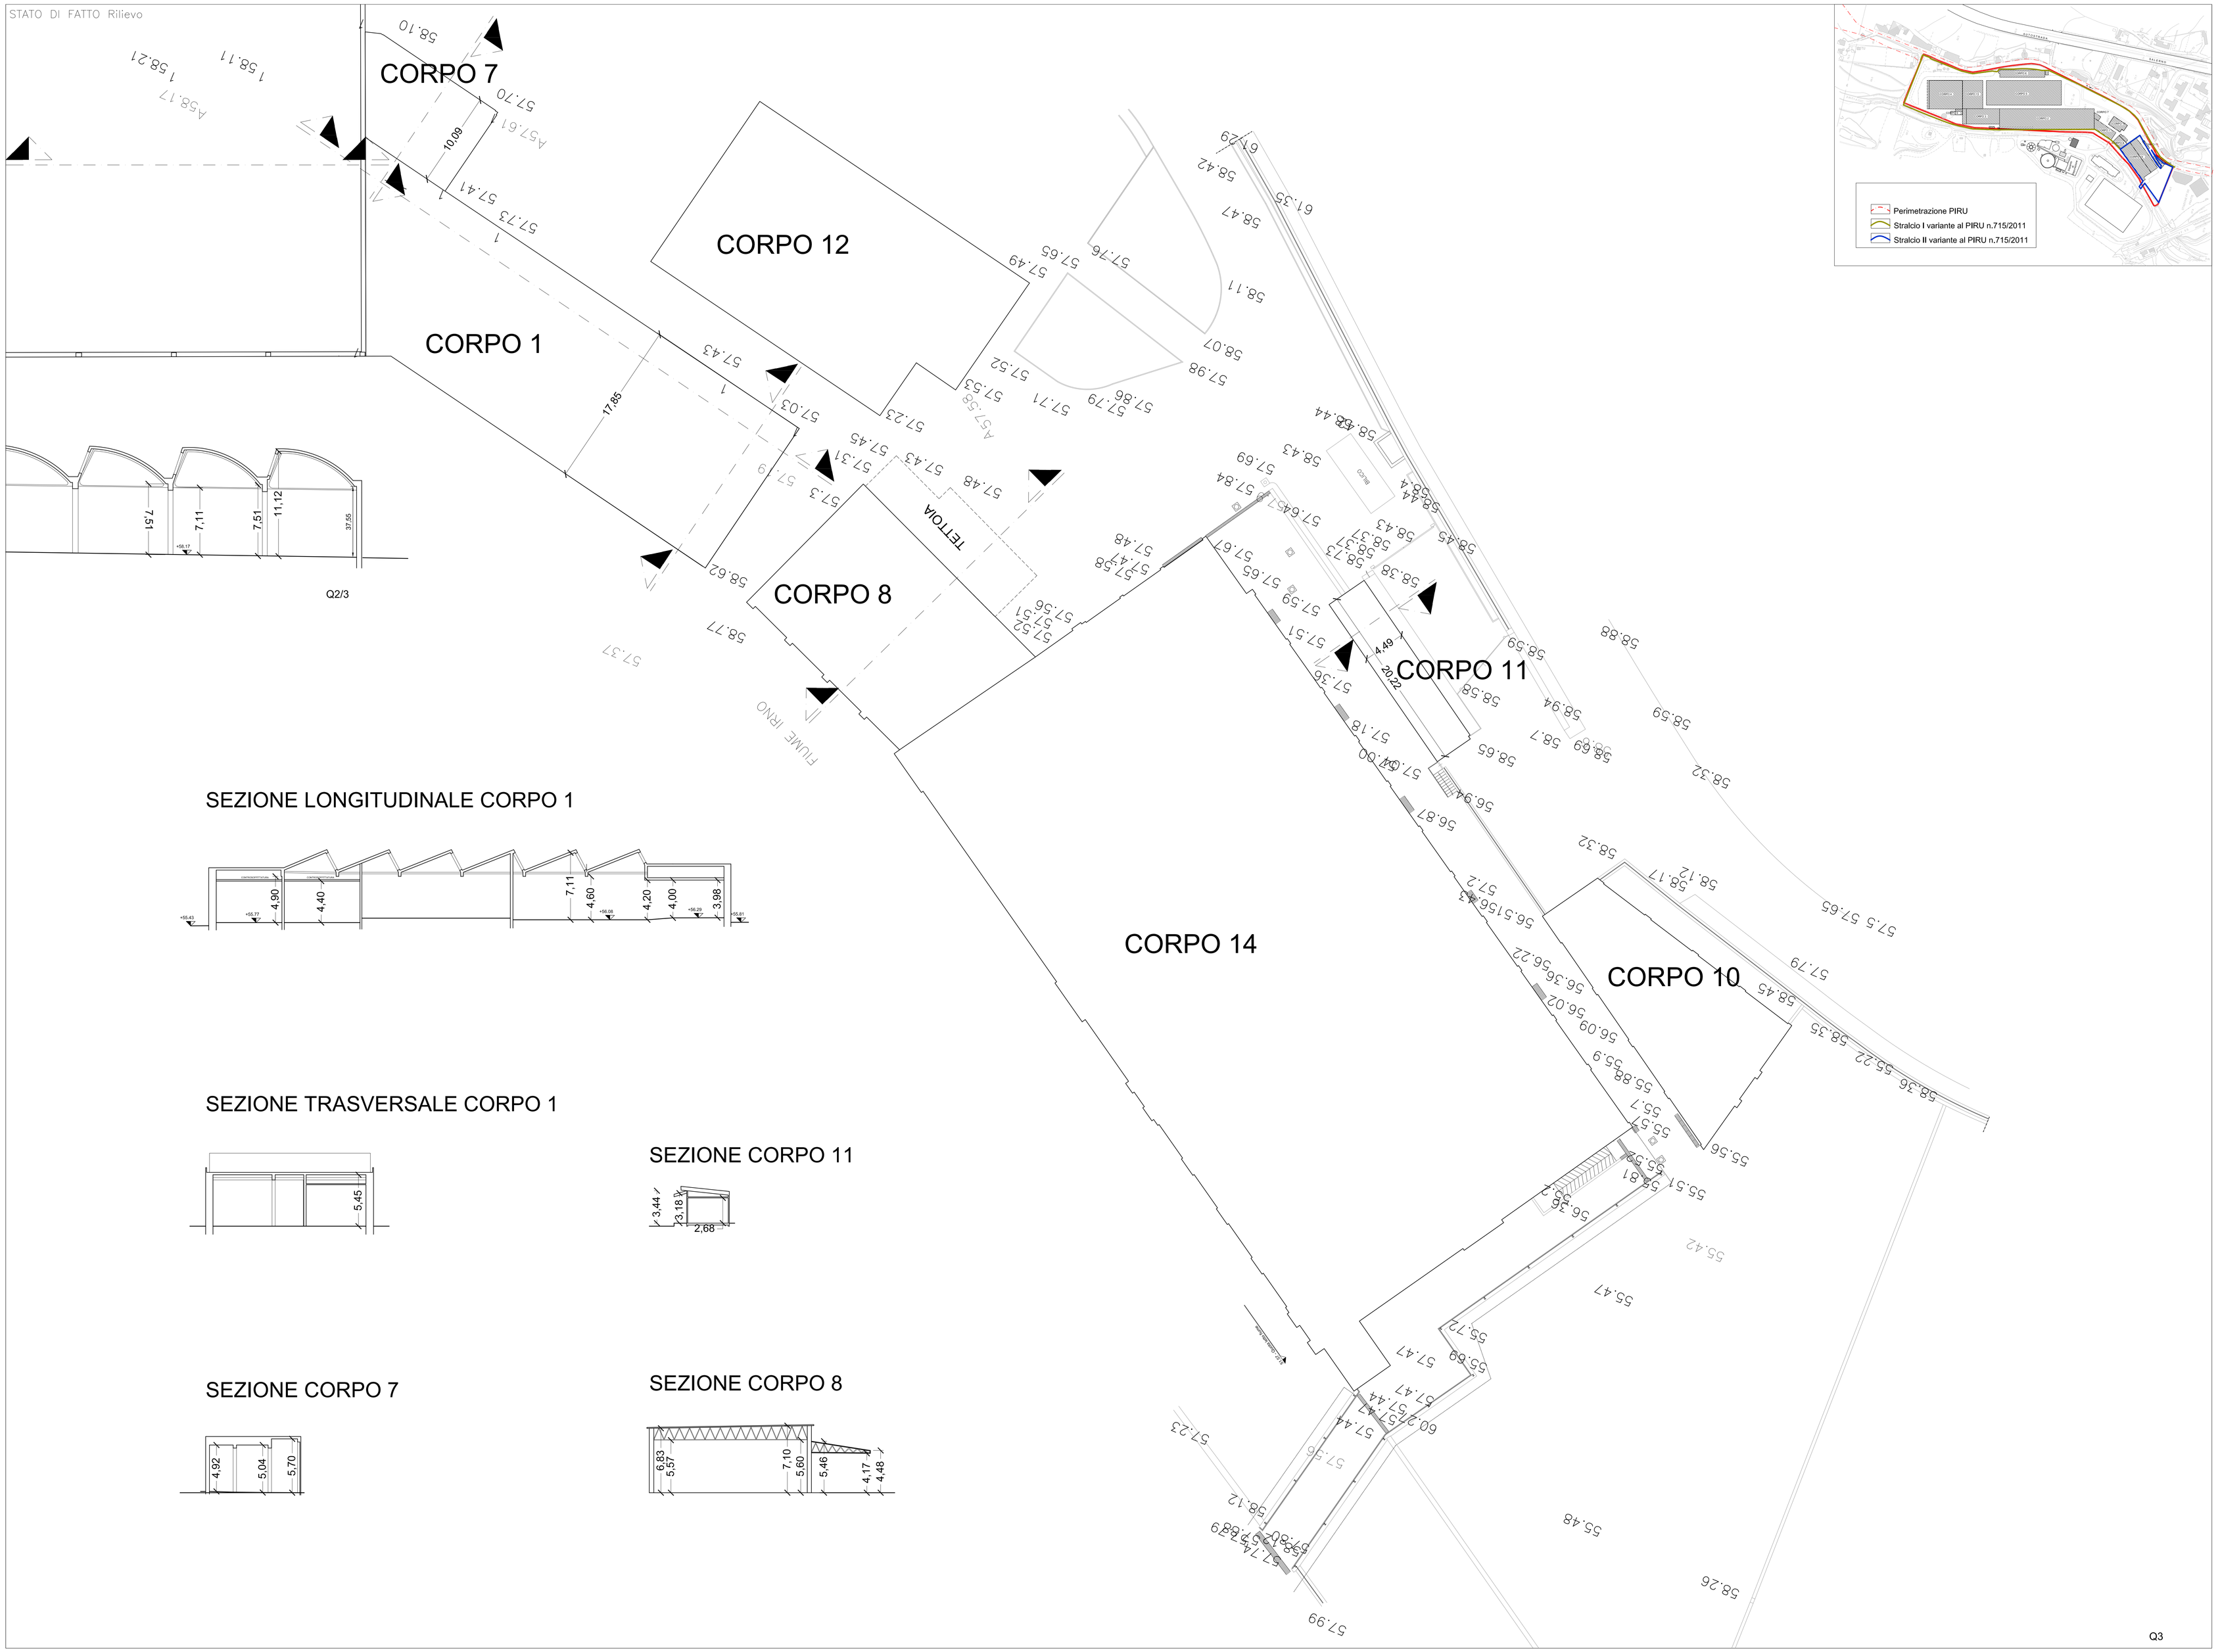

SEZIONE LONGITUDINALE CORPO 1

SEZIONE TRASVERSALE CORPO 1

SEZIONE CORPO 11

SEZIONE CORPO 7

SEZIONE CORPO 8

COMUNE DI SALERNO
COMUNE DI SALERNO
PIRU
(Variante dello Stralcio Regionale n. 16 del 23/12/2004)

TIMBRO E FIRMA

PROGETTO:
PROGRAMMA INTEGRATO DI RIQUALIFICAZIONE URBANISTICA, EDILIZIA E AMBIETALE DELL' AREA DELLE MANIFATTURE COTONIEE S.P.A. "MCM" IN FRATTE - SALERNO

variante al PIRU approvato con delibera giunta comunale n.715 del 22/08/2011

PROGETTISTI

Architettonico

studioarch
Stefano Esposito Fabiano Longo Rosa Trojo - Studio d'Architetti Associati
Cilento Hotels Innogiana, 33 - 80134 Napoli - tel. +39 081 19320491
fax +39 081 19320492 info@studioarch.eu - www.studioarch.eu
GRUPPO DI LAVORO arch. Claudio Casale, Sara Fabrizzi

TIMBRO E FIRMA

Committente
Salerno Invest S.r.l.

REVISIONI/REVISIONS

APPROVATO DA:
IL COMMITTENTE IL PROGETTISTA

REV.	DATA	DEL	CONT.
05			
04			
03			
02			
01			
00			

OGGETTO REVISIONE

OGGETTO
PROGETTO DEFINITIVO

Titolo
RILIEVO: Q3 Quadro n. 3 Piante e Sezioni

Commessa	Data emissione
PU_SA_VP2015_PR	15/10/2015
Redatto da	Scala
	1:200

Nome file
B6.pdf

TAVOLA
B6

QUESTO DISEGNO È DI NOSTRA PROPRIETA' RISERVATA A TERMINI DI LEGGE E NE E' VIETATA LA RIPRODUZIONE ANCHE PARZIALE SENZA NOSTRA AUTORIZZAZIONE SCRITTA