





# PIANTE E SEZIONI STRADALI TIPO Scala 1:50

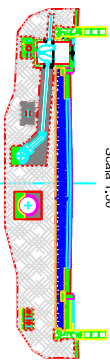


Allacci privati

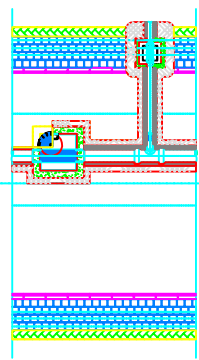



Pozzetto ispezione

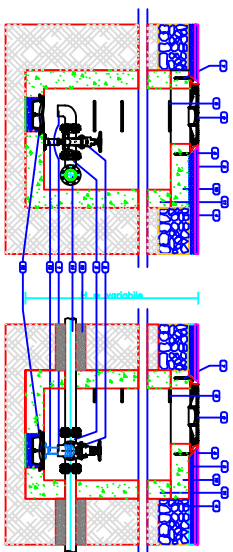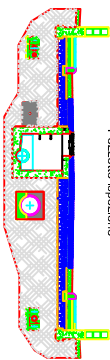

Pozzetto di ispezione acquedotto -  
Scala 1:20


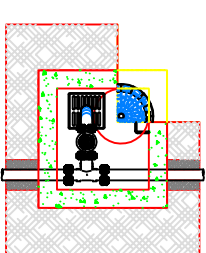


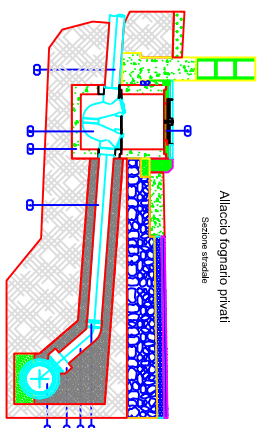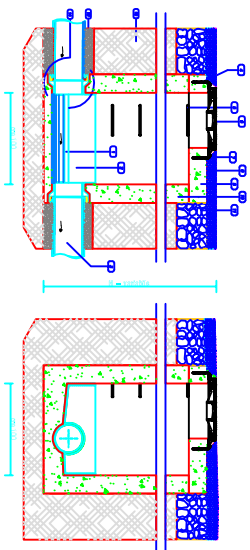


Allaccio fognario privati  
Sezione stradale

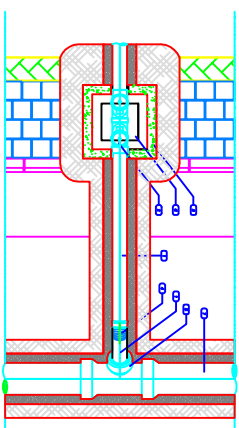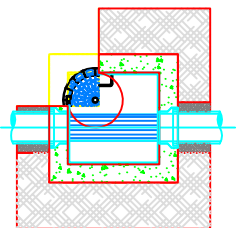

Pluviale

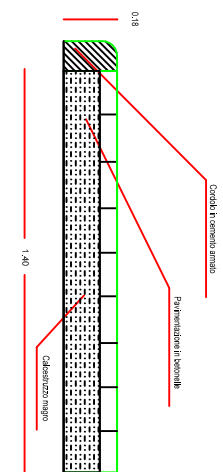

PARTICOLARE MARCIAPIEDE


Gradini e scivolo marciapiede


0,18


1:40

1:50

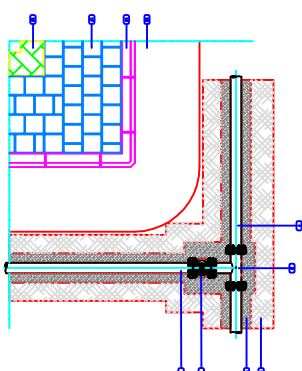


Derivazione da condotta adduttrice con saracinesca d'intercettazione sottosuolo  
Scala 1:20

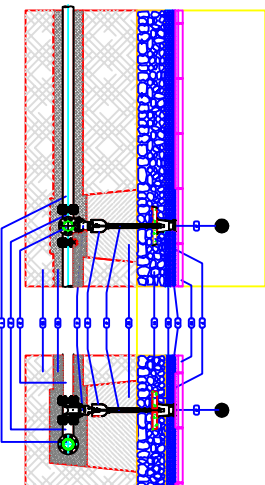

Pozzetto lampione stradale

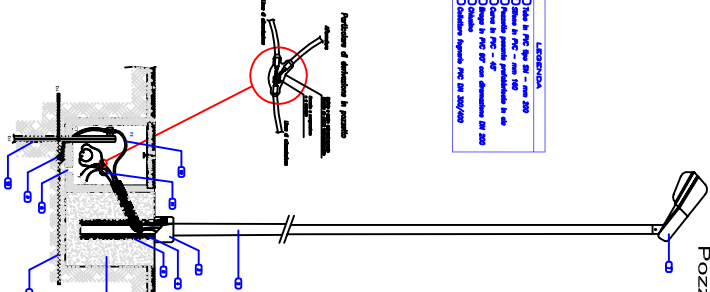

## PIANO DI RECUPERO DEGLI INSEDIAMENTI ABUSIVI IN LOCALITÀ FUORINI

Integrale Regione Campania n. 1006 del 05.03.2000  
Norma Tecnica di Attuazione n. 1/12 del 05.03.2000



Progetto Preliminare Opere di Urbanizzazione Privata

27 Partecipati Costituiti

Studio di Architettura  
Urbanistica e Urbanistica  
