

metamorphosi

Le quote riportate nelle piante, sezioni e prospetti sono riferite alla quota di rilievo di 28,05 corrispondente allo 0,00

**COMUNE
DI SALERNO**

protocollo

PUA

Ambito di Riqualificazione Urbana

(Quaranta Michele & C. s.r.l.)

in via Irno 102

(delibera di G.M. n° 191 del 27.06.2014)

Proprietà partecipante: Eredi "Soc. Quaranta Michele & C. s.r.l."

Soggetto Proponente: **LUMA s.r.l.** (delegato dai Sigg. Quaranta)

Progettisti: Arch. Rocco Fasolino e Arch. Angelo Viscido

data: APRILE 2019


4SF

Tav. rev.03


STATO DI FATTO

Pianta Piano Rialzato

Pianta Piano Primo

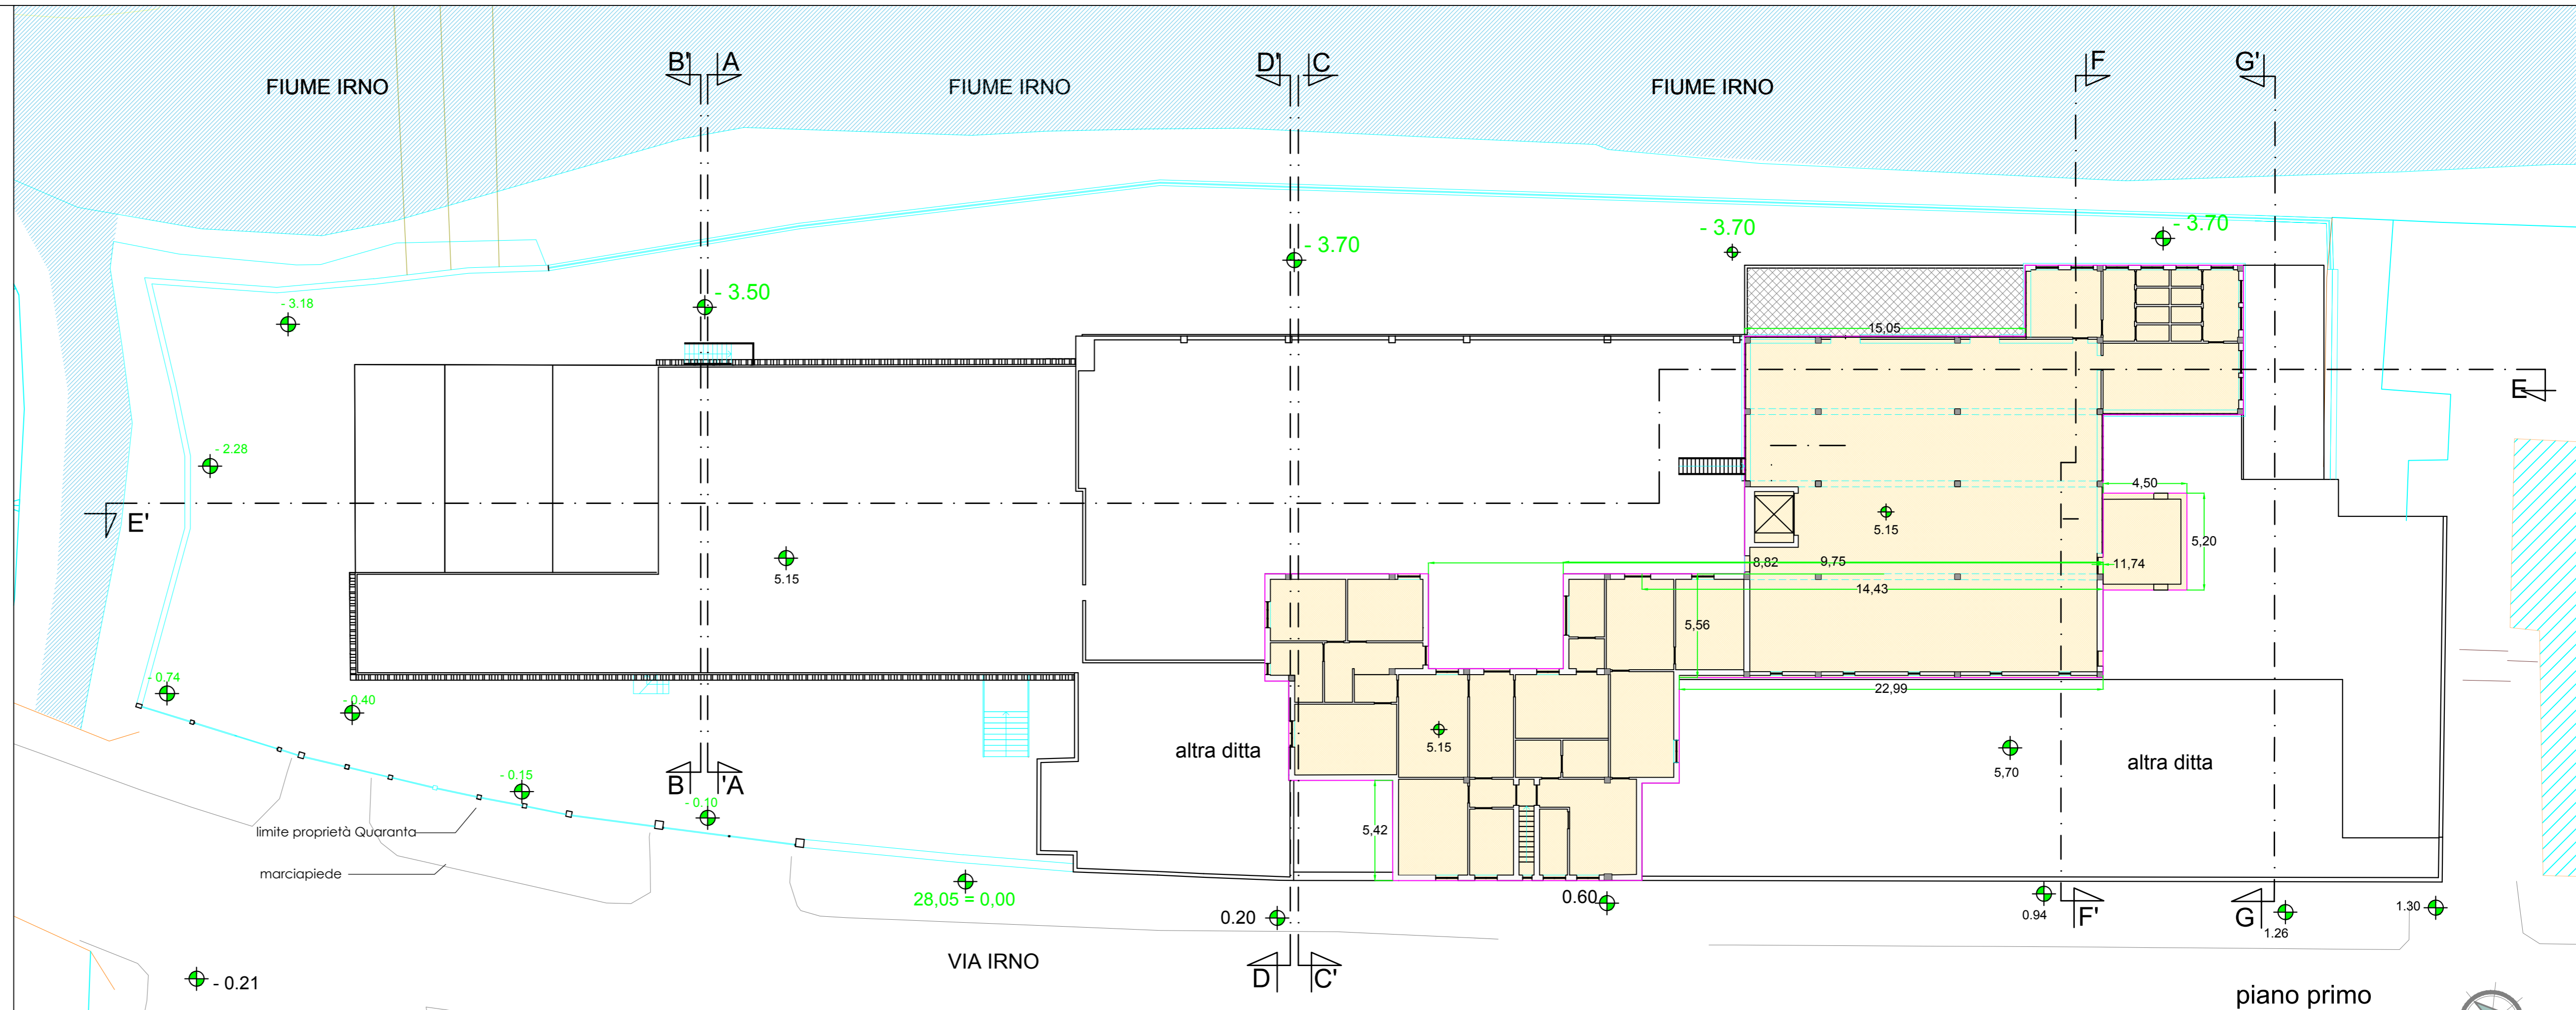

piano primo

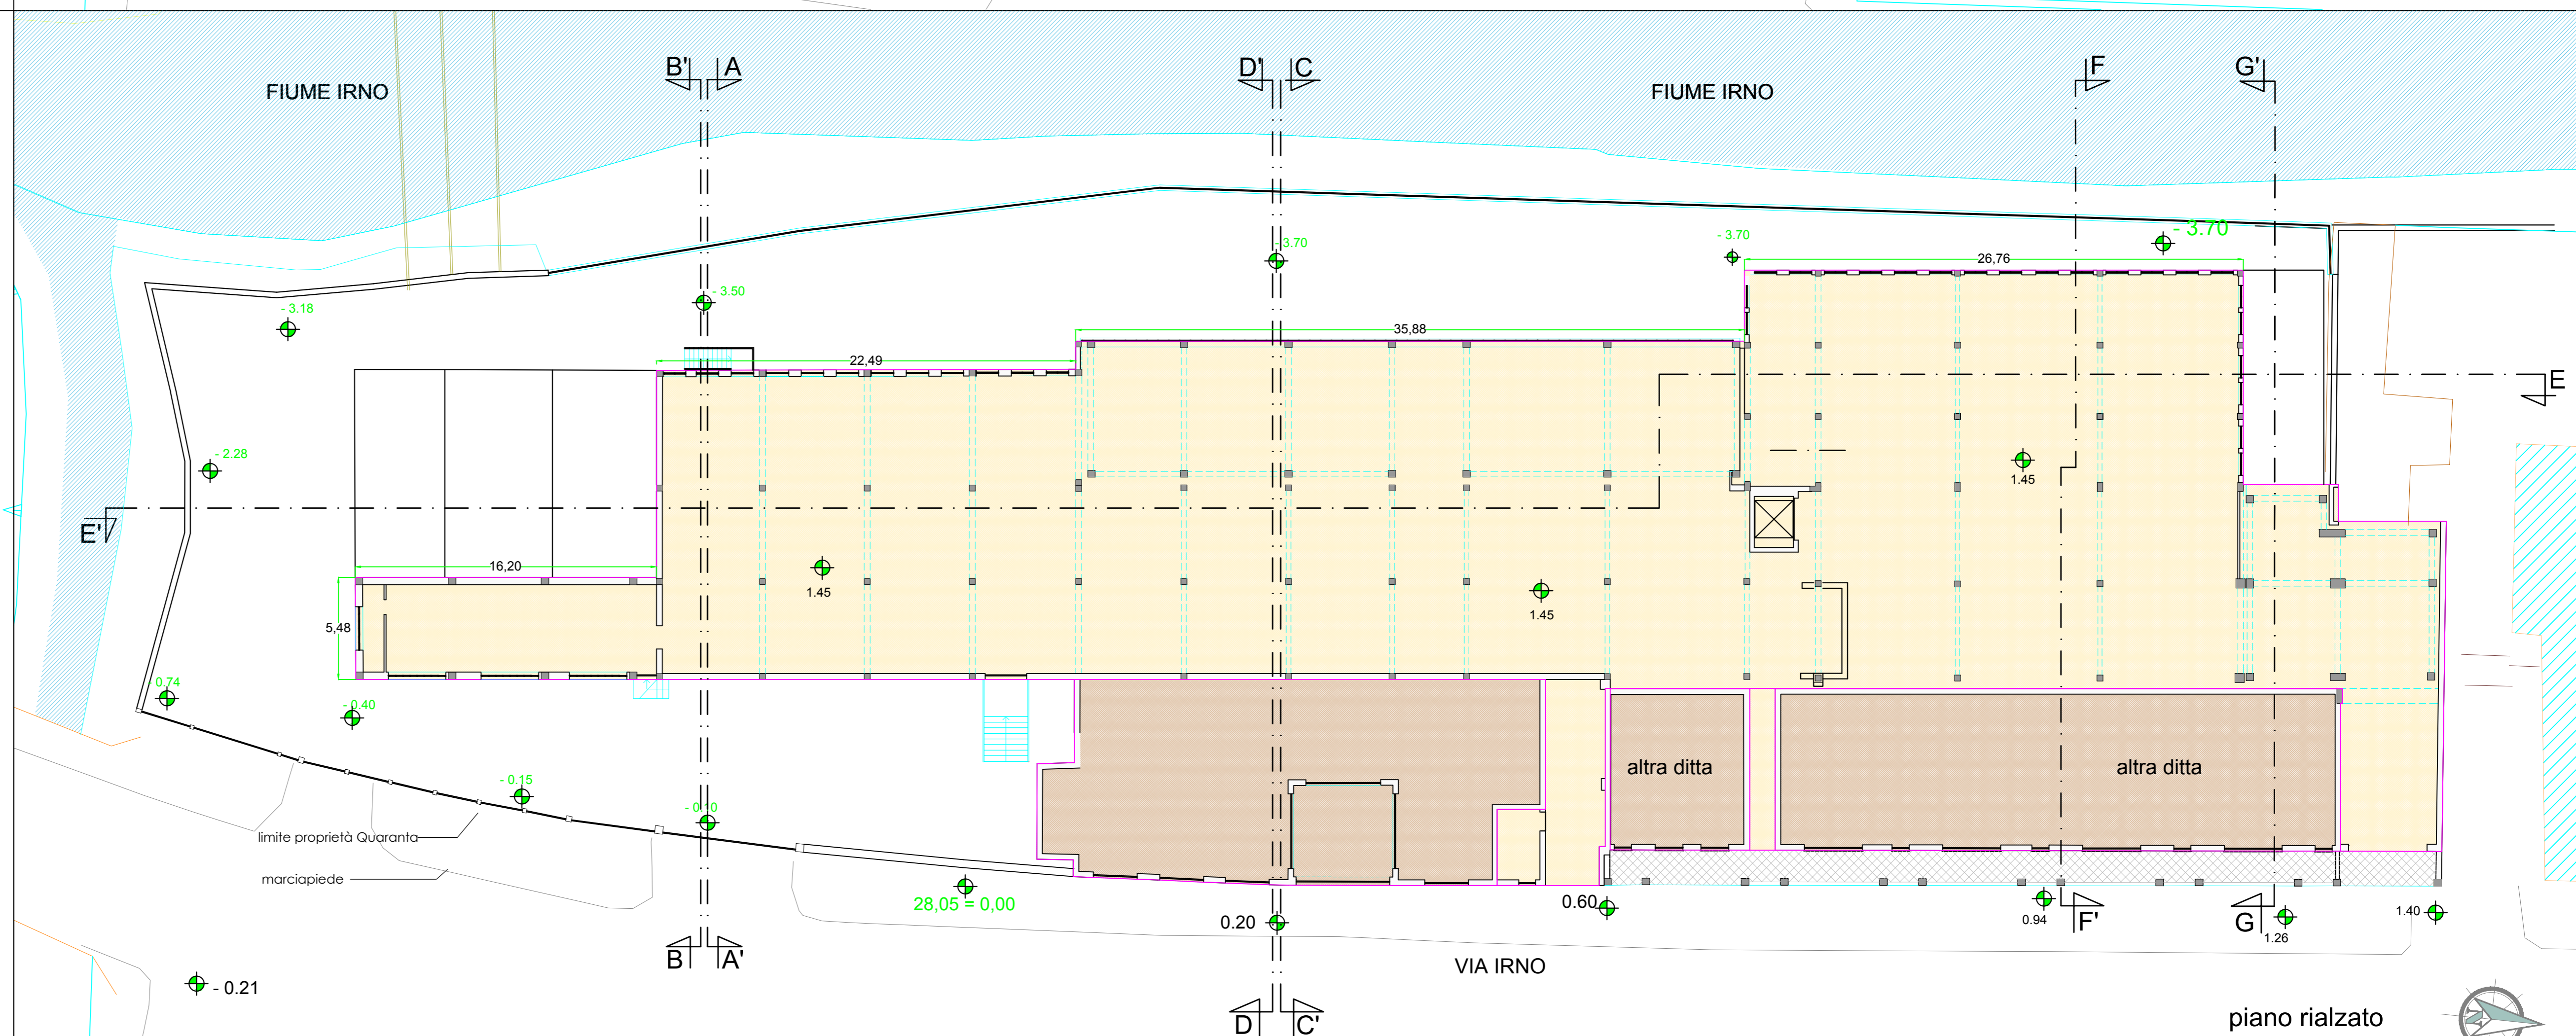

piano rialzato