



COMUNE DI SALERNO




"INTERVENTI DI RIQUALIFICAZIONE E RIFUNZIONALIZZAZIONE DI SITI PER LA CREAZIONE DI ECOSISTEMI DELL'INNOVAZIONE NEL MEZZOGIORNO - HUB DI INNOVAZIONE CITTÀ CIRCOLARE E DELLA SALUTE"

Elaborato	C.12	C. Elaborati grafici generali - Stato di fatto PROSPETTI E SEZIONI CONVENTO DI SAN FRANCESCO E CONVENTO DI SAN PIETRO A MARIELLA E SAN GIACOMO	scala 1:200
-----------	------	---	-------------


data Marzo 2022

Responsabile dell'attuazione: Dott. Raffaele Lupacchini - Direttore Settore Risorse Comunitarie e controllo di gestione
Responsabile unico del procedimento: Ing. Giovanni Micillo - Direttore Settore Opere e Lavori Pubblici


Gruppo di lavoro Comune di Salerno:	Gruppo di lavoro Partner:
Arch. Filomena Duraino - Responsabile Ufficio di Piano e progettazione	CNR IRISS (Capofila)
Arch. Silvia Napoli - Settore Risorse Comunitarie	Prof. Arch. Luigi Fusco Grand
Arch. Maria Luisa Ferro - Ufficio di Piano e progettazione	Arch. Antonio Gravagnuolo
Ing. Fabio Campisi - Settore Opere e Lavori Pubblici	
Geom. Ida Parisi - Settore Mobilità urbana, trasporti e Manutenzioni	UNI Pegaso
Geom. Lucia Ritondale - Ufficio di Piano e progettazione	Prof. Ing. Francesco Fabbrocino
Geom. Antonio Gaudiano - Settore Manutenzione del Patrimonio Edilizio	

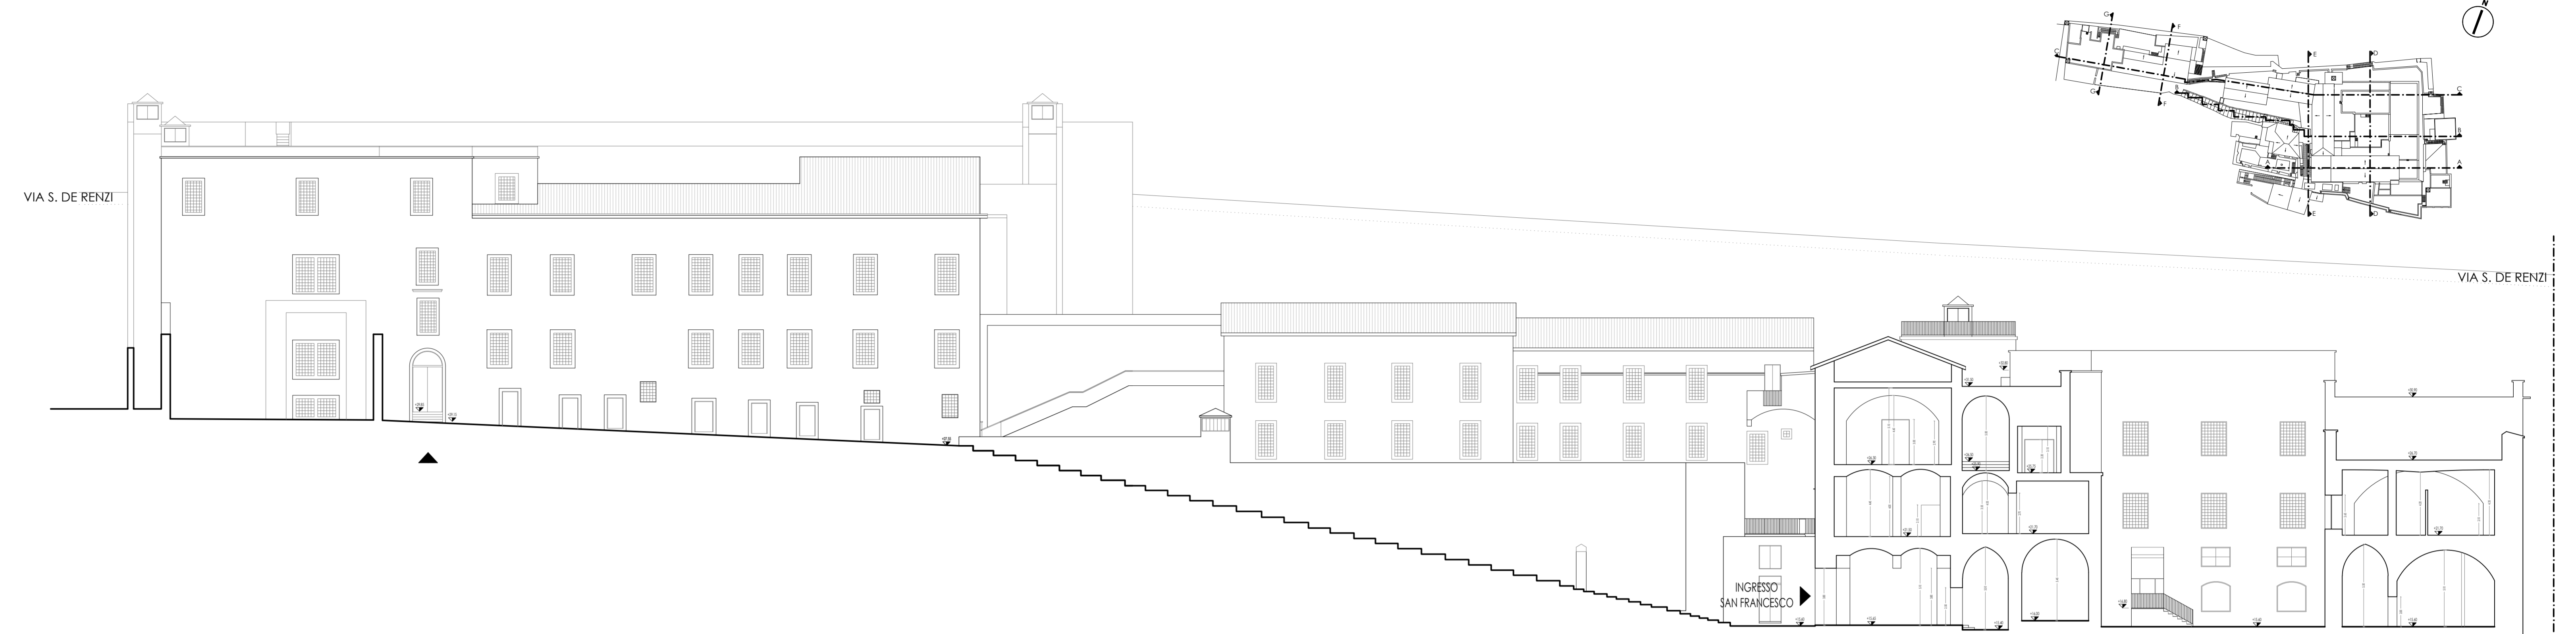

SEZIONE B - B

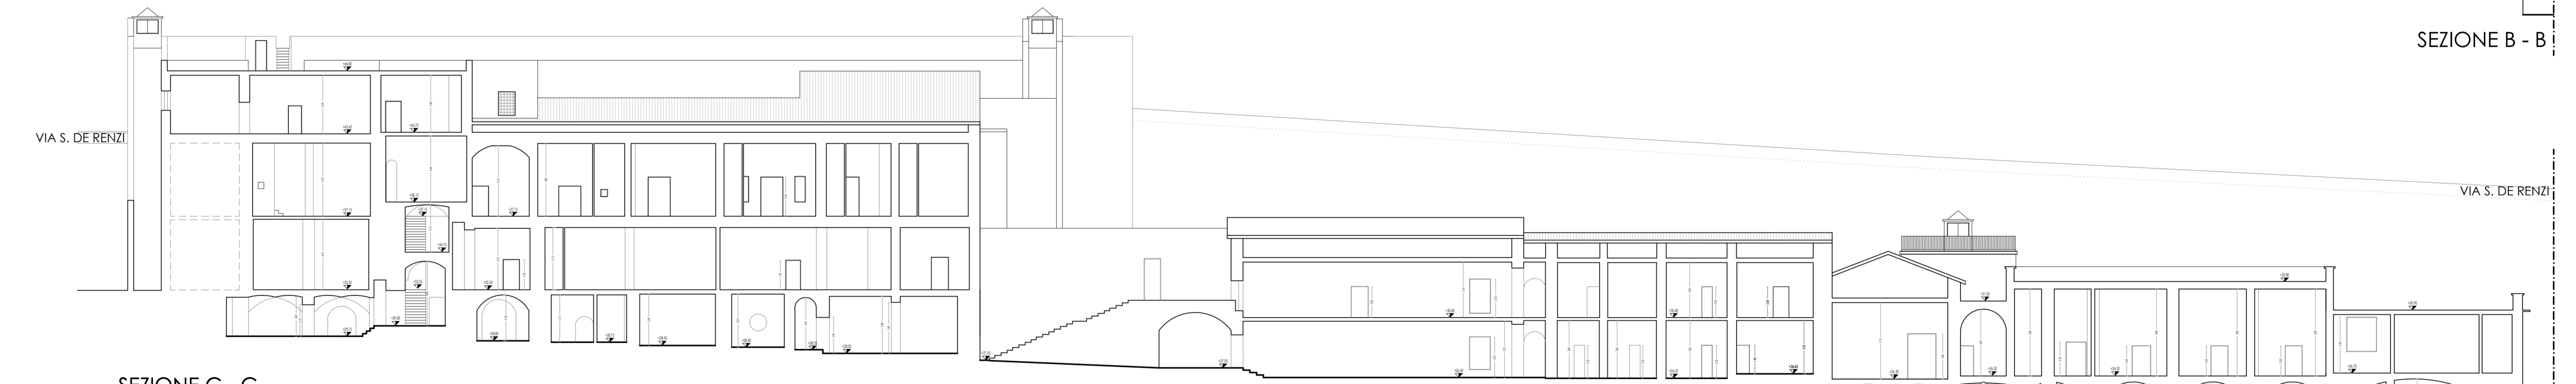

SEZIONE C - C

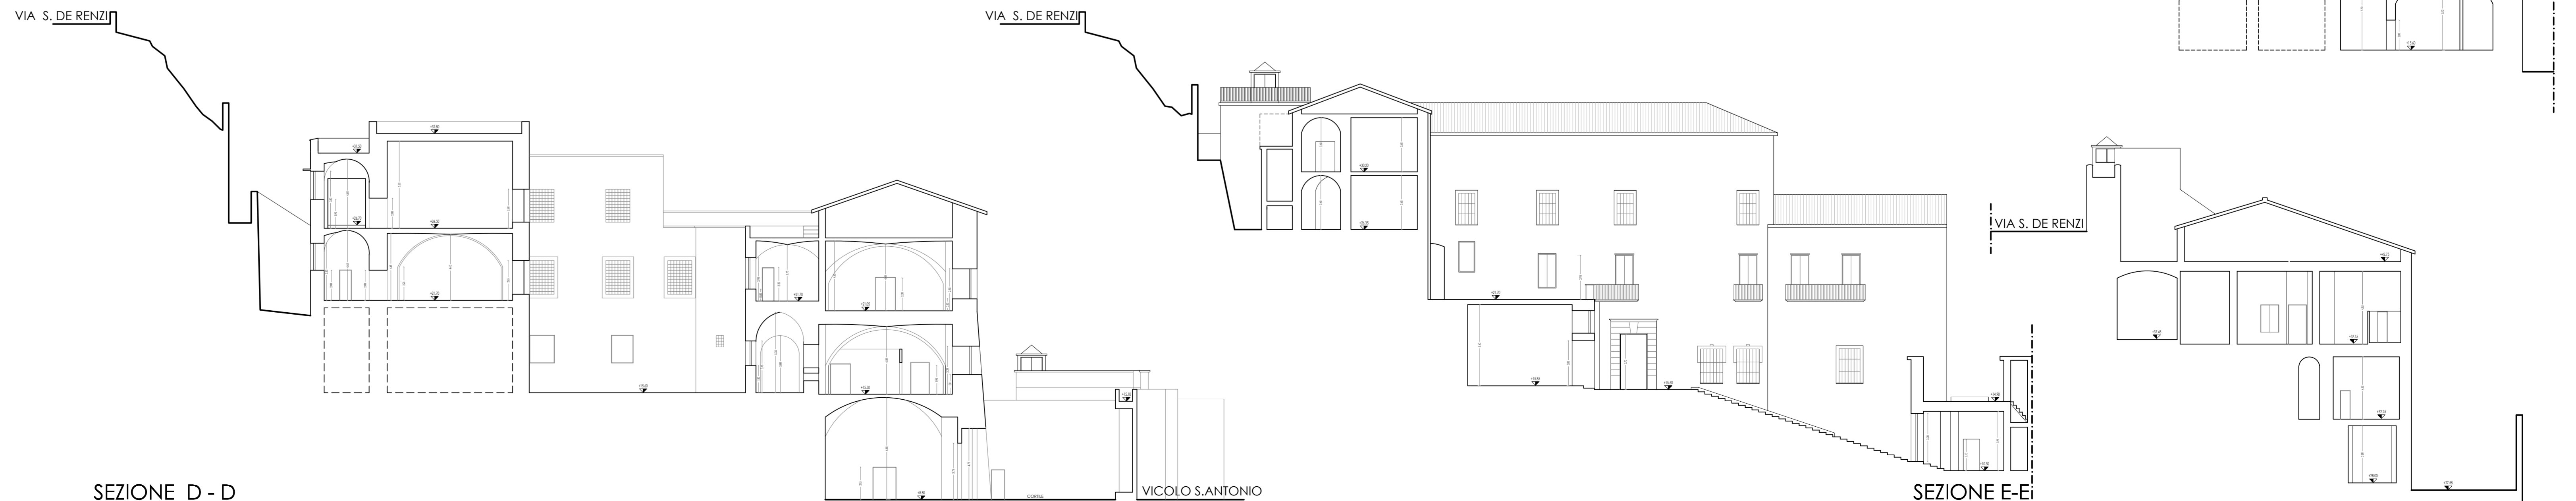

SEZIONE D - D

SEZIONE E-Ei

SEZIONE F - F

