



COMUNE DI SALERNO




"INTERVENTI DI RIQUALIFICAZIONE E RIFUNZIONALIZZAZIONE DI SITI PER LA CREAZIONE DI ECOSISTEMI DELL'INNOVAZIONE NEL MEZZOGIORNO - HUB DI INNOVAZIONE CITTÀ CIRCOLARE E DELLA SALUTE


Elaborato	C.2	C. Elaborati grafici generali - Stato di fatto PIANTE PALAZZO SAN MASSIMO secondo e terzo livello	scala 1:200
data	Marzo 2022		

Responsabile dell'attuazione: Dott. Raffaele Lupacchini_Direttore Settore Risorse Comunitarie e controllo di gestione
Responsabile unico del procedimento: Ing. Giovanni Micillo, Direttore Settore Opere e Lavori Pubblici

Gruppo di lavoro Comune di Salerno:	Gruppo di lavoro Partner:
Arch. Filomena Darano - Responsabile Ufficio di Piano e progettazione	CNR IRSS (capofila)
Arch. Silvia Napoli - Settore Risorse Comunitarie	Prof. Arch. Luigi Fusco Grand
Arch. Maria Luisa Ferro, Ufficio di Piano e progettazione	Arch. Antonio Gravagnolo
Ing. Fabio Campisi, Settore Opere e Lavori Pubblici	
Geom. Ida Parisi - Settore Mobilità urbana, trasporti e Manutenzioni	UNI Pagano
Geom. Lucia Rondiale, Ufficio di Piano e progettazione	Prof. Ing. Francesco Fabbrocino
Geom. Antonio Gaudiano, Settore Manutenzione del Patrimonio Edilizio	

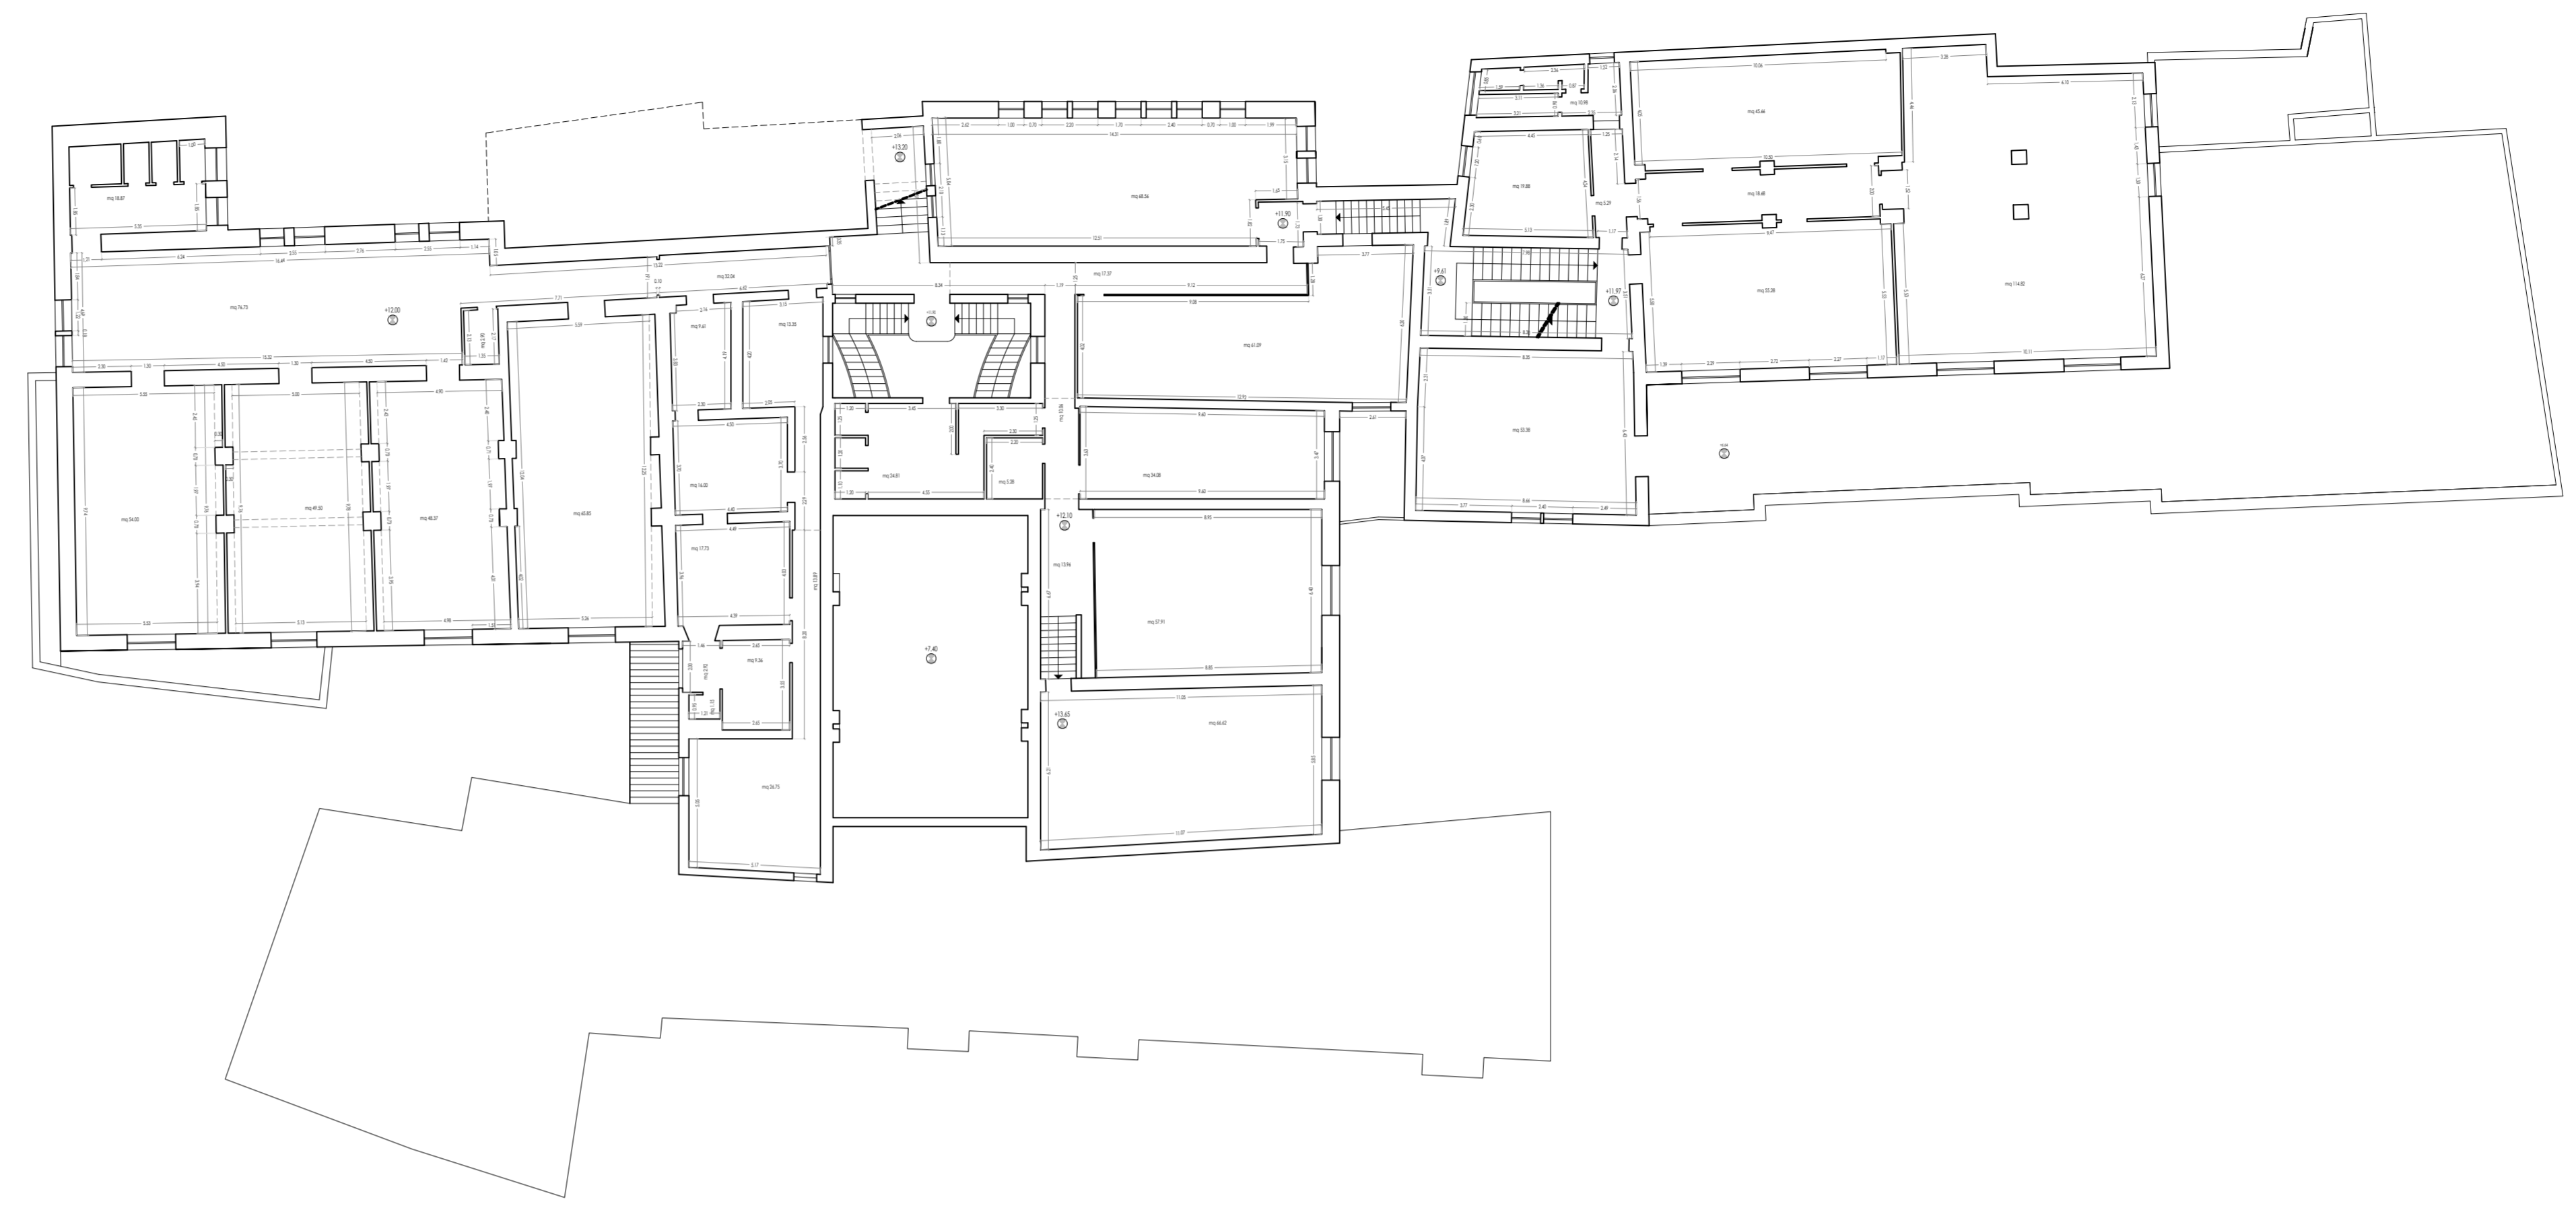

SECONDO LIVELLO

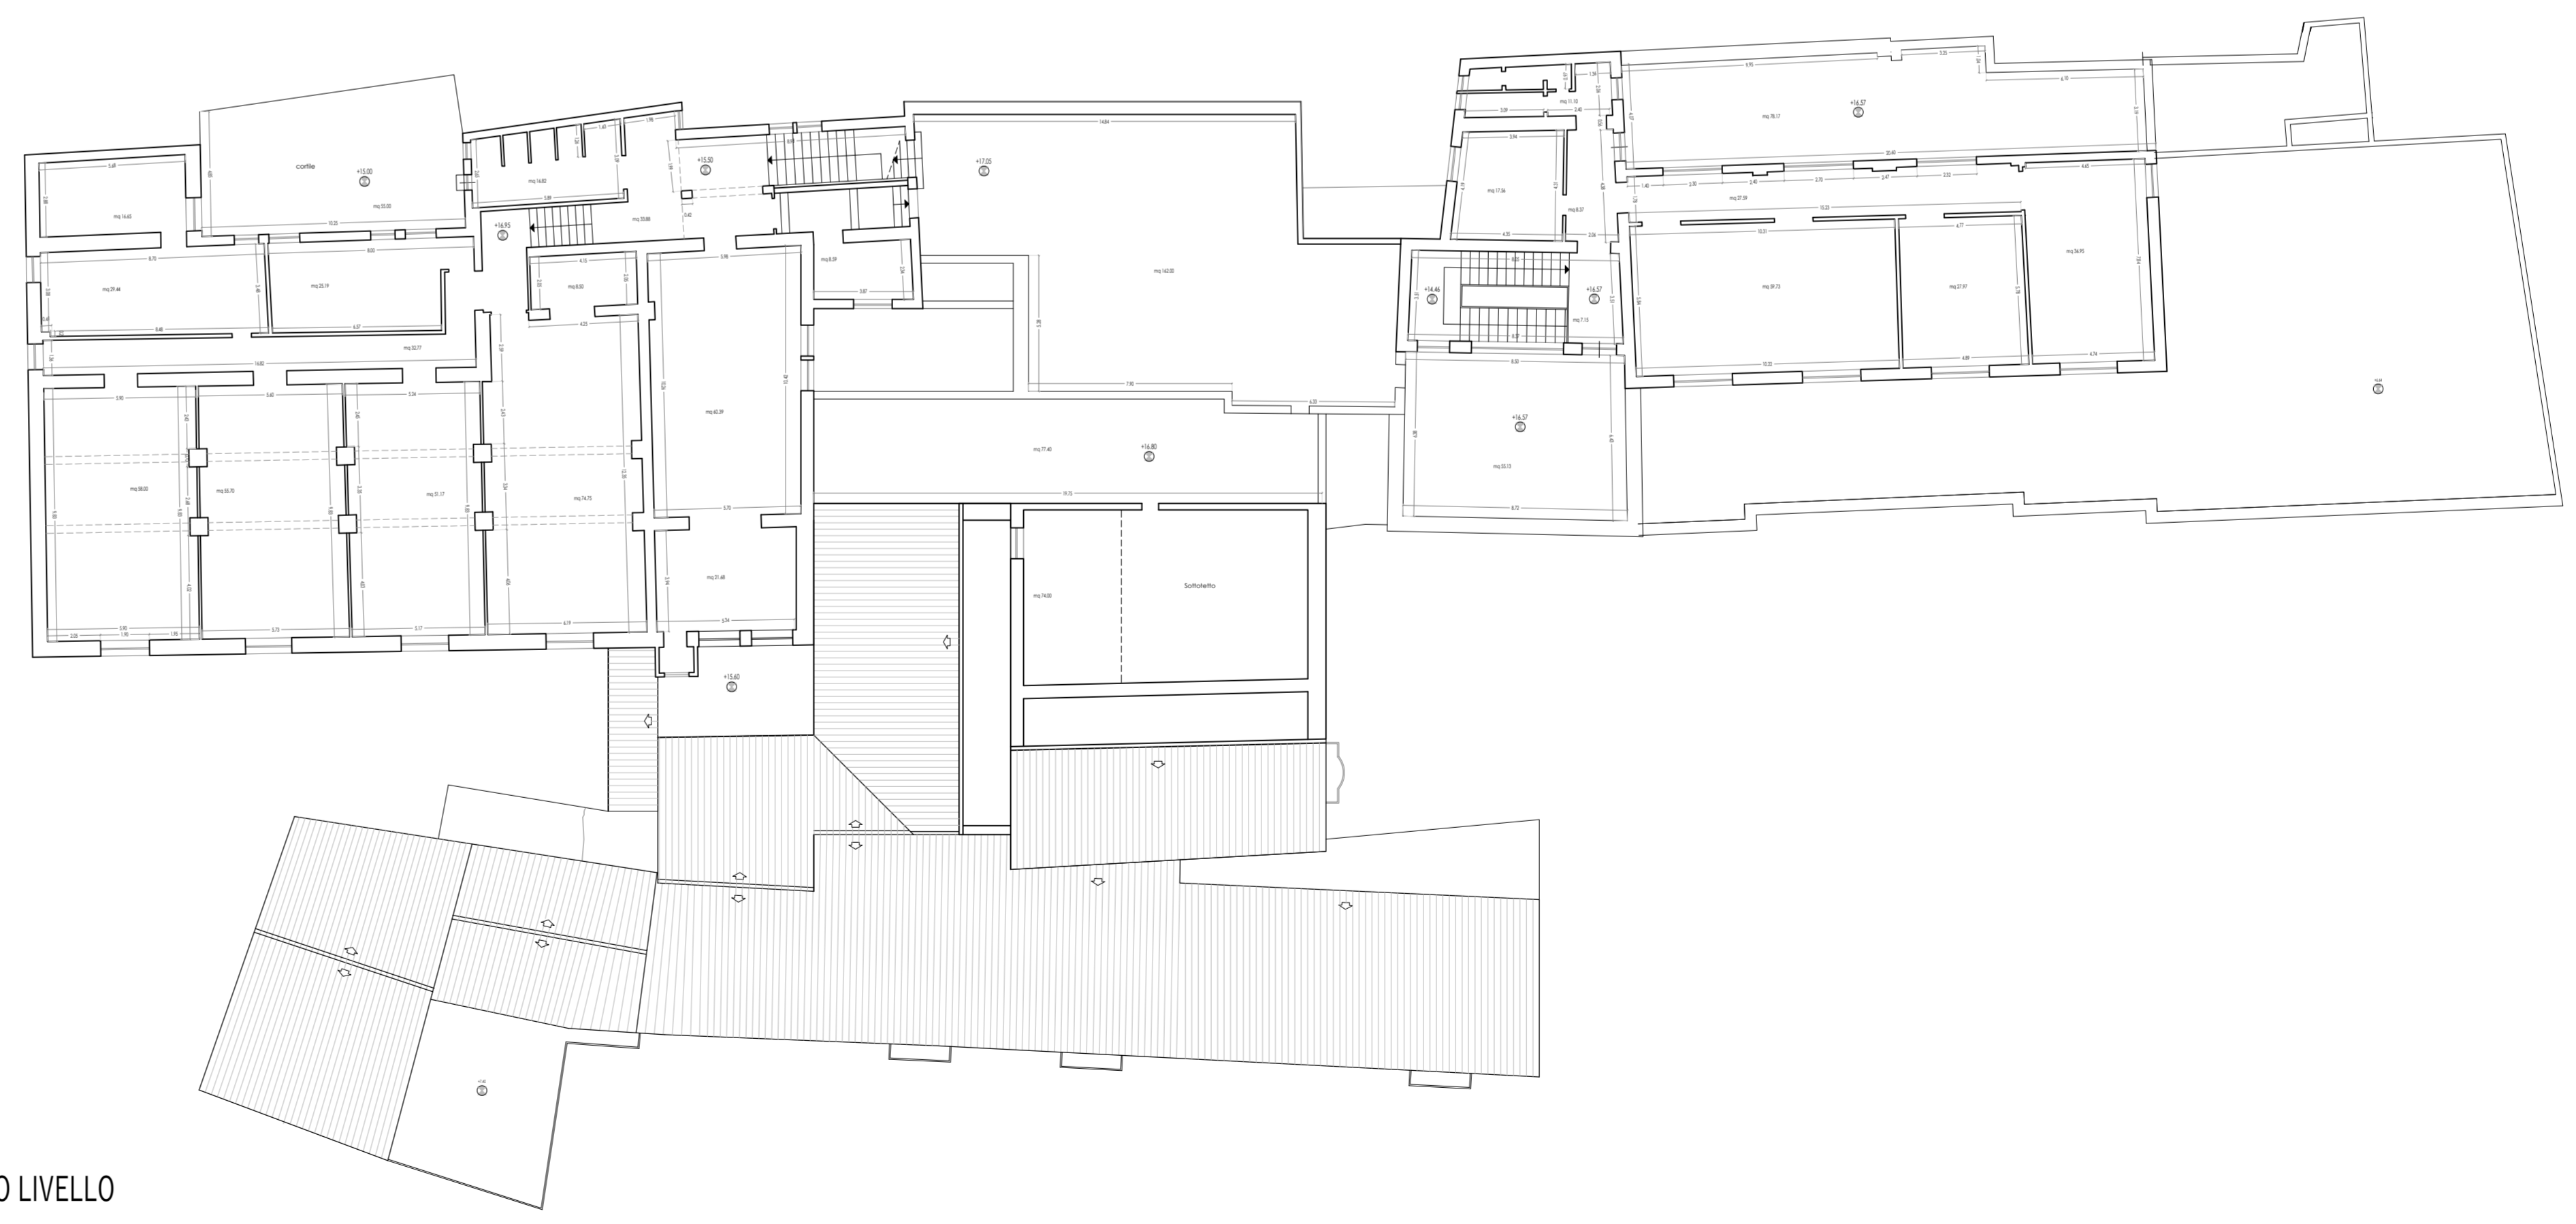

TERZO LIVELLO

