



"INTERVENTI DI RIQUALIFICAZIONE E RIFUNZIONALIZZAZIONE DI SITI PER LA CREAZIONE DI ECOSISTEMI DELL'INNOVAZIONE NEL MEZZOGIORNO - HUB DI INNOVAZIONE CITTÀ CIRCOLARE E DELLA SALUTE

Elaborato	C.20	C. Elaborati grafici generali - Stato di fatto RILEVIO DEL DEGRADO PIANTE CONVENTO DI SAN FRANCESCO E CONVENTO DI SAN PIETRO A MAIELLA E SAN GIACOMO	scala 1:200
-----------	------	--	-------------

data: Marzo 2022
 Responsabile dell'attuazione: Dott. Raffaele Lupacchini, Direttore Settore Risorse Comunitarie e controllo di gestione
 Responsabile unico del procedimento: Ing. Giovanni Micillo, Direttore Settore Opere e Lavori Pubblici

Gruppo di lavoro Comune di Salerno:	Gruppo di lavoro Partner:
Arch. Filomena Durasio - Responsabile Ufficio di Piano e progettazione	CNR IRISS (Capofila)
Arch. Silvia Napoli - Settore Risorse Comunitarie	Prof. Arch. Luigi Fusco Grand
Arch. Maria Luisa Ferro, Ufficio di Piano e progettazione	Arch. Antonio Gravagnuolo
Ing. Fabio Campisi, Settore Opere e Lavori Pubblici	
Geom. Ida Parisi, Settore Mobilità urbana, trasporti e Manutenzioni	UNI Pegaso
Geom. Lucia Ritondale, Ufficio di Piano e progettazione	Prof. Ing. Francesco Fabbrocino
Geom. Antonio Giordano, Settore Manutenzione del Patrimonio Edilizio	


PIANTA PRIMO LIVELLO San Pietro a Maiella e San Giacomo




- SOLAIO IN LEGNO
- SOLETTA IN C.A.
- SOLAIO IN FERRO E LATERIZIO
- SOLAIO LATERO-CEMENTIZIO
- VOLTA IN PIETRA
- CATENA
- LESIONE ISOLATA MURATURA
- LESIONE ISOLATA PASSANTE MURATURA
- LESIONI DIFFUSE MURATURA
- LESIONE ARCHITRAVE
- LESIONE ISOLATA VOLTA
- LESIONI DIFFUSE VOLTA
- ZONA INTERESSATA DA FORTE UMIDITA'
- ZONA INTERESSATA DA PROCESSI DI DEGRADAZIONE
- ZONA CON PUNTELLATURE IN LEGNO



PIANTA SECONDO LIVELLO San Pietro a Maiella e San Giacomo

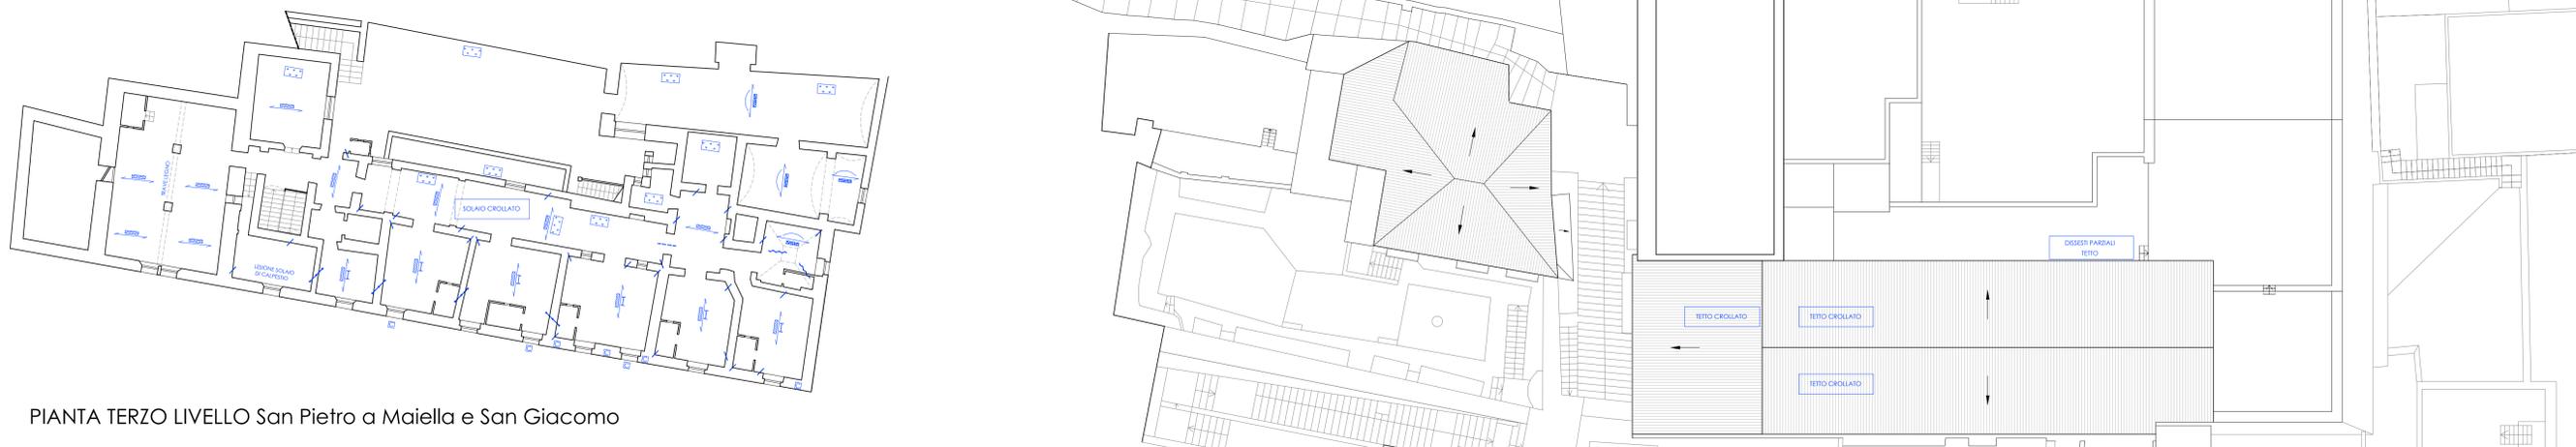

PIANTA TERZO LIVELLO San Pietro a Maiella e San Giacomo

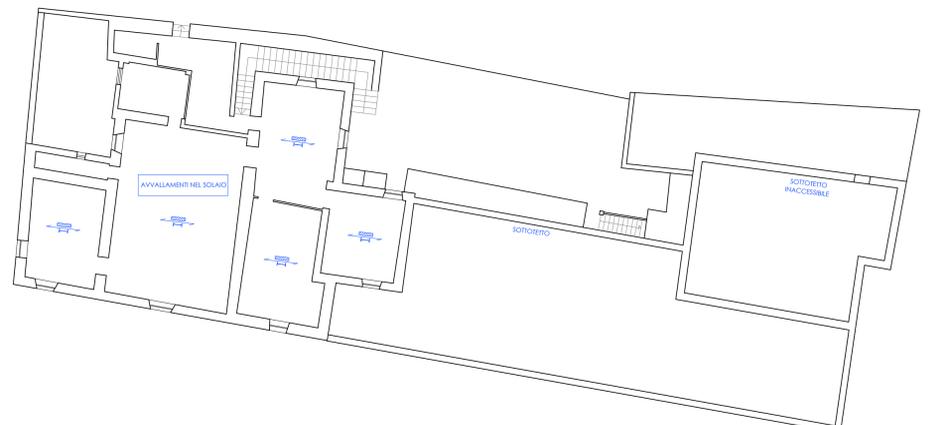

PIANTA QUINTO LIVELLO San Francesco