


PIANTA COPERTURE San Pietro a Maiella e San Giacomo

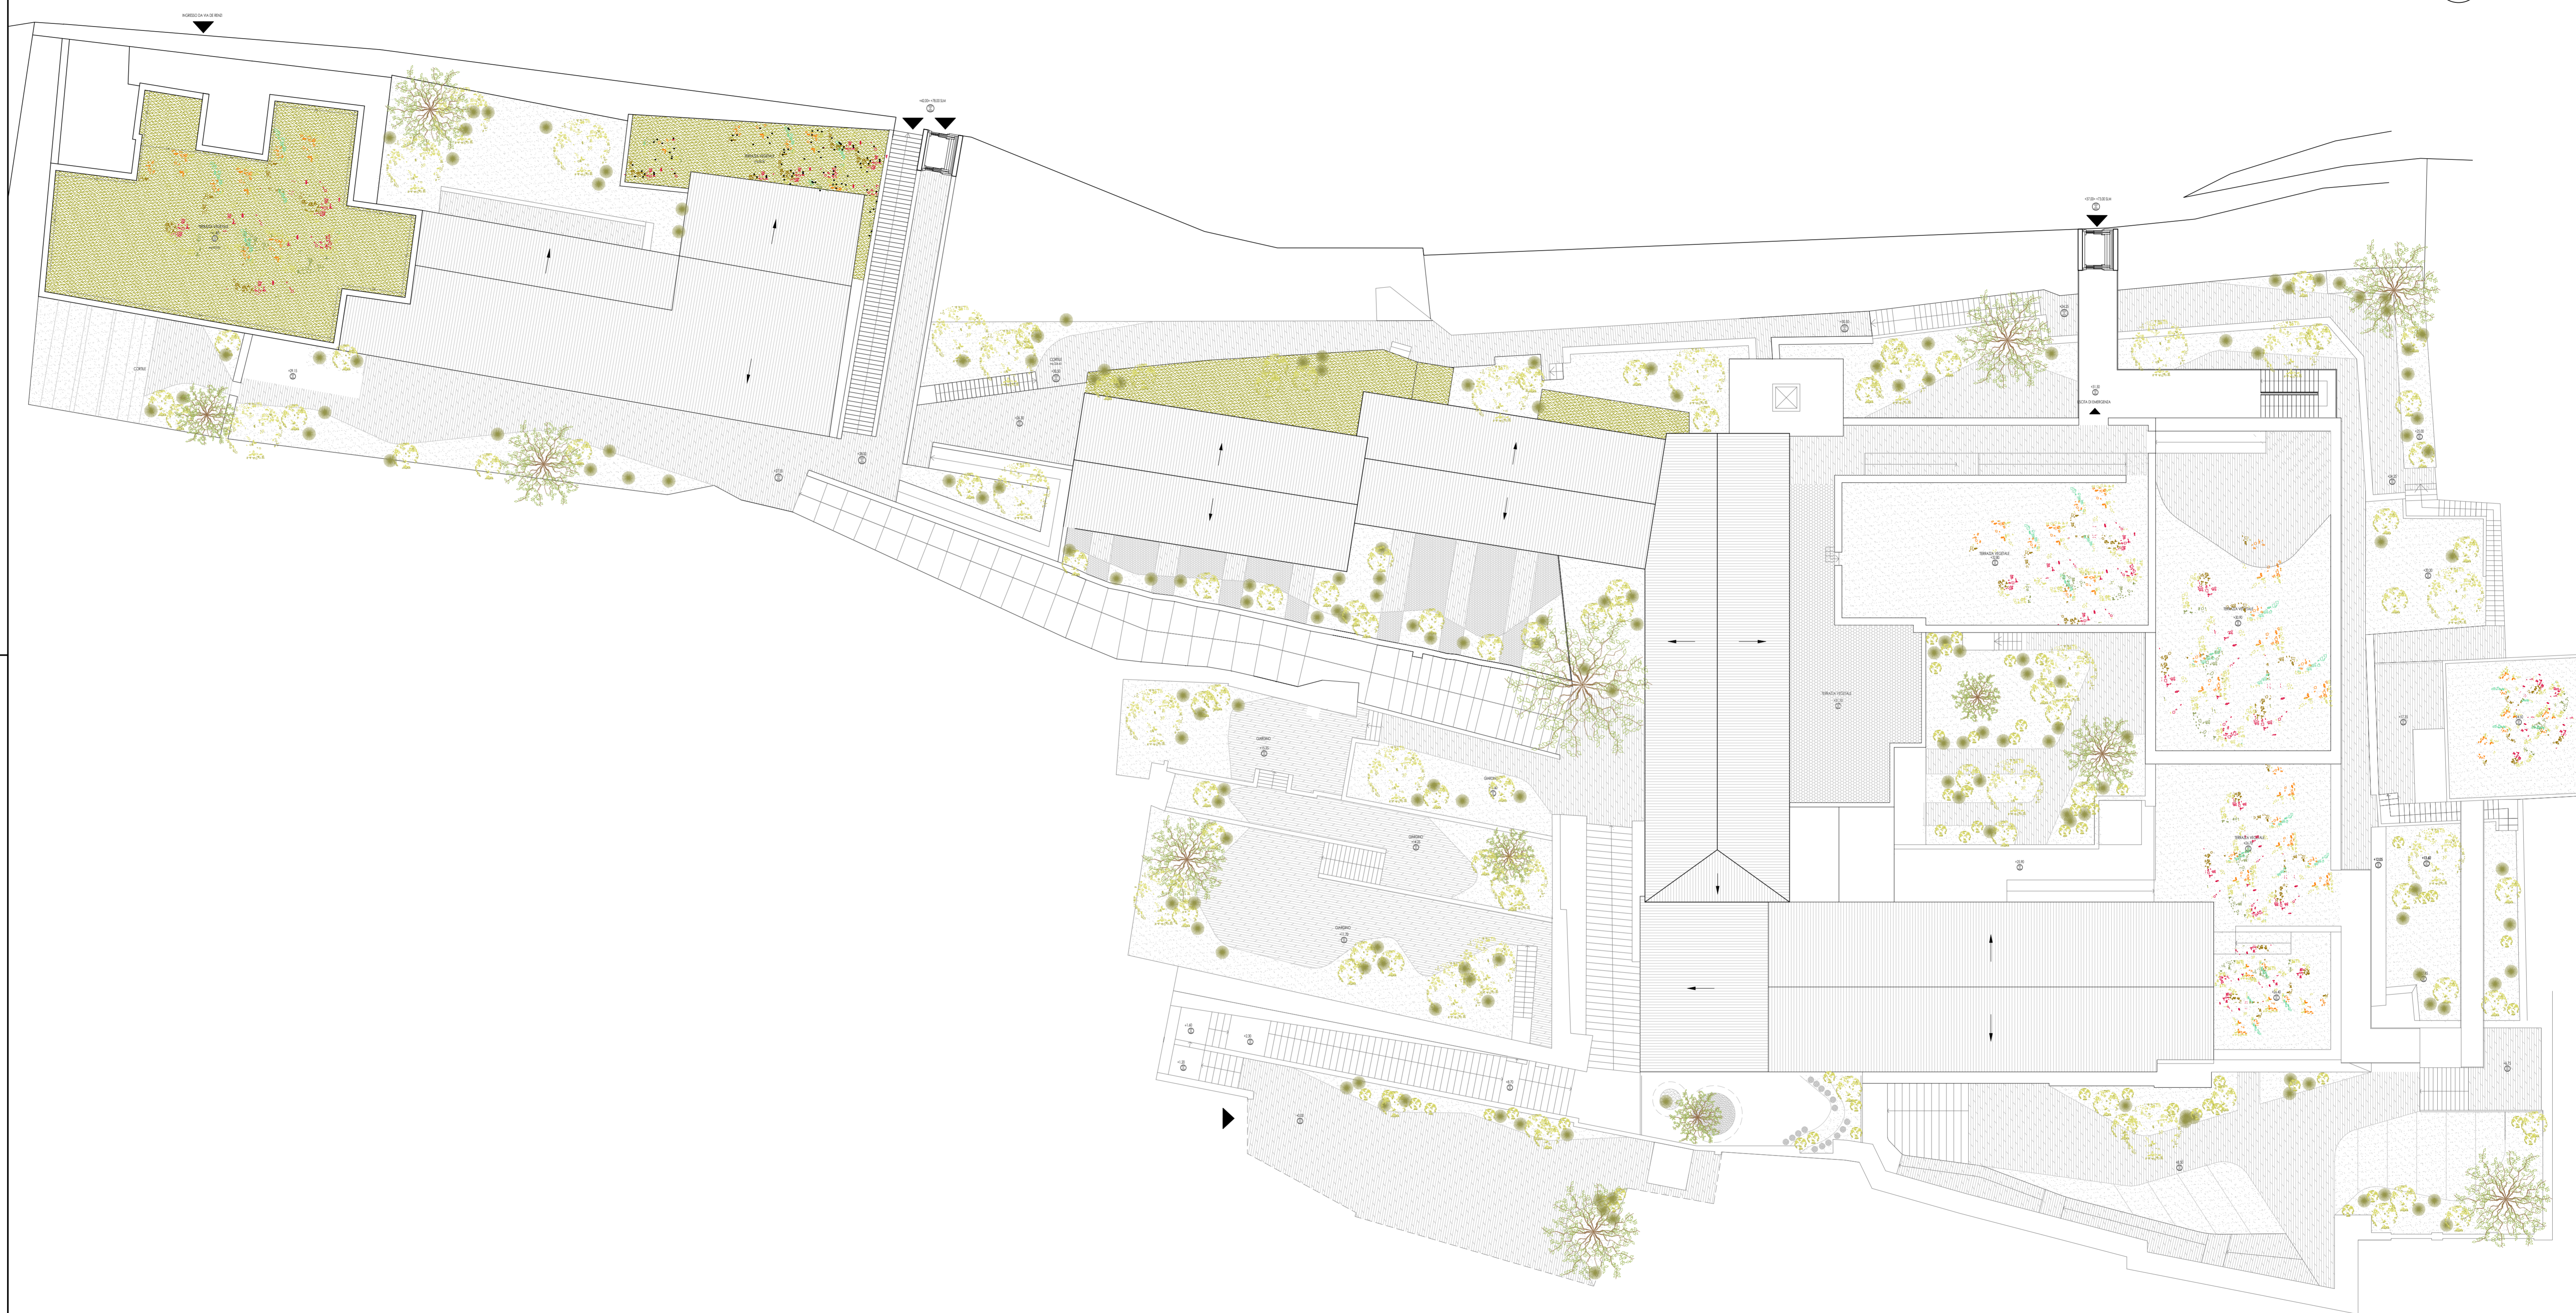

COMUNE DI SALERNO



"INTERVENTI DI RIQUALIFICAZIONE E RIFUNZIONALIZZAZIONE DI SITI PER LA CREAZIONE DI ECOSISTEMI DELL'INNOVAZIONE NEL MEZZOGIORNO - HUB DI INNOVAZIONE CITTÀ CIRCOLARE E DELLA SALUTE"
PFIE

Elaborato	D.14 D. Elaborati grafici generali - Progetto PIANTE CONVENTO DI SAN FRANCESCO E CONVENTO DI SAN PIETRO A MAIELLA E SAN GIACOMO copertura	scala 1:200 data Marzo 2022
-----------	--	--------------------------------

Responsabile dell'attuazione: Dott. Raffaele Lupacchini_Direttore Settore Risorse Comunitarie e controllo di gestione
 Responsabile unico del procedimento: Ing. Giovanni Micillo, Direttore Settore Opere e Lavori Pubblici

Gruppo di lavoro Comune di Salerno: Arch. Filomena Duraino - Responsabile Ufficio di Piano e progettazione Arch. Silvia Napoli - Settore Risorse Comunitarie Arch. Maria Luisa Ferro, Ufficio di Piano e progettazione Ing. Fabio Campisi, Settore Opere e Lavori Pubblici Geol. Ida Parisi, Settore Mobilità urbana, trasporti e Manutenzioni Geom. Lucia Ritondale, Ufficio di Piano e progettazione Geom. Antonio Gaudiano, Settore Manutenzione del Patrimonio Edilizio	Gruppo di lavoro Partner: CNR IRIS (Capofila) Prof. Arch. Luigi Fusco Grand Arch. Antonio Gravagnuolo UNI Pegaso Prof. Ing. Francesco Fabbrocino
--	---

PIANTA COPERTURE San Francesco