




SAN PIETRO E SAN GIACOMO												
	Servizi per la collettività	Residenziale	Spazi a destinazione istituzionale	Locali di servizio (bagni, Depositi, caffetteria)	Locali tecnici	Cortili e giardini	Terrazzo	Terrazze vegetali	Connettivo_ sosta_attesa	Tetti a falde e coperture	TOTALE superficie netta (mq)	TOTALE superficie Londa coperta (escluso cortili, giardini e terrazze vegetali di
LIVELLO												
0	202,7			19,5	12,64	382,11			25,22		642,17	499
1	60,48	130,92		45,94	4,19	20,86			146,09		408,48	575
2	110,15	256,3		43,24	7,97	134,1			171,46		723,22	818
3			229,01	42,66	4,19		41,89	88,38		393,49	799,62	428
COBERTURE								273,54				
TOTALE	373,33	387,22	228,01	151,34	28,89	537,07	41,89	88,38	342,77	393,49	2573,49	2312




LIVELLO TERZA




PRIMO LIVELLO

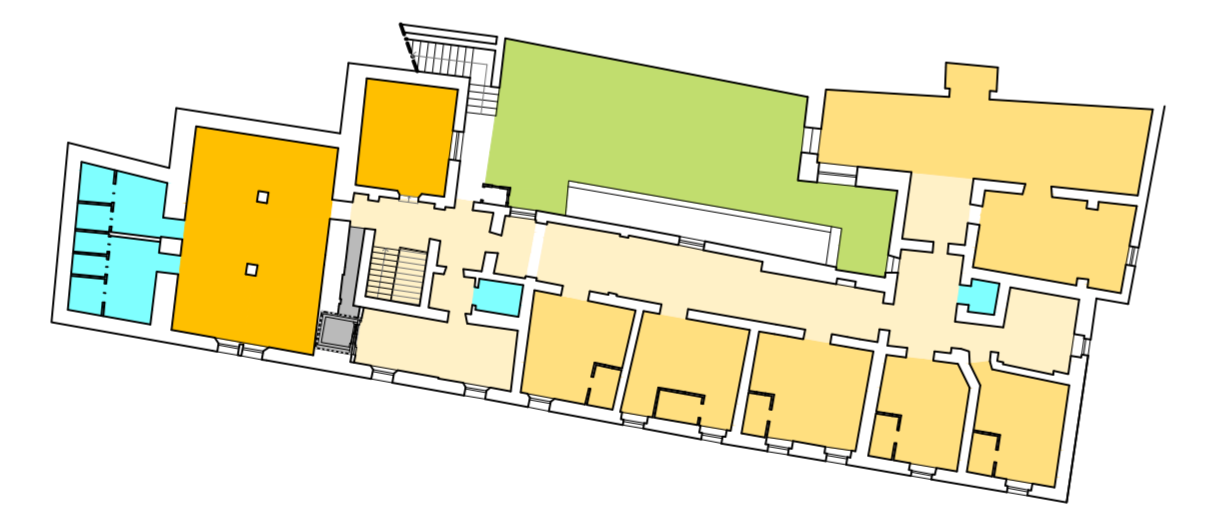

SECONDO LIVELLO

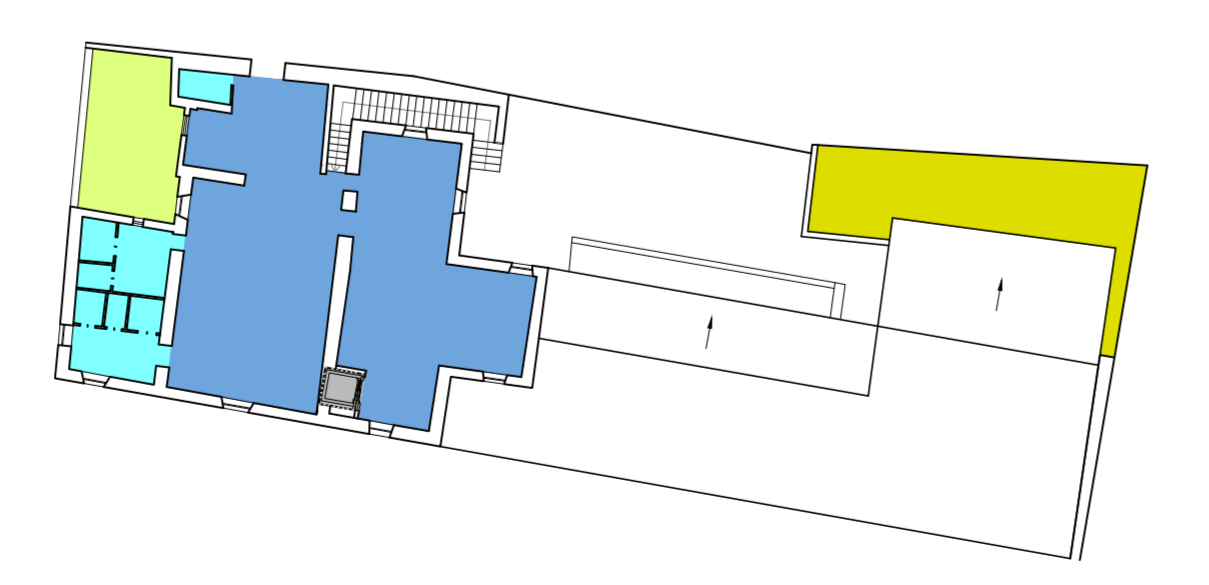

TERZO LIVELLO

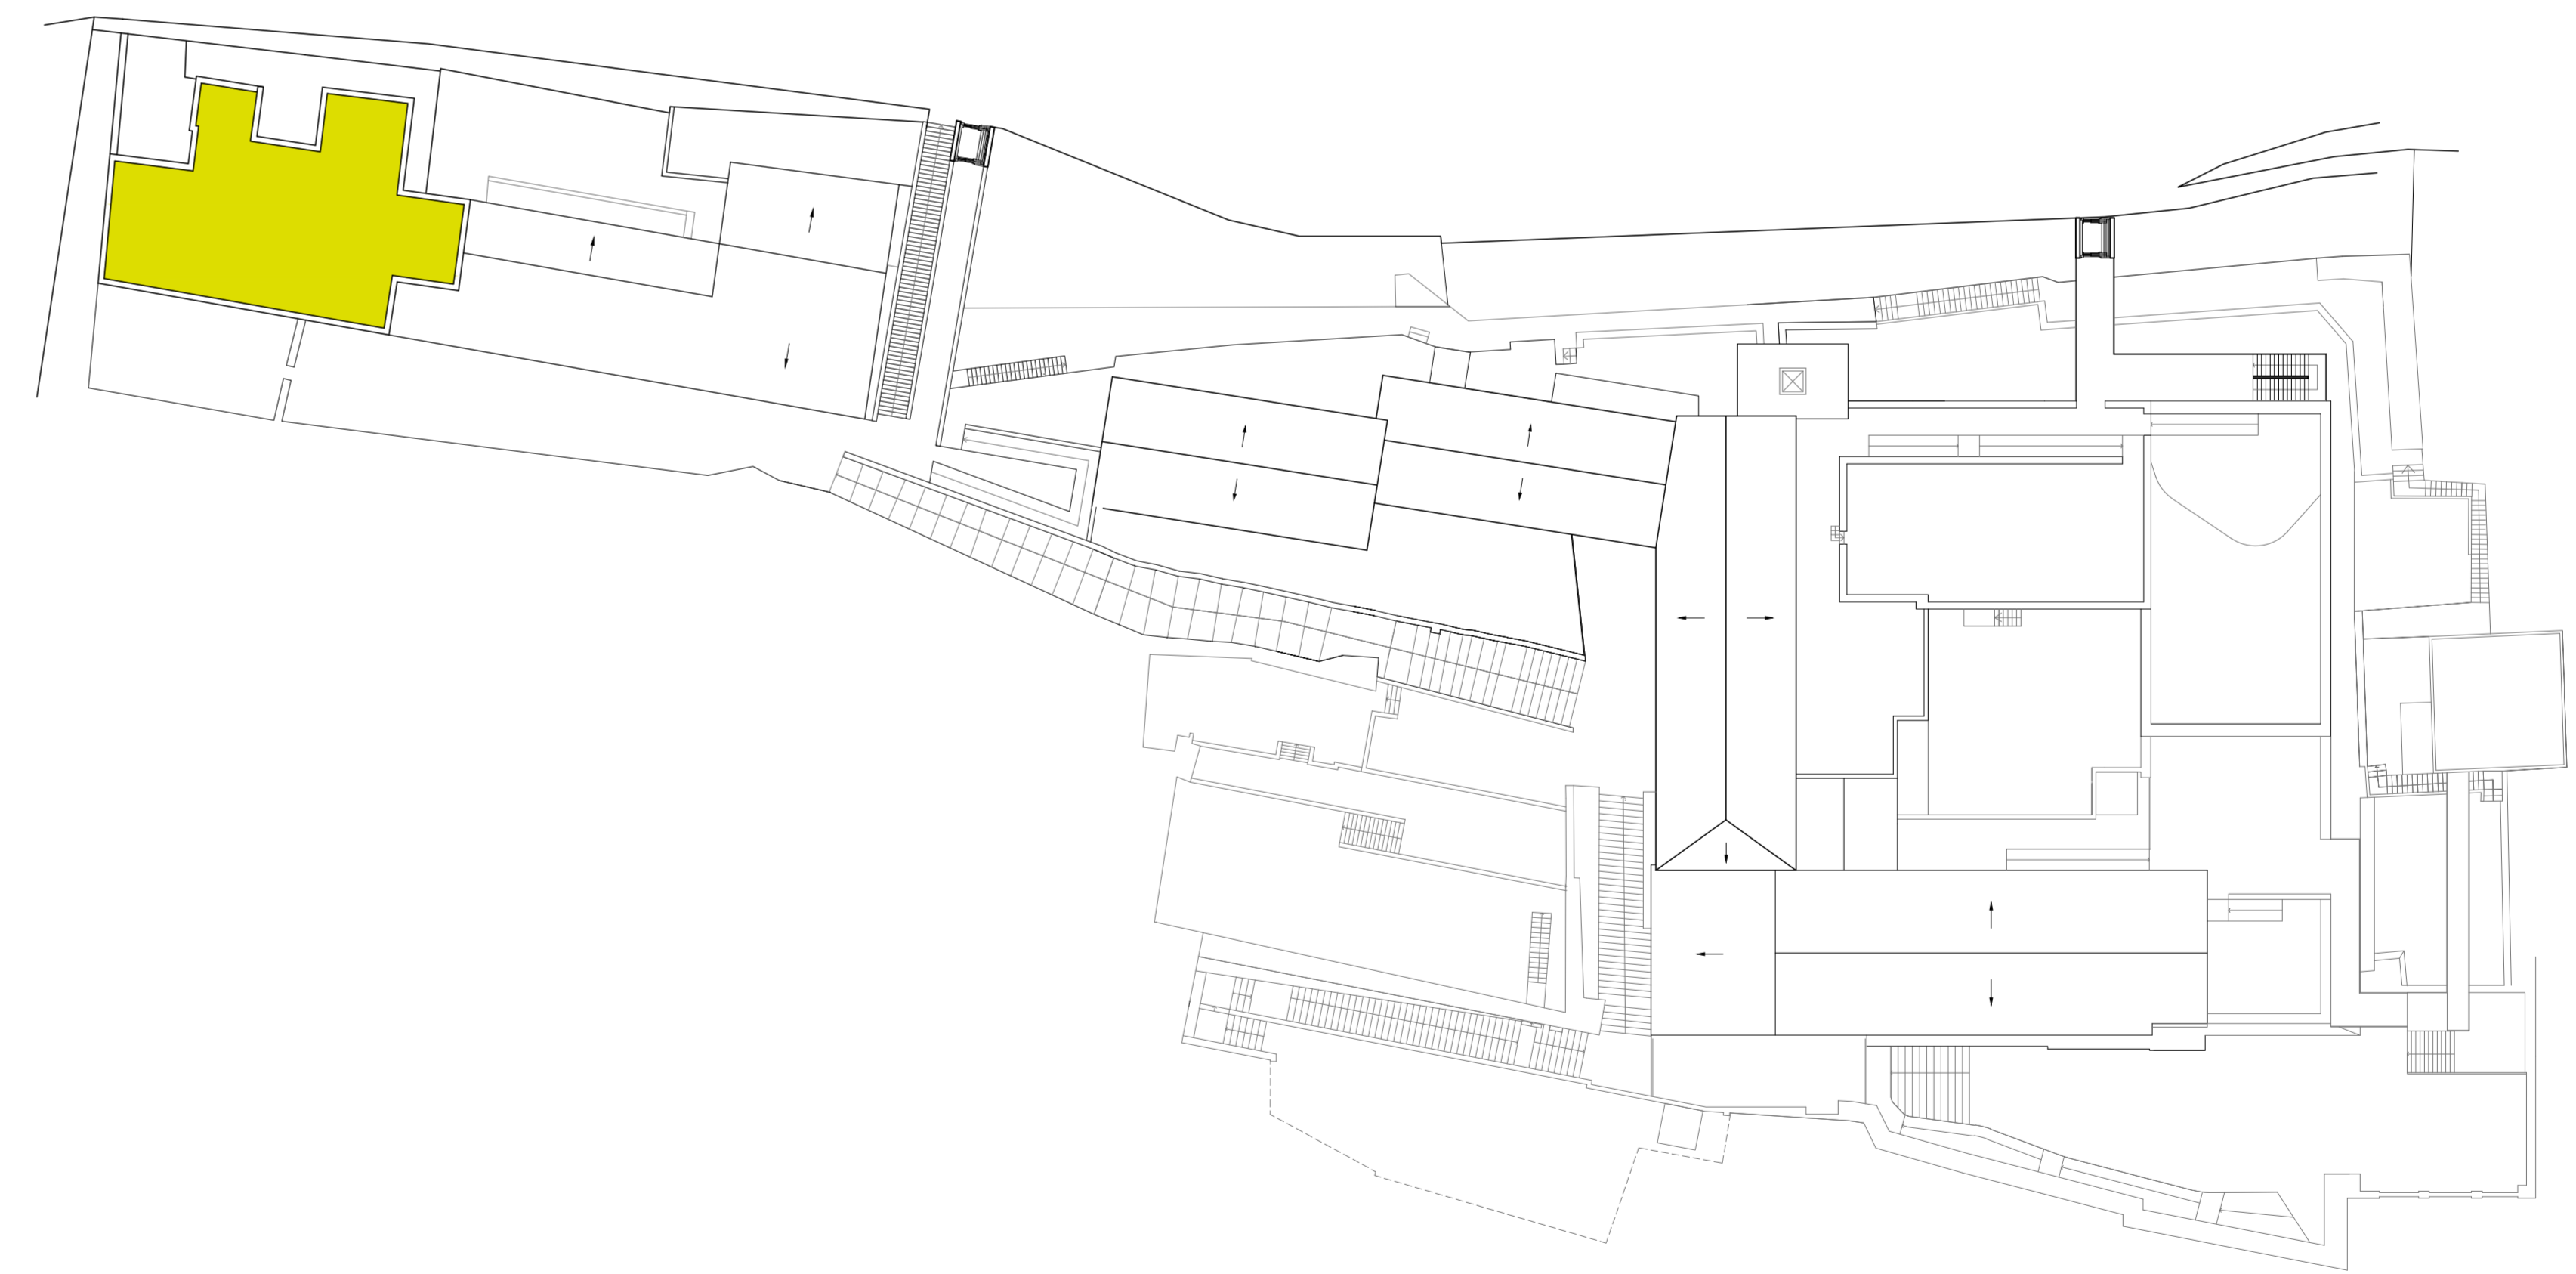

LIVELLO COBERTURE



COMUNE DI SALERNO



"INTERVENTI DI RIQUALIFICAZIONE E RIFUNZIONALIZZAZIONE DI SITI PER LA CREAZIONE DI ECOSISTEMI DELL'INNOVAZIONE NEL MEZZOGIORNO - HUB DI INNOVAZIONE CITTÀ CIRCOLARE E DELLA SALUTE" PFFE

Elaborato	D. Elaborati grafici generali - Progetto CONVENTO DI SAN PIETRO A MAIELLA E SAN GIACOMO SCHEMA FUNZIONALE
data	Marzo 2022

Responsabile dell'attuazione: Dott. Raffaele Lupacchini_Direttore Settore Risorse Comunitarie e controllo di gestione
Responsabile unico del procedimento: Ing. Giovanni Micillo_Direttore Settore Opere e Lavori Pubblici

Gruppo di lavoro Comune di Salerno:	Gruppo di lavoro Partner:
Arch. Filomena Darallo - Responsabile Ufficio di Piano e progettazione	CNR IRSS (capofila)
Arch. Silvia Rappelli - Settore Risorse Comunitarie	Prof. Arch. Luigi Fusco Girard
Arch. Maria Luisa Ferro, Ufficio di Piano e progettazione	Arch. Antonio Gragnuolo
Ing. Fabio Campisi, Settore Opere e Lavori Pubblici	
Geom. Ida Parisi - Settore Mobilità urbana, trasporti e Manutenzioni	UNI Pagano
Geom. Lucia Rondiale, Ufficio di Piano e progettazione	Prof. Ing. Francesco Fabbrocio
Geom. Antonio Gaudiano, Settore Manutenzione del Patrimonio Edilizio	