


LIVELLO TERRA



PRIMO LIVELLO

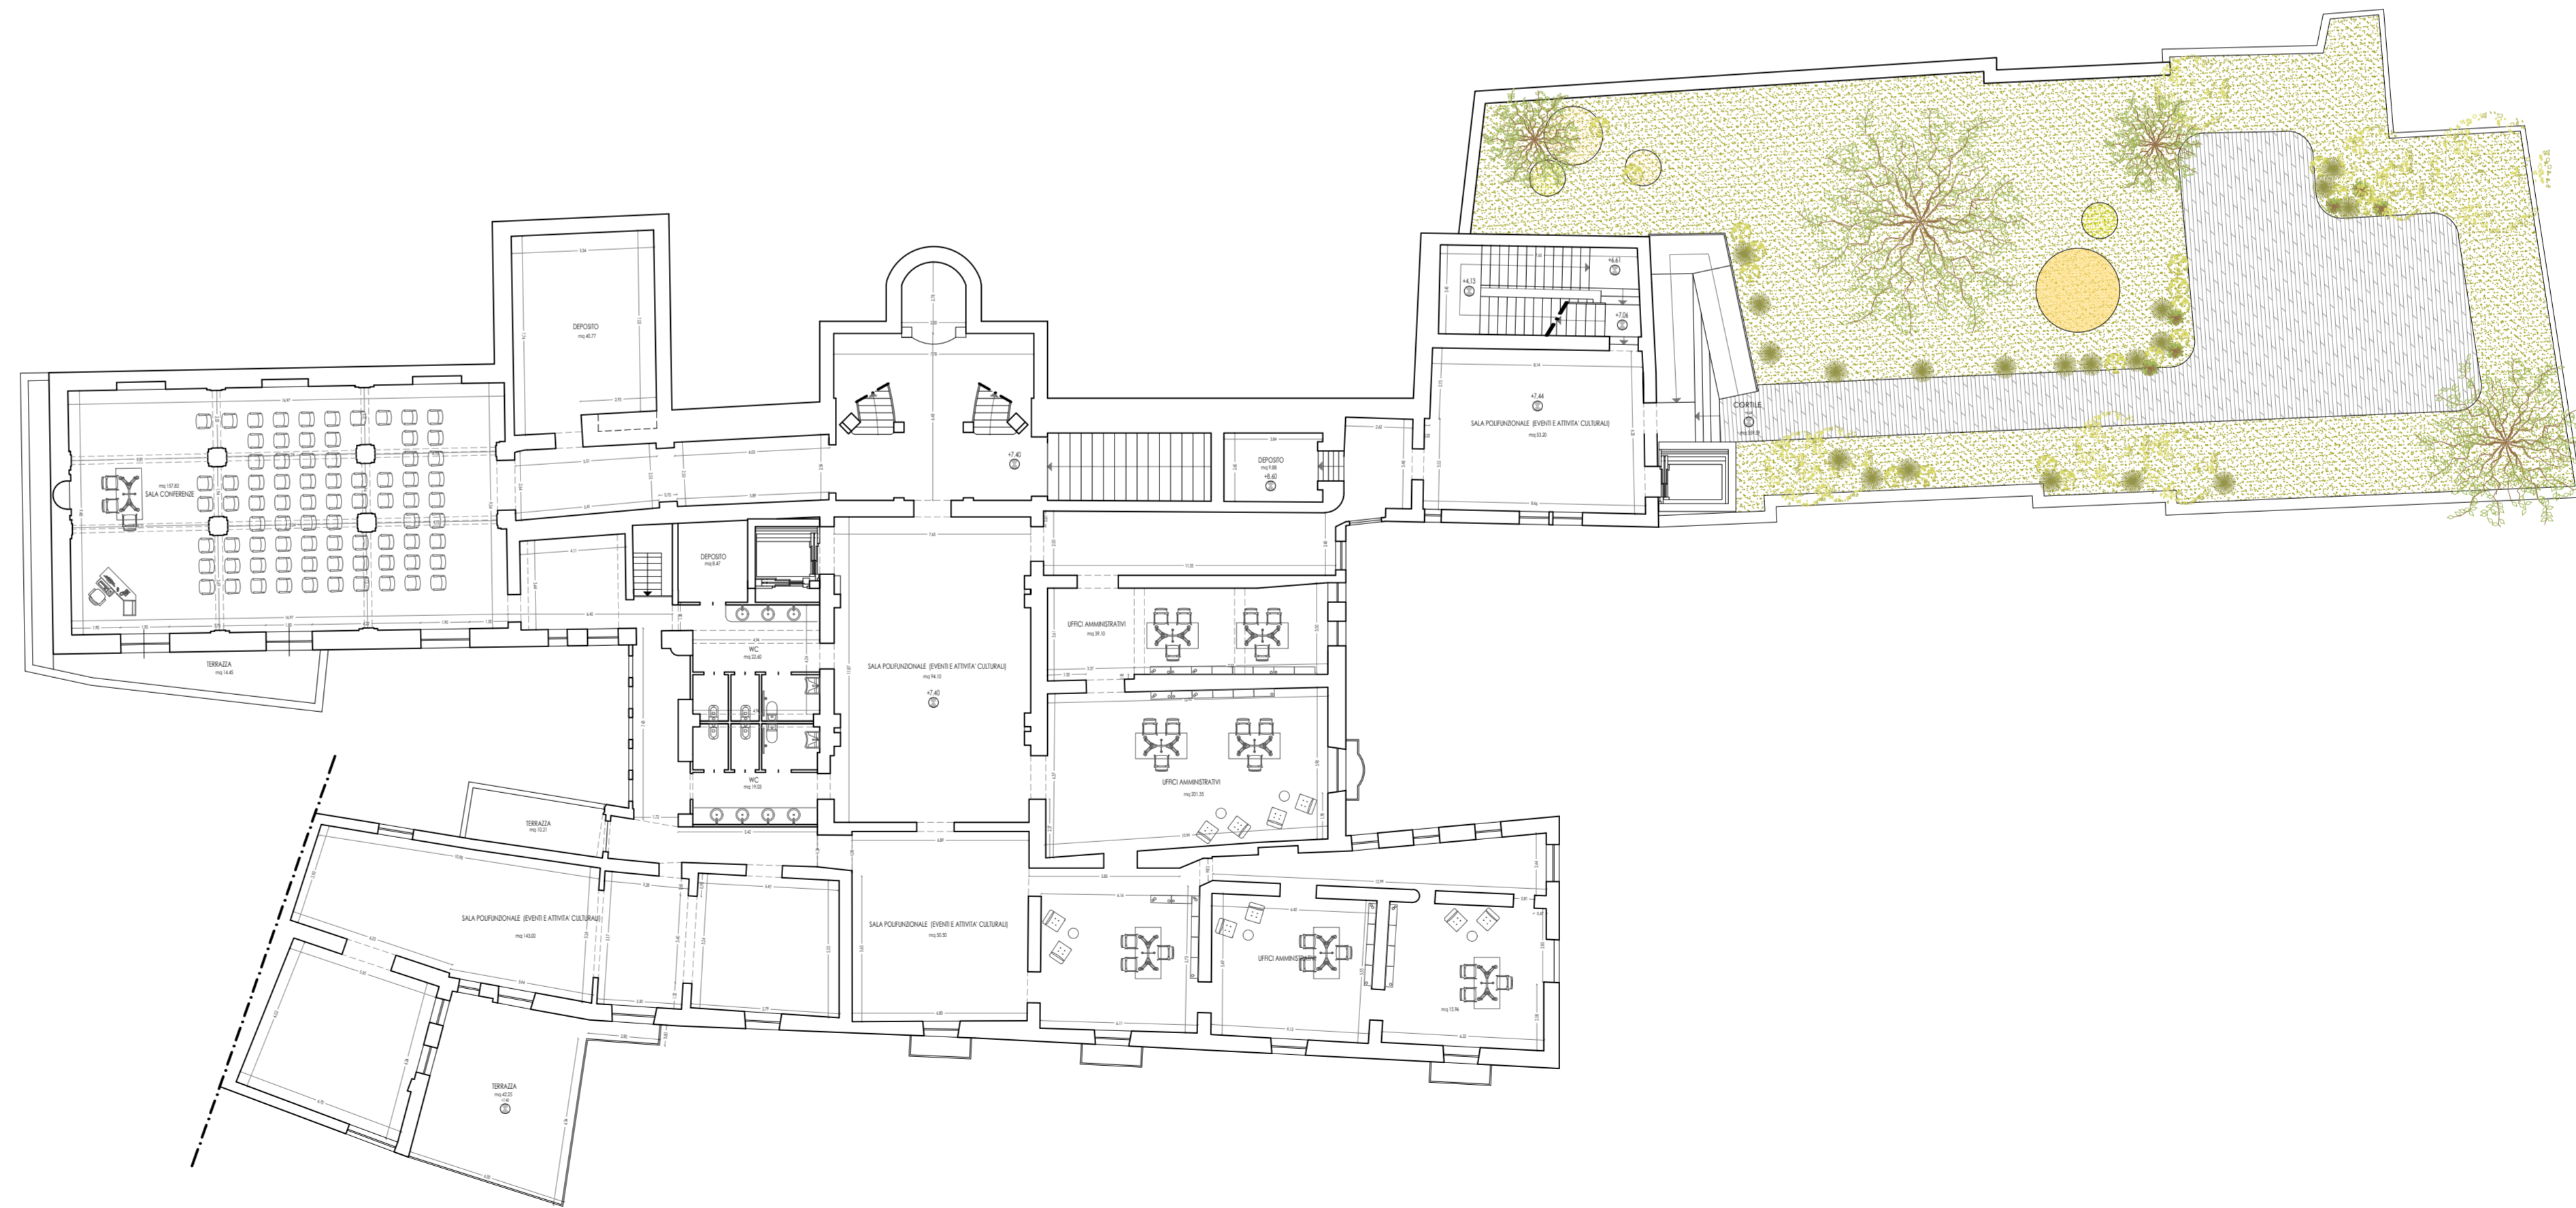

COMUNE DI SALERNO



"INTERVENTI DI RIQUALIFICAZIONE E RIFUNZIONALIZZAZIONE DI SITI PER LA CREAZIONE DI ECOSISTEMI DELL'INNOVAZIONE NEL MEZZOGIORNO - HUB DI INNOVAZIONE CITTÀ CIRCOLARE E DELLA SALUTE"
PFIE

Elaborato	D.7	D. Elaborati grafici generali - Progetto PIANTE PALAZZO SAN MASSIMO terzo e primo livello	scala 1/200
data	Marzo 2022		

Responsabile dell'attuazione: Dott. Raffaele Lupacchini_Direttore Settore Risorse Comunitarie e controllo di gestione
Responsabile unico del procedimento: Ing. Giovanni Micillo_Direttore Settore Opere e Lavori Pubblici

Gruppo di lavoro Comune di Salerno:	Gruppo di lavoro Partner:
Arch. Filomena Darais - Responsabile Ufficio di Piano e progettazione	CNR IRSS (capofila)
Arch. Silvia Napoli - Settore Risorse Comunitarie	Prof. Arch. Luigi Fusco Girard
Arch. Maria Luisa Ferro, Ufficio di Piano e progettazione	Arch. Antonio Gravagnolo
Ing. Fabio Campisi, Settore Opere e Lavori Pubblici	
Geom. Ida Parisi - Settore Mobilità urbana, trasporti e Manutenzioni	UNI Pagano
Geom. Lucia Riondelle, Ufficio di Piano e progettazione	Prof. Ing. Francesco Fabbrocino
Geom. Antonio Gaudiano, Settore Manutenzione del Patrimonio Edilizio	