



COMUNE DI SALERNO




"INTERVENTI DI RIQUALIFICAZIONE E RIFUNZIONALIZZAZIONE DI SITI PER LA CREAZIONE DI ECOSISTEMI DELL'INNOVAZIONE NEL MEZZOGIORNO - HUB DI INNOVAZIONE CITTÀ CIRCOLARE E DELLA SALUTE" PFFE

Elaborato	D.8	D. Elaborati grafici generali - Progetto PIANTE PALAZZO SAN MASSIMO secondo e terzo livello	scala 1:200
data	Marzo 2022		

Responsabile dell'attuazione: Dott. Raffaele Lupacchini_Direttore Settore Risorse Comunitarie e controllo di gestione
Responsabile unico del procedimento: Ing. Giovanni Micillo_Direttore Settore Opere e Lavori Pubblici

Gruppo di lavoro Comune di Salerno:	Gruppo di lavoro Partner:
Arch. Filomena D'Amico - Responsabile Ufficio di Piano e progettazione	CNR IRSS (Capofila)
Arch. Silvia Napoli - Settore Risorse Comunitarie	Prof. Arch. Luigi Fusco Girard
Arch. Maria Luisa Ferro, Ufficio di Piano e progettazione	Arch. Antonio Gravagnuolo
Ing. Fabio Campisi, Settore Opere e Lavori Pubblici	
Geol. Ida Parisi - Settore Mobilità urbana, trasporti e Manutenzioni	UNI Pegaso
Geom. Lucia Rondiale, Ufficio di Piano e progettazione	Prof. Ing. Francesco Fabbrocino
Geom. Antonio Gaudiano, Settore Manutenzione del Patrimonio Edilizio	

SECONDO LIVELLO

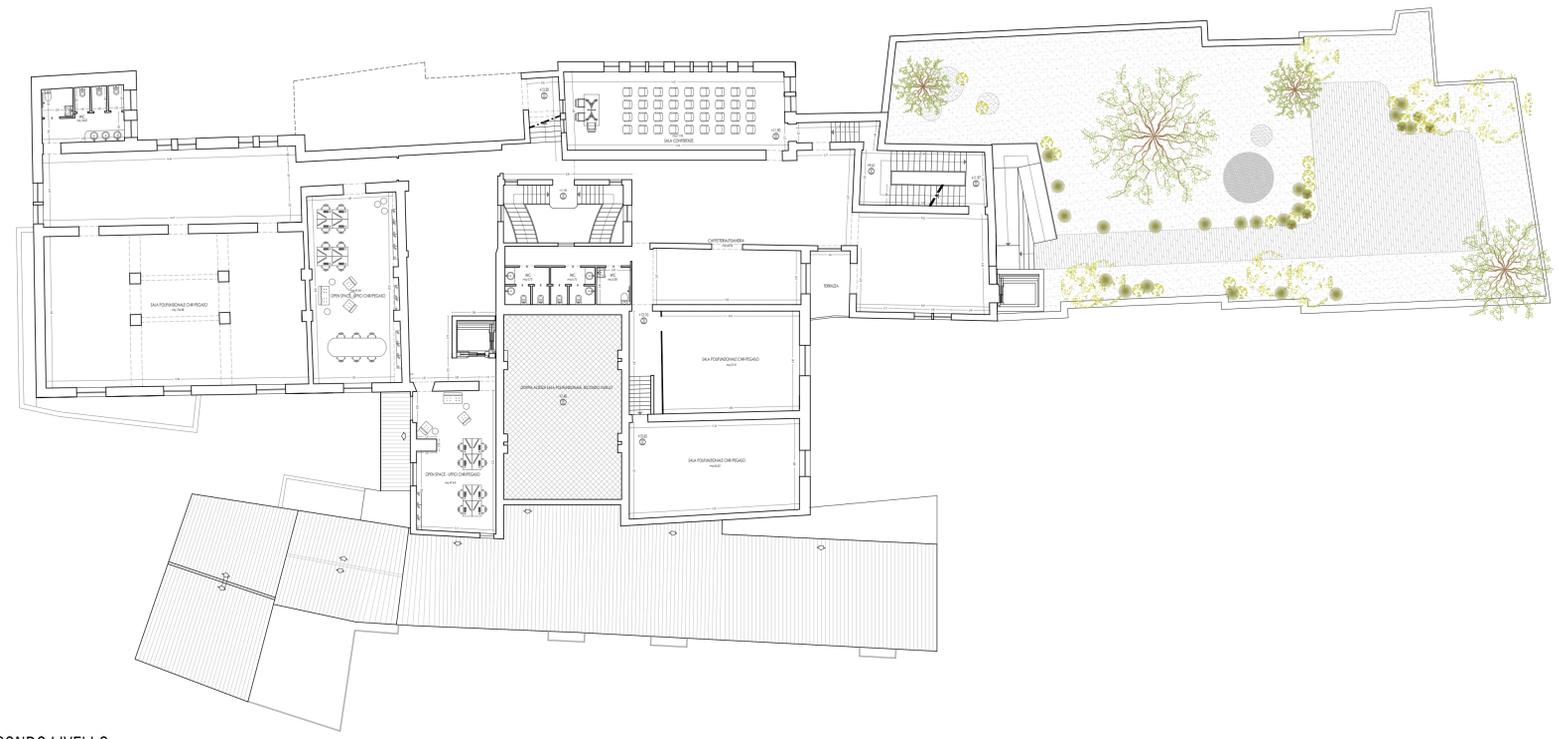

TERZO LIVELLO

