

2017-09



PP 01 PROSPETTO AMBIENTALE OVEST Scala 1:200

NOTE AL PROGETTO ESECUTIVO ARCHITETTONICO:

Tutti gli elaborati generali sono stati redatti per consentire una visione di insieme del progetto e per consentire l'individuazione degli elaborati a scala maggiore.

In caso di discordanza tra gli elaborati, prevalgono le informazioni contenute negli elaborati a scala maggiore.

Le quote indicate dovranno essere verificate e fatte proprie dall'impresa.

Eventuali discordanze significative dovranno essere immediatamente comunicate alla Direzione Lavori ed ai progettisti prima di procedere.

Le indicazioni riportate in merito alle strutture sono da ritenersi qualitative: fare riferimento al progetto esecutivo strutture (elaborati ST).

Le indicazioni riportate in merito agli impianti meccanici sono da ritenersi qualitative: fare riferimento al progetto esecutivo impianti meccanici (elaborati IM).

Le indicazioni riportate in merito agli impianti elettrici sono da ritenersi qualitative: fare riferimento al progetto esecutivo impianti elettrici (elaborati IE).

Per quanto riguarda il posizionamento dei corpi illuminanti, i disegni costruttivi che saranno redatti dal fornitore dovranno tenere conto di quanto riportato negli elaborati architettonici e dovranno essere verificati dal progettista impianti elettrici per quanto riguarda il rispetto delle richieste prestazionali.

Gli arredi sono rappresentati per verificare l'arredabilità degli ambienti e non sono compresi nell'appalto di costruzione.

N.	Descrizione	Data

Comune di Salerno

RIQUALIFICAZIONE SITO PREFABBRICATI
 VIA DEGLI ETRUSCHI
 CIG81896801BC
 CUP I5811116000160001
 Progetto ESECUTIVO




Committente
 Comune di Salerno
 Via Roma
 84121 Salerno (SA)

Resp. unico procedimento
 Arch. Fabrizio Vito

Raggruppamento temporaneo progettisti


Progetto Architettonico e coordinamento
 Mario Cucinella Architects Srl
 via F. Flora, 6 40129 Bologna Italia
 T +39 051 631 3381 F +39 051 631 3316
 mca@mcarchitects.it
 www.mcarchitects.it
 Certif. UNI EN ISO 9001:2008 n°91580

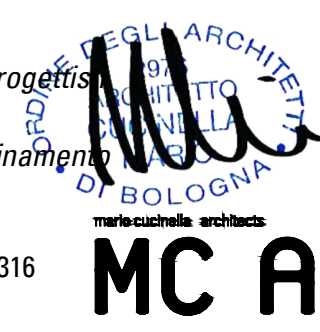

Progetto Strutture, Impianti e Direzione lavori strutture
 Ing. Angelo Fortunato
 via Casa Scuoppo 15 84135 Salerno (SA)
 ing.angelofortunato@gmail.com

Direzione Lavori Generale
 Arch. Roberta Pastore
 Viale Wagner 28 84131 Salerno (SA)
 roberta.pastore22@gmail.com

Geologo
 Dott. Settimio Olivieri
 Via XXI aprile 4 84091 Battipaglia (SA)
 settimio.olivieri@libero.it

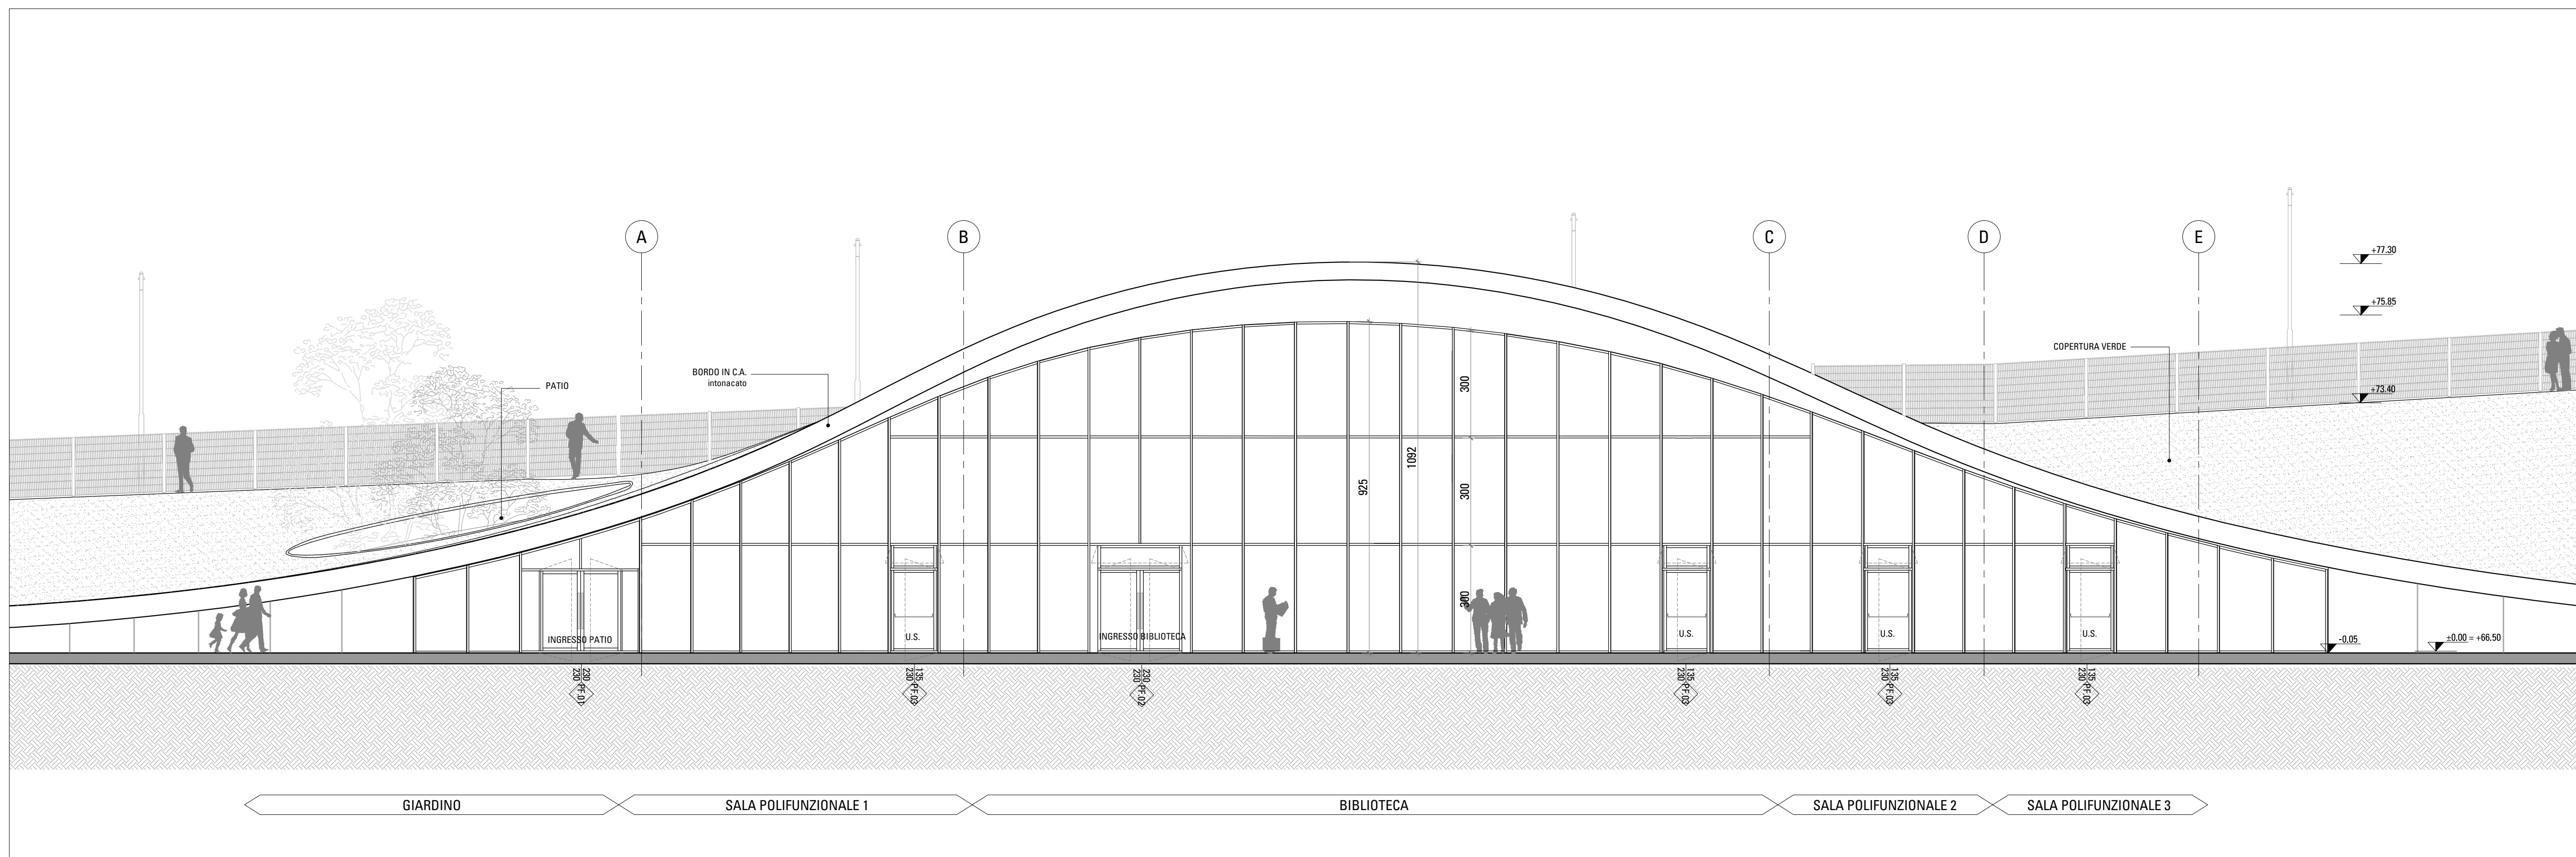

RES_E_PP 02 PROSPETTO OVEST Scala 1:100

Titolo tavola
PROGETTO ARCHITETTONICO
Prospetti

Nome file	Dis.	Contr.	Appr.	
RES_E_A_2301	LM	MD	MC	
Data	Scala	Tipo	Rev	N. tavola
19/09/2017	1:100	A 01		2301

RES_E_PP