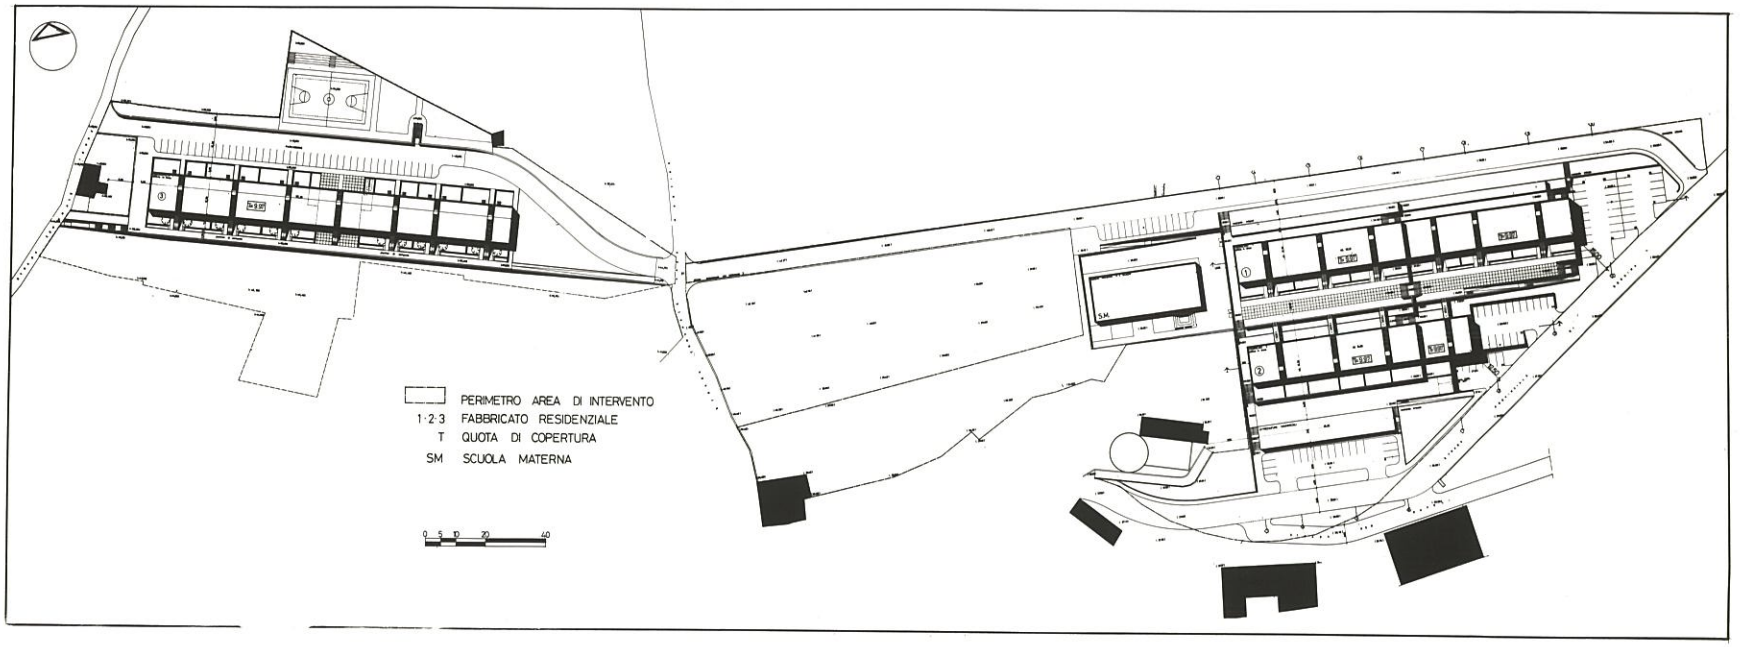
PERIMETRO AREA DI INTERVENTO
1·2·3 FABBRICATO RESIDENZIALE
T QUOTA DI COPERTURA
SM SCUOLA MATERNA
0 5 10 20 40