



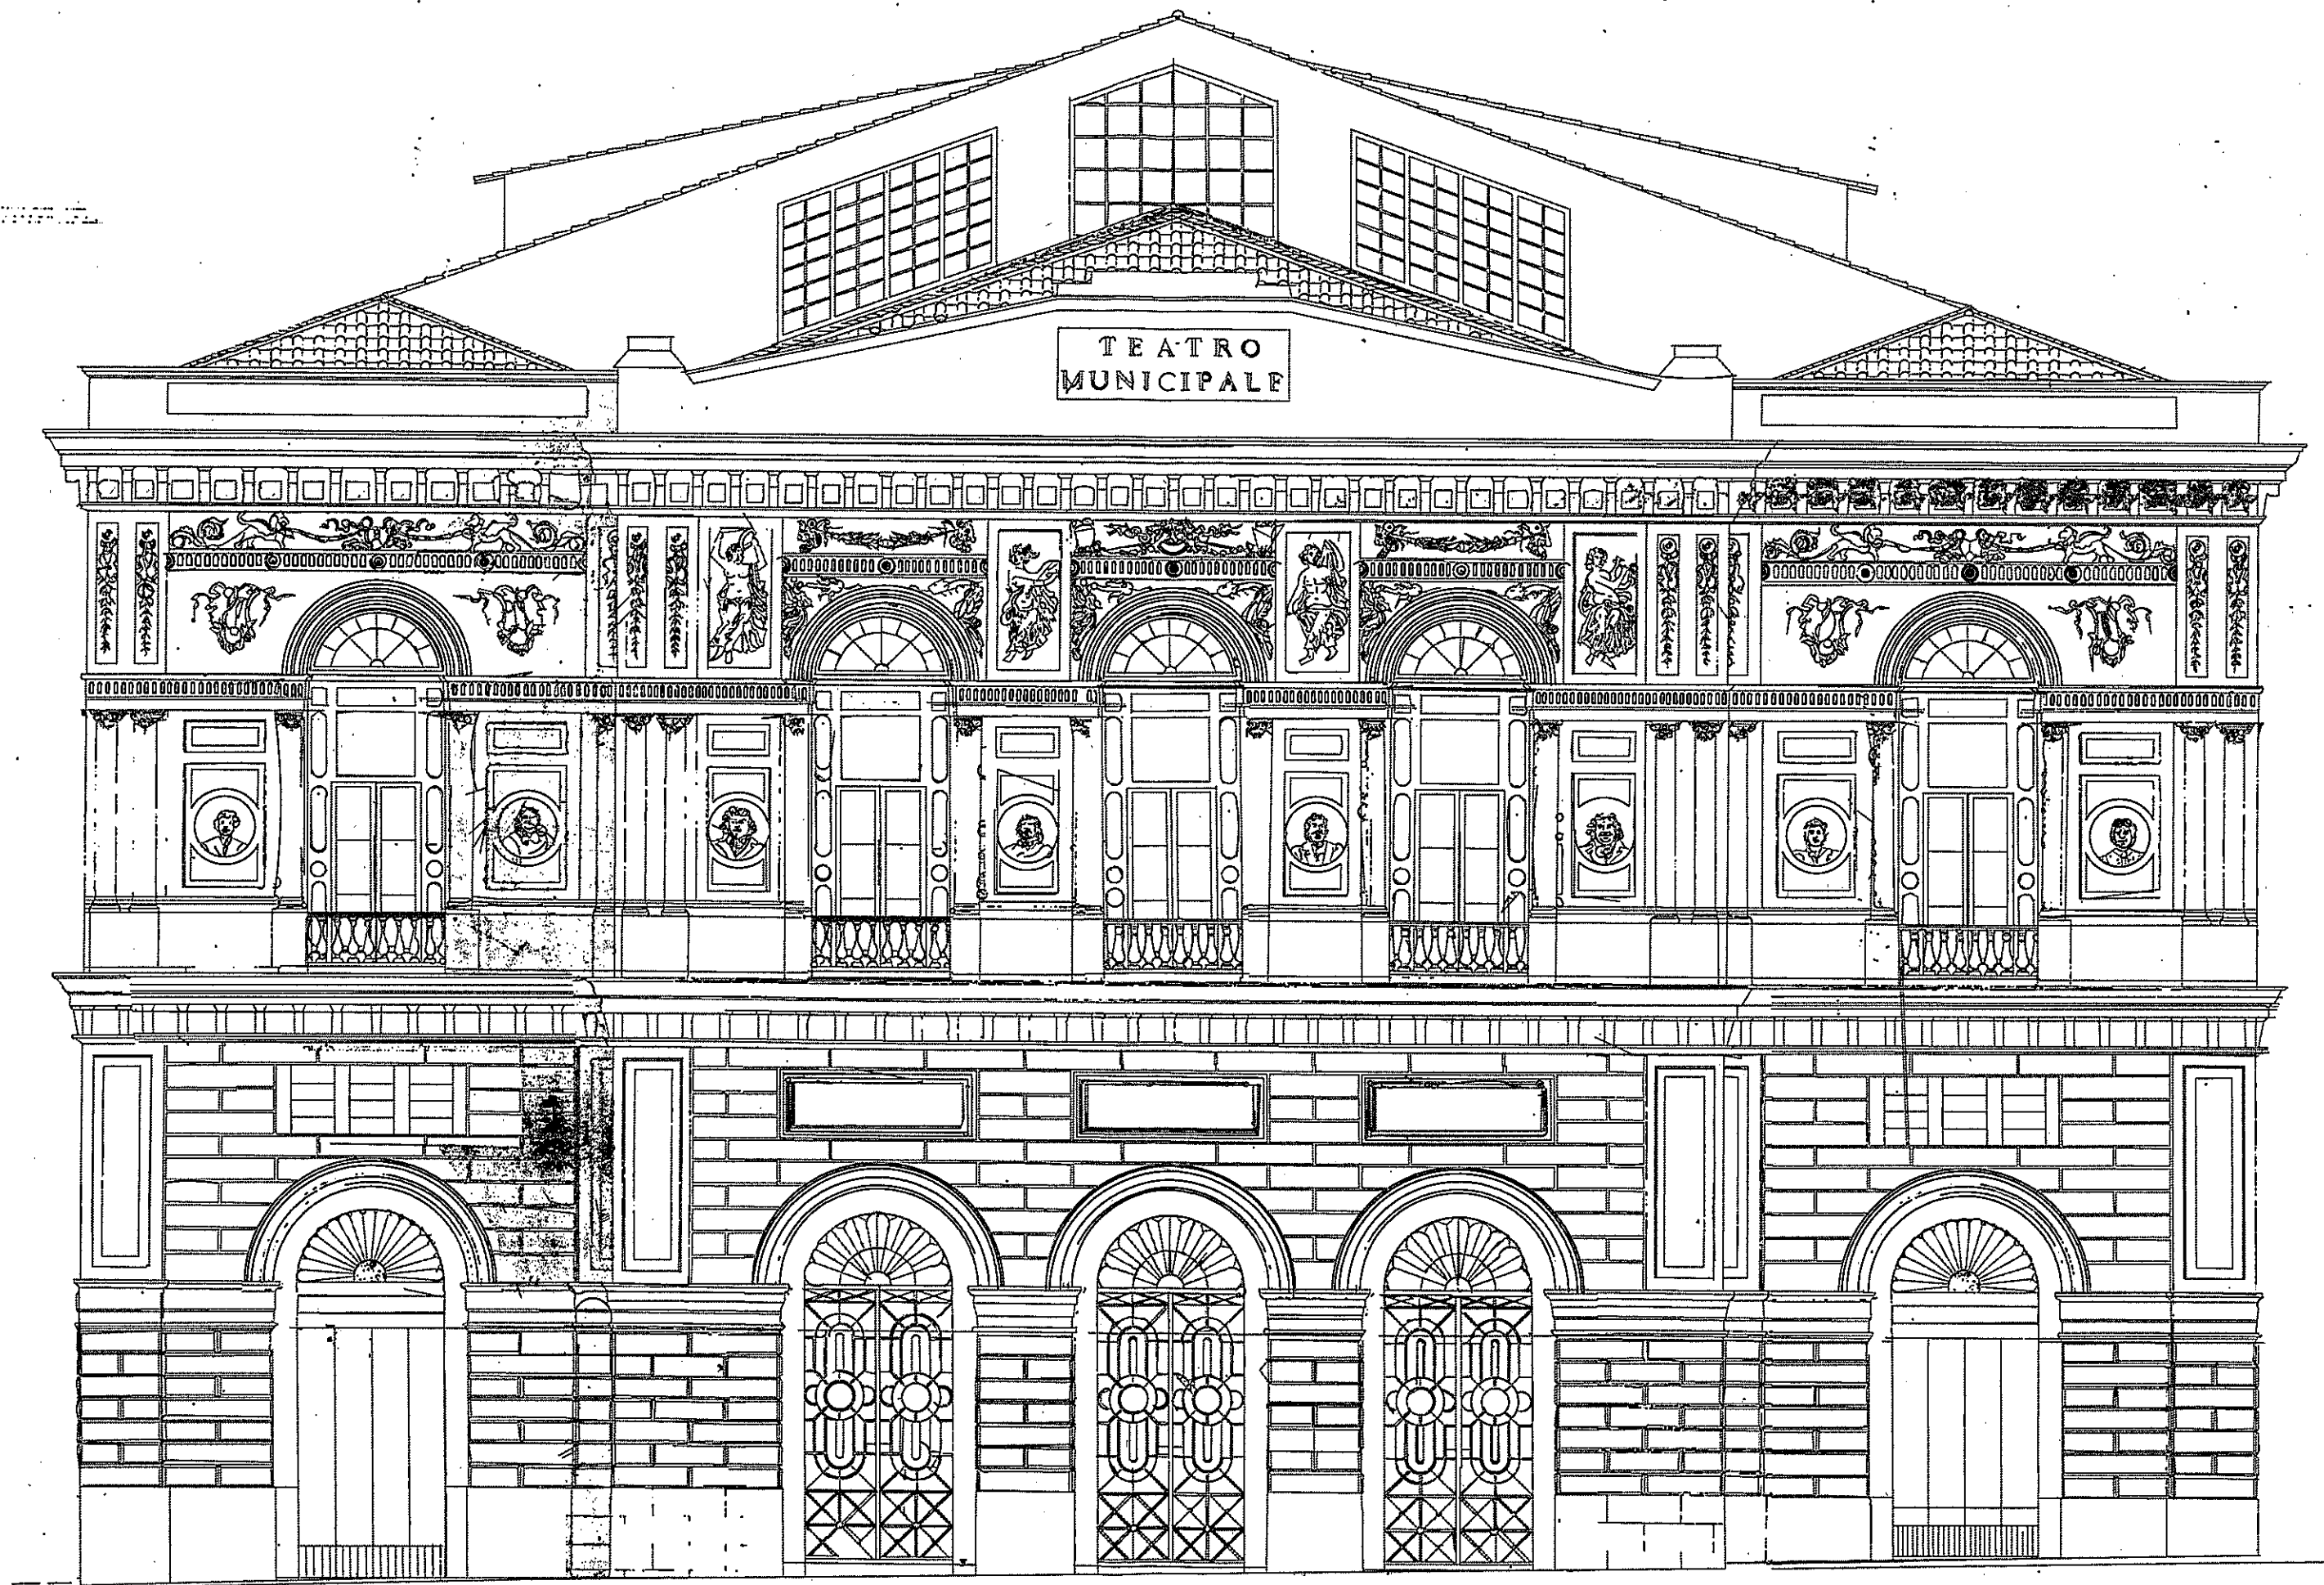


Prospectus 3
p. 222

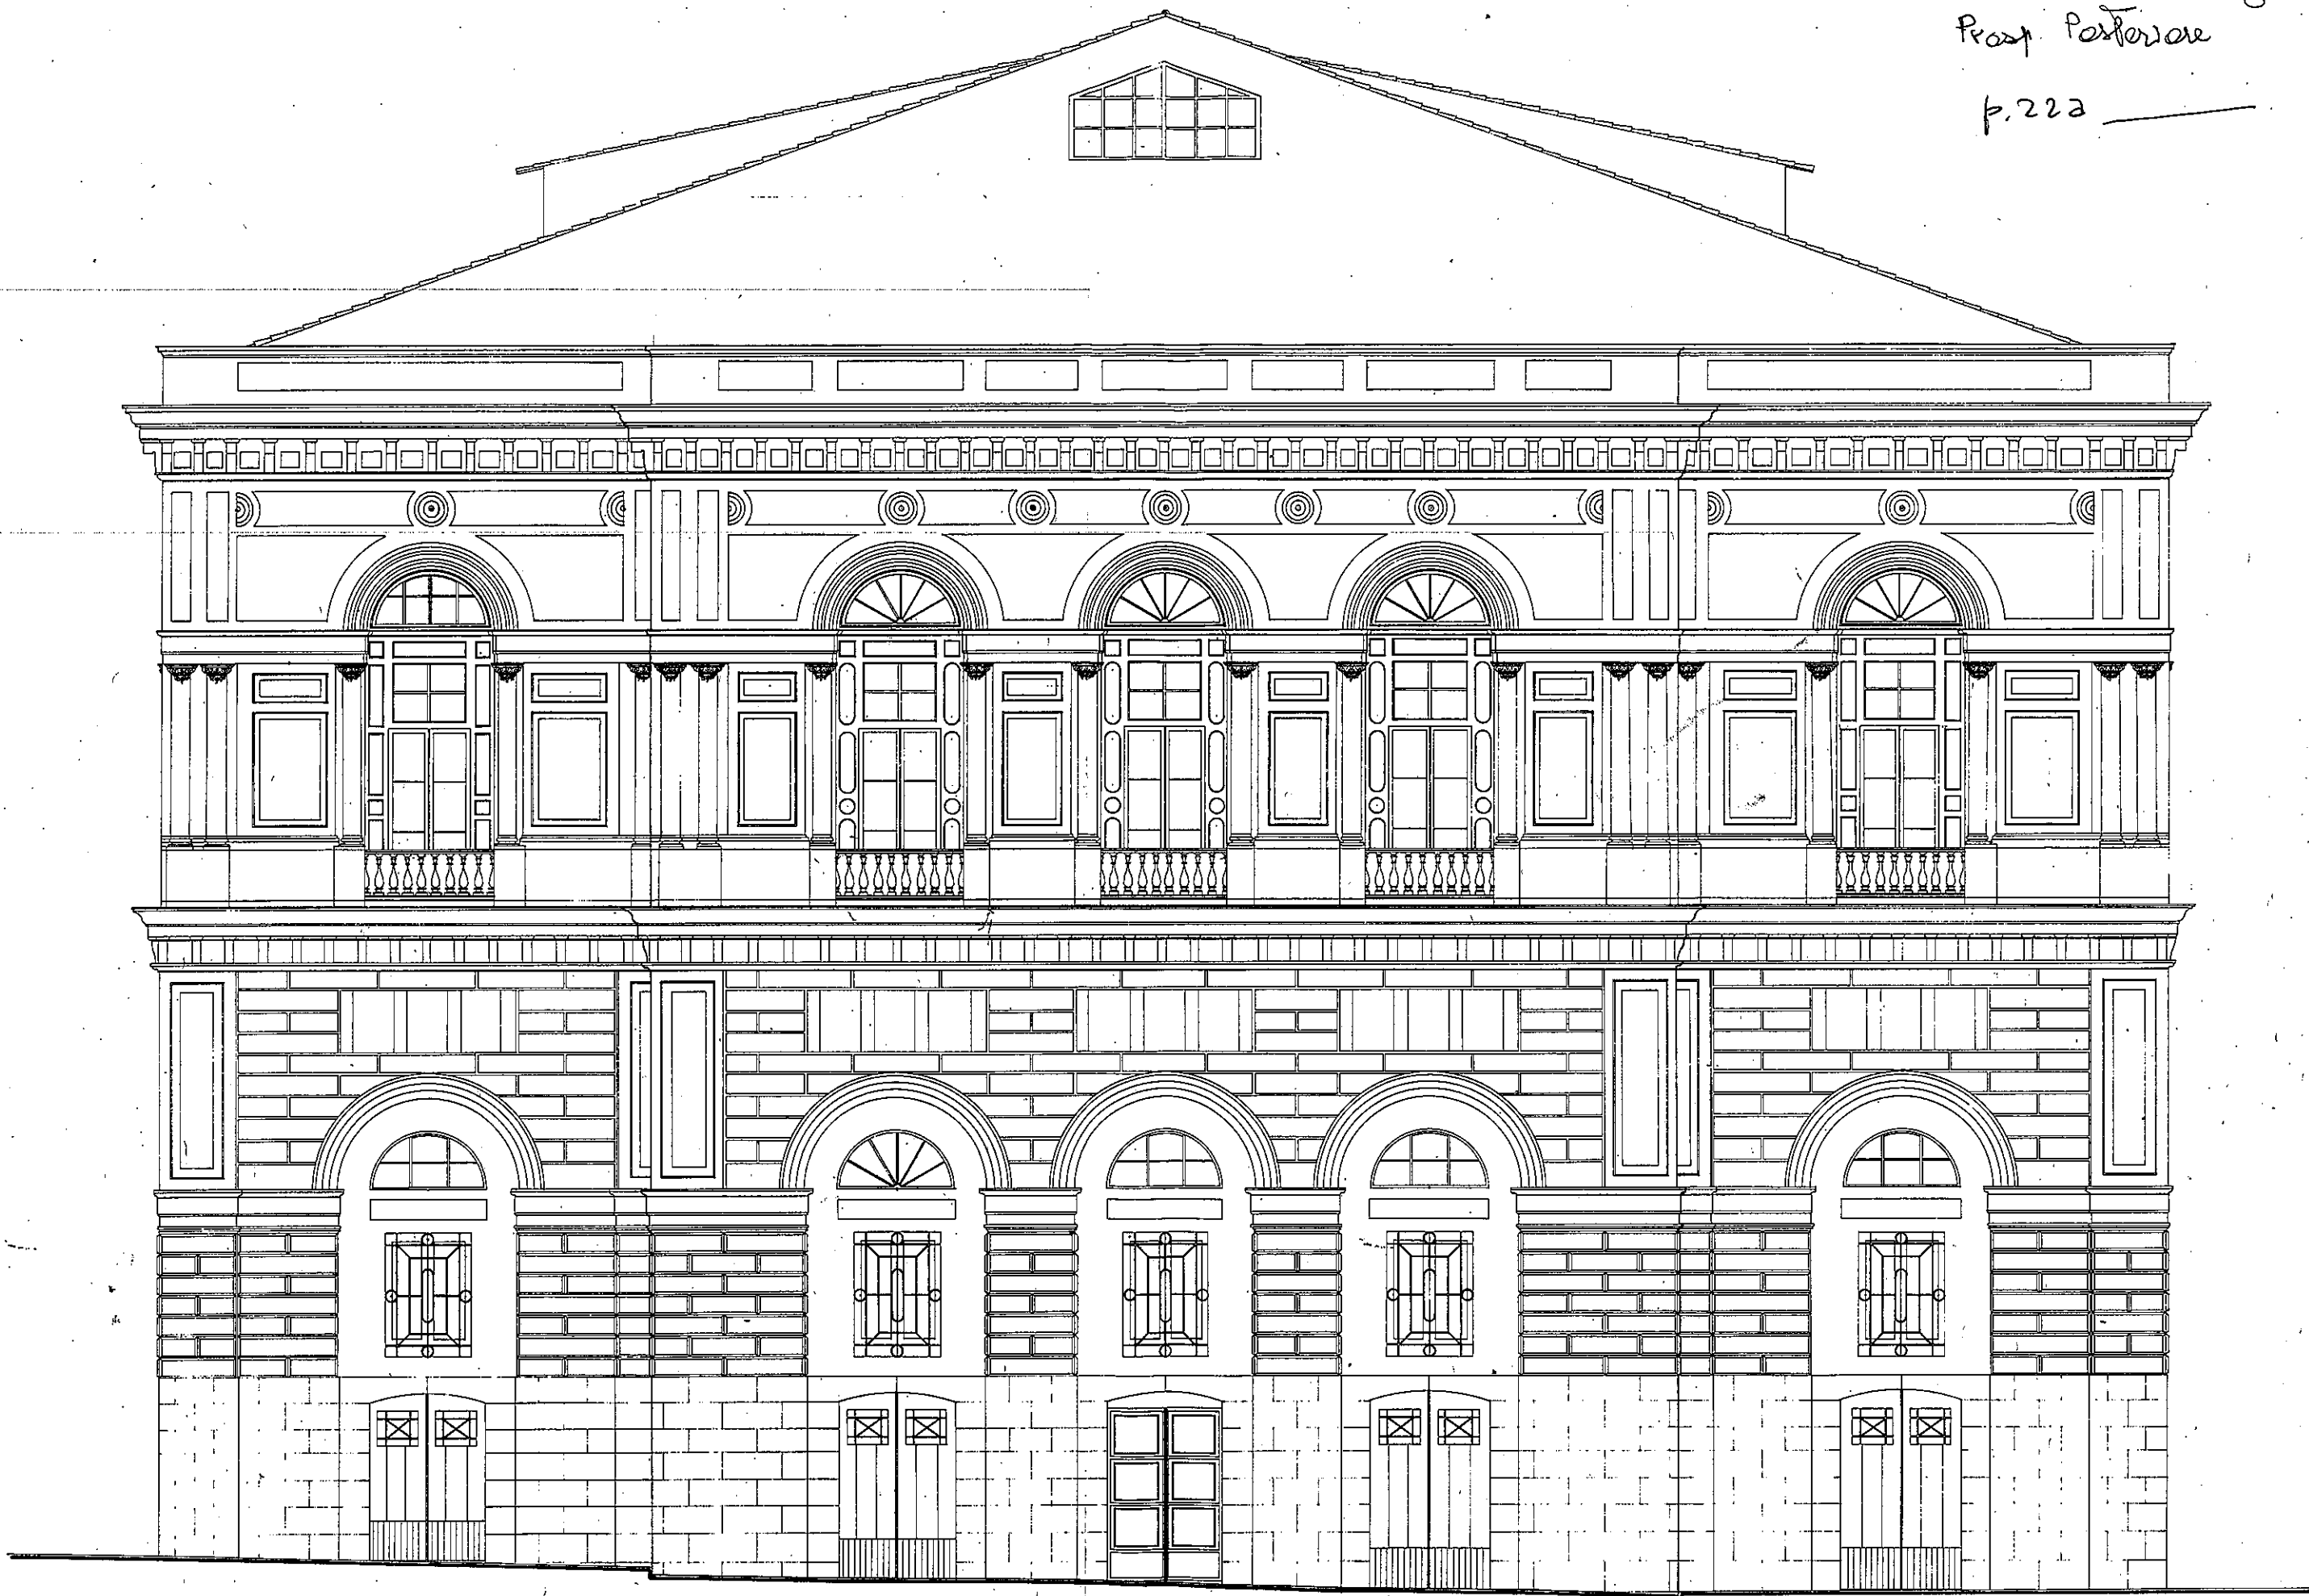


Prosp. lato ~~NORD~~
VILLA CORWALE


Via _____

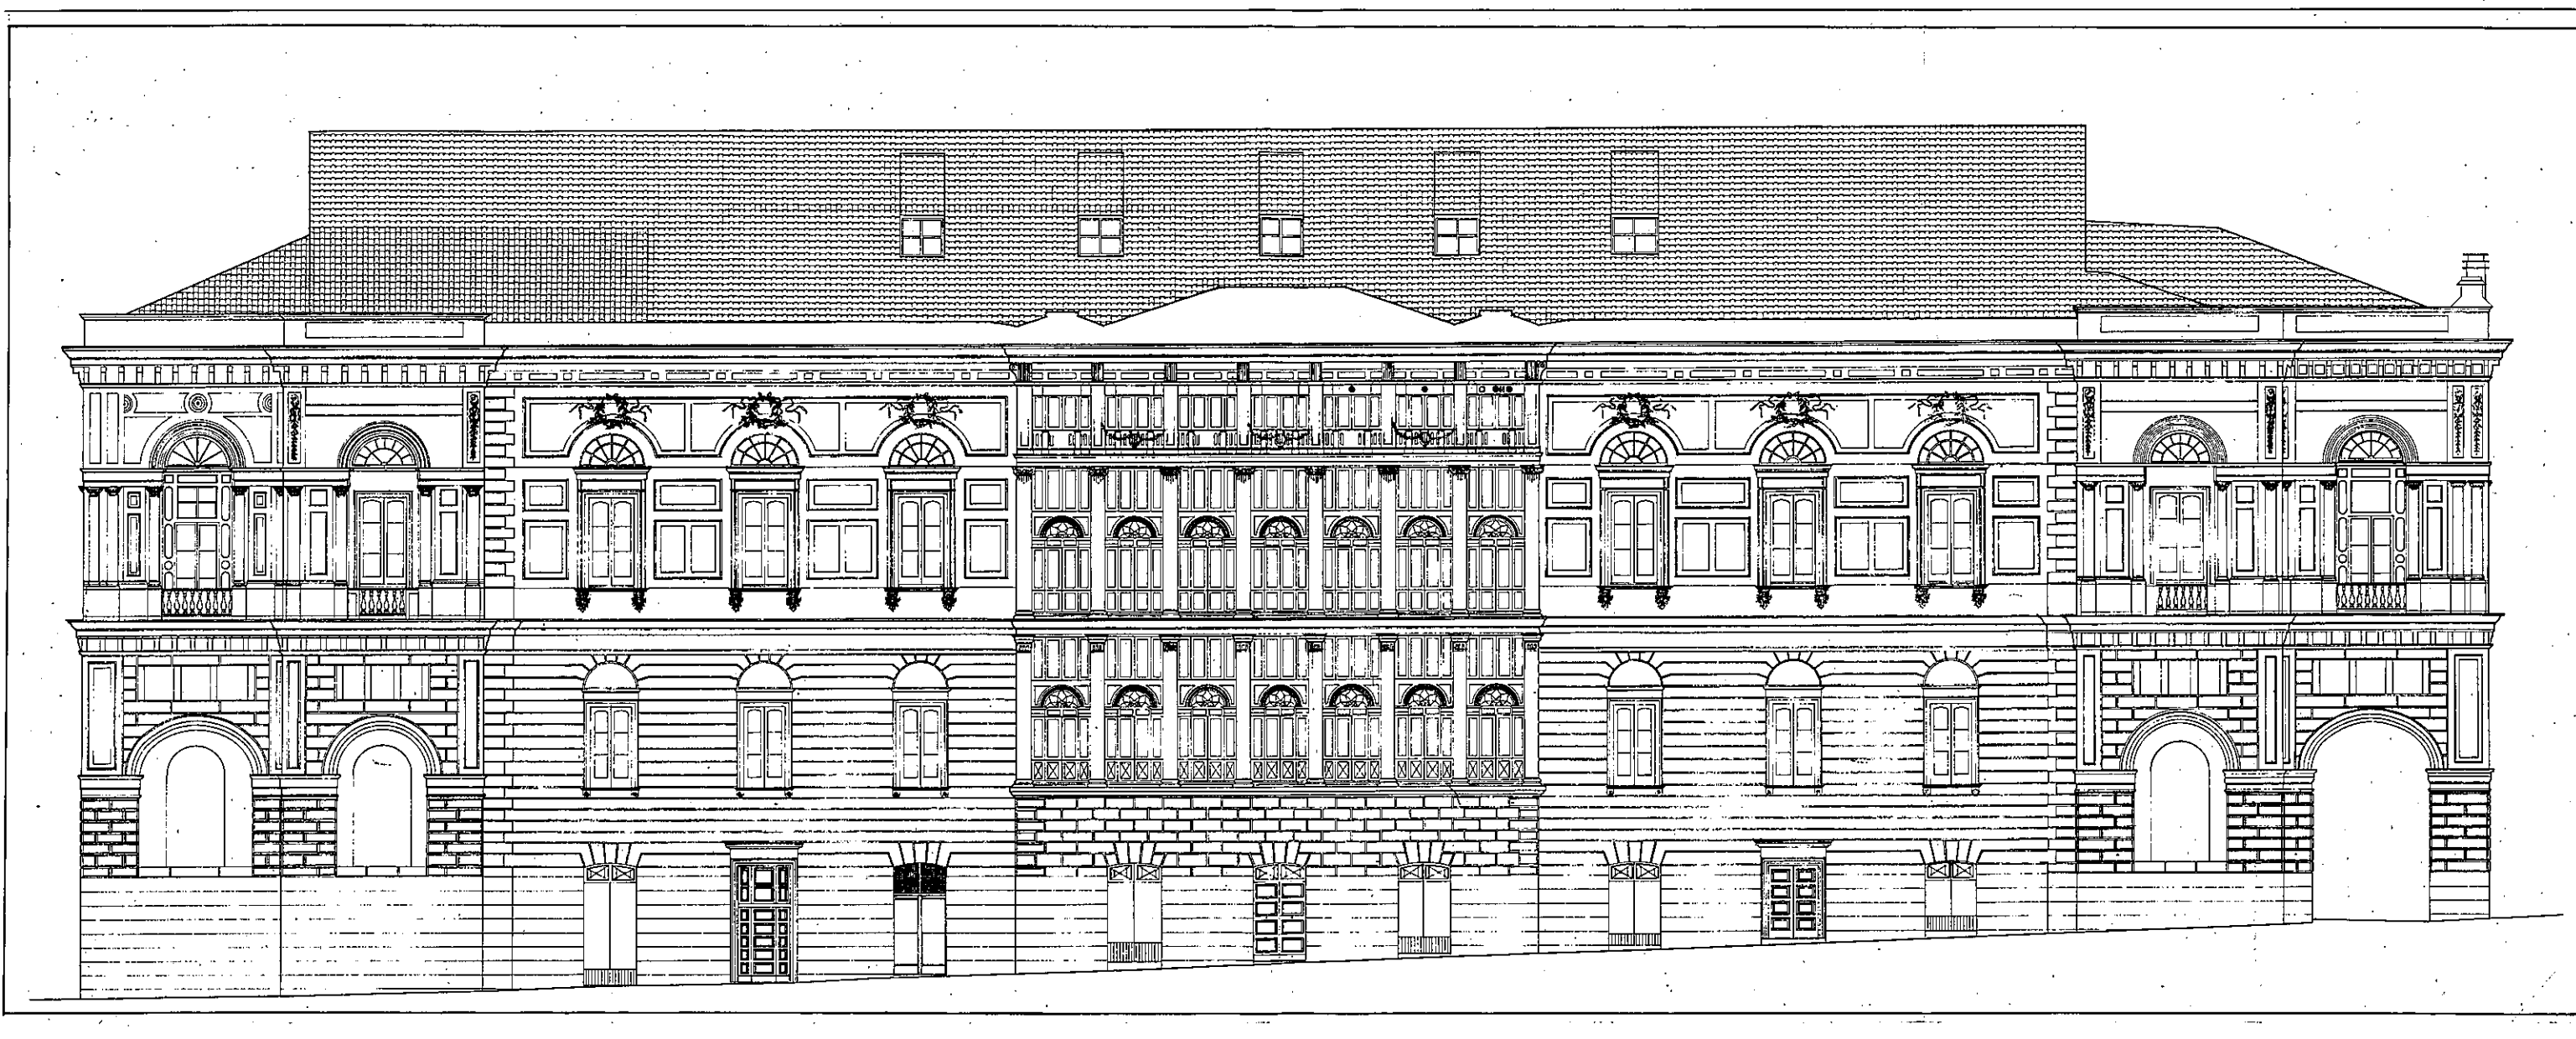

sez. log. statua-

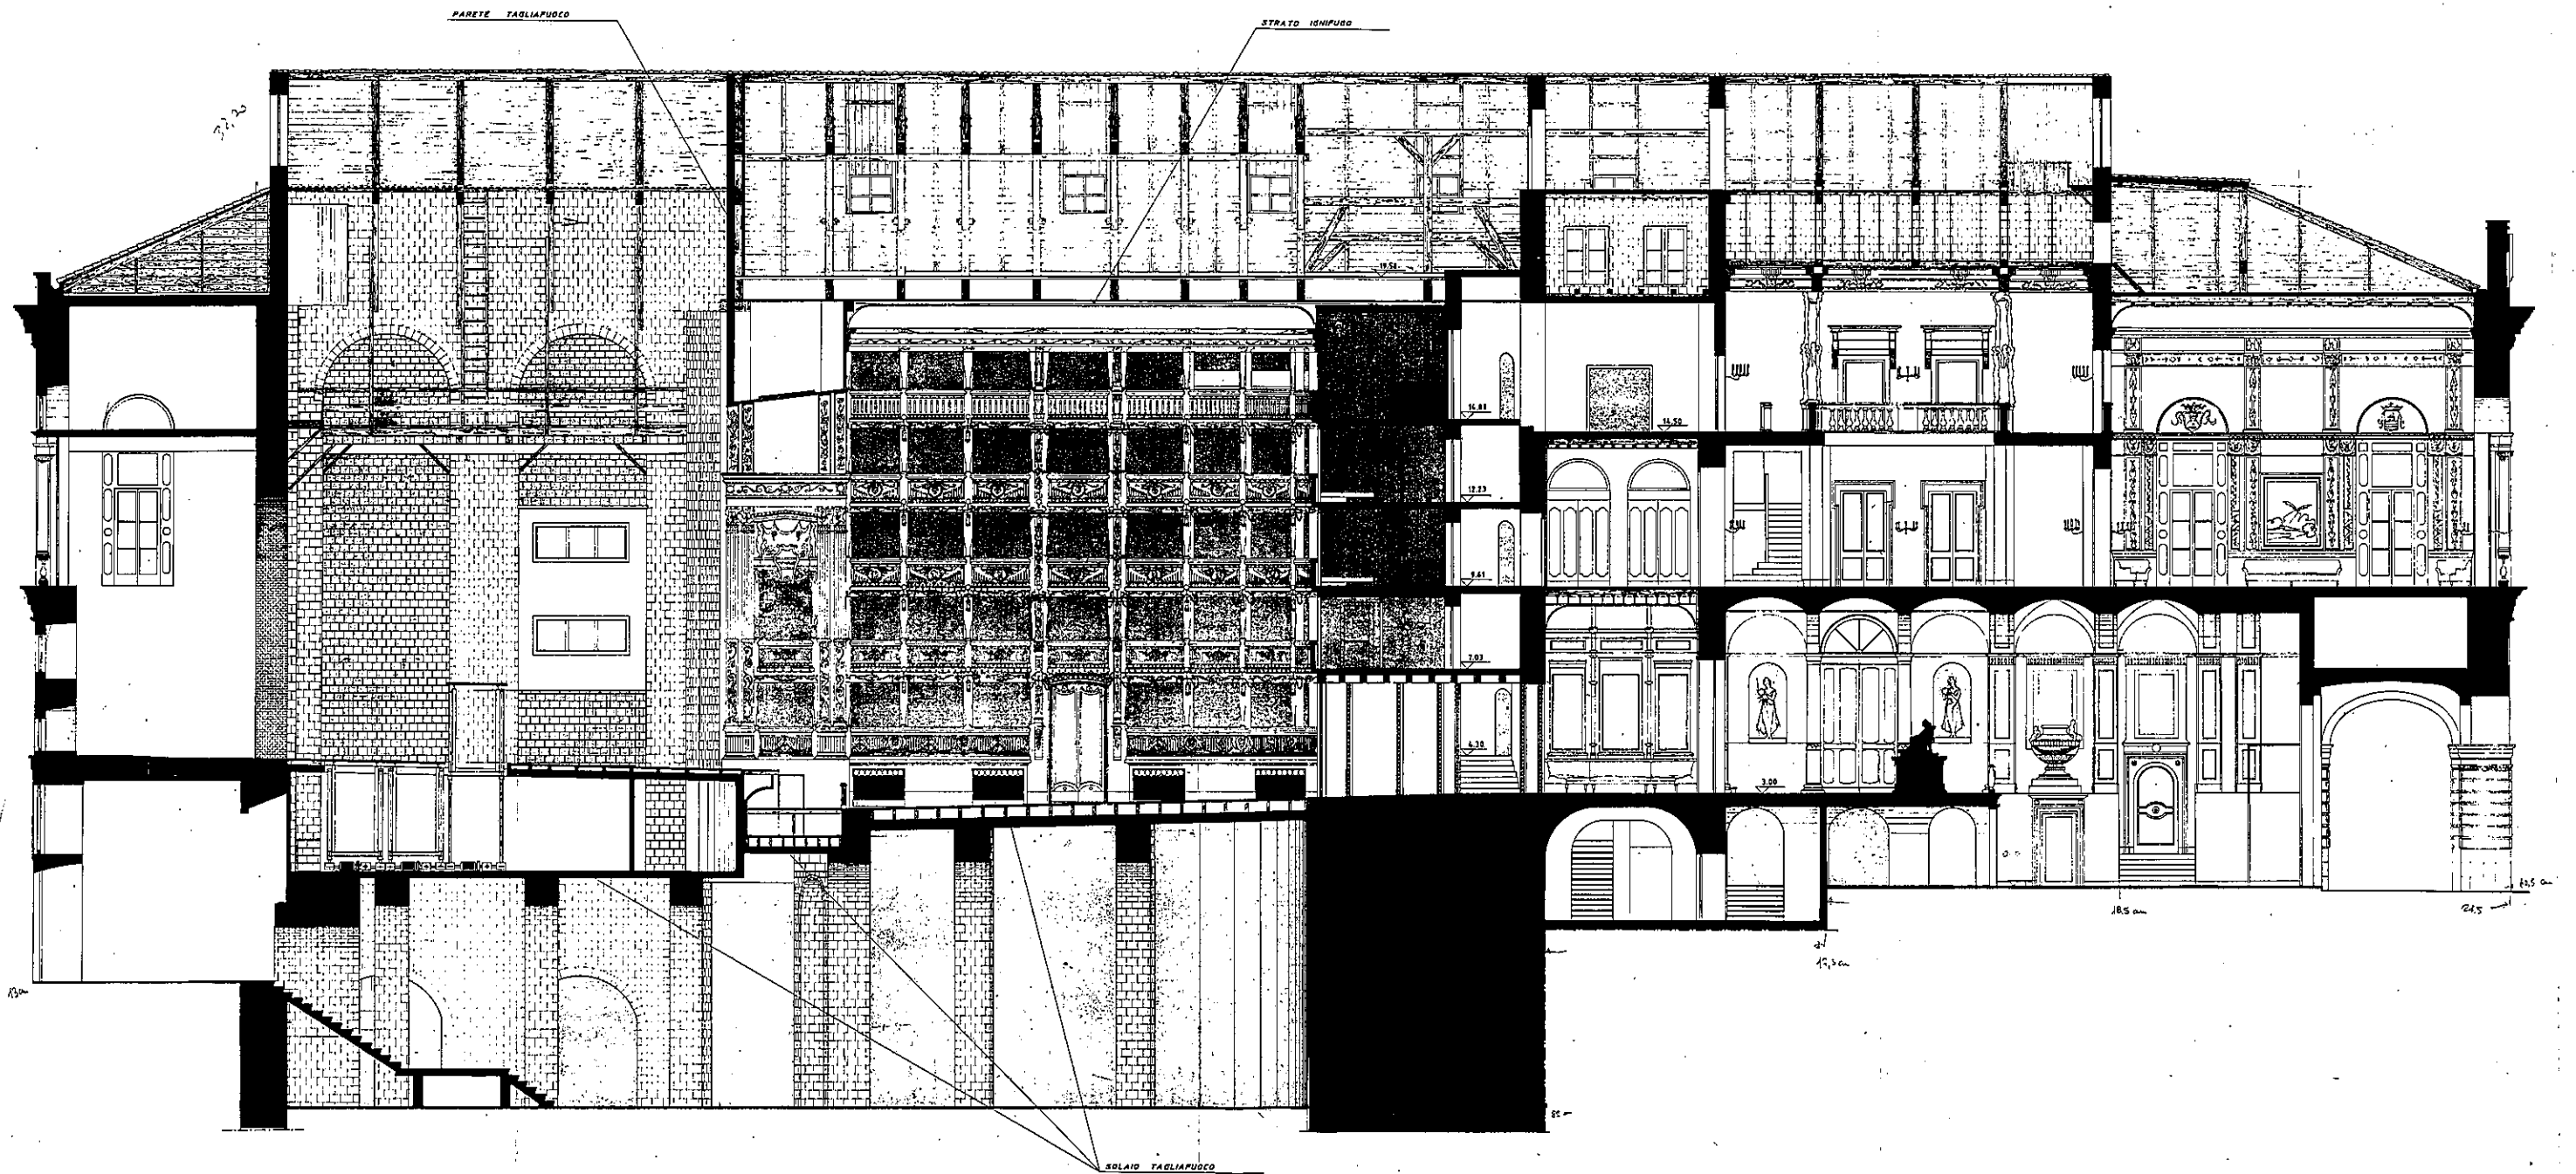

sex. (6)

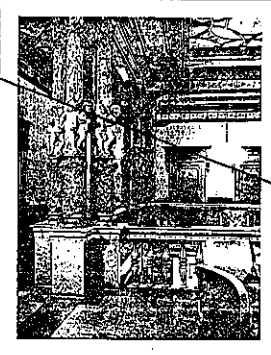

SI PREVEDE IL RIPRISTINO CON GLI ELEMENTI ORIGINALI RITROVATI NEI EGZOTISTTI

NSP

