

COMPARTO EDIFICATORIO CR_26

COMUNE DI SALERNO

P.U.A. - CR_26

SPAZIO RISERVATO ALL'ENTE

Visti / Approvazioni

Comune di Salerno
Prot. E. N. 8155892 13/06/2022 16:08
C1a - 10.1

20220155892000

COMMITTENTE

Intesa Immobiliare S.r.l.

PROGETTAZIONE URBANISTICA

Ing. Gerardo Cappelletto

Via G. Cardillo 5 - 84127 Salerno
Tel. 089 754658 - email: cardillo.gerardo@gmail.com

Arch. Giuseppe Giordano

Via G. Cardillo 5 - 84127 Salerno
Tel. 089 543210 - email: giordano.giuseppe@gmail.com

PROGETTAZIONE ARCHITETTONICA

Arch. Annarita Aversa

Via Pienza, 10 - Salerno
Tel. 02 90811205 - email: studio@architettonicaannarita.com

PROGETTAZIONE PAESAGGISTICA

Arch. Vera Scaccabarozzi

Via A. Piva, 25 - Minopoli (CS)
Tel. 0131 74215 - email: vera.scaccabarozzi@gmail.com

Tavola

Elaborato


Scala

PA7.2

PROGETTO
TIPOLOGIE EDILIZIE:
Prospetto "B" - Via Pienza
Prospetto "D" - Laterale

1:200

REV.	DATA	DESCRIZIONE MODIFICA
0	Maggio 2019	Emissione
1	Aprile 2021	Rimozione per parere negativo RFI
2		

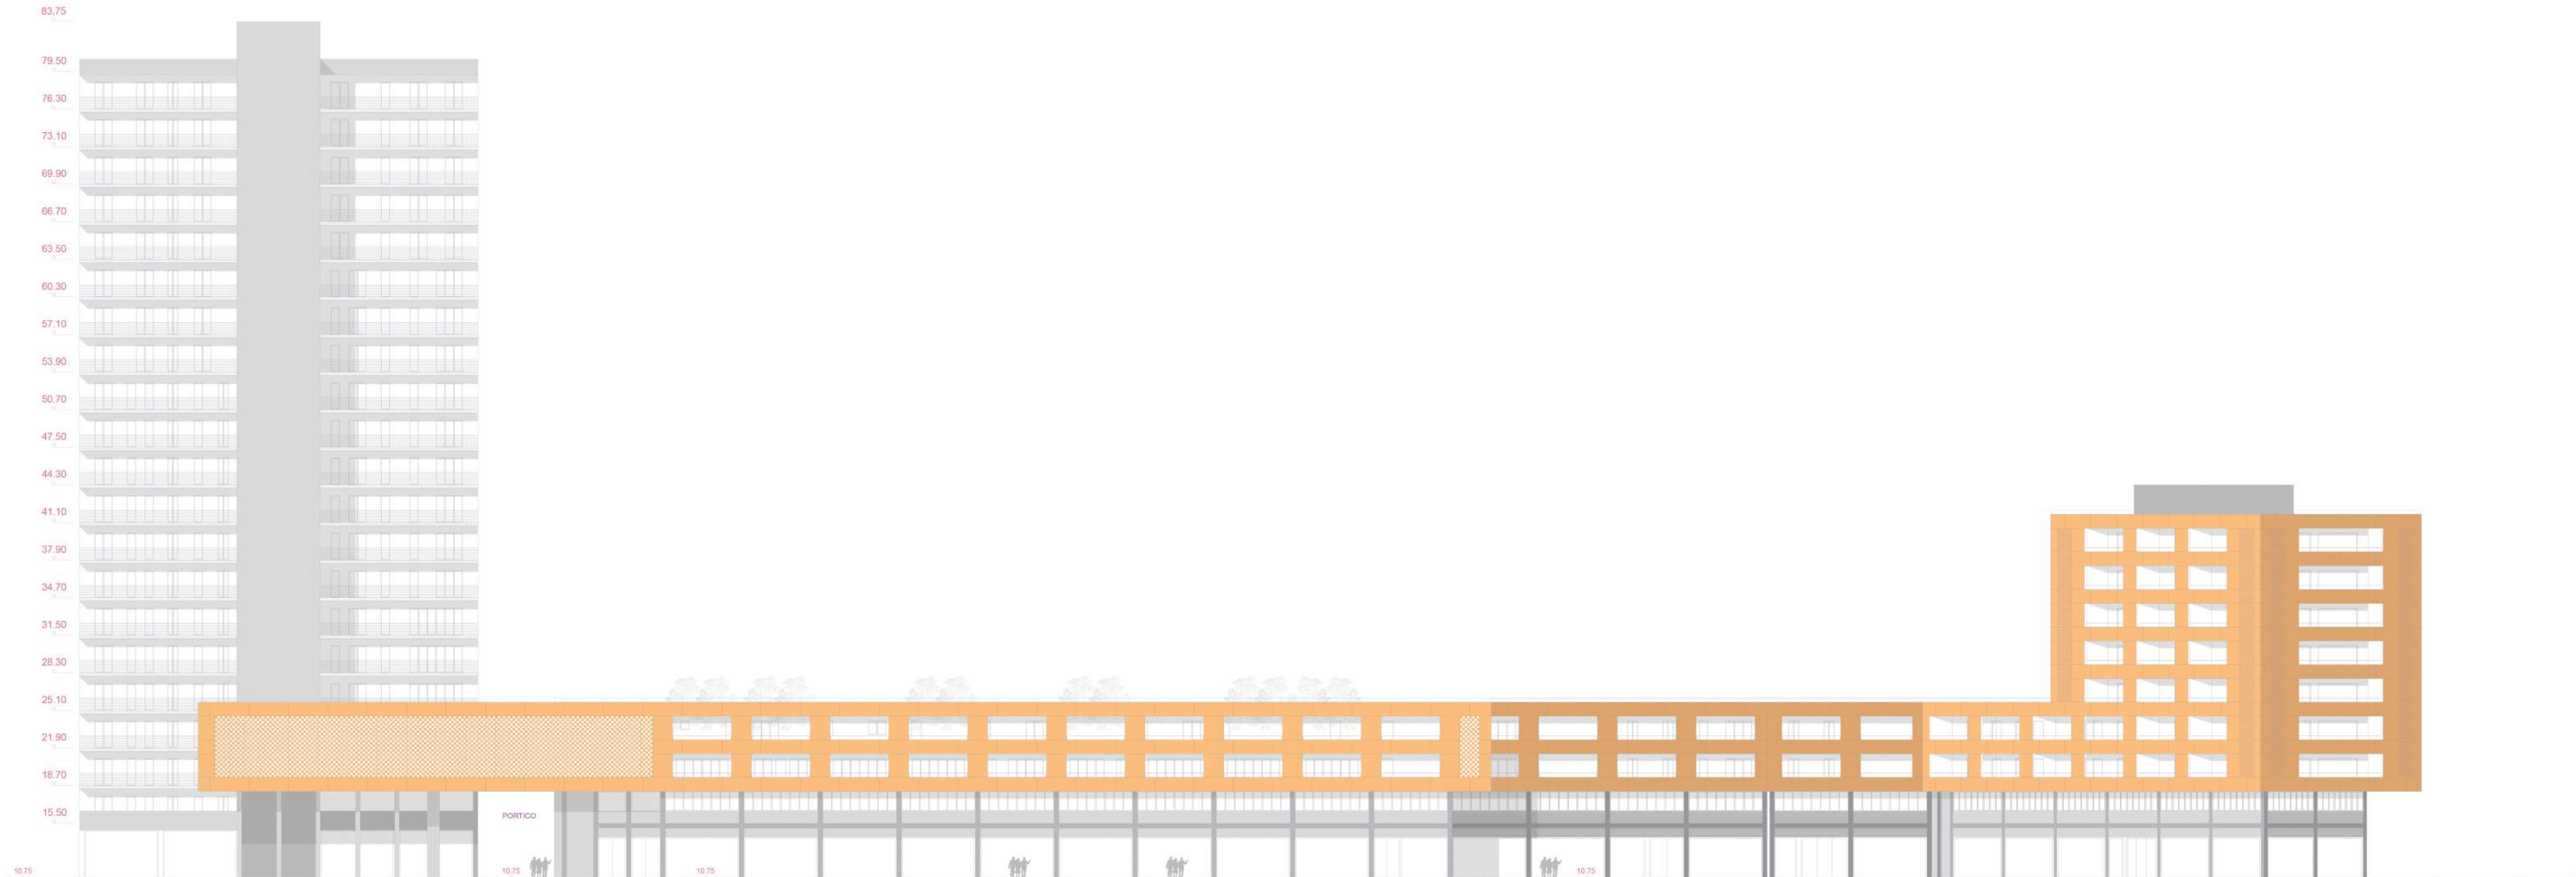

PROGETTO - PROSPETTO "B" VIA PICIENZA - 1:200



PROGETTO - PROSPETTO "D" "SCALA A"
VIA PICIENZA - 1:200