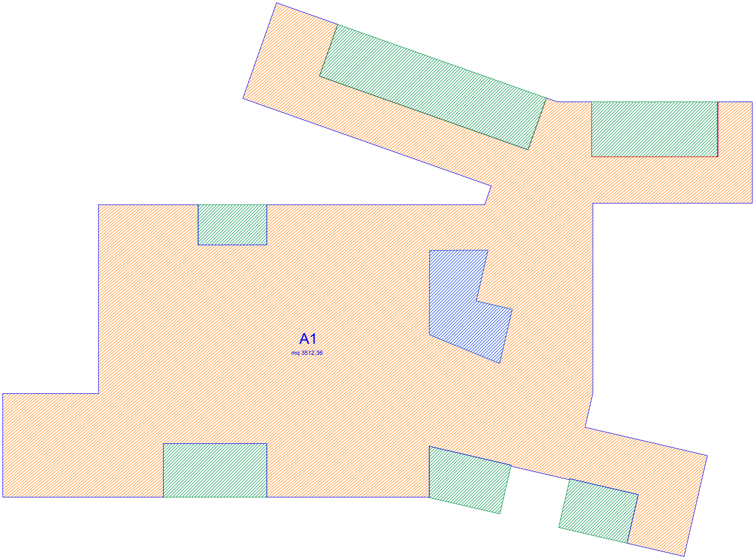
A1
mq 3512,36

tabella SLS - fab.A - LIVELLO 1					volume
	metri	metri	mq	h - metri	mc
A1			3512,36		
PRODUTTIVO			**3512,36**	5,00	17561,80
SA2			692,00	5,00	3460,00
					21021,80
SNR2			**126,22**		

LIVELLO 1 quota +1.20

tabella SLS - fab.B - LIVELLO 2					volume
	metri	metri	mq	h - metri	mc
A2	11,80	4,85	57,23		
B2	4,50	6,45	29,03		
C2	13,70	11,80	161,66		
D2	6,45	5,71	36,83		
E2	1,10	6,45	3,55		
F2	2,01	11,80	11,86		
G2	9,30	11,80	109,74		
H2	4,20	5,75	24,15		
I2	4,95	11,80	58,41		
PRODUTTIVO			**492,45**	4,00	1969,80
SA2			269,27	4,00	1077,08
					3046,88
SNP2			**615,83**		

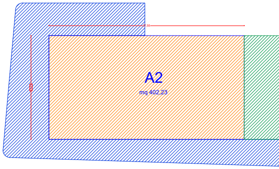

tabella SLS - fab.A - LIVELLO 2					volume
	metri	metri	mq	h - metri	mc
A2	14,60	27,55	402,23		
B2	14,60	21,76	317,70		
PRODUTTIVO			**719,93**	4,00	2879,70
SA2			645,98	4,00	2583,92
					5463,62
SNR2			**0,00**		

piazza superiore **LIVELLO**

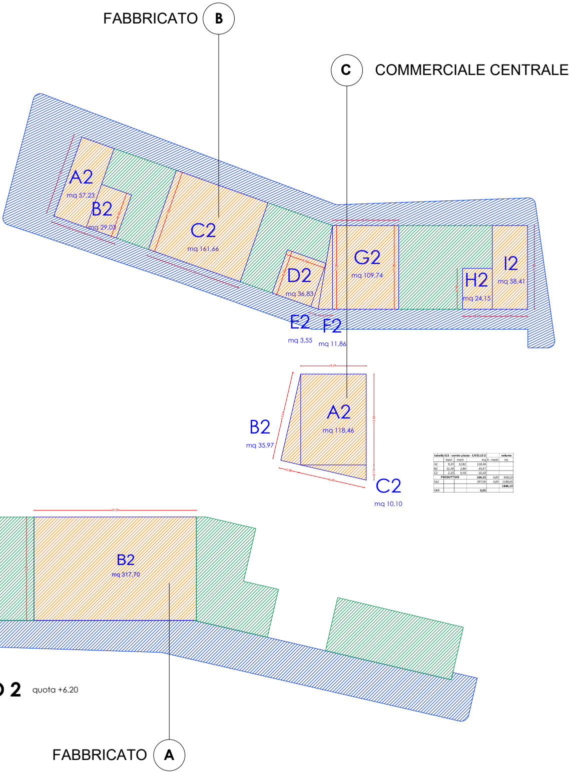
FABBRICATO B
C
COMMERCIALE CENTRALE
A2
mq 57,23
B2
mq 29,03
C2
mq 161,66
D2
mq 36,83
G2
mq 109,74
H2
mq 24,15
I2
mq 58,41
E2
mq 3,55
F2
mq 11,86
A2
mq 118,46
B2
mq 35,97
C2
mq 10,10
B2
mq 317,70
FABBRICATO A

2 quota +6.20

tabella SLS - centro piazza - LIVELLO 2					volume
	metri	metri	mq	h - metri	mc
A2	9,24	12,82	118,46		
B2	12,49	2,88	35,97		
C2	2,13	9,48	10,10		
PRODUTTIVO			**164,52**	4,00	658,10
SA2			297,00	4,00	1188,00
					1846,10
SNR			**0,00**		

tabella SLS - fab.A - LIVELLO 6					volume
	metri	metri	mq	h - metri	mc
A6	9,80	5,46	53,51		
B6	7,04	10,86	76,45		
C6	10,86	9,06	98,39		
D6	6,91	1,34	9,26		
E6	7,20	0,68	4,90		
F6	0,66	5,38	3,55		
G6	5,09	1,34	6,82		
H6	5,44	5,66	30,79		
I6	2,83	5,64	15,96		
L6	10,47	7,66	80,20		
M6	5,06	5,66	28,64		
N6	10,04	12,82	128,71		
O6	2,00	5,84	11,68		
P6	6,26	12,82	80,25		
RESIDENZIALE			**629,12**	3,40	2139,00
SA6			108,30	3,40	368,22
					2507,22
SNR6			**856,21**		

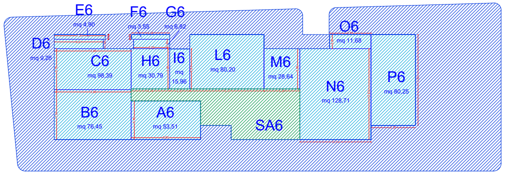
E6
mq 4,90
F6
mq 3,55
G6
mq 6,82
D6
mq 9,26
O6
mq 11,68
C6
mq 98,39
H6
mq 30,79
I6
mq 15,96
L6
mq 80,20
M6
mq 28,64
N6
mq 128,71
P6
mq 80,25
B6
mq 76,45
A6
mq 53,51
SA6

LIVELLO 6 quota +20.40

tabella SLS - fab.A - LIVELLO 5					volume
	metri	metri	mq	h - metri	mc
A5	9,70	5,46	52,96		
B5	4,20	7,16	30,07		
C5	7,40	14,82	109,67		
D5	4,40	5,65	24,82		
E5	7,65	5,04	38,61		
F5	5,65	2,83	15,96		
G5	7,65	10,47	80,10		
RESIDENZIALE			**352,18**	3,40	1197,42
H5	5,66	9,25	52,34		
I5	0,63	5,62	3,54		
L5	16,83	2,05	34,50		
M5	16,20	10,78	174,64		
N5	2,00	5,24	10,48		
O5	4,80	7,16	34,37		
PRODUTTIVO			**309,86**	3,40	1053,54
SA5			107,61	3,40	365,87
					2616,83
SNR5			**1246,87**		

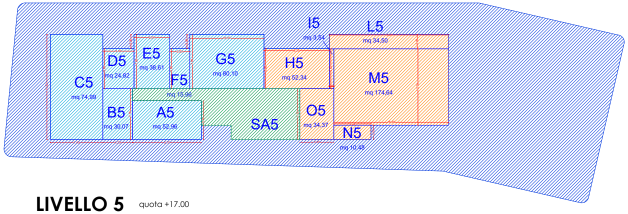
I5
mq 3,54
L5
mq 34,50
D5
mq 24,82
E5
mq 38,61
G5
mq 80,10
H5
mq 52,34
M5
mq 174,64
C5
mq 74,99
F5
mq 15,96
B5
mq 30,07
A5
mq 52,96
SA5
O5
mq 34,37
N5
mq 10,48

LIVELLO 5 quota +17.00

tabella SLS - fab.A - LIVELLO 4					volume
	metri	metri	mq	h - metri	mc
A4	9,70	5,46	52,96		
B4	14,82	11,60	171,91		
C4	7,65	0,94	7,20		
D4	7,12	5,65	40,21		
E4	7,66	10,47	80,20		
F4	5,06	5,65	28,59		
G4	4,16	10,82	45,01		
H4	5,38	12,82	68,97		
I4	10,16	4,36	44,30		
L4	2,00	4,85	9,70		
RESIDENZIALE			**549,06**	3,40	1866,79
M4	9,10	14,82	134,86		
N4	7,56	5,20	39,31		
O4	9,54	14,82	141,38		
PRODUTTIVO			**315,56**	3,40	1072,89
SA4			163,92	3,40	557,33
					3497,02
SNR4			**1335,00**		

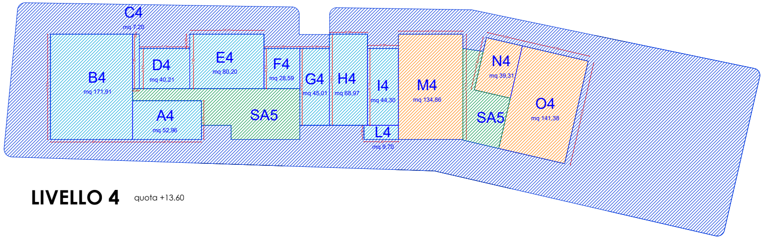
C4
mq 7,20
B4
mq 171,91
D4
mq 40,21
E4
mq 80,20
F4
mq 28,59
G4
mq 45,01
H4
mq 68,97
I4
mq 44,30
M4
mq 134,86
N4
mq 39,31
O4
mq 141,38
A4
mq 52,96
SA5
SA5
L4
mq 9,70

LIVELLO 4 quota +13.60

tabella SLS - fab.A - LIVELLO 3					volume
	metri	metri	mq	h - metri	mc
A3	5,46	9,70	52,96		
B3	4,11	12,82	52,69		
C3	7,49	14,82	111,00		
D3	5,66	23,60	133,58		
E3	5,08	2,00	10,16		
F3	9,97	2,00	19,94		
G3	10,82	4,16	45,01		
H3	4,89	12,82	62,69		
I3	13,95	14,82	206,74		
RESIDENZIALE			**694,77**	3,40	2362,22
L3	7,56	5,20	39,31		
M3	14,82	13,95	206,74		
N3	12,82	3,90	50,00		
O3	5,60	7,66	42,90		
P3	0,45	7,16	3,22		
Q3	7,16	0,45	3,22		
R3	12,82	2,70	34,61		
S3	14,82	5,50	81,51		
PRODUTTIVO			**461,51**	3,40	1569,14
SA3			197,58	3,40	557,33
					2126,47
SNR3			**1236,00**		

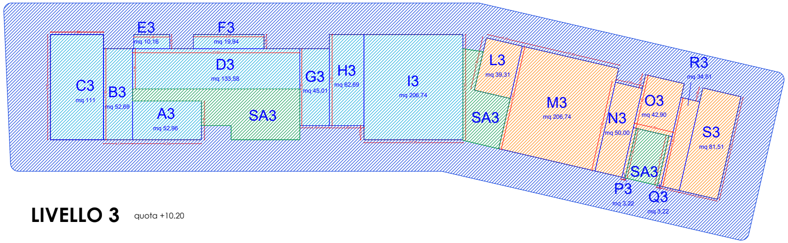
E3
mq 10,16
F3
mq 19,94
D3
mq 133,58
C3
mq 111
B3
mq 52,69
A3
mq 52,96
SA3
G3
mq 45,01
H3
mq 62,69
I3
mq 206,74
L3
mq 39,31
SA3
M3
mq 206,74
N3
mq 50,00
O3
mq 42,90
R3
mq 34,61
S3
mq 81,51
SA3
P3
mq 3,22
Q3
mq 3,22

LIVELLO 3 quota +10.20

tabella SLS - fab.A - LIVELLO 10					volume
	metri	metri	mq	h - metri	mc
A10	21,16	5,46	115,53		
B10	8,24	1,70	14,01		
C10	3,52	1,66	5,84		
D10	7,70	5,52	42,50		
E10	6,17	5,66	34,91		
F10	2,50	7,66	19,15		
G10	3,10	5,66	17,55		
H10	7,66	6,00	45,96		
I10	4,45	2,83	12,59		
L10	2,83	4,35	12,31		
M10	4,90	2,81	13,77		
N10	5,06	10,36	52,42		
O10	5,08	4,46	22,66		
RESIDENZIALE			**409,21**	3,40	1391,30
SA10			100,62	3,40	342,11
					1733,41
SNR10			**600,00**		

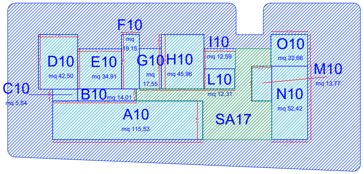
F10
mq 19,15
D10
mq 42,50
E10
mq 34,91
G10
mq 17,55
H10
mq 45,96
I10
mq 12,59
L10
mq 12,31
O10
mq 22,66
M10
mq 13,77
N10
mq 52,42
C10
mq 5,84
B10
mq 14,01
A10
mq 115,53
SA17

LIVELLO 10 quota +34.00

tabella SLS - fab.A - LIVELLO 9					volume
	metri	metri	mq	h - metri	mc
A9	5,47	9,60	52,51		
B9	8,14	12,81	104,27		
C9	14,83	5,52	81,86		
D9	14,00	5,64	78,96		
E9	11,44	2,02	23,11		
F9	14,82	7,36	109,08		
RESIDENZIALE			**449,79**	3,40	1529,29
SA9			114,38	3,40	388,89
					1918,18
SNR9			**513,67**		

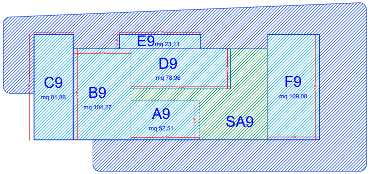
E9 mq 23,11
C9
mq 81,86
B9
mq 104,27
D9
mq 78,96
A9
mq 52,51
SA9
F9
mq 109,08

LIVELLO 9 quota +30.60

tabella SLS - fab.A - LIVELLO 8					volume
	metri	metri	mq	h - metri	mc
A8	9,40	5,46	51,32		
B8	1,70	14,82	25,19		
C8	6,54	12,80	83,71		
D8	5,52	14,82	81,81		
E8	7,66	9,74	74,61		
F8	5,64	9,22	52,00		
G8	9,80	7,66	75,07		
H8	7,16	9,66	69,17		
RESIDENZIALE			**512,88**	3,40	1743,79
SA8			85,43	3,40	290,46
					2034,25
SNR8			**670,03**		

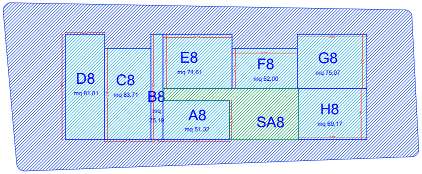
D8
mq 81,81
C8
mq 83,71
B8
mq 25,19
E8
mq 74,61
F8
mq 52,00
G8
mq 75,07
A8
mq 51,32
SA8
H8
mq 69,17

LIVELLO 8 quota +27.20

tabella SLS - fab.A - LIVELLO 7					volume
	metri	metri	mq	h - metri	mc
A7	14,10	5,46	76,99		
B7	11,38	7,00	79,66		
C7	7,82	13,56	106,04		
D7	7,66	9,64	73,84		
E7	5,64	5,66	31,92		
F7	14,82	9,66	143,16		
RESIDENZIALE			**511,61**	3,40	1739,48
SA7			141,45	3,40	480,93
					2220,41
SNR7			**715,66**		

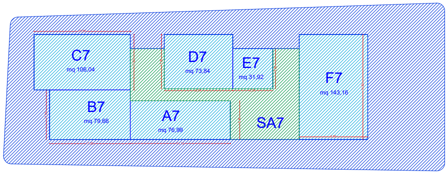
C7
mq 106,04
D7
mq 73,84
E7
mq 31,92
F7
mq 143,16
B7
mq 79,66
A7
mq 76,99
SA7

LIVELLO 7 quota + 23.80

tabella SLS - fab.A - LIVELLO 14					volume
	metri	metri	mq	h - metri	mc
A14	2,10	1,30	2,73		
B14	5,36	7,16	38,38		
C14	7,82	4,60	35,97		
D14	7,66	9,56	73,23		
E14	5,06	5,46	27,63		
F14	10,56	7,56	79,83		
G14	5,51	1,80	9,92		
LOGGIA 14			94,00		
RESIDENZIALE			**361,69**	3,40	1229,74
SA14			103,85	3,40	353,09
					1582,83
SNR14			**417,96**		

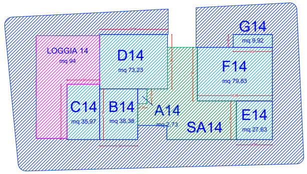
G14
mq 9,92
LOGGIA 14
mq 94
D14
mq 73,23
F14
mq 79,83
C14
mq 35,97
B14
mq 38,38
A14
mq 2,73
SA14
E14
mq 27,63

LIVELLO 14 quota +47.60

tabella SLS - fab.A - LIVELLO 13					volume
	metri	metri	mq	h - metri	mc
A13	5,46	2,50	13,65		
B13	14,82	7,06	104,63		
C13	7,82	4,60	35,97		
D13	2,50	7,66	19,15		
E13	9,36	5,50	51,48		
F13	5,06	14,82	74,99		
LOGGIA 13			94,00		
RESIDENZIALE			**393,87**	3,40	1339,16
SA13			88,12	3,40	299,61
					1638,77
SNR13			**481,45**		

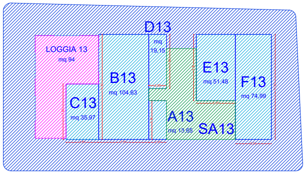
D13
mq 19,15
LOGGIA 13
mq 94
B13
mq 104,63
E13
mq 51,48
F13
mq 74,99
C13
mq 35,97
A13
mq 13,65
SA13

LIVELLO 13 quota +44.20

tabella SLS - fab.A - LIVELLO 12					volume
	metri	metri	mq	h - metri	mc
A12	8,80	5,47	48,14		
B12	14,83	9,86	146,22		
C12	13,00	7,66	99,58		
D12	2,40	9,36	22,46		
E12	5,06	14,78	74,79		
RESIDENZIALE			**391,19**	3,40	1330,05
SA12			97,97	3,40	333,10
					1663,15
SNR12			**451,35**		

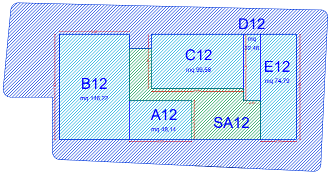
D12
mq 22,46
C12
mq 99,58
B12
mq 146,22
E12
mq 74,79
A12
mq 48,14
SA12

LIVELLO 12 quota +40.80

tabella SLS - fab.A - LIVELLO 11					volume
	metri	metri	mq	h - metri	mc
A11	16,85	7,70	129,75		
B11	7,12	18,66	132,86		
C11	7,66	8,20	62,81		
D11	10,71	7,66	82,04		
E11	7,86	1,70	13,36		
F11	5,06	5,46	27,63		
RESIDENZIALE			**448,44**	3,40	1524,71
SA11			64,69	3,40	219,95
					1744,66
SNR11			**486,00**		

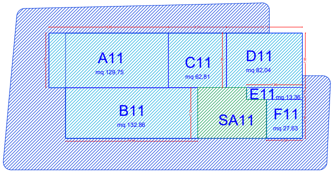
A11
mq 129,75
C11
mq 62,81
D11
mq 82,04
E11 mq 13,36
B11
mq 132,86
SA11
F11
mq 27,63

LIVELLO 11 quota +37.40

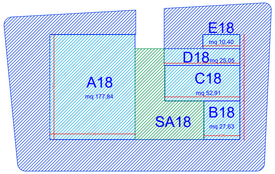
E18
mq 10,40
D18
mq 25,05
A18
mq 177,84
C18
mq 52,91
SA18
B18
mq 27,63

tabella SLS - fab.A - LIVELLO 18					volume
	metri	metri	mq	h - metri	mc
A18	12,00	14,82	177,84		
B18	5,06	5,46	27,63		
C18	10,56	5,01	52,91		
D18	10,66	2,35	25,05		
E18	5,20	2,00	10,40		
RESIDENZIALE			**293,82**	3,40	999,00
SA18			83,63	3,40	284,34
					1283,34
SNR18			**423,00**		

LIVELLO 18 quota +61.20

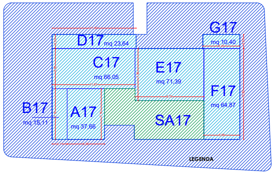
D17
mq 23,64
G17
mq 10,40
C17
mq 66,05
E17
mq 71,39
F17
mq 64,87
B17
mq 15,11
A17
mq 37,66
SA17
LEGENDA

tabella SLS - fab.A - LIVELLO 17					volume
	metri	metri	mq	h - metri	mc
A17	5,26	7,16	37,66		
B17	2,11	7,16	15,11		
C17	5,66	11,67	66,05		
D17	2,00	11,82	23,64		
E17	7,36	9,70	71,39		
F17	5,06	12,82	64,87		
G17	2,00	5,20	10,40		
RESIDENZIALE			**289,12**	3,40	983,02
SA17			75,35	3,40	256,19
					1239,21
SNR17			**467,58**		

LIVELLO 17 quota +57.80

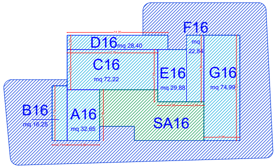
F16
mq 22,84
D16
mq 28,40
C16
mq 72,22
E16
mq 29,88
G16
mq 74,99
B16
mq 16,25
A16
mq 32,65
SA16

tabella SLS - fab.A - LIVELLO 16					volume
	metri	metri	mq	h - metri	mc
A16	4,56	7,16	32,65		
B16	2,11	7,70	16,25		
C16	5,66	12,76	72,22		
D16	2,00	14,20	28,40		
E16	4,06	7,36	29,88		
F16	2,44	9,36	22,84		
G16	5,06	14,82	74,99		
RESIDENZIALE			**277,23**	3,40	942,57
SA16			84,38	3,40	286,89
					1229,47
SNR16			**323,38**		

LIVELLO 16 quota +54.40

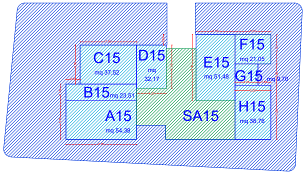
C15
mq 37,52
D15
mq 32,17
E15
mq 51,48
F15
mq 21,05
G15
mq 9,70
B15
mq 23,51
A15
mq 54,38
SA15
H15
mq 38,76

tabella SLS - fab. A - LIVELLO 15					volume
	metri	metri	mq	h - metri	mc
A15	9,96	5,46	54,38		
B15	2,36	9,96	23,51		
C15	5,50	7,96	43,78		
D15	4,20	6,16	25,87		
E15	9,36	5,50	51,52		
F15	5,06	4,16	21,05		
G15	3,23	3,00	9,70		
H15	5,06	7,66	38,76		
RESIDENZIALE			**268,57**	3,40	913,13
SA15			105,74	3,40	359,52
					1272,65
SNR15			**524,40**		

LIVELLO 15 quota +51.00

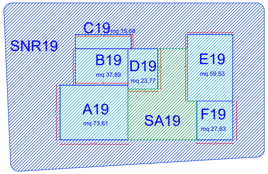
SNR19
C19
mq 15,68
B19
mq 37,89
D19
mq 23,77
E19
mq 59,53
A19
mq 73,61
SA19
F19
mq 27,63

tabella SLS - fab.A - LIVELLO 19					volume
	metri	metri	mq	h - metri	mc
A19	9,56	7,70	73,61		
B19	7,40	5,12	37,89		
C19	7,84	2,00	15,68		
D19	4,20	5,66	23,77		
E19	9,36	6,36	59,53		
F19	5,06	5,46	27,63		
RESIDENZIALE			**238,11**	3,40	809,57
SA19			91,01	3,40	309,43
					1119,01
SNR19			**491,00**		

LIVELLO 19 quota +64.60

INDICI E PARAMETRI URBANISTICI DI PROGETTO STANDARD DEL PIANO DI ATTUAZIONE		
AT_PS7		PROGETTO
Superficie Territoriale AT_PS7	**mq**	**38.371,00**
Superficie Fondiaria	**mq**	**11.400,00**
di cui:		
- Superficie fondiaria Lotto F1 (nuova costruzione)	mq	11.400,00
Superficie Lorda di Solaio (SLS)		**20.276,90**
di cui:		
- SLS residenziale	mq	7.070,66
- SLS terziario-commerciale	mq	13.206,23
Volume vuoto per pieno Totale	**mc**	**93.939,24**
di cui:		
- Volume residenziale	mc	23.186,55
- Volume terziario-commerciale	mc	58.704,69
- Volume parcheggi privati residenze e uffici	mc	12.048,00
Indice Urbanistico (IU)		**0,55**
Parcheggi pertinenziali	**mq**	**6.420,00**
Parcheggi Commerciale M2 A/M	**mq**	**2.500,00**
Altezza massima in progetto(tav. PA10)	**mt**	**mt 68,00**
Distanza minima tra fabbricati (RUEC art.53 c.01 – tav. PA02)	**mt**	**mt 21,78**
Nuovi abitanti (SLS res.le/32,6 mq)	**n.**	**n. 227,00**
Standard a verde attrezzato (da cedere al Comune nella AT - tav. PA1)	**mq**	**8300**
Standard a parcheggio (da cedere al Comune nella AT - tav. PA1)	**mq**	**6594**
Standard urb.ne secondaria (da cedere al Comune nella AT - tav. PA1)	**mq**	**1760**
Indice di permeabilità (Sup. permeabile/sup. territoriale)		**0,2**
Indice di alberature (Ia)		**60/ha**

tabella SLS - COMPARTO CPS_7 - residenziale/produttivo											
			RES.SLS	**PRO.SLS**	**SLS totale**						
			mq	mq	mq						
SLS POTENZIALE			**7.441,46**	**13.819,85**	**21.261,31**						
			35,00%	65,00%	100%						
tabella SLS - COMMERCIALE PT +1,20 (media distribuzione - produttivo)											
	livello	**piano**	**RES.SLS**	**PRO.SLS**		**SNR**	**SLS collegamenti**	**altezza**	**volume complessivo**	**volume per parcheggi pertinenziali**	**fabbisogno parcheggi M2 A/M** (sup. netta vendita mq*1,5)
			mq	mq		mq	mq	m	mc	mc	mq
commerciale +1,20	1	PT		812,36		126,22	692,00	5,00	7.521,80	4.061,80	
commerciale +1,20 M2 A/M	1	PT		2.700,00		0,00	0,00	5,00	13.500,00		
sup. netta di vendita M2 A/M				1.550,00				5,00			**2.325,00**
PIAZZA PT - corpo C				**812,36**					**7.521,80**	**4.061,80**	**406,18**
tabella SLS - COMMERCIALE P1 + 6,20 PIAZZA SUPERIORE - produttivo											
	livello	**piano**	**RES.SLS**	**PRO.SLS**		**SNR**	**SLS collegamenti**	**altezza**	**volume complessivo**	**volume per parcheggi pertinenziali**	**fabbisogno parcheggi pertinenziali** (1mq/10mc)
			mq	mq		mq	mq	m	mc	mc	mq
commerciale +6,20 (fabbr. A)	2	P1		719,93		0,00	645,98	4,00	5.463,62	2.879,70	
commerciale +6,20 (fabbr. B)	2	P1		492,45		615,83	269,27	4,00	3.046,88	1.969,80	
commerciale +6,20 (centrale)	1	P1		164,52				4,00	658,10	658,10	
PIAZZA P1 - corpo D				**1.376,90**					**9.168,60**	**5.507,60**	**550,76**
tabella SLS - TORRE A - residenziale/produttivo											
	livello	**piano**	**RES.SLS**	**PRO.SLS**		**SNR**	**SLS collegamenti**	**altezza**	**volume complessivo**	**volume per parcheggi pertinenziali**	**fabbisogno parcheggi pertinenziali** (1mq/10mc)
			mq	mq		mq	mq	m	mc	mc	mq
uffici e servizi	3	P2	694,77	461,51		1.236,00	197,58	3,40	4.603,13	3.931,36	
residenze e servizi	4	P3	549,06	315,56		1.335,00	163,92	3,40	3.497,02	2.939,69	
residenze e servizi	5	P4	352,18	309,86		1.246,87	107,61	3,40	2.616,83	2.250,96	
residenze	6	P5	629,12			856,21	108,30	3,40	2.507,22	2.139,00	
residenze	7	P6	511,61			715,66	141,45	3,40	2.220,41	1.739,48	
residenze	8	P7	512,88			670,03	85,43	3,40	2.034,26	1.743,80	
residenze	9	P8	449,79			513,67	114,38	3,40	1.918,18	1.529,29	
residenze	10	P09	409,21			600,00	100,62	3,40	1.733,41	1.391,30	
residenze	11	P10	448,44			486,00	64,69	3,40	1.744,66	1.524,71	
residenze	12	P11	391,19			451,35	97,97	3,40	1.663,15	1.330,05	
residenze	13	P12	393,87			483,45	88,12	3,40	1.638,77	1.339,16	
residenze	14	P13	361,69			417,96	103,85	3,40	1.582,83	1.229,74	
residenze	15	P14	268,57			524,40	105,74	3,40	1.272,65	913,13	
residenze	16	P15	277,23			323,38	84,38	3,40	1.229,47	942,57	
residenze	17	P16	289,12			467,58	75,35	3,40	1.239,21	983,02	
residenze	18	P17	293,82			423,00	83,63	3,40	1.283,34	999,00	
residenze	19	P18	238,11			491,00	91,01	3,40	1.119,01	809,57	
FABBR. A tot.			**7.070,66**	**1.086,93**		**11.241,56**	**1.814,03**	**57,80**	**33.903,53**	**27.735,83**	**2.773,58**
tabella SLS - TORRE B - produttivo											
	livello	**piano**	**RES.SLS**	**PRO.SLS**		**SNR**	**SLS collegamenti**	**altezza**	**volume complessivo**	**volume per parcheggi pertinenziali**	**fabbisogno parcheggi pertinenziali** (1mq/10mc)
			mq	mq		mq	mq	m	mc	mc	mq
uffici e servizi	3	P2		787,65		617,71	195,64	3,40	3.343,17	2.678,00	
uffici e servizi	4	P3		778,18		655,05	195,64	3,40	3.310,99	2.645,81	
uffici e servizi	5	P4		776,51		581,09	195,64	3,40	3.305,30	2.640,12	
uffici e servizi	6	P5		793,11		596,36	195,64	3,40	3.361,74	2.696,56	
uffici e servizi	7	P6		775,50		579,26	195,64	3,40	3.301,87	2.636,69	
uffici e servizi	8	P7		723,68		647,12	192,12	3,40	3.113,73	2.460,52	
uffici e servizi	9	P8		667,61		630,57	192,70	3,40	2.925,05	2.269,87	
uffici e servizi	10	P9		625,23		607,87	194,65	3,40	2.787,59	2.125,78	
uffici e servizi	11	P10		535,41		667,93	138,45	3,40	2.291,14	1.820,41	
uffici e servizi	12	P11		483,45		505,56	138,45	3,40	2.114,47	1.643,74	
uffici e servizi	13	P12		245,40		703,33	68,20	3,40	1.066,24	834,36	
uffici e servizi	14	P13		38,32		465,54	72,28	3,40	376,02	130,27	
FABBR. B tot.				**7.230,04**		**7.257,39**	**1.975,05**	**40,80**	**31.297,30**	**23.617,50**	**2.361,75**
tabella SLS - TOTALE											
	livello	**piano**	**RES.SLS**	**PRO.SLS**		**SNR**	**SLS collegamenti**	**altezza**	**volume complessivo**	**volume per parcheggi pertinenziali**	**fabbisogno parcheggi pertinenziali** (1mq/10mc)
			mq	mq		mq	mq	m	mc	mc	mq
SLS PROGETTO TOTALE A+B+C+D			**7.070,66**	**13.206,23**	**20.276,90**	**18.498,95**	**3.789,08**		**81.891,24**		
			34,87%	65,13%	100%						
differenza			**-370,80**	**-613,62**							
tabella PARCHEGGI PERTINENZIALI											
	livello	**piano**	**fabbisogno**		**progetto**		**scoperto/coperto**	**altezza**	**volume complessivo**		
			sup. mq		sup. mq			m	mc		
PARCHEGGI COMMERCIALE M2 A/M (1,5*mq sup. vendita)	0	PT	2.325,00		1.800,00		scoperto				
PARCHEGGI COMMERCIALE M2 A/M (1,5*mq sup. vendita)	0	PT	-		530,00		coperto				
PARCHEGGI PERTINENZIALI RESIDENZIALE + UFFICI (1mq/10mc)	-1	PS1	6.092,27		6.420,00		coperto				
PARCHEGGI PRIVATI RESIDENZIALE + UFFICI	-1	PS1	-		4.016,00		coperto	3,00	12.048,00		
VOLUME COMPLESSIVO											
(livelli entro e furoi terra, escluso i parcheggi pertinenziali)											
									mc		
VOLUME PROGETTO TOTALE									**93.939,24**		

LEGENDA

▨	**SLS _ RESIDENZIALE**
▨	**SLS _ PRODUTTIVO**
▨	**SA _ SUPERFICIE ACCESSORIA - COLEGAMENTI VERTICALI ED ORIZZONTALI**
▨	**SNR _ SUPERFICIE NON RESIDENZIALE (BALCONI)**

COMUNE di SALERNO

PROGETTO
COMPARTO EDIFICATORIO AT_PS_7

OGGETTO
PIANO URBANISTICO ATTUATIVO

SOGGETTO ATTUATORE COMMITTENTE
IRGENRE GROUP S.R.L.
VIA CHIOSSETTO N°7 - 20122 MILANO - P.IVA 09629500969

ELABORATO
PIANTE LIVELLI IN ELEVAZIONE - fabbricato A - calcolo superfici e volume

TAVOLA
PA07

REVISIONE **03**
DATA **maggio 2025**
SCALA 1:200

PROGETTO
ghelostudio
architettura e design
arch. Domenico Maria Manzione
arch. Francesco Rizzo

TEAM DI PROGETTAZIONE
ing. Pasquale Cifarelli — REDAZIONE PUA
Spring Project s.r.l. — URBANIZZAZIONI

TIMBRO E FIRMA ENTI

TIMBRO E FIRMA ENTI

TIMBRO E FIRMA TECNICI
2662
2434

TIMBRO E FIRMA COMMITTENTE
IRGENRE GROUP S.r.l.
Via Chiossetto, 7
20122 MILANO
P. IVA / C.F. 09629500969