


Simbolo	Descrizione
	Quadro elettrico (utenza di riferimento indicata in planimetria)
	Canalina metallica di distribuzione impianti elettrici (dimensione indicata in planimetria)
	Canalina metallica di distribuzione impianti speciali (dimensione indicata in planimetria)
	Canalina verticale di distribuzione impianti elettrici e speciali (dimensione indicata in planimetria)
	Pozzetto dimensioni minime 40x40 cm con setto separatore
	Cavidotti Ø 100 FM + Ø 63 Dati

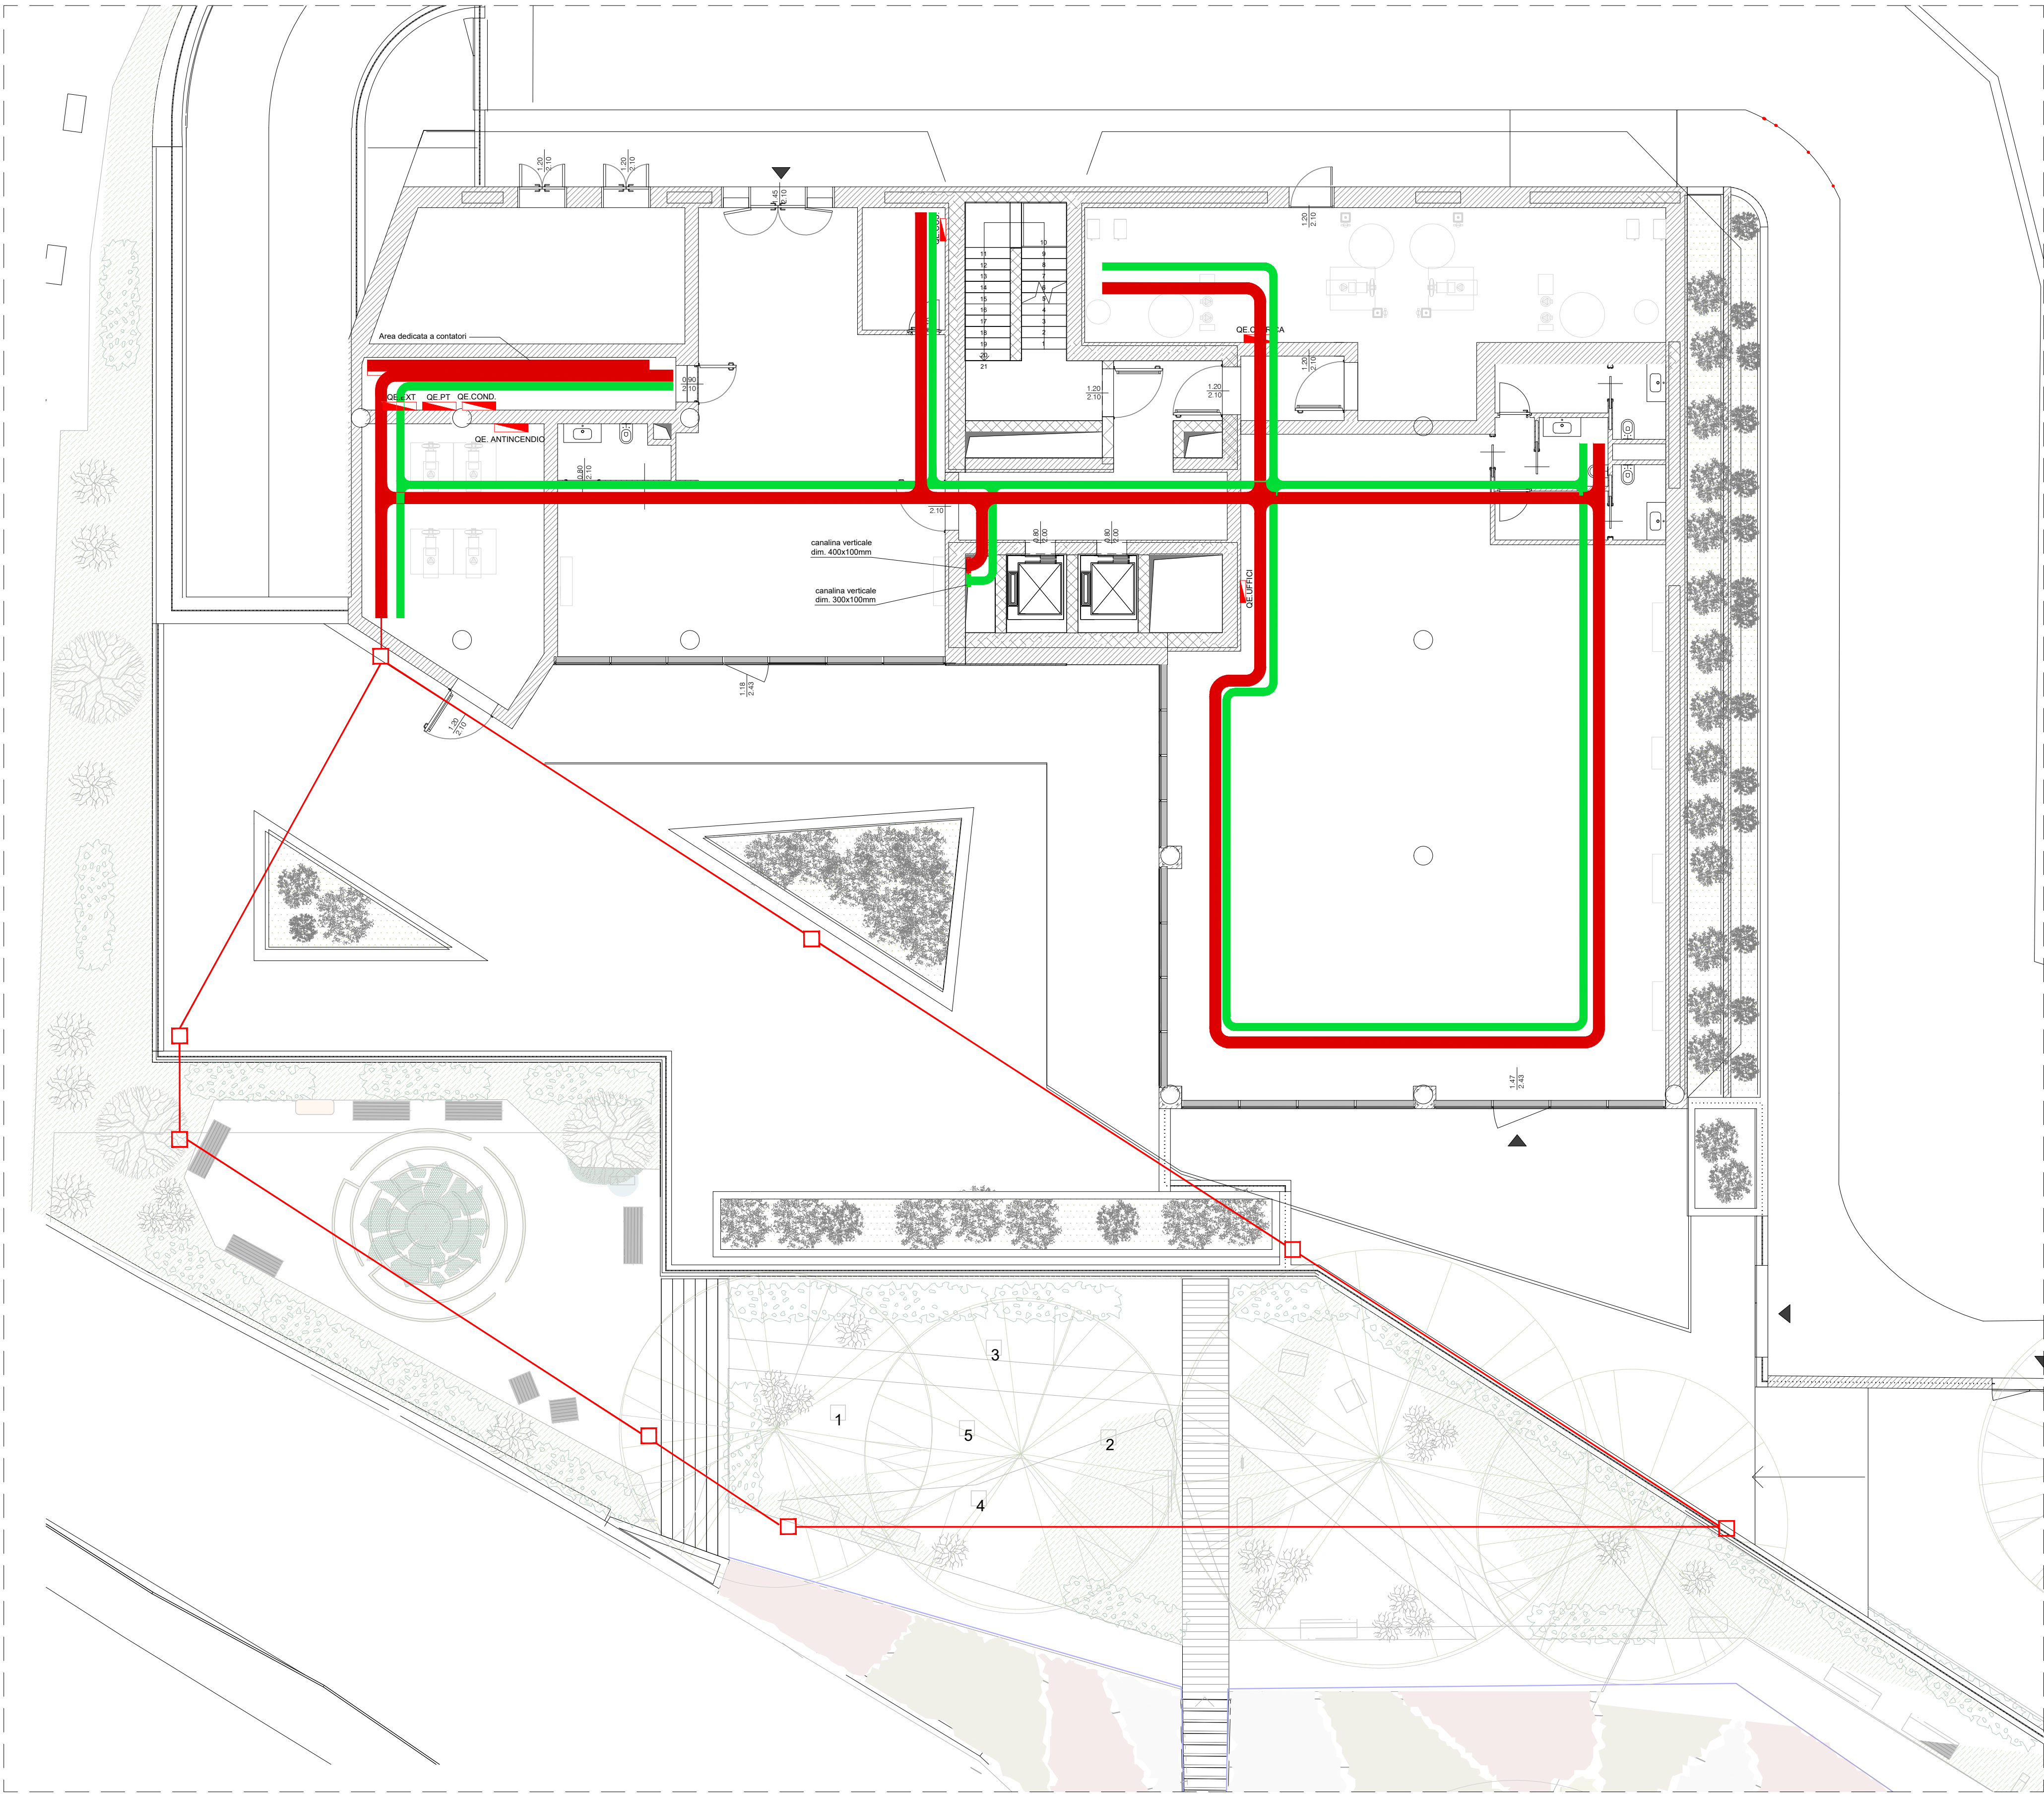

REV/ DATA / DATE:	DESCRIZIONE / DESCRIPTION:	IL RICHIEDENTE	IL PROGETTISTA
		RCS Immobiliare S.r.l. Elio Rainone	DE.TALES Ing. Francesco Paccaniccio Ing. Sara Ambrosio

Committente

RCS IMMOBILIARE S.R.L.  
Piazza del Popolo 18  
00187 Roma, Italia  
T 081 5137104  
PEC: rcsimmobiliare@pec.it

**R.C.S. Immobiliare S.r.l.**  
Piazza del Popolo, 18  
00187 Roma (RM)  
C.F. e P.IVA 04276830652

**DE.TALES**

Progettazione Architettonica

DE.TALES  
Via Aurelio Saffi 9  
20143 Milano, Italia  
T +39 02 4537 1150  
info@detales.it  
PEC: de.tales@legalmail.it

Progettazione Strutturale

FEA TECNICA SRL  
Via Giovanni De Amicis 20 - 86079  
Venafrò, Italia  
T +39 0865 904357 - 0865 902405  
PEC: featecnica@pec.it

Progettazione MEP,  
Antincendio e Acustica

RILO DIGITAL PLANNING SRL  
Largo L. Loria 8, - 00147 Roma, Italia  
T +39 06 69272837  
www.rilodo.it PEC:  
rilodigitalplanningsrl@legalmail.it

COMMITTENTE / CLIENT:  
RCS Immobiliare S.r.l.

PROGETTO / PROJECT:  
Horizon Building  
Via Rafastia 55, Salerno

PROGETTISTA / DESIGNER:  
Ing. Francesco Paccaniccio - Ordine degli ingegneri della provincia di Roma Sez.A n.37130  
Ing. Sara Ambrosio - Ordine degli ingegneri della provincia di Latina Sez.A n.2287

OGGETTO / OBJECT:  
PIANO URBANISTICO ATTUATIVO ( P.U.A.) ex art.26 L.R.16/2004 ss.mm.ii. avente valore di P.d.R. ex Legge 5 agosto 1978 n. 457  
ALL' INTERNO DELL' AMBITO DI R.U. (D.G.C n°226 del 12.06.2024 - Prot. N. 2024/241) RELATIVO AL PROGETTO  
DI DEMOLIZIONE E RICOSTRUZIONE DEL COMPLESSO EDILIZIO SITO ALLA VIA RAFASTIA 55

TITOLO / DESCRIPTION:  
Layout distribuzione elettrica principale - Piano terra

*Francesco Paccaniccio*

DATA/ DATE:	SCALA / SCALE:	DATA REV.:	
14/07/2025	1:100		
FORMAT:	NOME FILE / FILE NAME:	COMMESSA / JOB:	TAVOLA / DRAWING:
A1	Rafastia Impianti elettrici e speciali.dwg	0010	0010-AE3SDP_1002_00