


Planimetria generale stabilimento con evidenziata la viabilità interna

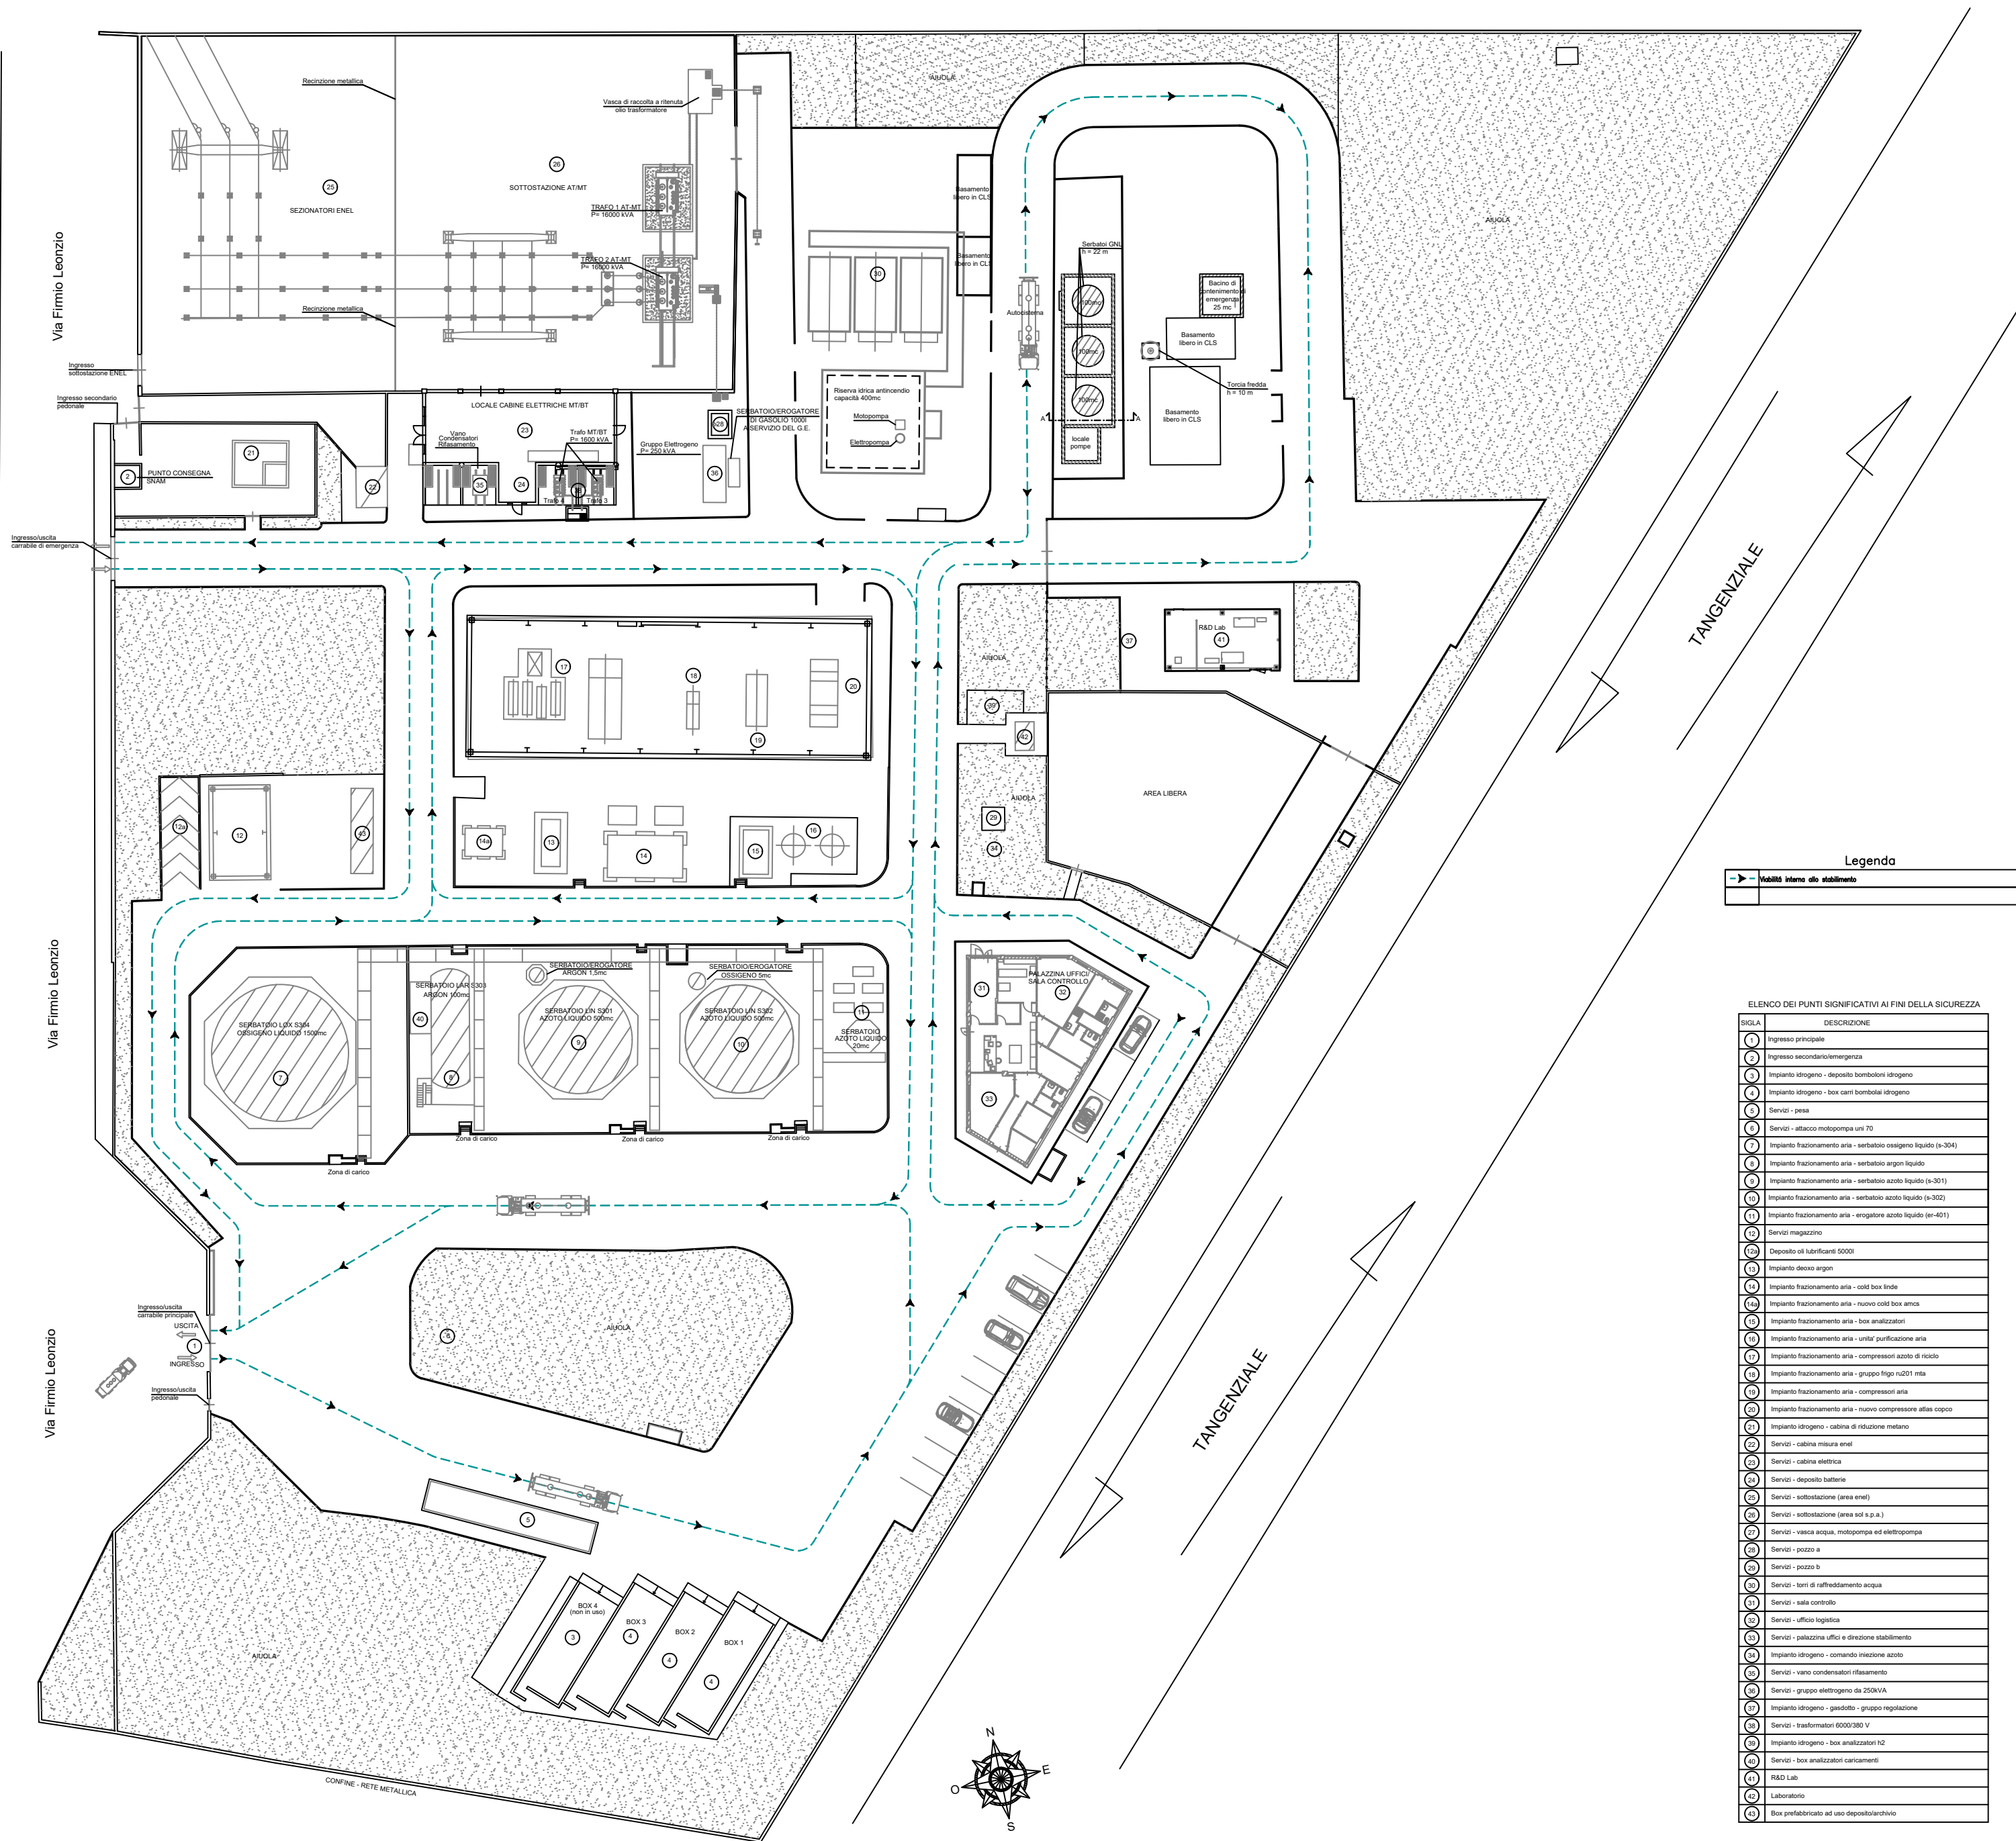

DELTA
STUDIO TECNICO
Progettazione Impianti Tecnologici

Dott. Ing. Nicola Nese
Via Acquasanta, 16 - Zona Industriale
Tel/Fax 089/202713-
E-mail: n.nese@deltastudiotecnico.it
84131 SALERNO

Comune: SALERNO			
Committente: SOL Gas Primari S.r.l., unipersonale via Borgazzi, 27 – 20900 Monza (MB) Stabilimento: Via Firmio Leonzio, 2 – 84131 Salerno		Progettista: Dott. Ing. Nicola NESE	
Oggetto: Redazione rapporto di sicurezza definitivo ai sensi dell'art. 17 del D.lgs n° 105 del 26 Giugno 2015		Ufficio Tecnico: Arch. Lucia Forte	
		Data progetto prima emissione: Maggio 2017	
Elaborato: Planimetria generale stabilimento		Revisioni progettuali alla data di prima emissione:	
		Data	Descrizione
		Spazio riservato alla Committenza	
Scala: 1:250	Tav. B		