


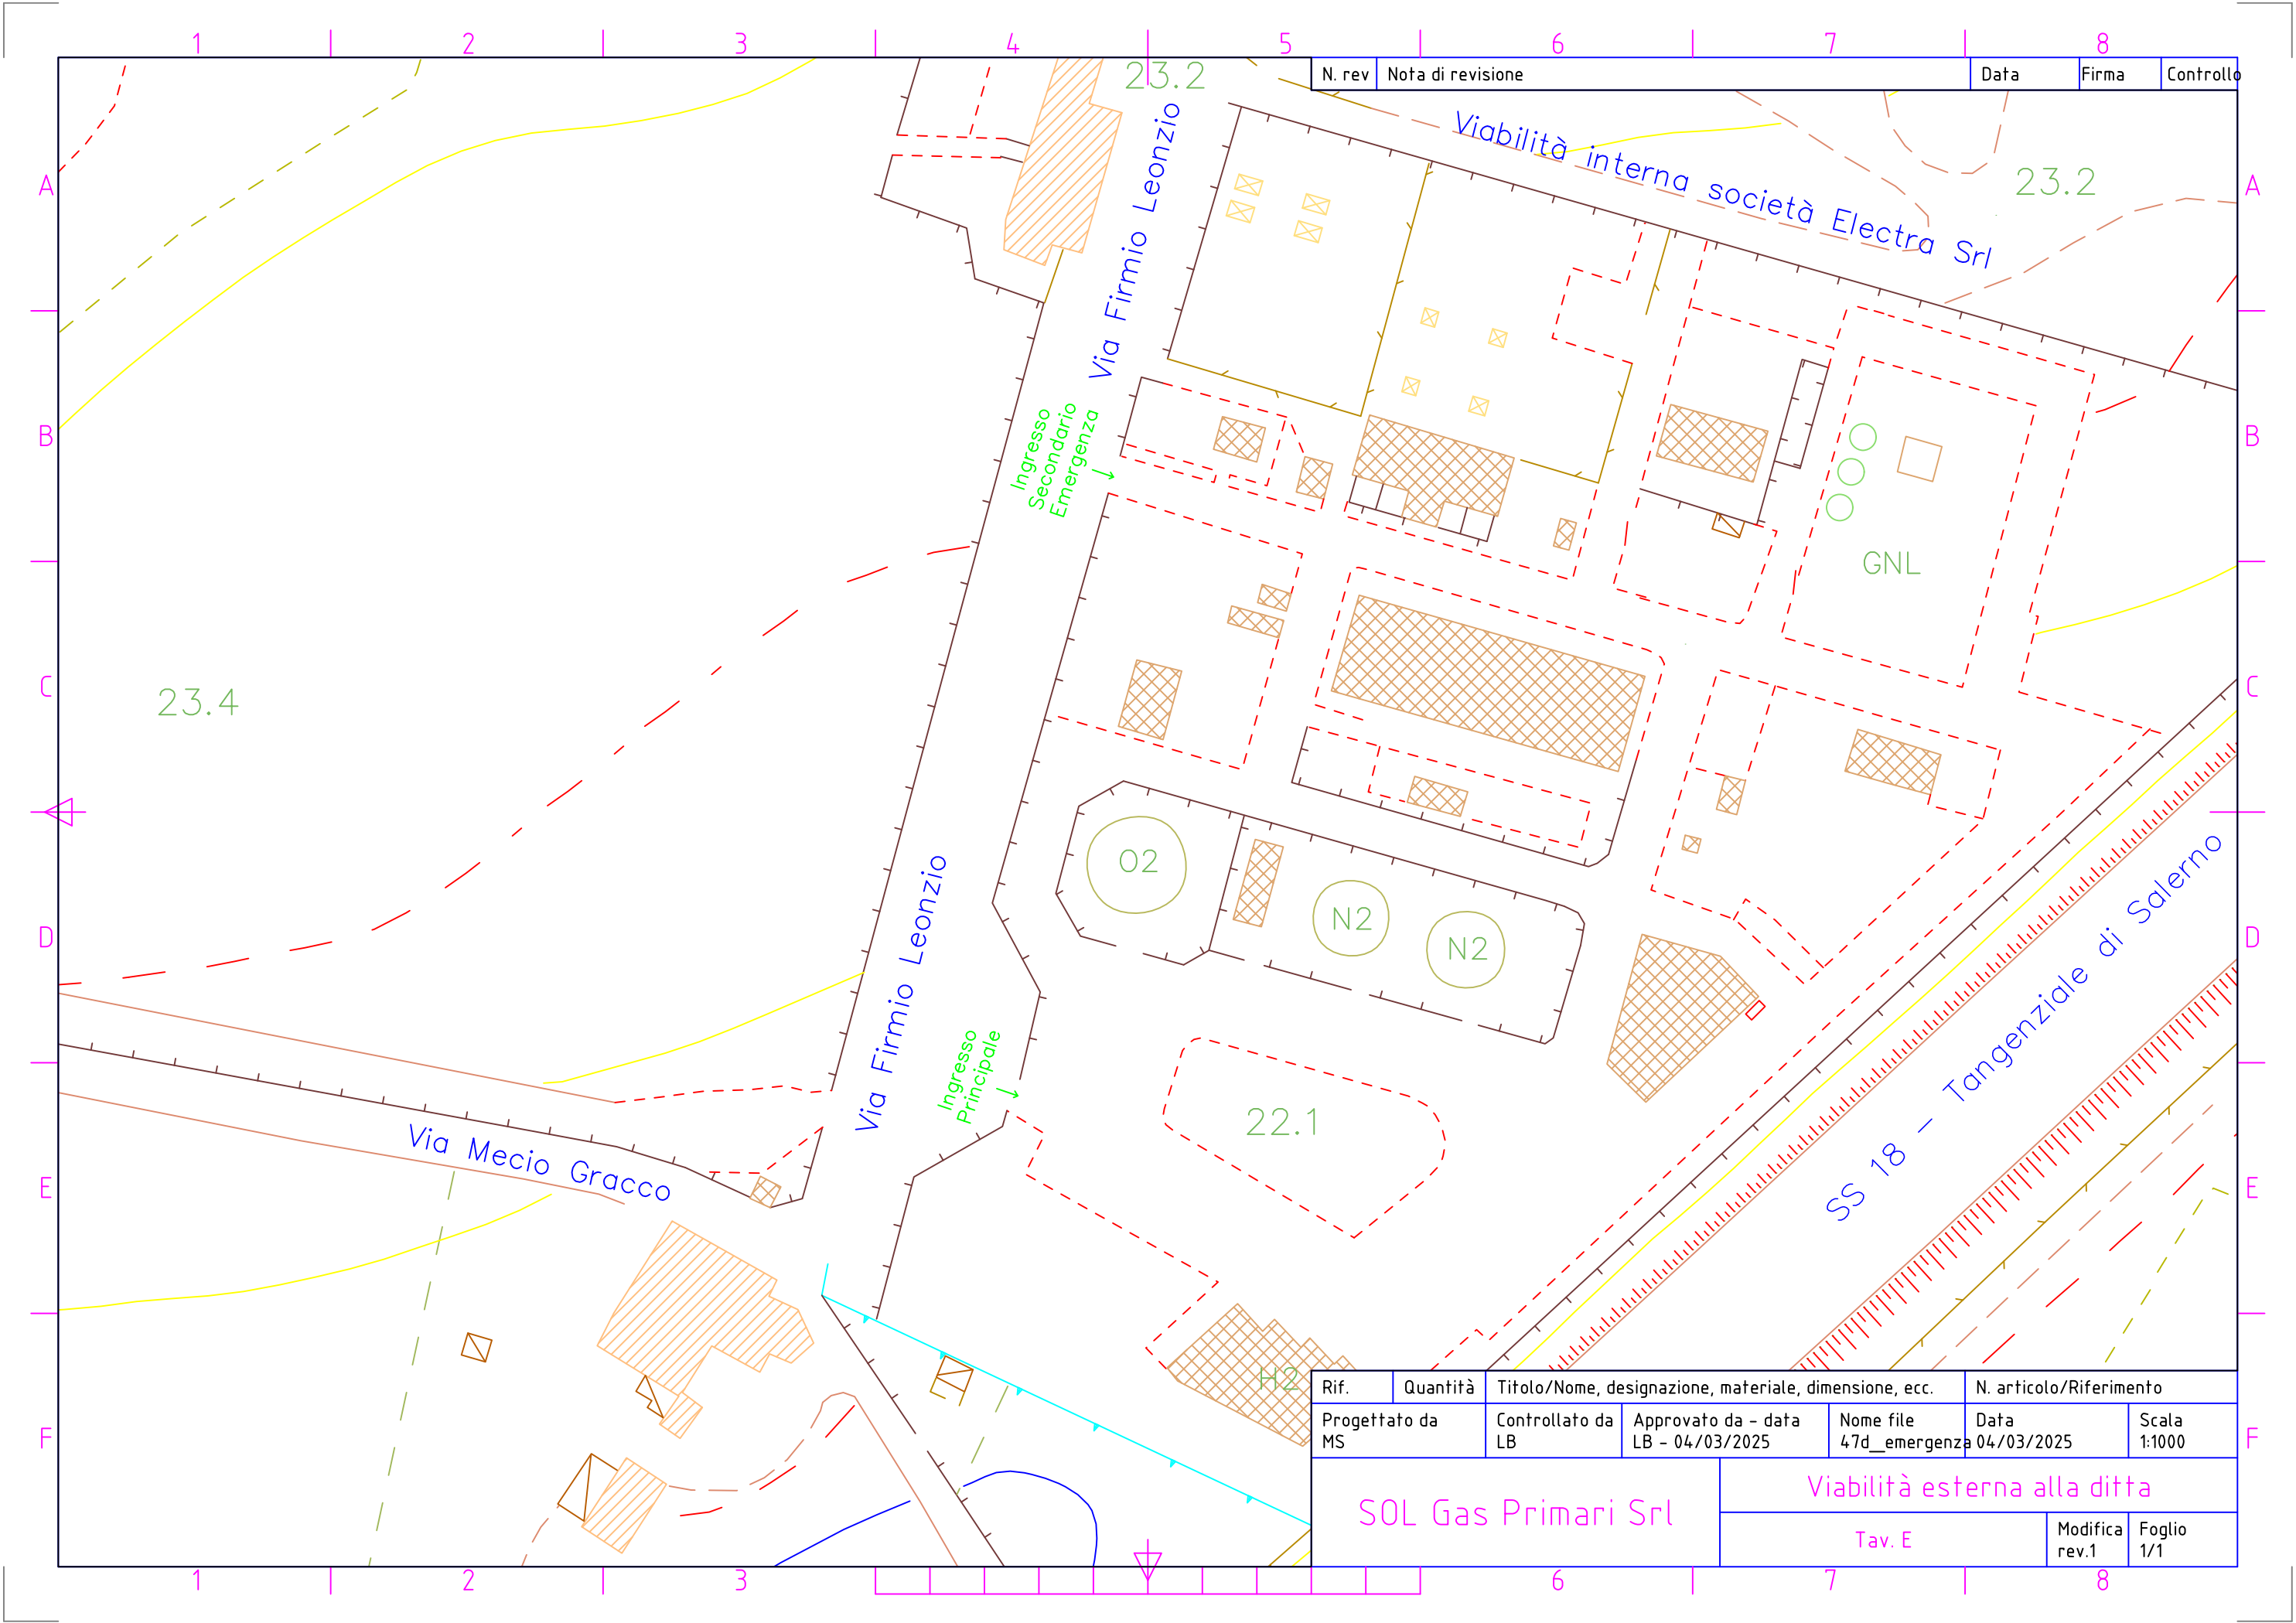

N. rev	Nota di revisione	Data	Firma	Controllo
--------	-------------------	------	-------	-----------

Rif.	Quantità	Titolo/Nome, designazione, materiale, dimensione, ecc.		N. articolo/Riferimento	
Progettato da MS	Controllato da LB	Approvato da - data LB - 04/03/2025	Nome file 47d_emergenza	Data 04/03/2025	Scala 1:1000
SOL Gas Primari Srl			Viabilità esterna alla ditta		
			Tav. E	Modifica rev.1	Foglio 1/1