



FOTO 1



FOTO 2



FOTO 3



FOTO 4



FOTO 5



FOTO 6




FOTO 7



FOTO 8



FOTO 9

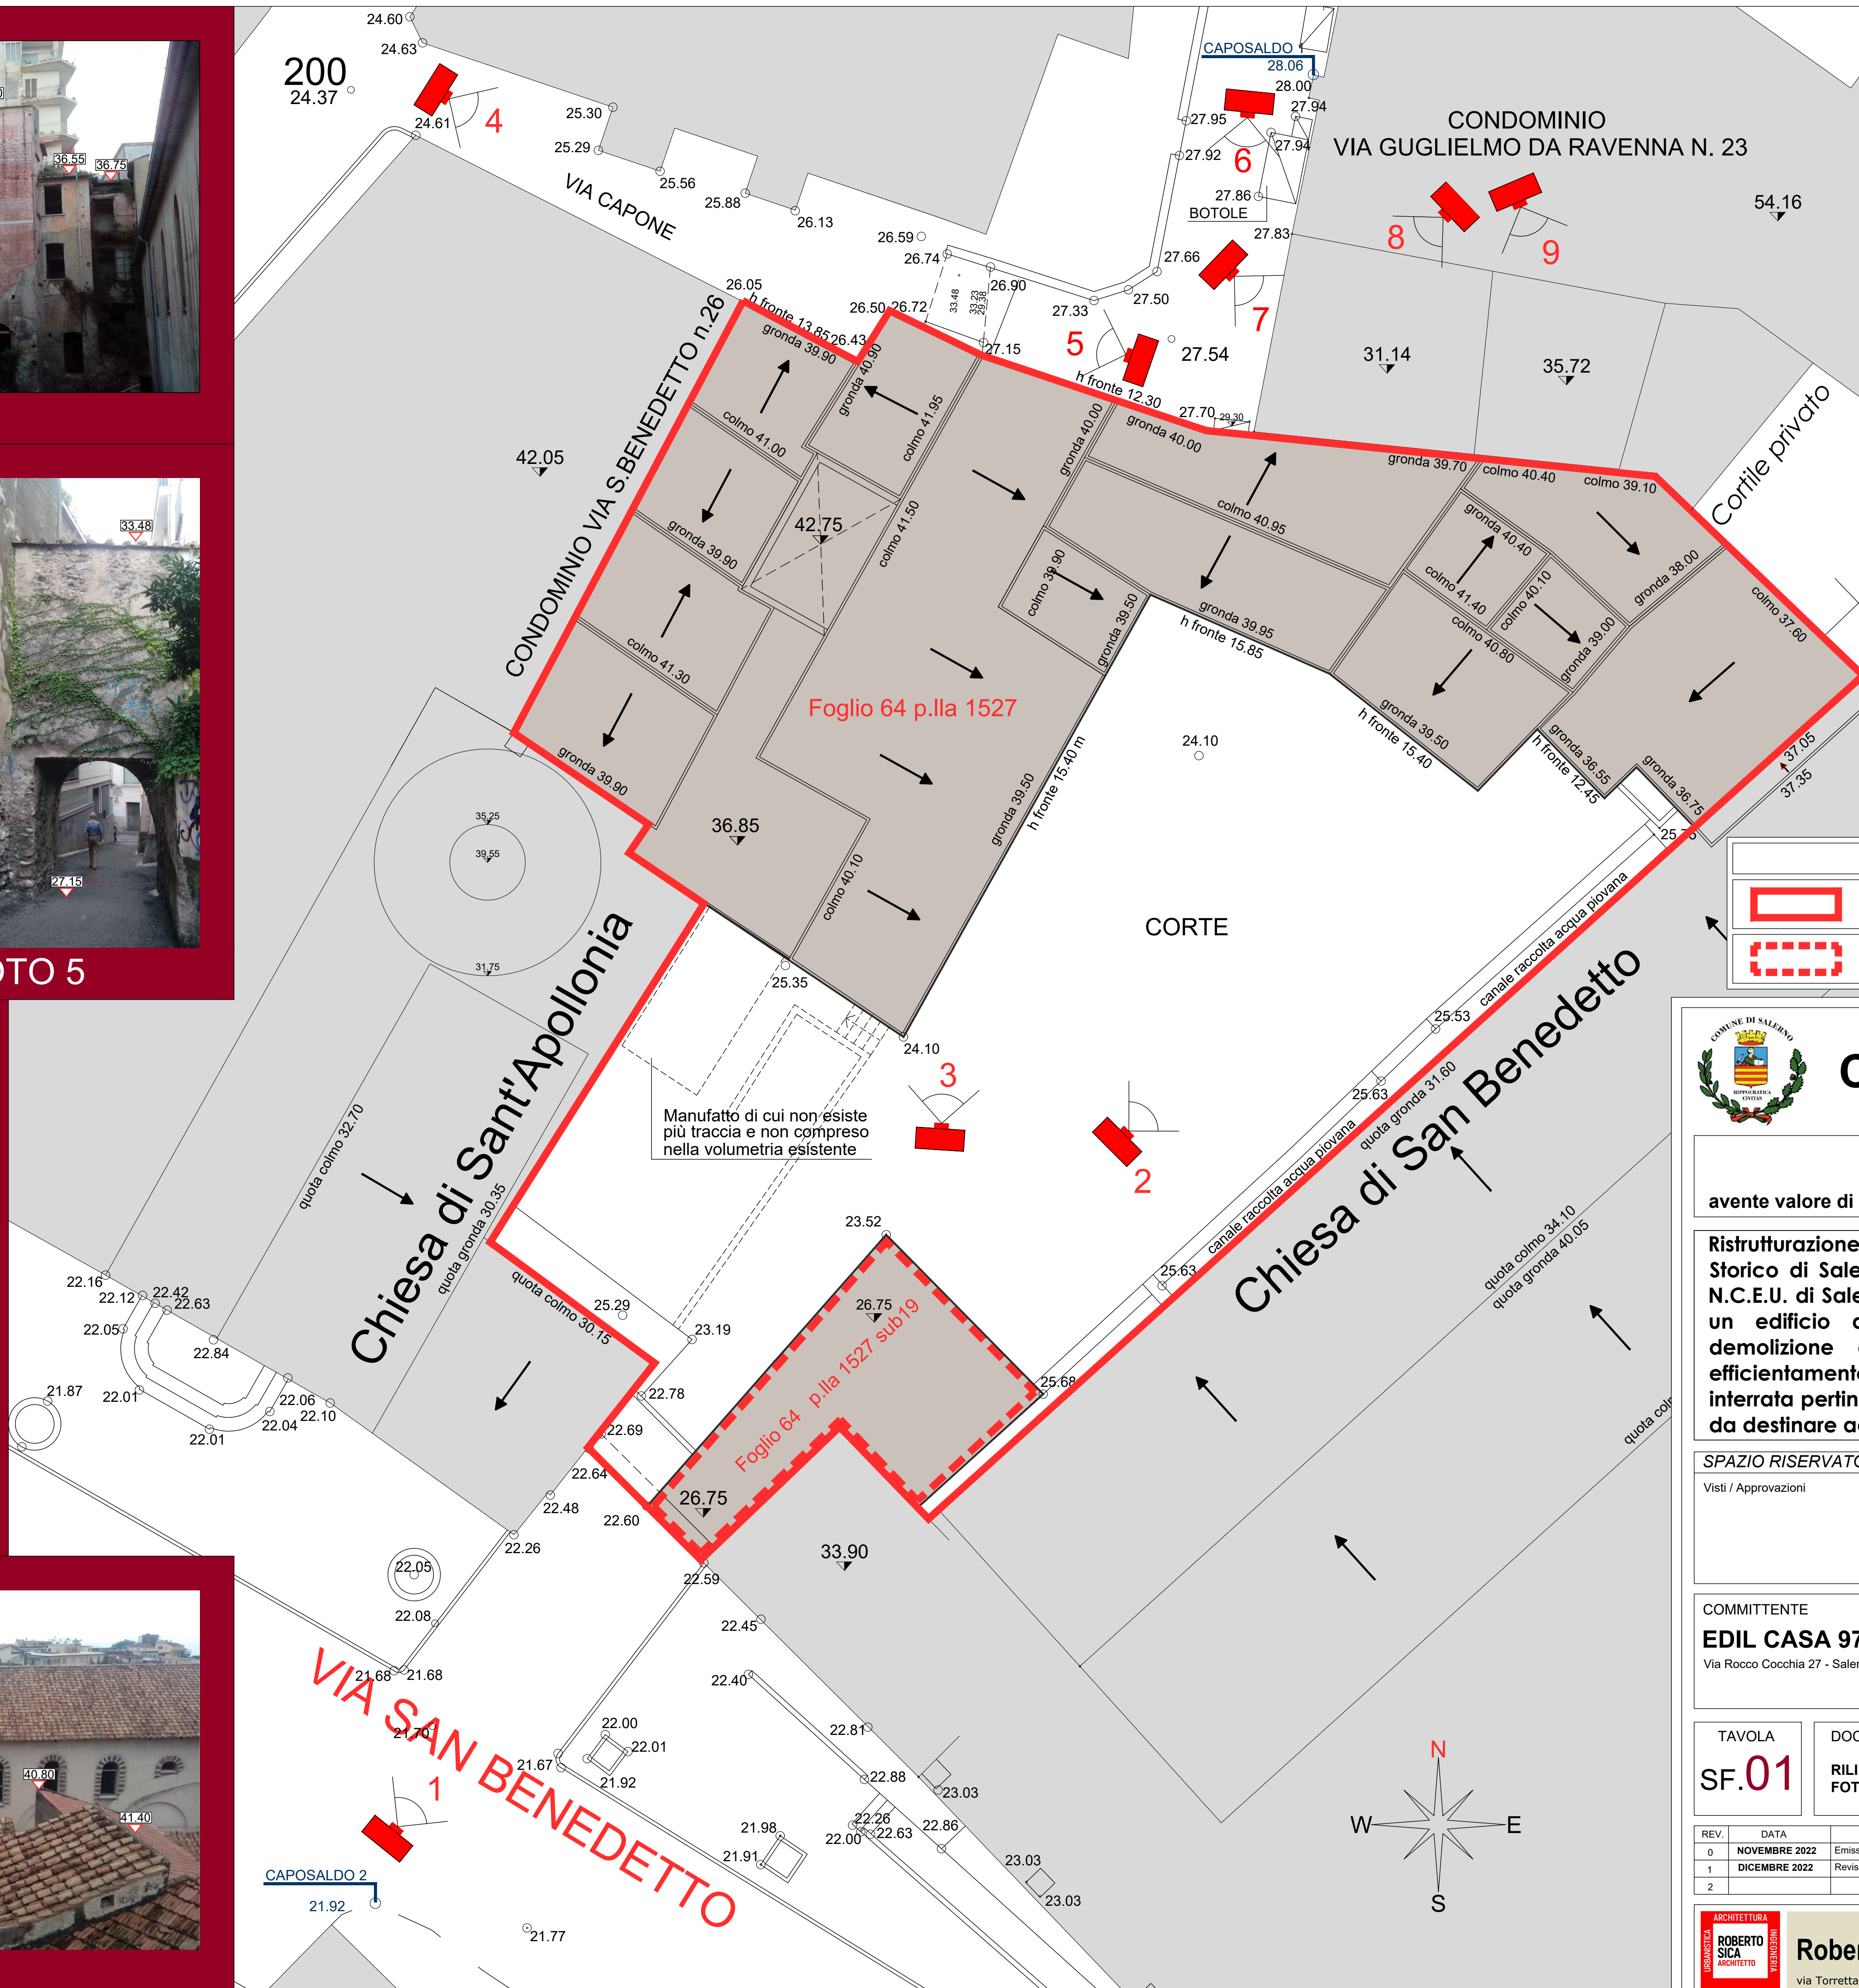

DOCUMENTAZIONE FOTOGRAFICA
RELATIVA A CAPOSALDO N.1 SU
VIA CAPONE A QUOTA 28.06

- LEGENDA -	
	AREA DI INTERVENTO mq 800 circa - Foglio 64 Part.lla 1527
	PORZIONI DI IMMOBILE CROLLATO (ex part. 1527 sub 19 già part. 1528)

COMUNE DI SALERNO

P.U.A.

avente valore di Piano di Recupero di cui alla legge 5 agosto 1978 n.457

Ristrutturazione Urbanistica di un'area urbana sita nel Centro Storico di Salerno alla Via S. Benedetto n.30, individuata nel N.C.E.U. di Salerno al foglio 64 part.lla 1527, con sostituzione di un edificio dismesso, gravemente degradato, mediante demolizione e ricostruzione, messa in sicurezza sismica ed efficientamento energetico, con realizzazione di autorimessa interrata pertinenziale e sistemazione dell'annessa area privata da destinare ad uso pubblico.

SPAZIO RISERVATO ALL'ENTE

Visti / Approvazioni

Comune di Salerno
Prot. E N.0106816 07/05/2024 10:58
Cla: 10.1

20240106816000

COMMITTENTE

EDIL CASA 97 S.r.l.

Via Rocco Cocchia 27 - Salerno

PROGETTAZIONE E DIREZIONE DEI LAVORI

Arch. Roberto Sica

TAVOLA

SF.01

DOCUMENTAZIONE GRAFICA STATO DI FATTO

RILIEVO CELERIMETRICO CON DOCUMENTAZIONE FOTOGRAFICA DI RIFERIMENTO

SCALA

1:100

REV.	DATA	DESCRIZIONE
0	NOVEMBRE 2022	Emissione
1	DICEMBRE 2022	Revisione
2		

Roberto Sica architetto

via Torretta n.4 - 84122 Salerno tel. 089 9849150 - cell 393 9726840 - email: roberto-sica@tiscali.it