


PROPOSTA DI VARIANTE AL PIRU N.715/2011 - STRALCIO II:
PREVENZIONE INCENDI - COMPARTIMENTAZIONI E VIE DI ESODO - INTERVENTO PRIVATO - PALESTRA FITNESS - PIANTA Q.68.36

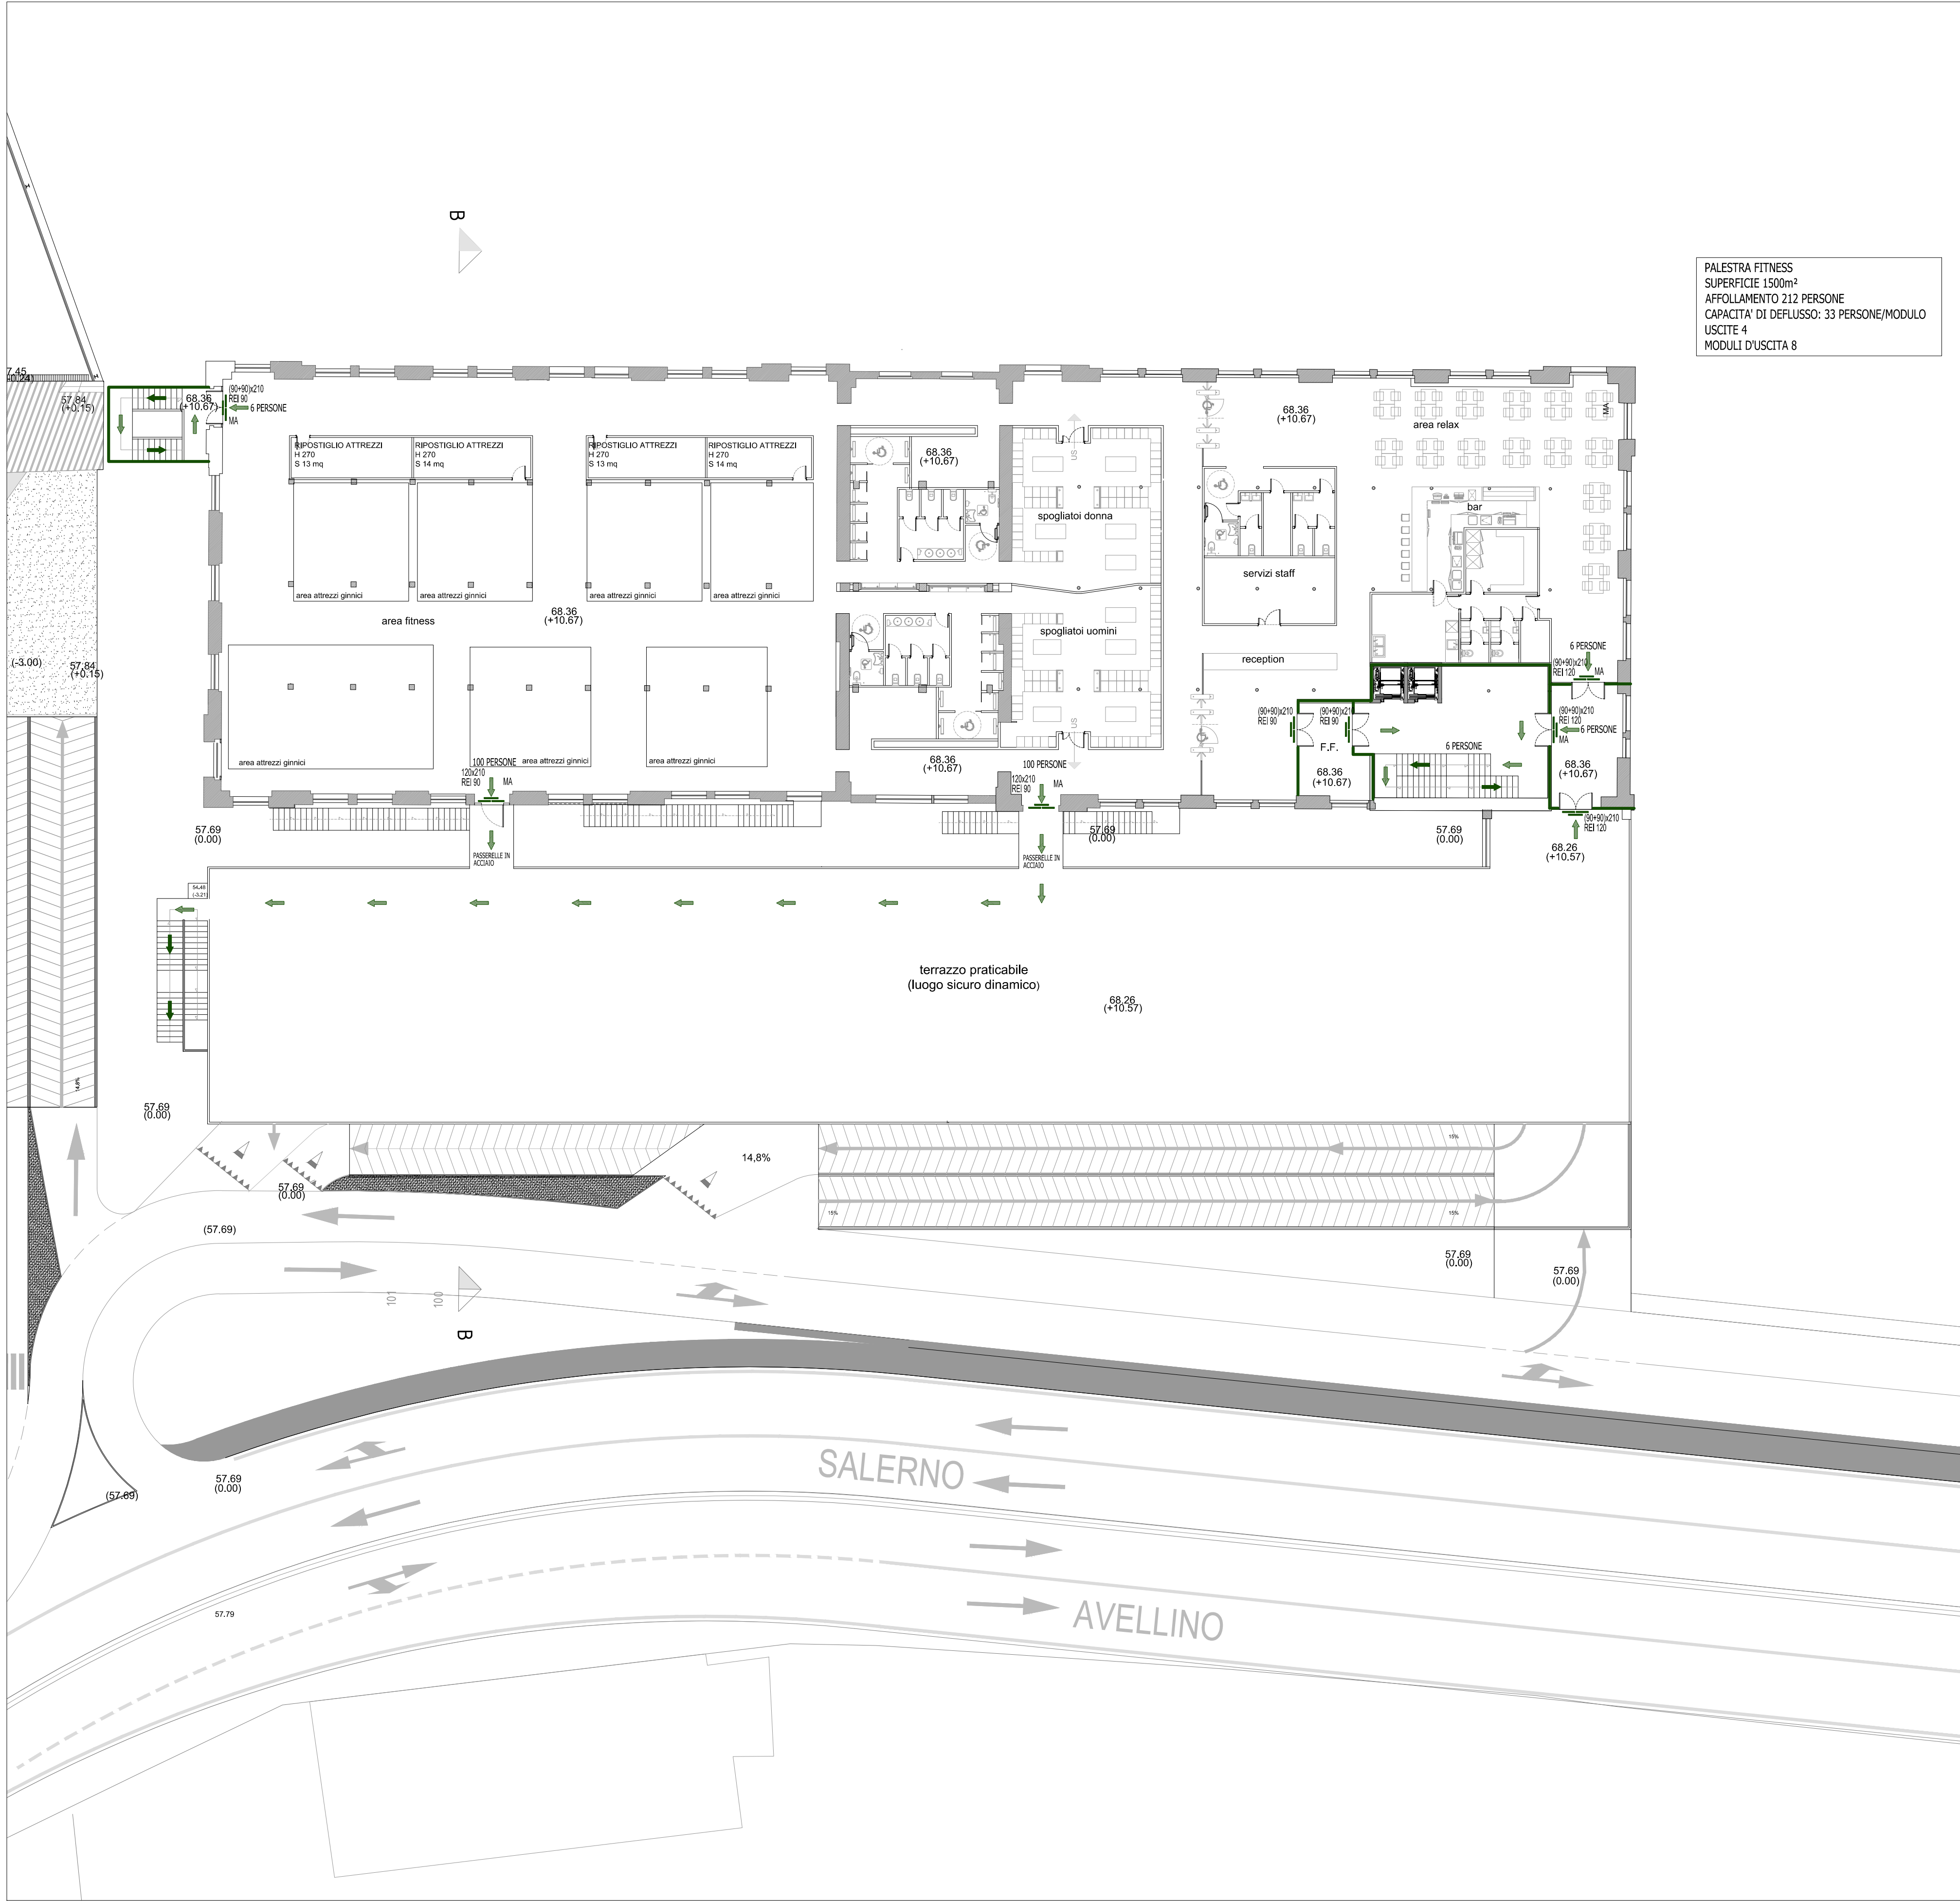

PALESTRA FITNESS
SUPERFICIE 1500m²
AFFOLLAMENTO 212 PERSONE
CAPACITA' DI DEFLUSSO: 33 PERSONE/MODULO
USCITE 4
MODULI D'USCITA 8

LEGENDA	
	PERCORSO DI USCITA: VERSO IL BASSO
	PERCORSO DI USCITA: ORIZZONTALE
	PERCORSO DI USCITA: VERSO L'ALTO
	PORTA REI
	COMPARTIMENTAZIONE
	F.F. FILTRO A PROVA DI FUMO

	PROGETTO: PROGRAMMA INTEGRATO DI RIQUALIFICAZIONE URBANISTICA, EDILIZIA E AMBIENTALE DELL'AREA DELLE MANIFATTURE COTONIERE S.P.A. "MCM" IN FRATTE - SALERNO variante al PIRU approvato con delibera giunta comunale n.715 del 22/08/2011
TIMBRO E FIRMA	PROGETTISTI Architettonico Stefano Esposito Fabiano Longo Rosa Troja - Studio d'Architetti Associati Colata Terzo Maggiore, 53 - 80134 Napoli - tel. +39 081 19320491 fax +39 081 19320492 info@studiobelli.eu - www.studiobelli.eu GRUPPO DI LAVORO: archit. Claudio Casade, Sara Palmieri
TIMBRO E FIRMA	Committente Salerno Invest S.r.l.
REVISIONI/REVISIONS APPROVATO DAL E COMMITTENTE E PROGETTISTA	OGGETTO PROGETTO DEFINITIVO
05 04 03 02 01 00	Titolo PROPOSTA DI VARIANTE AL PIRU N.715/2011 - STRALCIO II: PREVENZIONE INCENDI - COMPARTIMENTAZIONI E VIE DI ESODO - INTERVENTO PRIVATO - PALESTRA FITNESS - PIANTA Q.68.36
REV. DATA DIS. CONT.	Commissa PU_SA_VP2015_PR Data emissione 15/10/2015
OGGETTO REVISIONE	Redatto da Scala 1:200
	Nome file E21.pdf
	TAVOLA E21