

LEGENDA				
Simb.	Descrizione	Tubaz. tipo	Cavo Tipo	Sezione cavo
	Nicchia contatori fabbricati			
	Cassetta di sezionamento Enel (da concordare con sopralluogo Enel)			
	Percorso cavidotti linee enel media tensione	PVC 20/25	FG7-OR	2x10 mm²
	Percorso cavidotti linee bassa tensione			
	Pozzetto di derivazione rete Enel			

COMUNE DI SALERNO

SPORTELLO UNICO EDILIZIA

VARIANTE AL PIANO URBANISTICO ATTUATIVO (PUA)
Comparto CR 11. PUA approvato con Delibera di Giunta Comunale n. 719 del 22/8/2011.
Decreto Sindacale n. 10 del 26/8/2011, pubblicato sul BURC n. 59 del 12/9/2011.
Entrato in vigore il 13/9/2011



PROGETTO-LOTTO A

TAV.N.	ELABORATO:	scala
UF1	IMPIANTO DI DISTRIBUZIONE ENEL	
	Planimetria di Progetto con Rilievo dello Stato di Fatto	1:500

SOGGETTI ATTUATORI
Consorzio CR 11
via F. Conforti 10 - Salerno

I Progettisti
studio centola&associati *ing. giuseppe de pascale*

OPERATORE *eb* **DATA:** 11/11/2014 **DEL. PSE:** *pianto piano zero*

INDICE REVISIONE **R 02**

elaborato generato con software originali e certificati
Microsoft Office 2010 e 2013
Autodesk AutoCAD 2010
Photoshop Elements 2.0


studio depascale
via s. nicola 11/13 - 84121 Salerno tel. 089 252469 fax 089 2522078
email: info@depascaleassociati.it - www.depascaleassociati.com

architetture ingegneria urbanistica

CENTOLA & ASSOCIATI
Web Site: www.centola.info
E-mail: info@centolaassociati.com
84121 SALERNO - via A. Sabatini n° 4 - tel. 089 237113 - fax 089 2754357

IL COMMITTENTE, CON LA SOTTOSCRIZIONE DELL'ELABORATO, ACCETTA E CONVIENE INCONDIZIONATEMENTE TUTTE LE SCELTE PROGETTUALI, MATERIALI, COLORI E QUANTO ALTRO INERENTE AL PROGETTO DELL'OPERA PER CUI HA AFFIDATO L'INCARICO. O, OGNI MODIFICA AL PROGETTO NON AUTORIZZATA IN FORMA SCRITTA DAL PROGETTISTA, COSTITUISCE VIOLAZIONE DEL RAPPORTO CONTRATTUALE, CON OGNI CONSEGUENZA DI LEGGE.

A norma di legge il presente elaborato non potrà essere riprodotto né consegnato a terzi per usi diversi da quelli di destinazione senza l'autorizzazione scritta del titolare dello studio

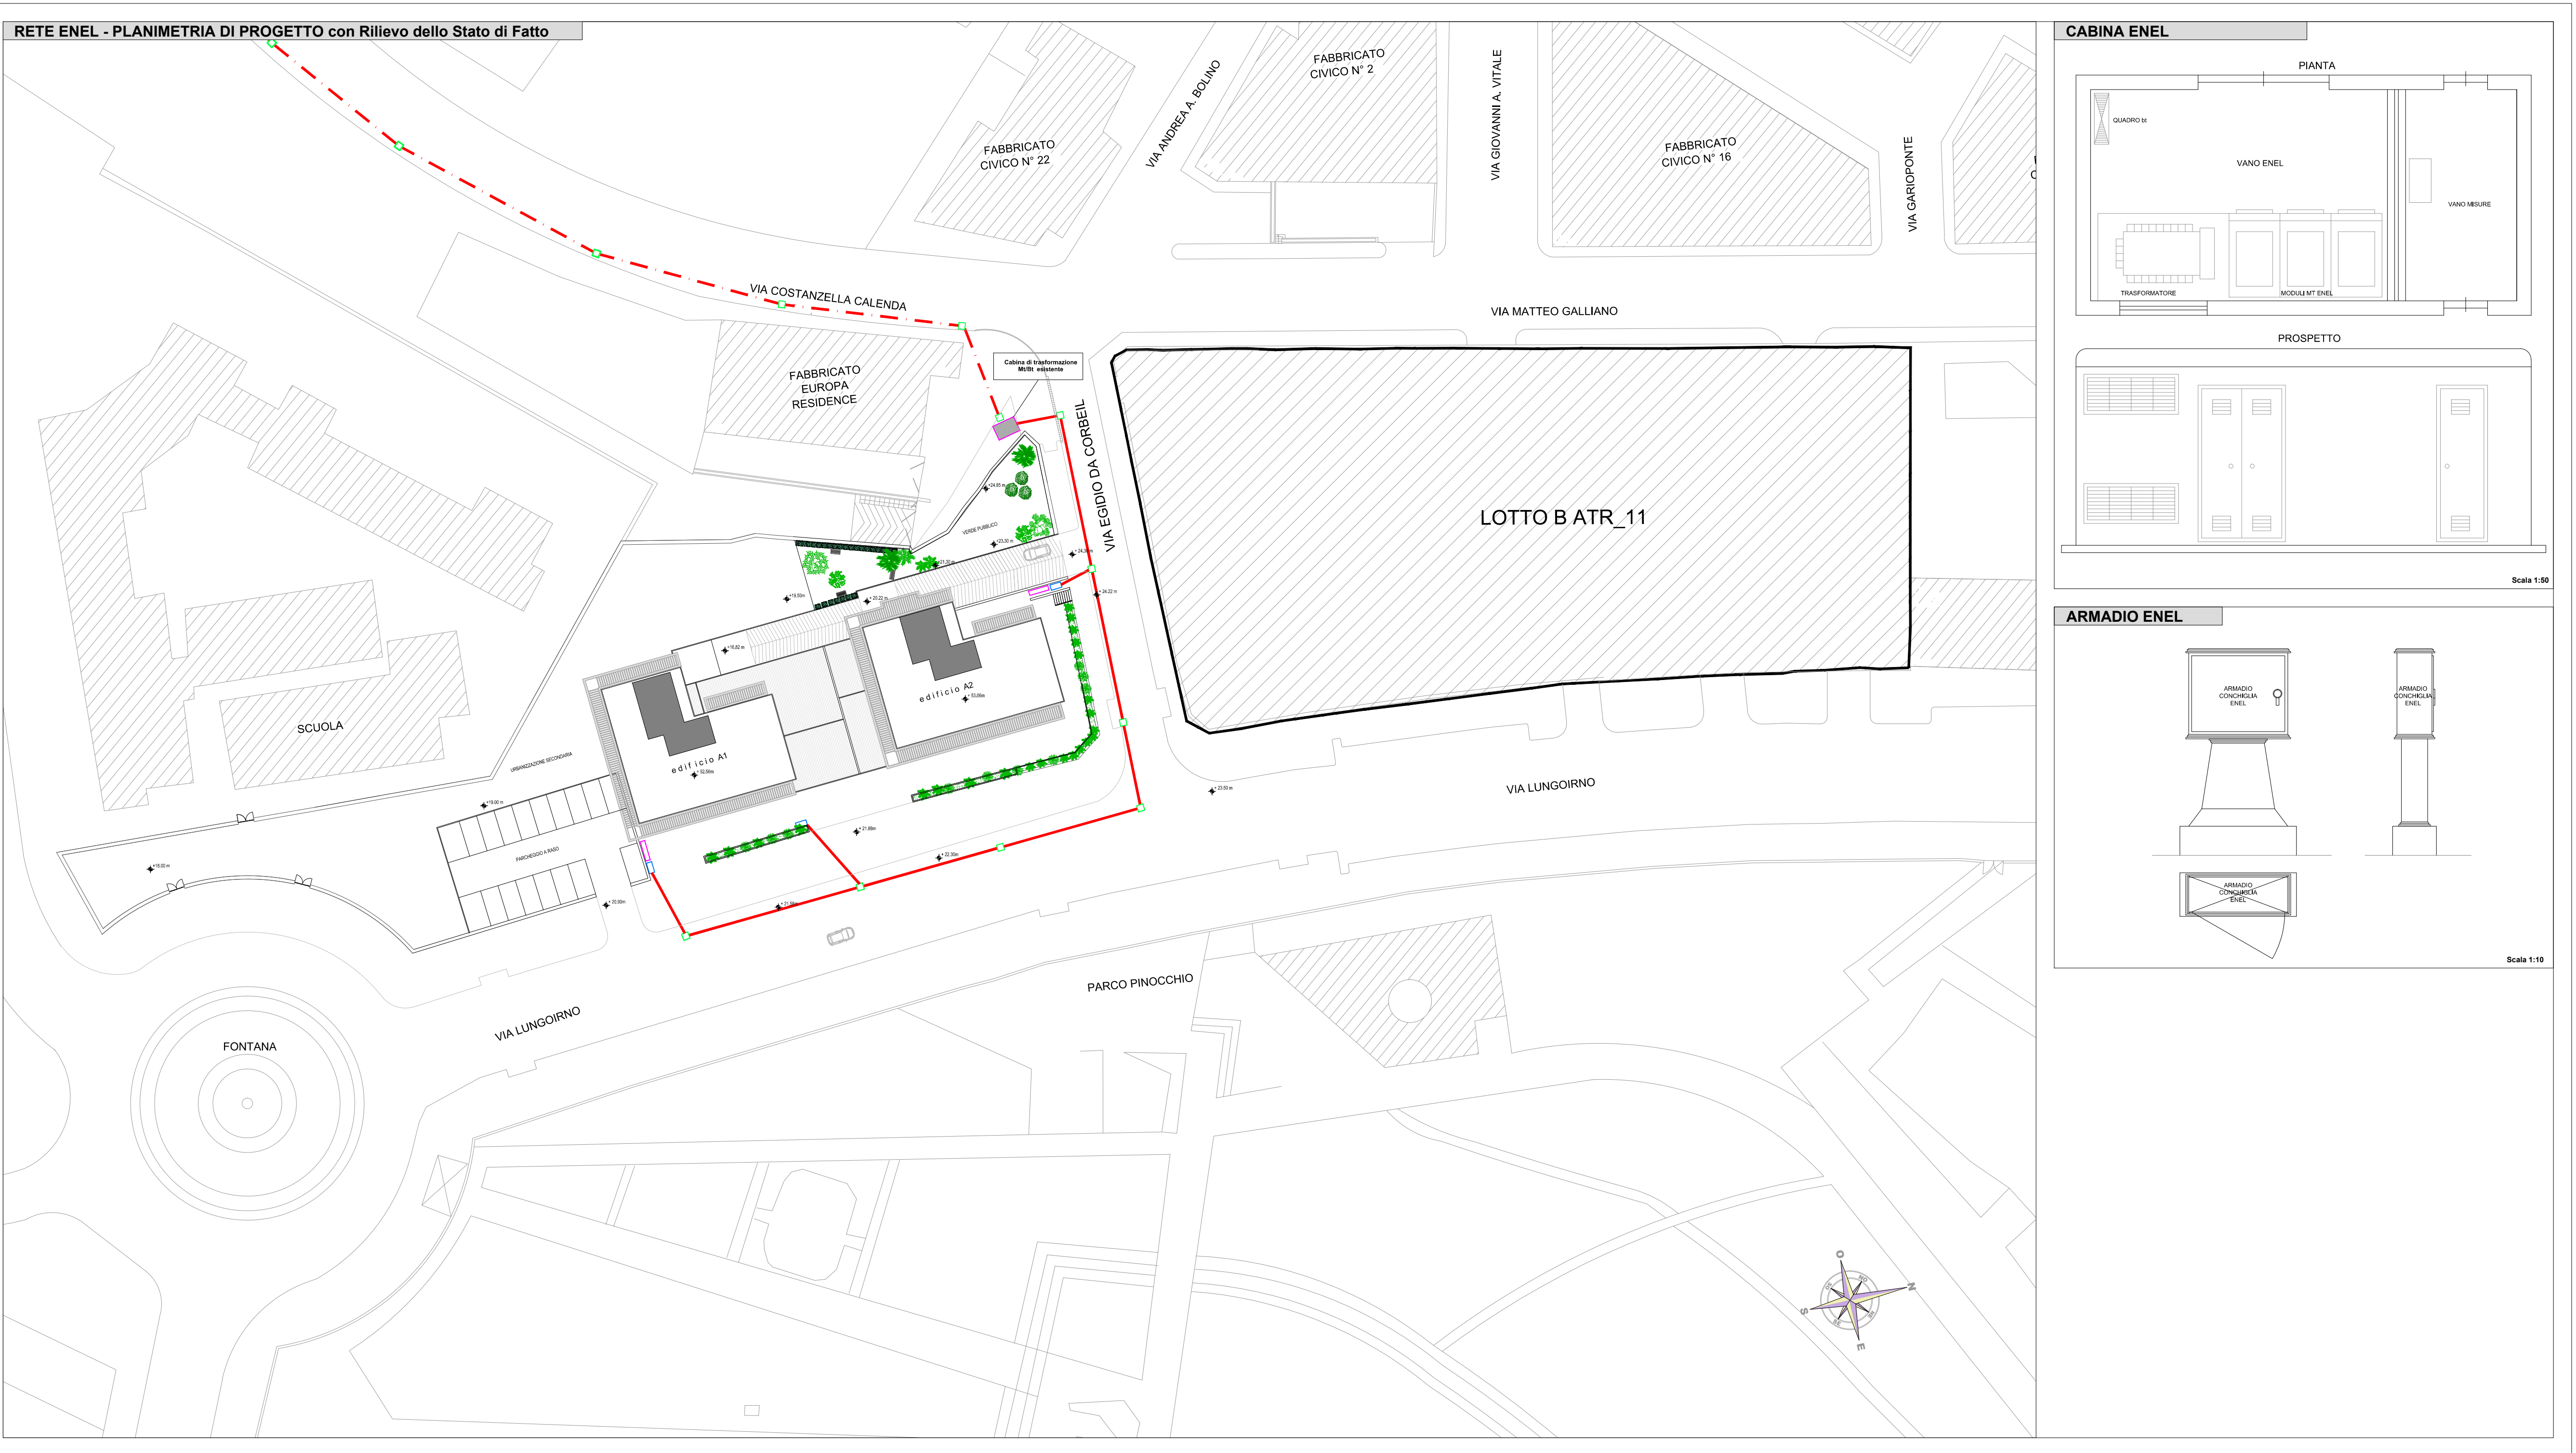

CABINA ENEL

PIANTA

PROSPETTO

Scale 1:50

ARMADIO ENEL

Scale 1:10