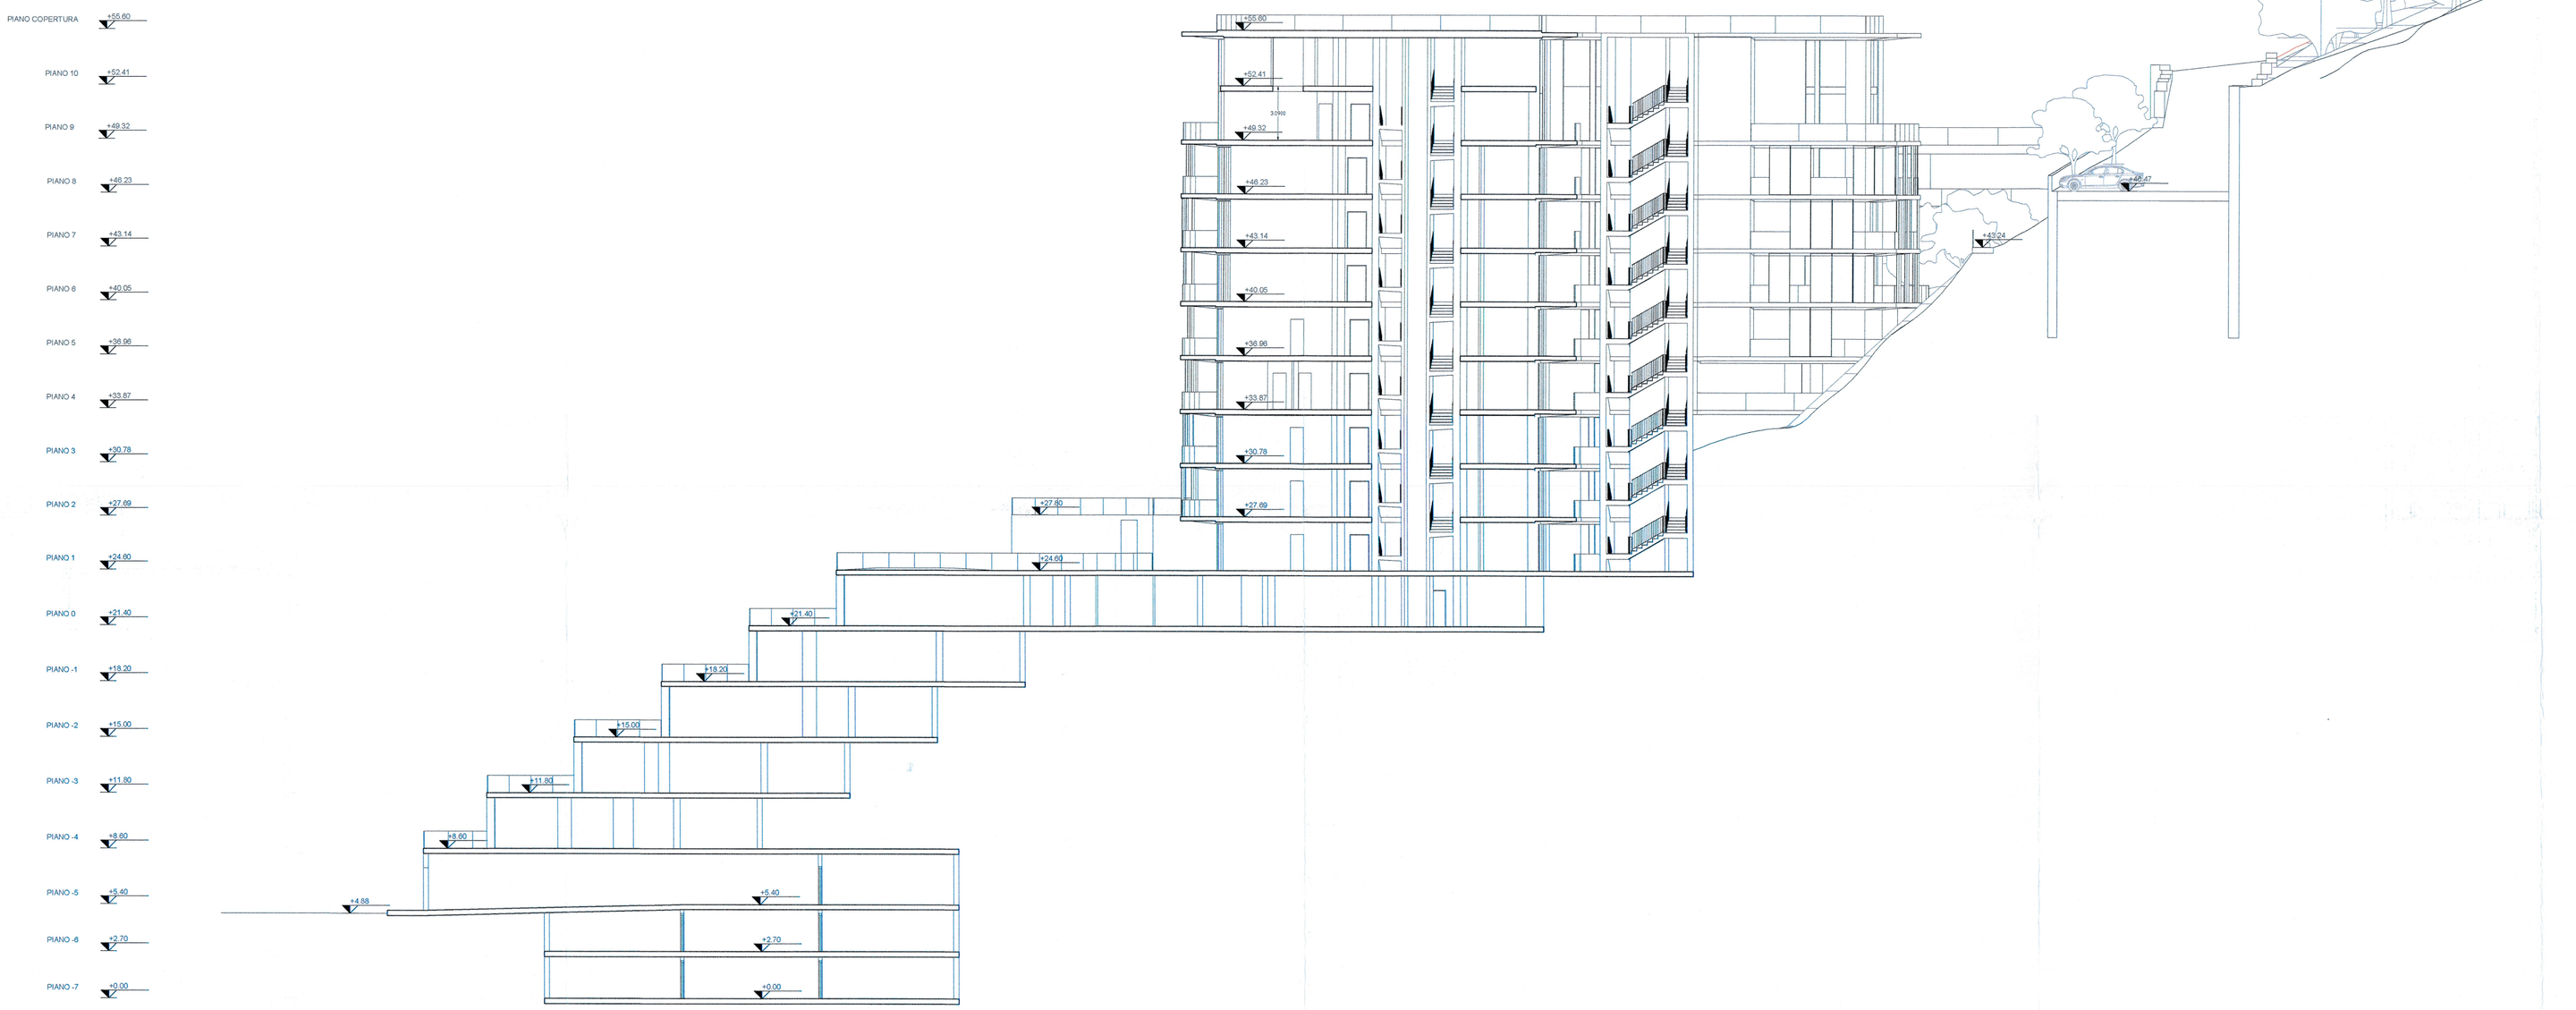
+27.80
+24.68
+21.40
+2.70
+0.00
+3.95
3.09
3.09
3.09