

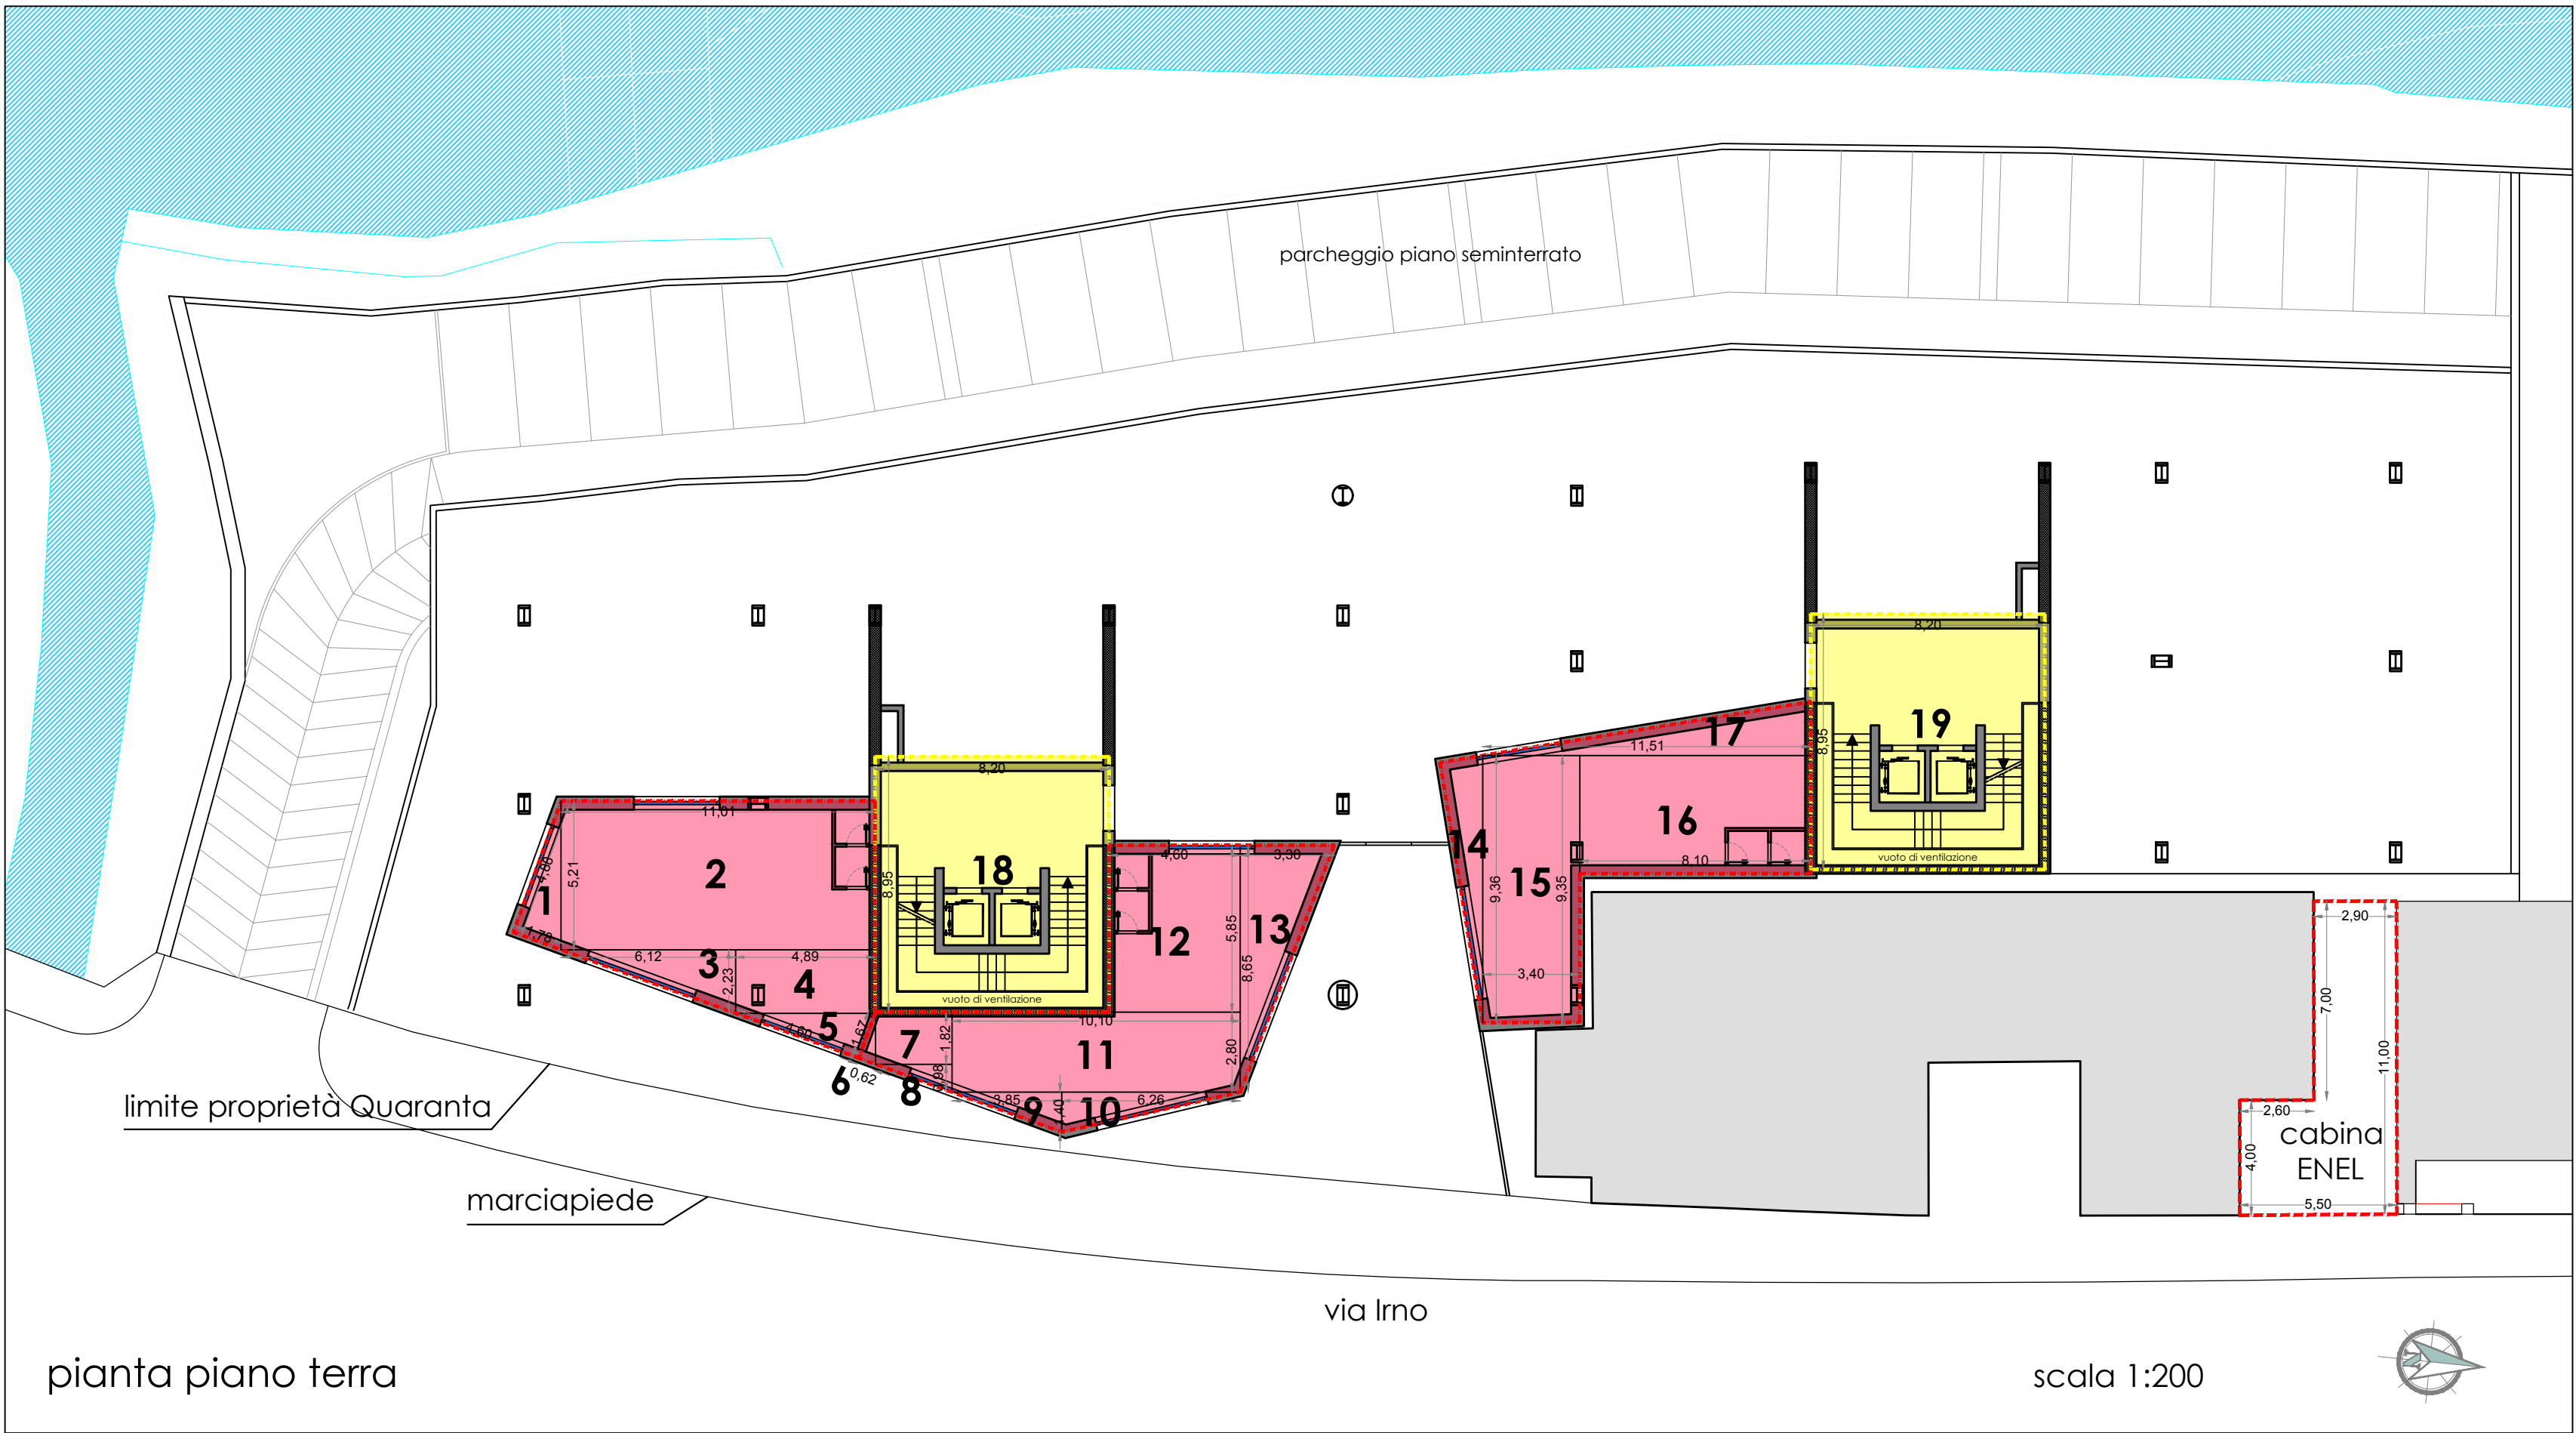


CALCOLO SUPERFICI E VOLUMI					
Piano	SLS Comm./Dir.	SLS Residenziale	h	Volume Direzionale	Volume Residenziale
PT (Scale)	32,24	114,54	3,85	124,12	440,98
PT	251,61	-	3,85	968,70	-
1° (Comm.)	251,61	-	3,85	968,70	-
1° (Direz.)	167,74	-	3,85	645,80	-
2°	572,15	3,15	1.802,27	-	-
2°	-	149,02	3,15	-	469,41
3°	-	560,92	3,15	-	1.766,90
4°	-	530,90	3,15	-	1.672,34
5°	-	530,10	3,15	-	1.669,82
6°	-	568,24	3,15	-	1.789,96
7°	-	530,10	3,15	-	1.669,82
8°	-	491,96	3,15	-	1.549,67
9°	-	381,08	3,15	-	1.200,40
10°	-	270,20	3,15	-	851,13
11°	-	266,30	3,15	-	838,85
12°	-	137,08	3,15	-	431,80
TOTALE Comm./Dir.	1.275,35			4.509,59	
TOTALE Residenziale		4.531,24			14.353,59
TOTALE	5.806,59				18.863,18

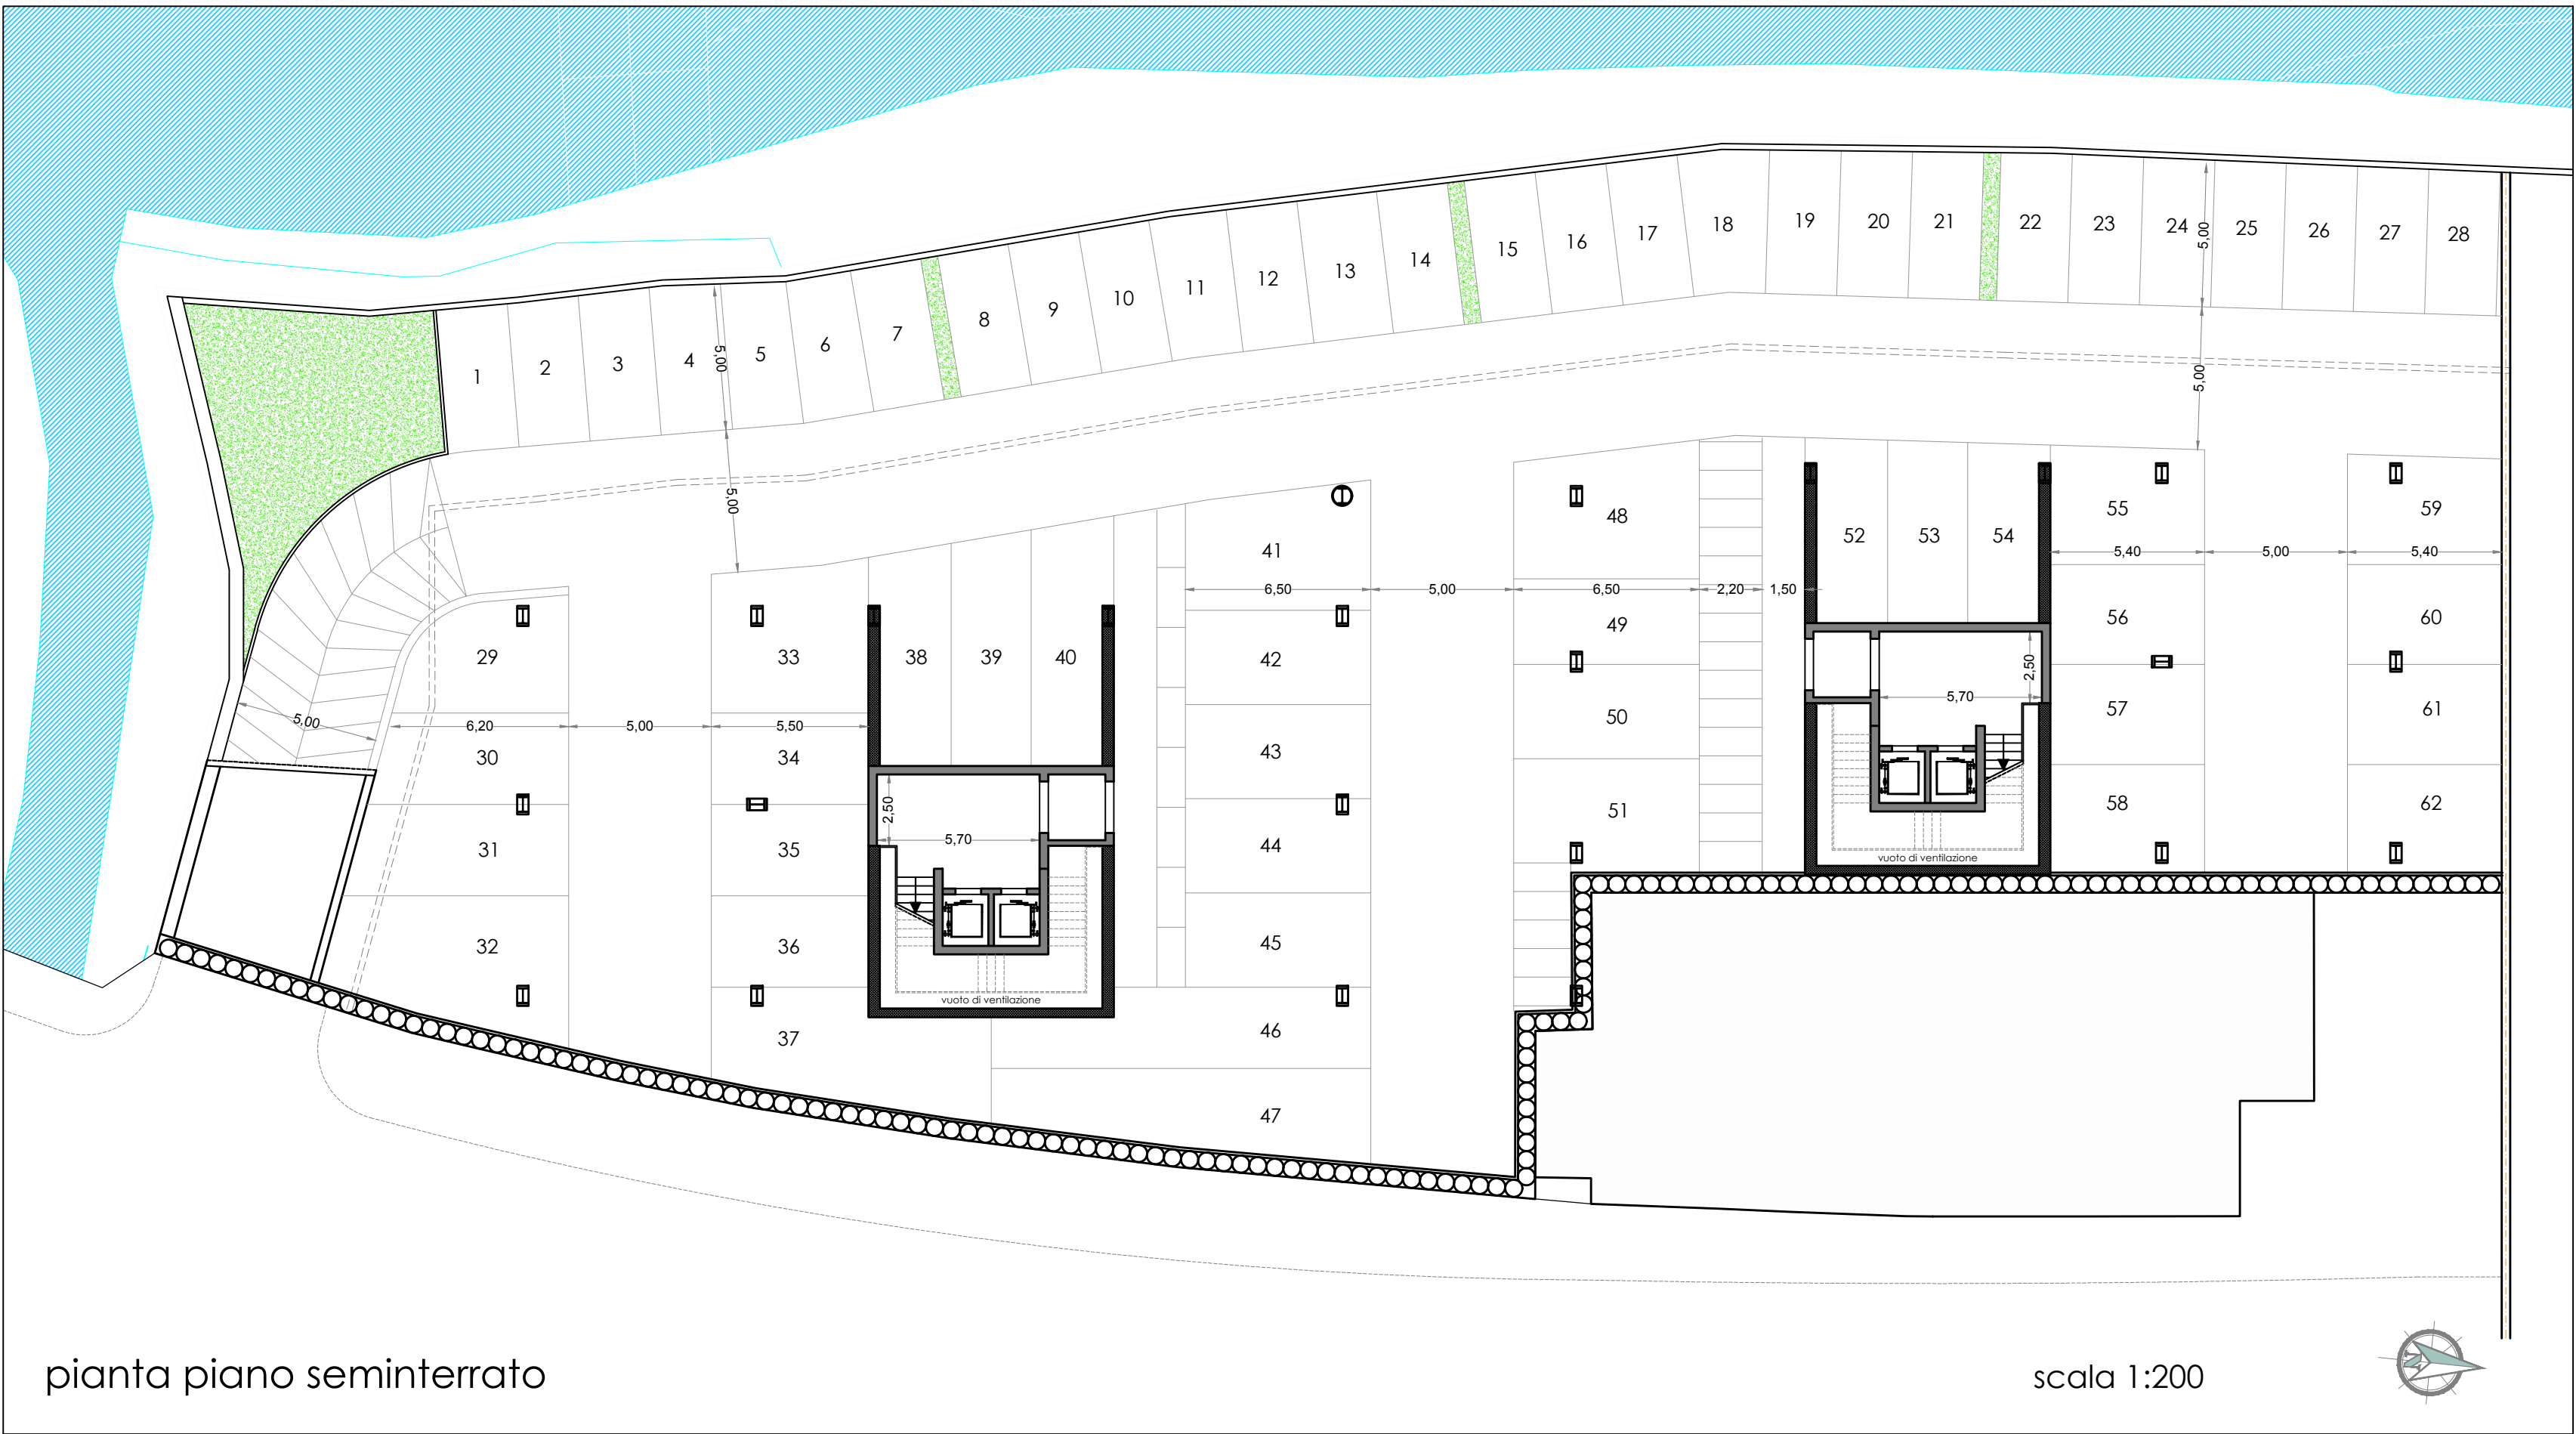


PIANO TERRA					
n.	lung.	larg.	h	msq	mc


PIANO TERRA					
n.	lung.	larg.	h	msq	mc
Tot. Msq	146,78			146,78	485,90

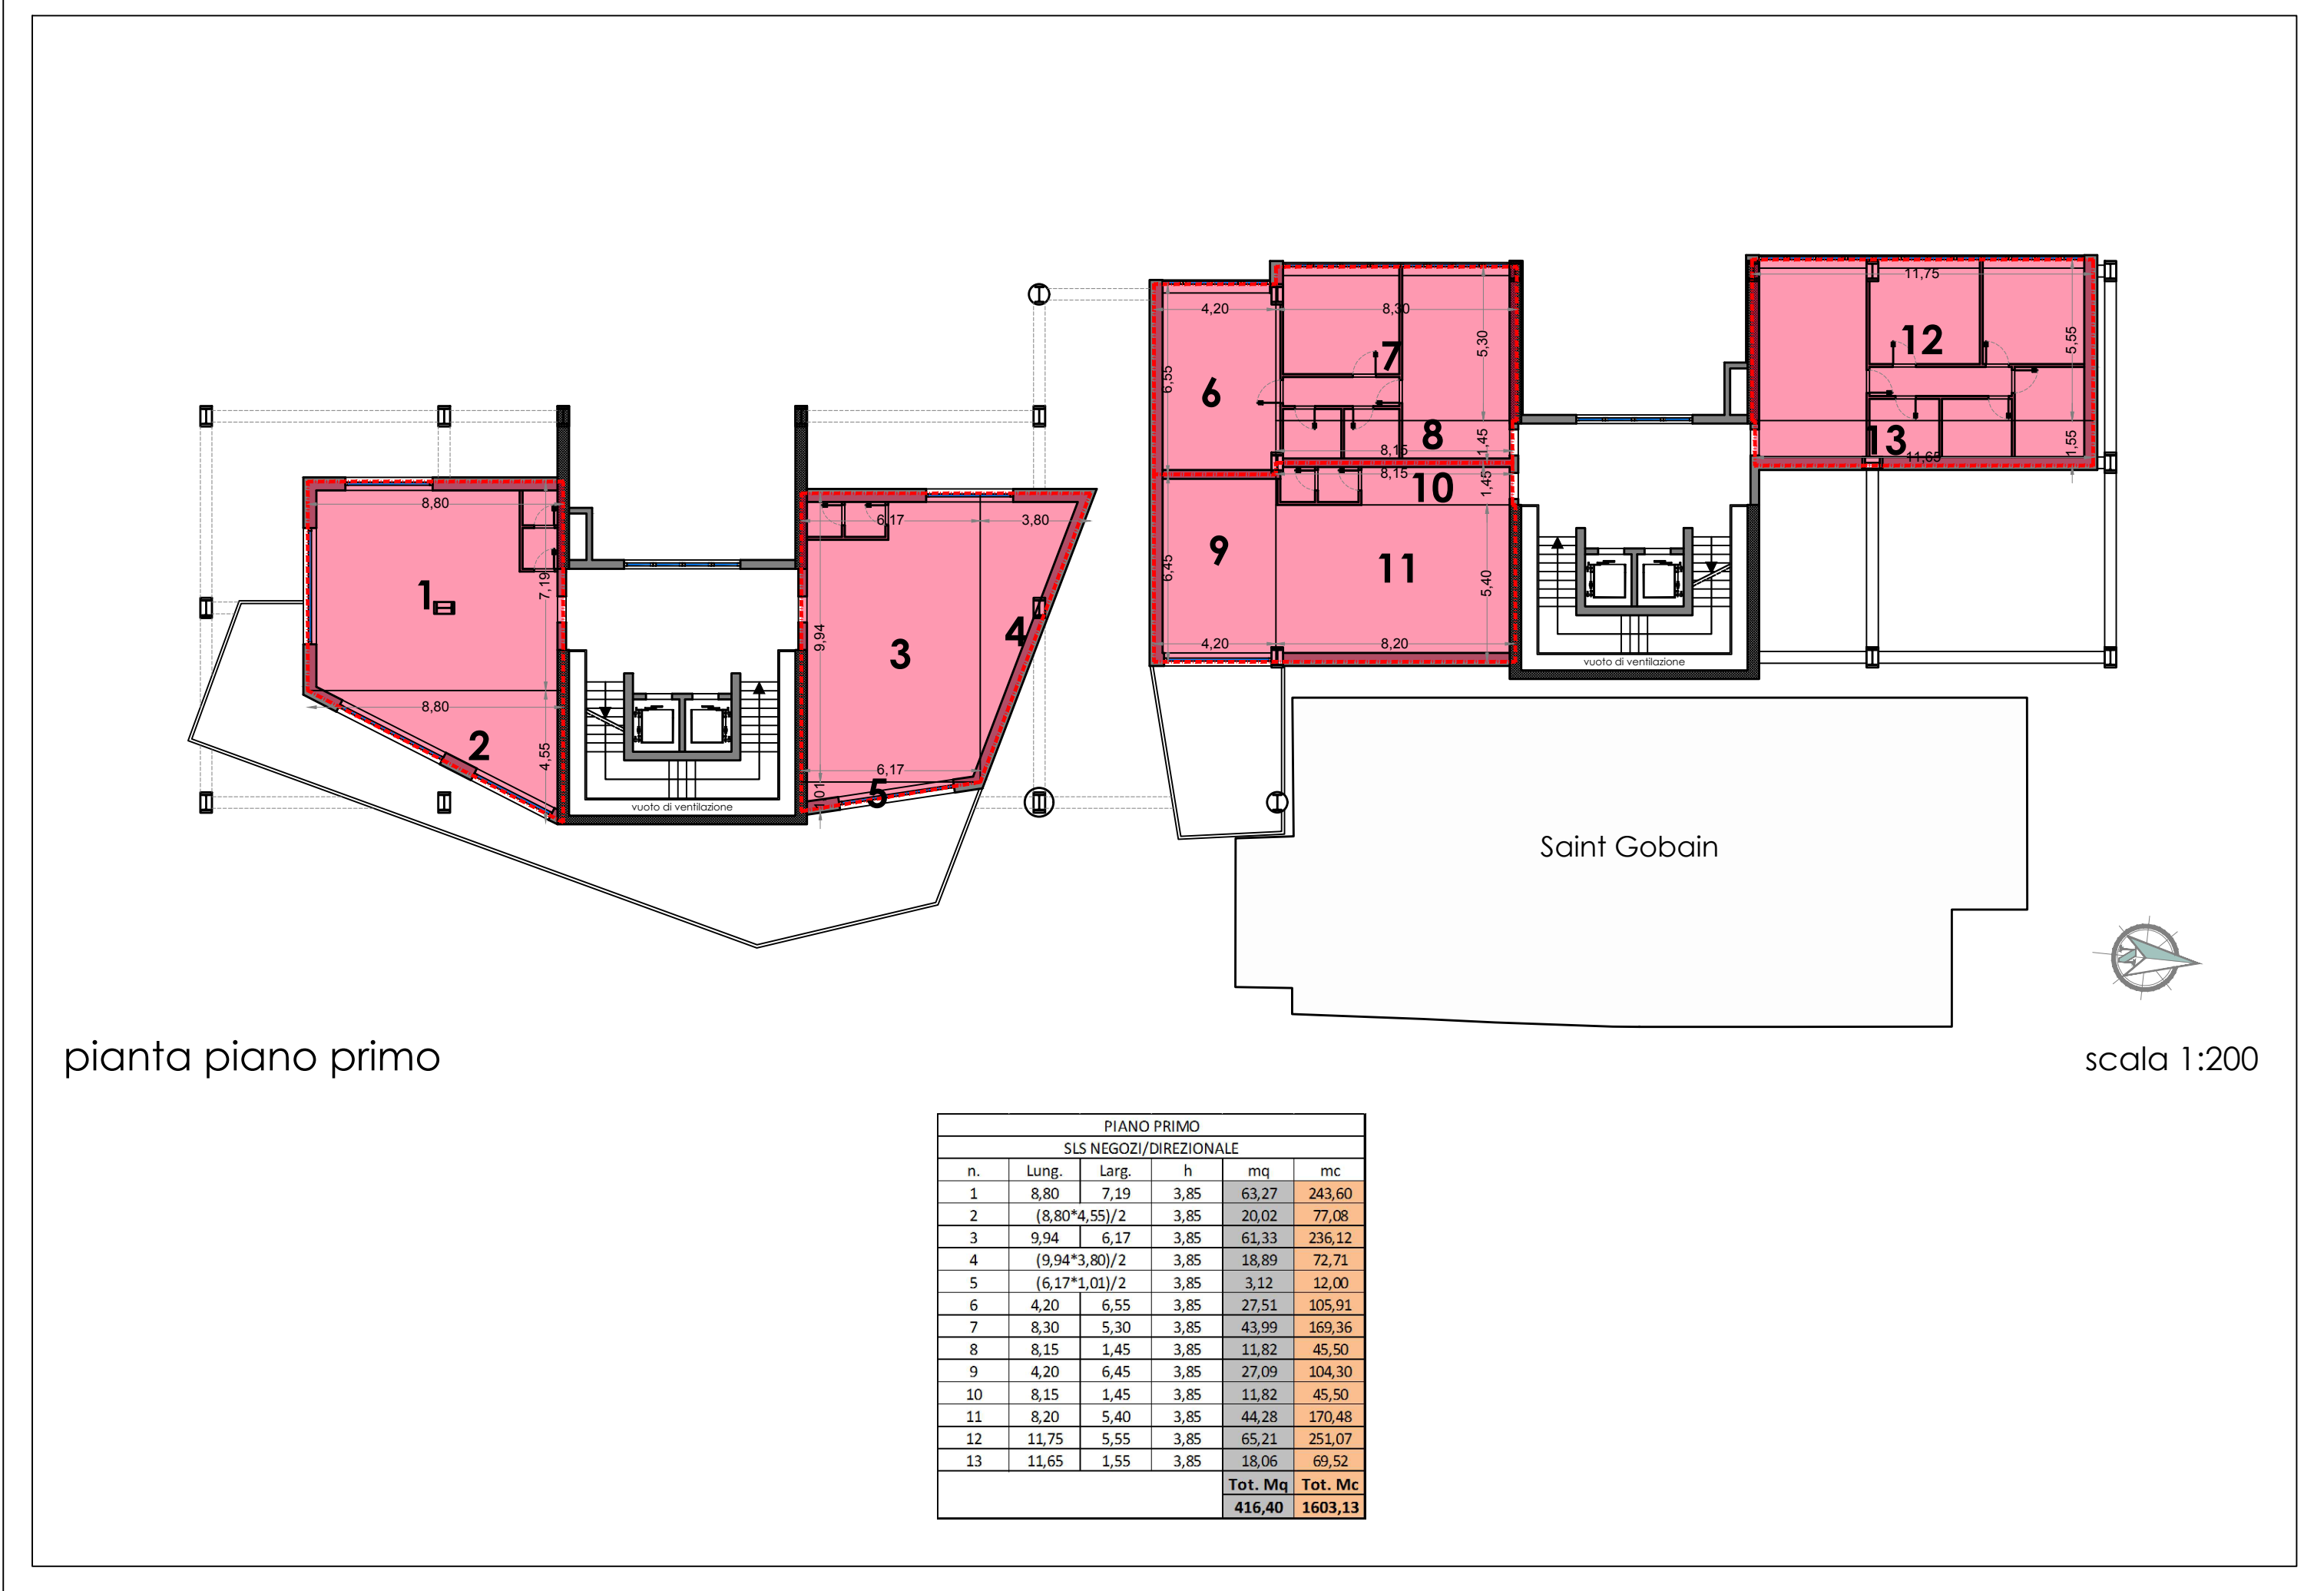


PIANO PRIMO					
n.	lung.	larg.	h	msq	mc

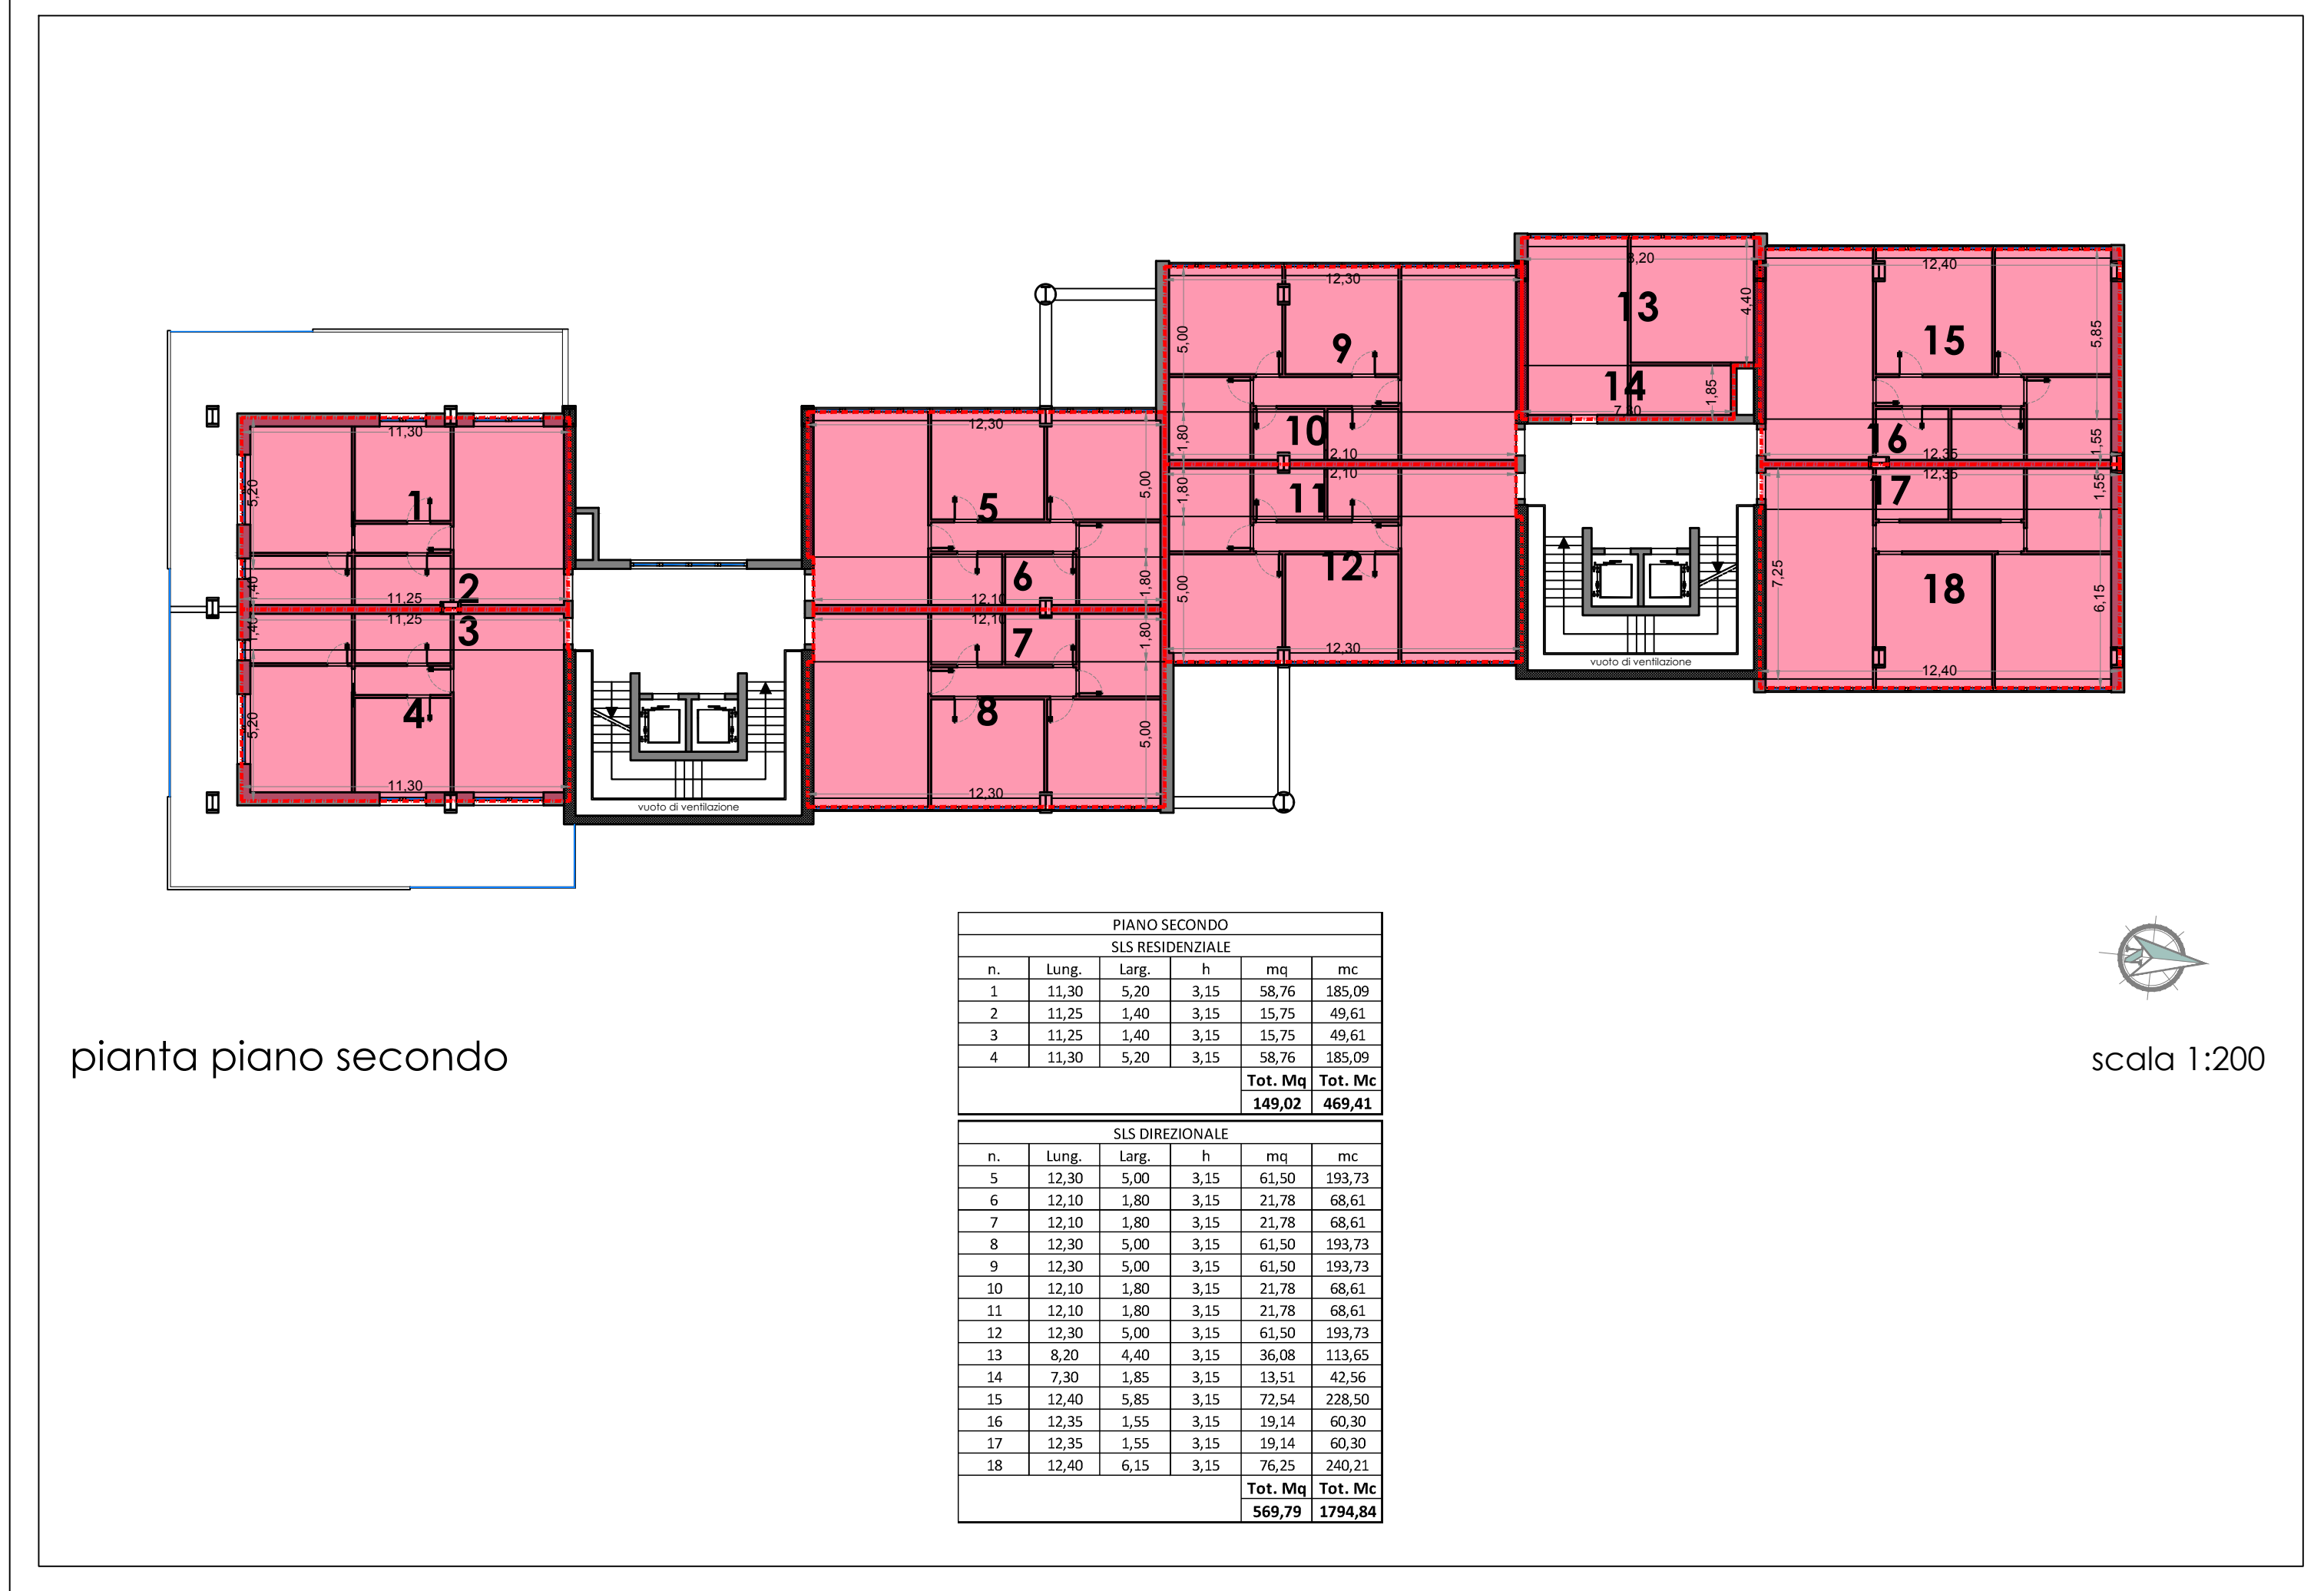


PIANO SECONDO					
n.	lung.	larg.	h	msq	mc

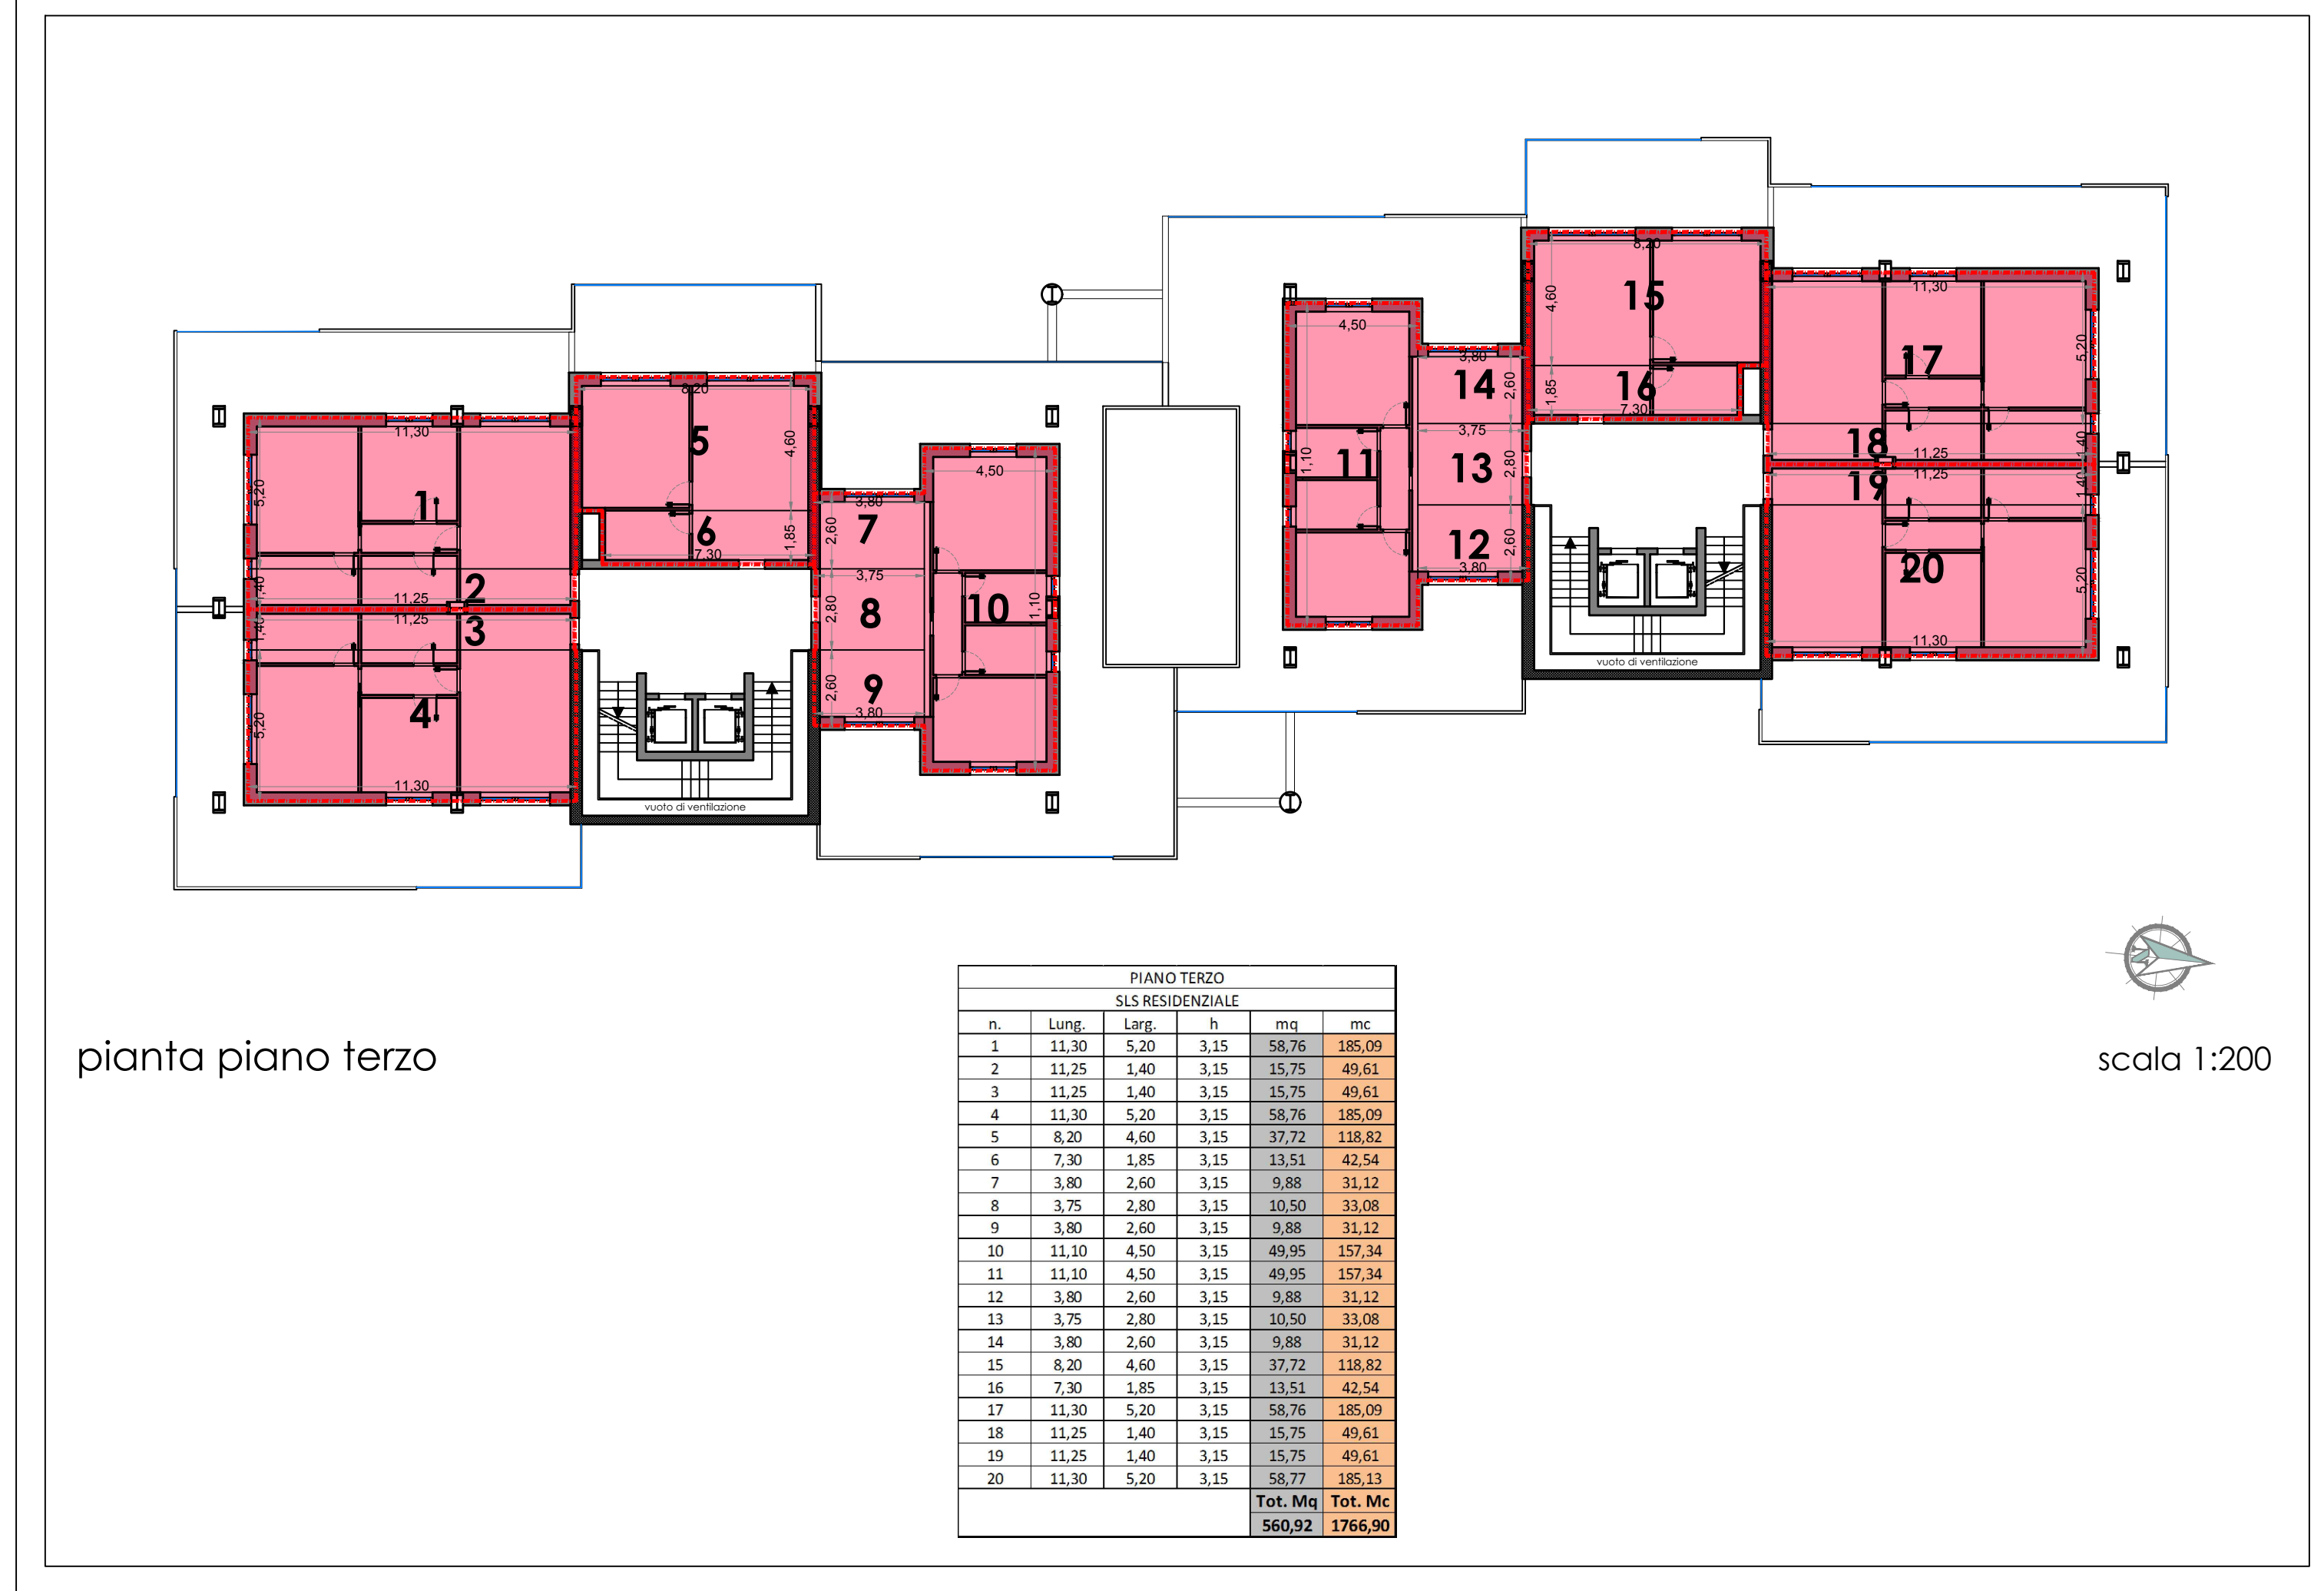


PIANO TERZO					
n.	lung.	larg.	h	msq	mc

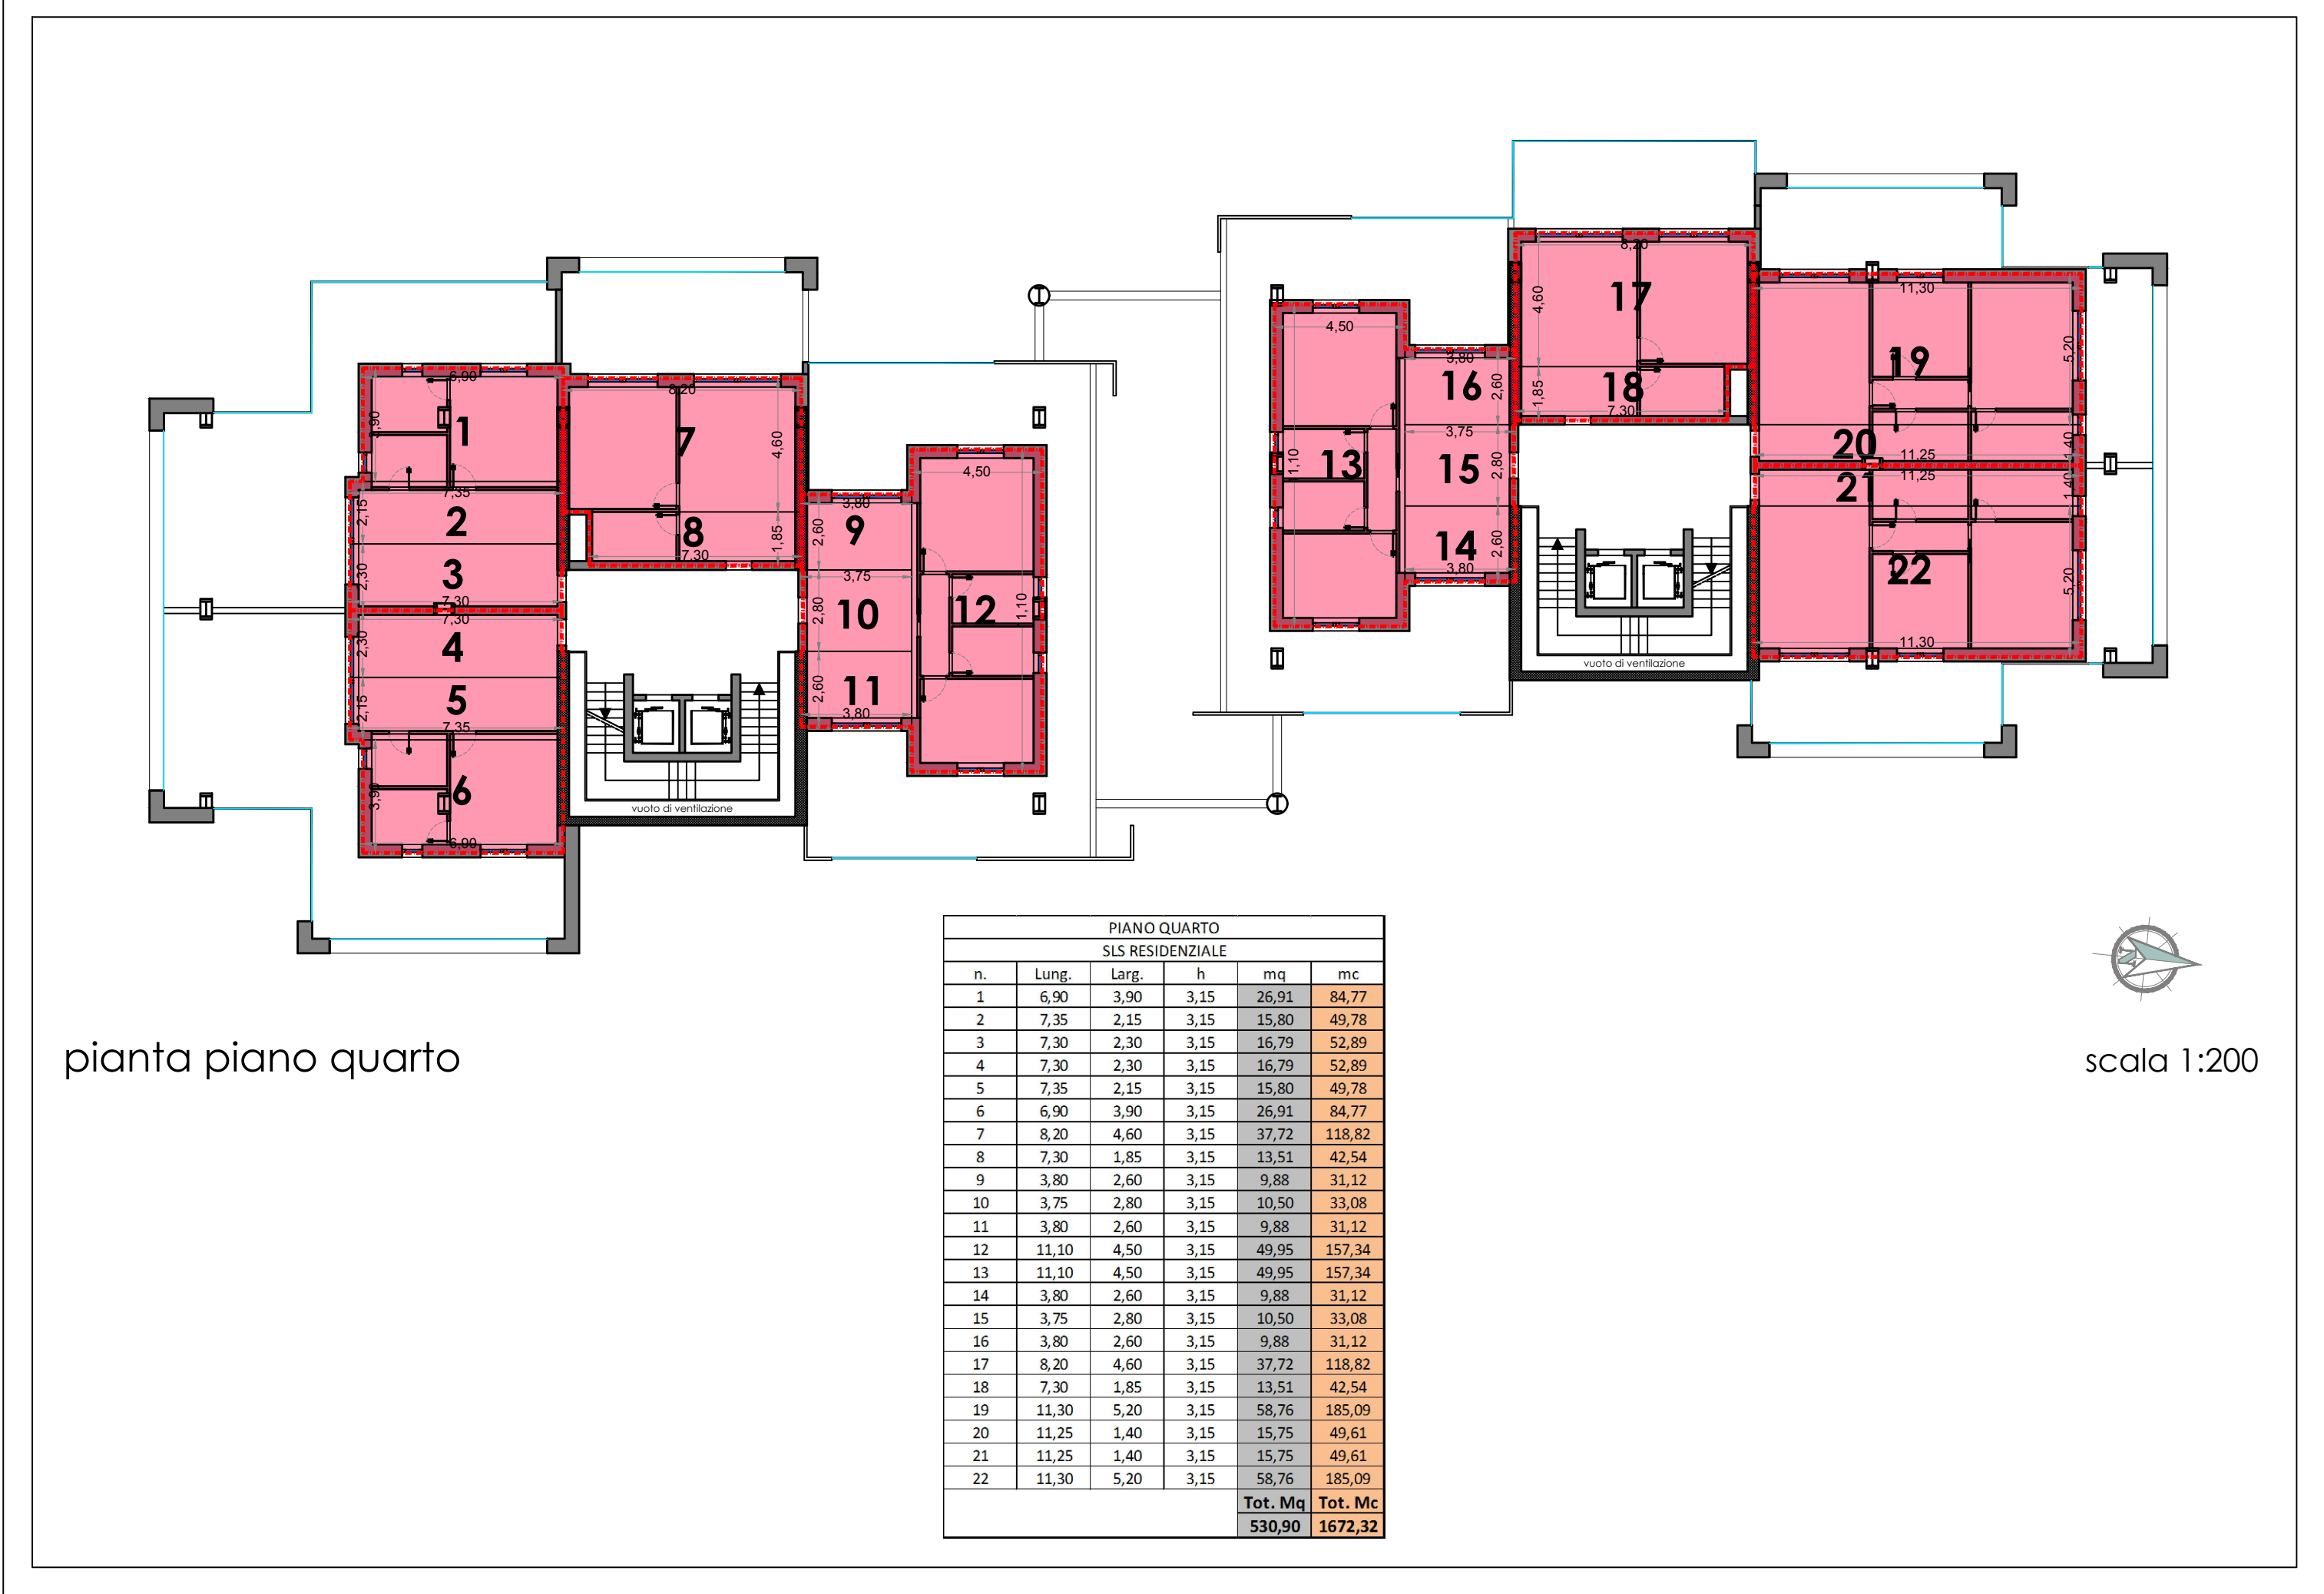

PIANO QUARTO					
n.	lung.	larg.	h	msq	mc

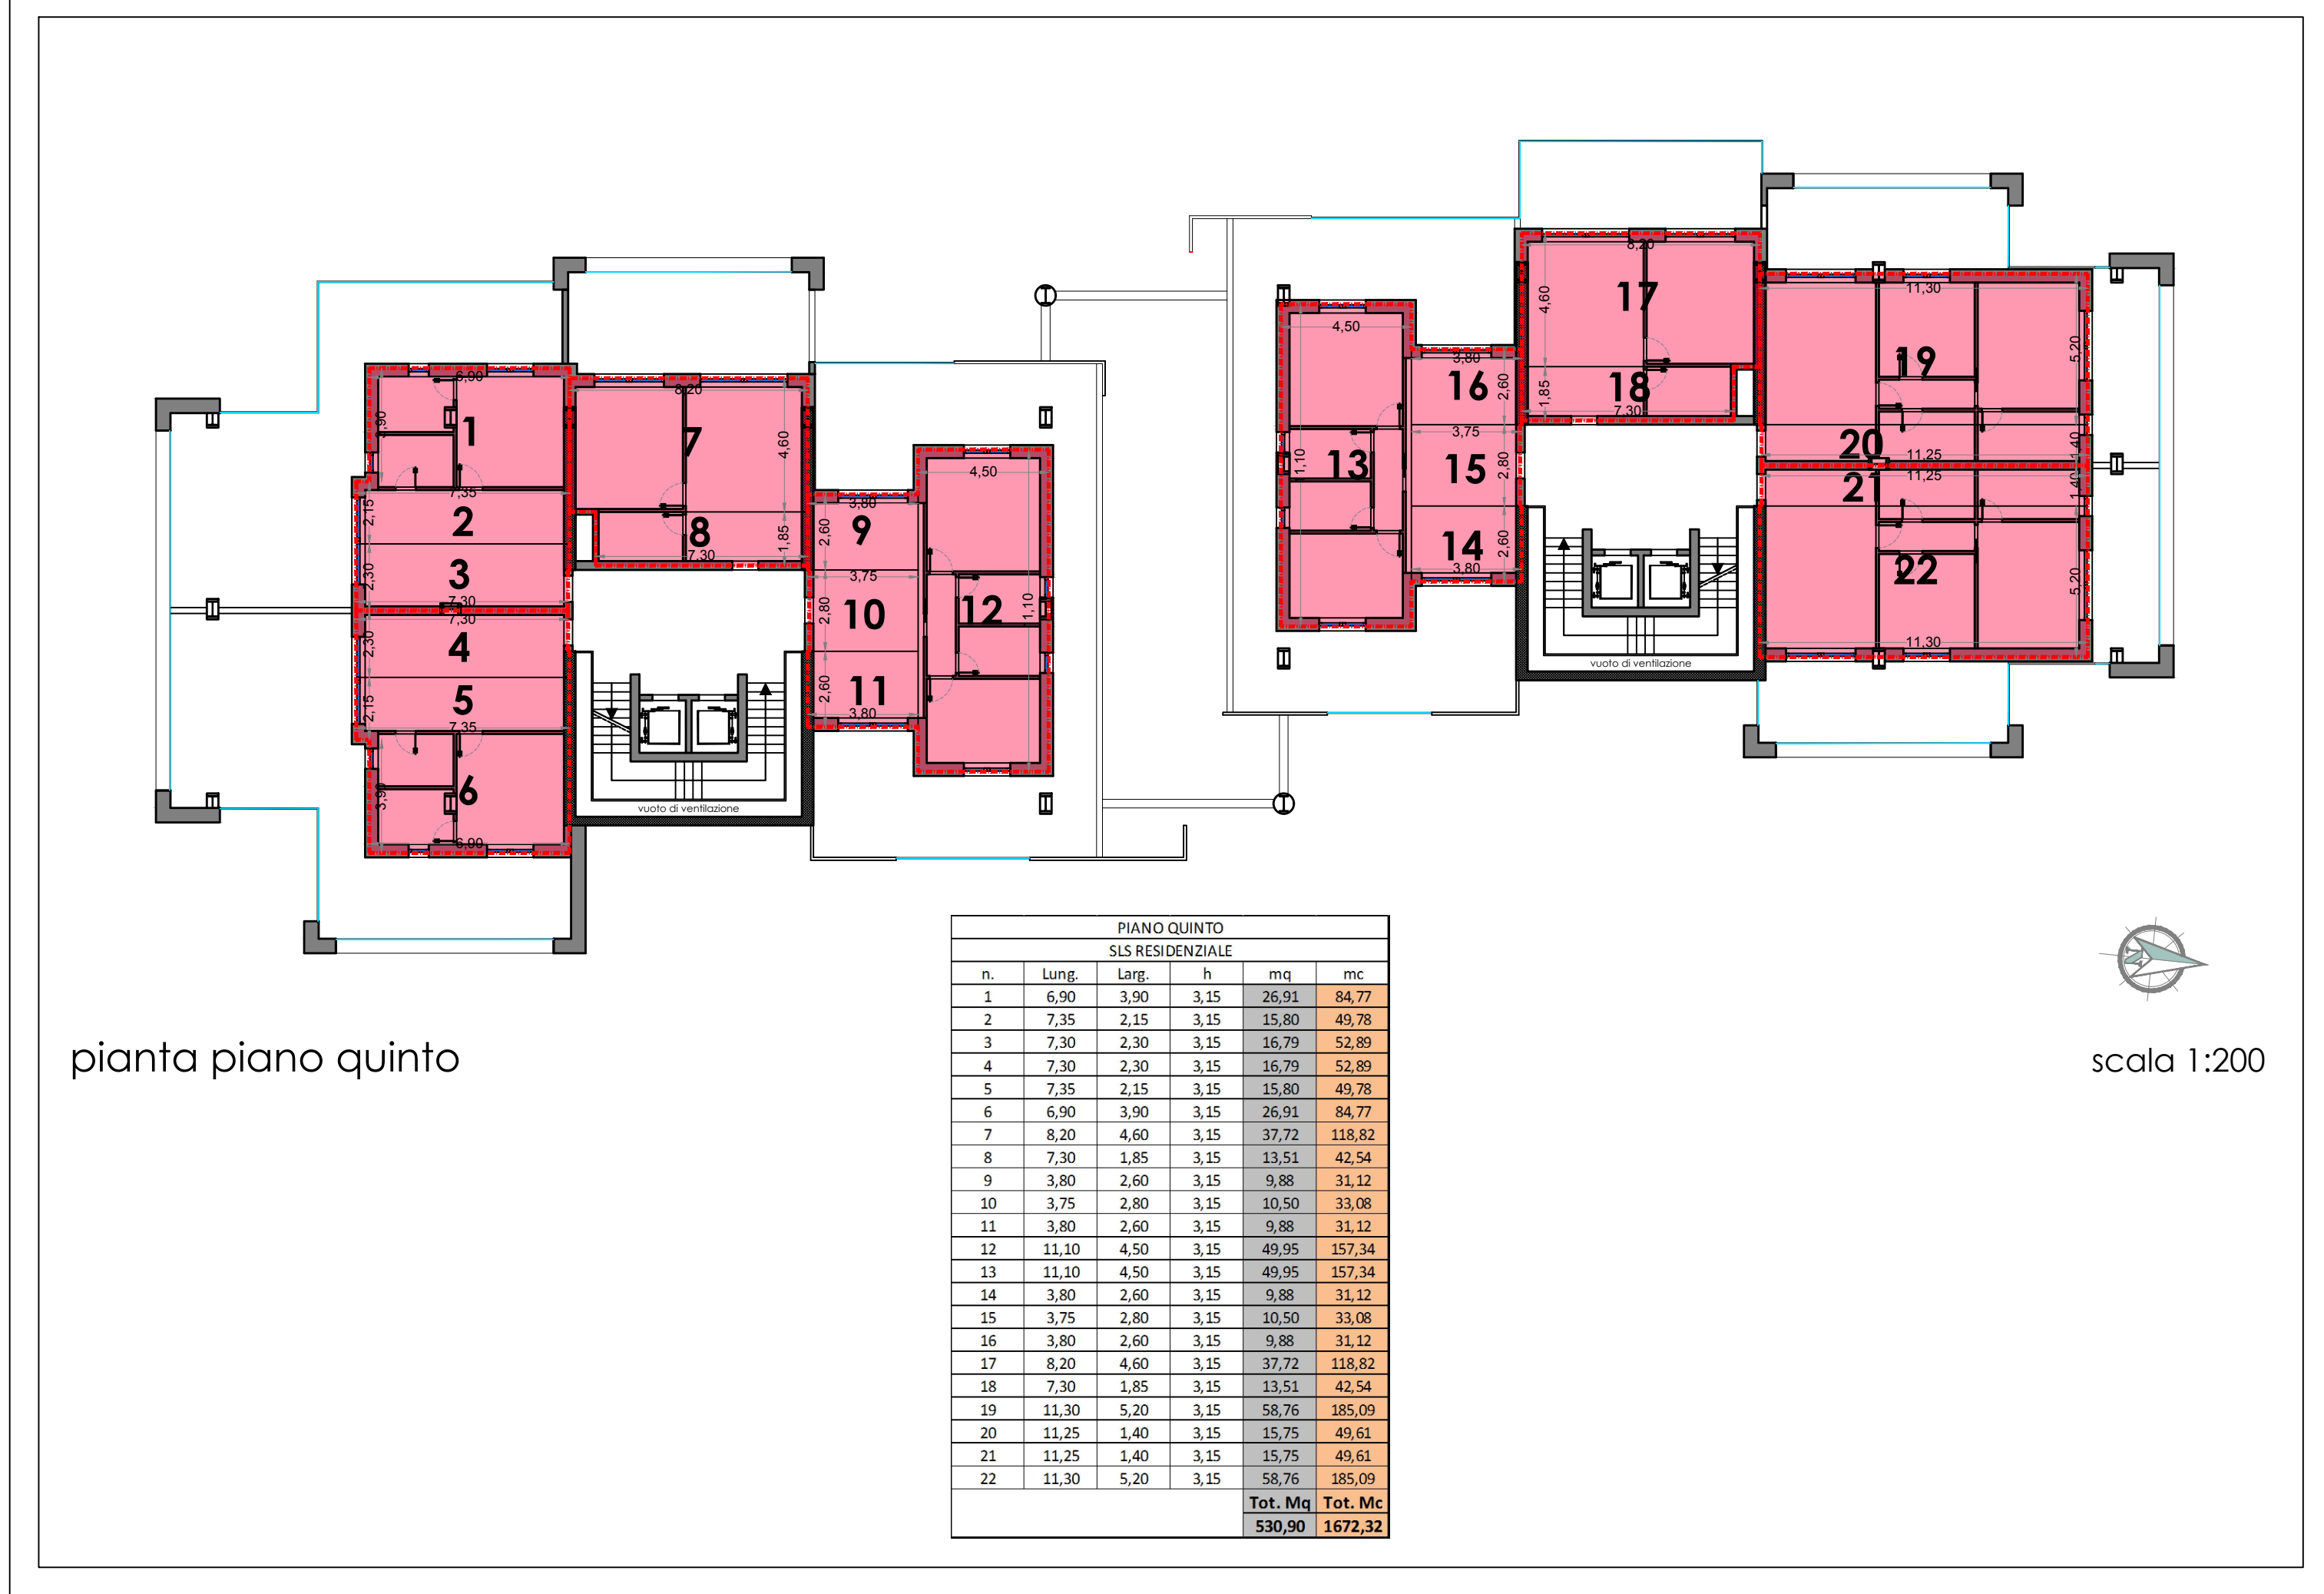

PIANO QUINTO					
n.	lung.	larg.	h	msq	mc

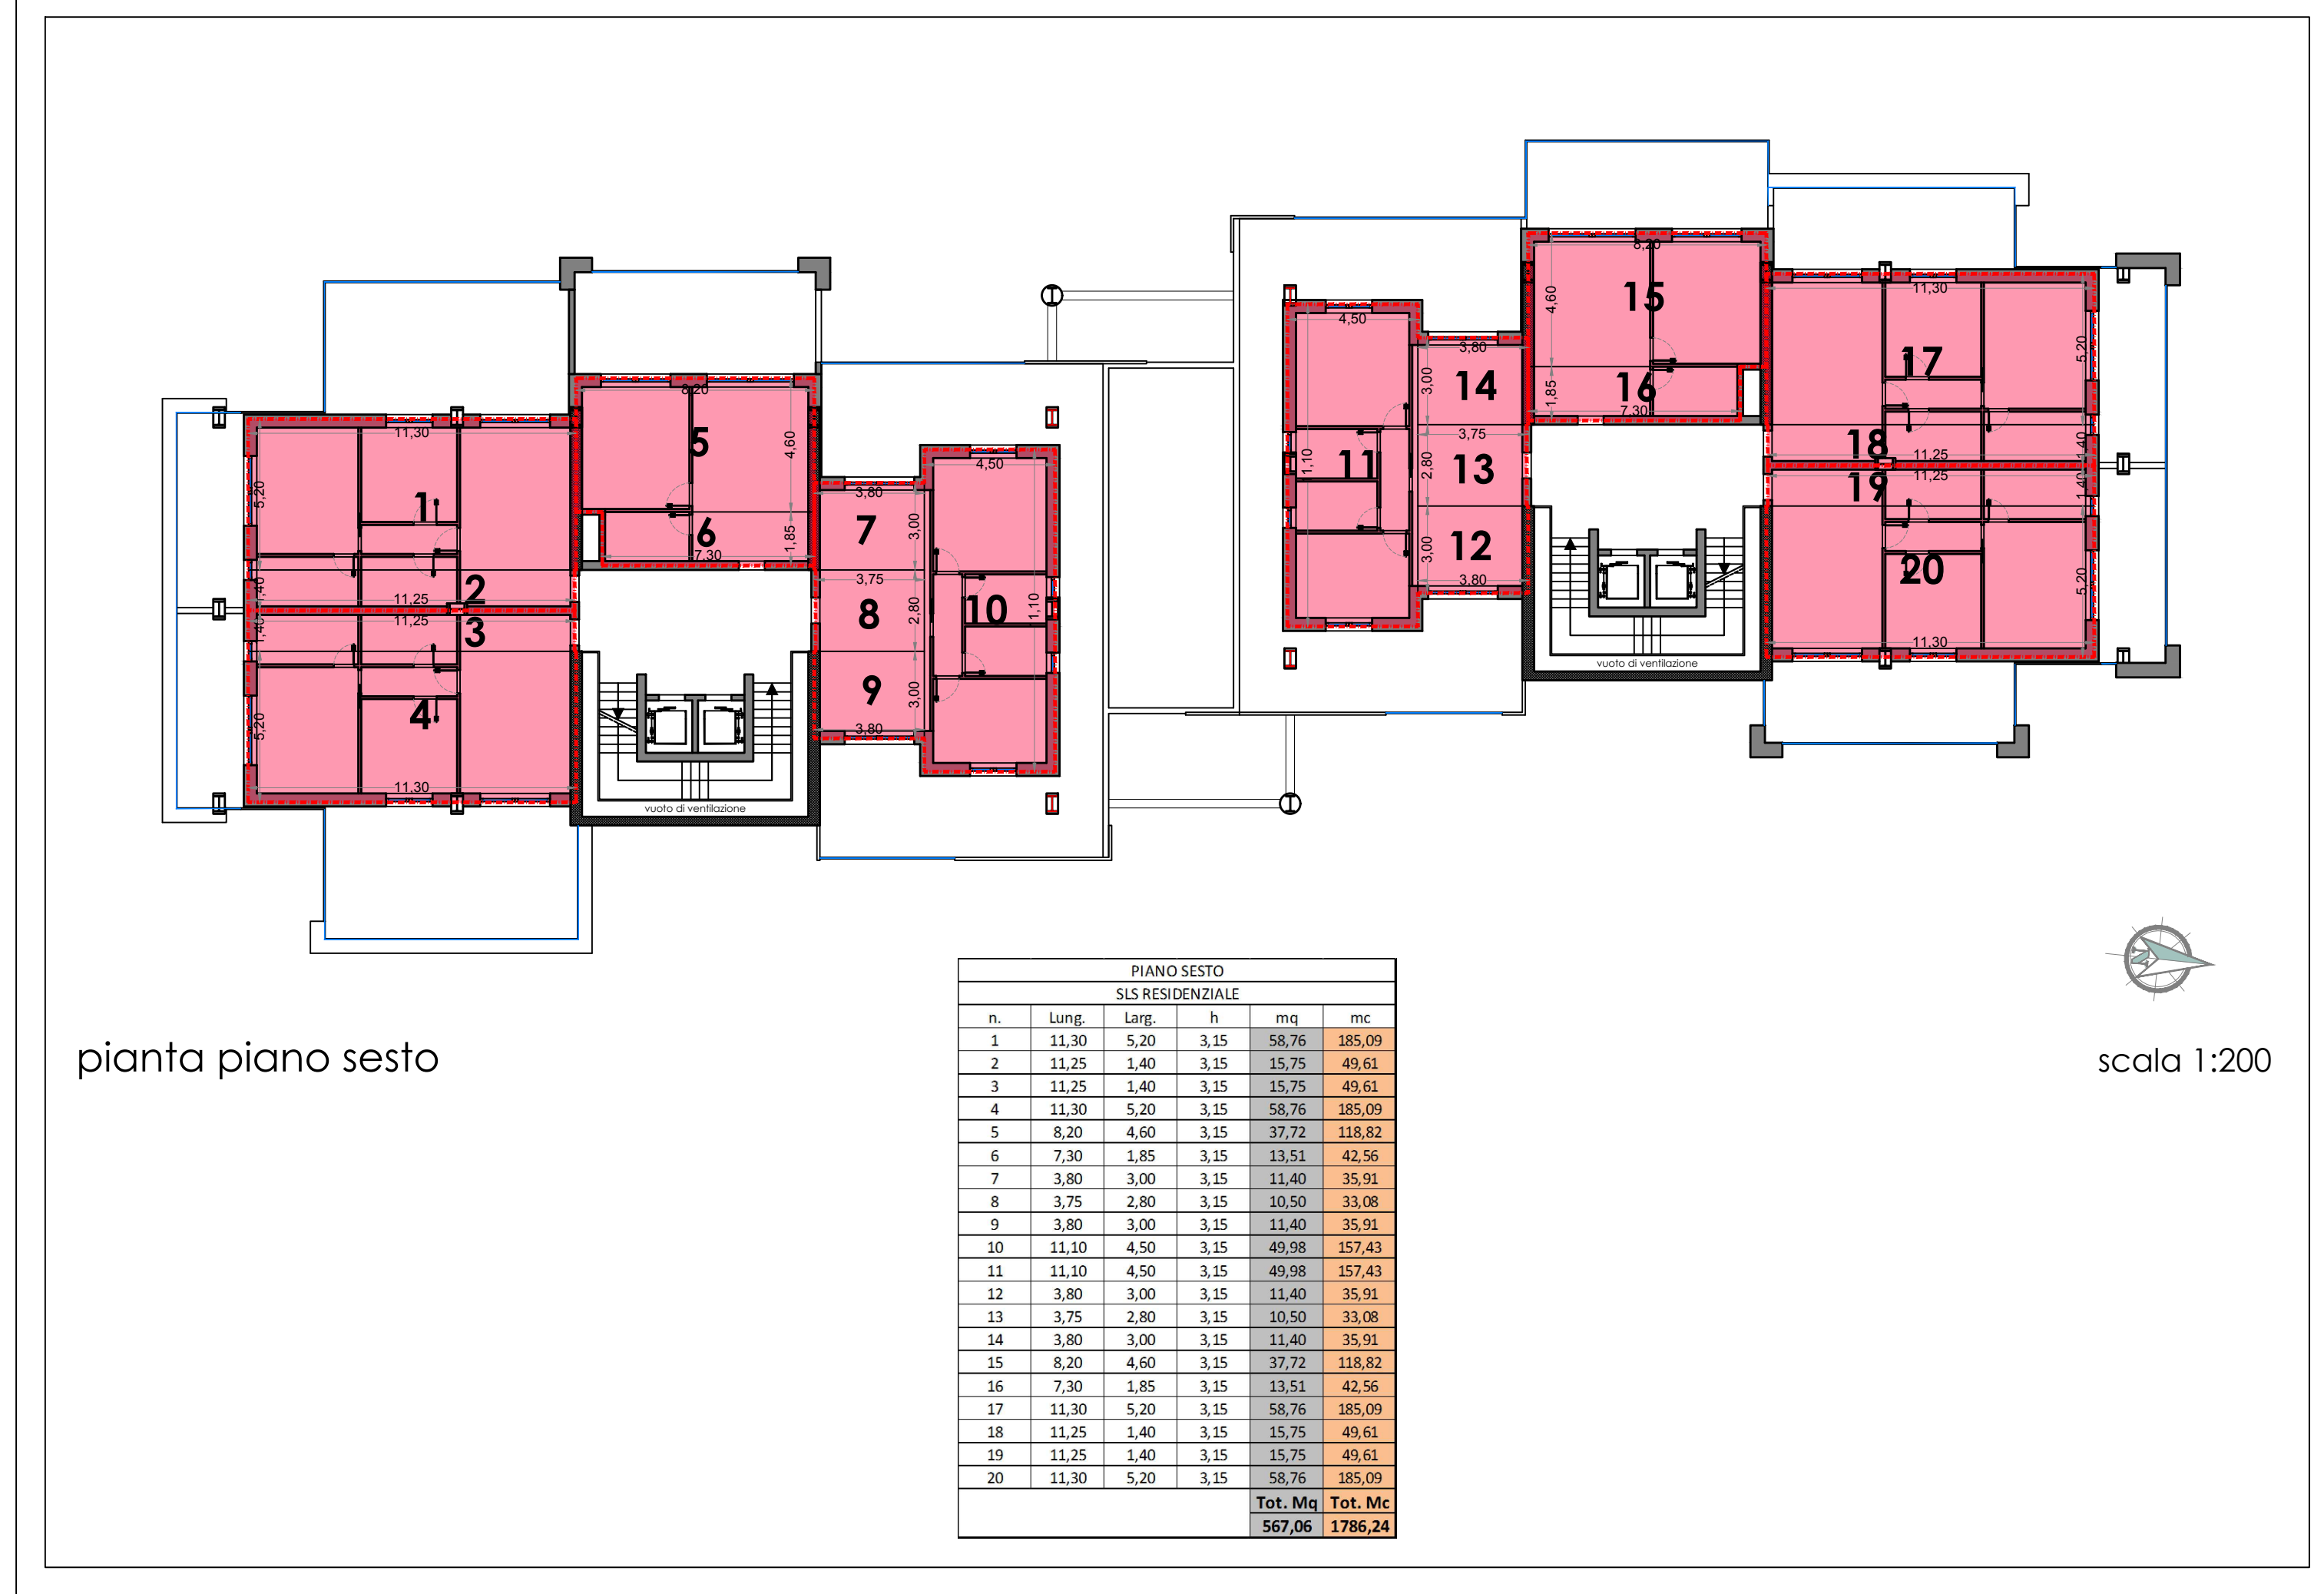

PIANO SESTO					
n.	lung.	larg.	h	msq	mc

COMUNE
DI SALERNO

PUA

Ambito di Riqualificazione Urbana
(Quaranta Michele & C. s.r.l.)
in via Imo 205
(delibera di G.M. n° 191 del 27.06.2014)

Proprietà partecipante: Eredi "Soc. Quaranta Michele & C. s.r.l."

Soggetto Proponente: LUMA s.r.l. (delegato dal Sigg. Quaranta)

Progettisti: Arch. Rocco Fasolino e Arch. Angelo Viscio

data: APRILE 2019

13P
rev.04

PROGETTO

Calcolo SLS e Volumi

PRODOTTO

1/200

metamorphi si

PRODOTTO