
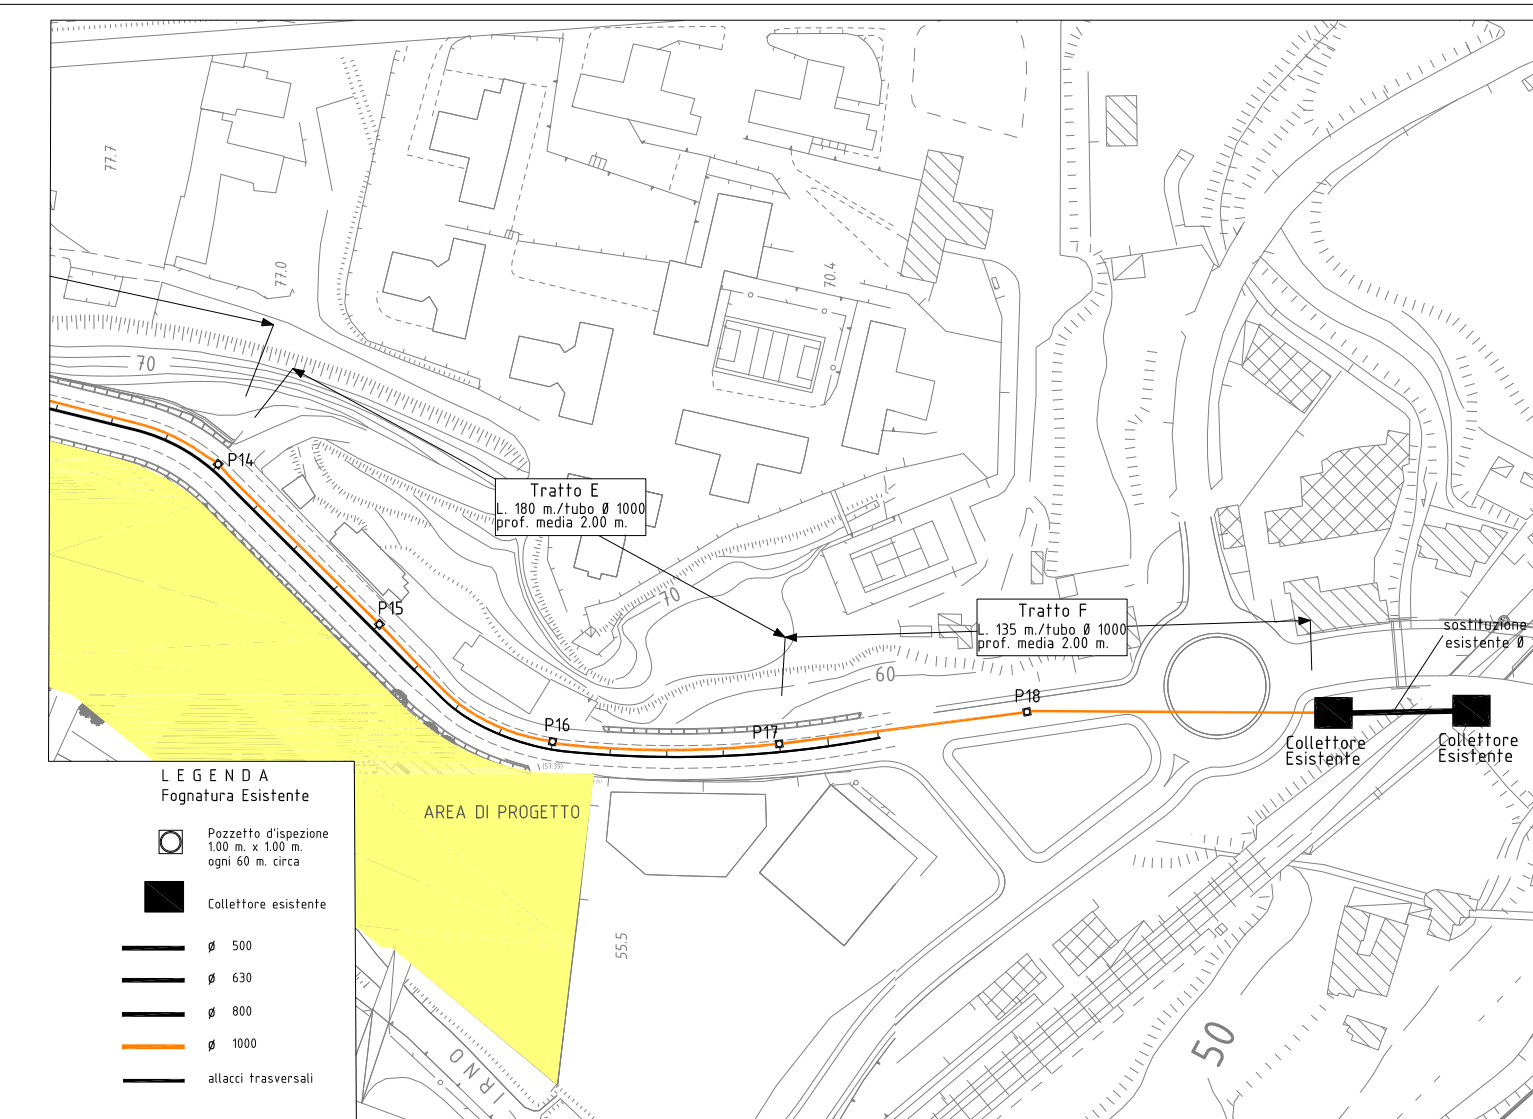



PROPOSTA DI VARIANTE AL PIRU N.715/2011 - STRALCIO II:
IMPIANTO DI SMALTIMENTO ACQUE NERE - INTERVENTO PRIVATO - AREE ESTERNE

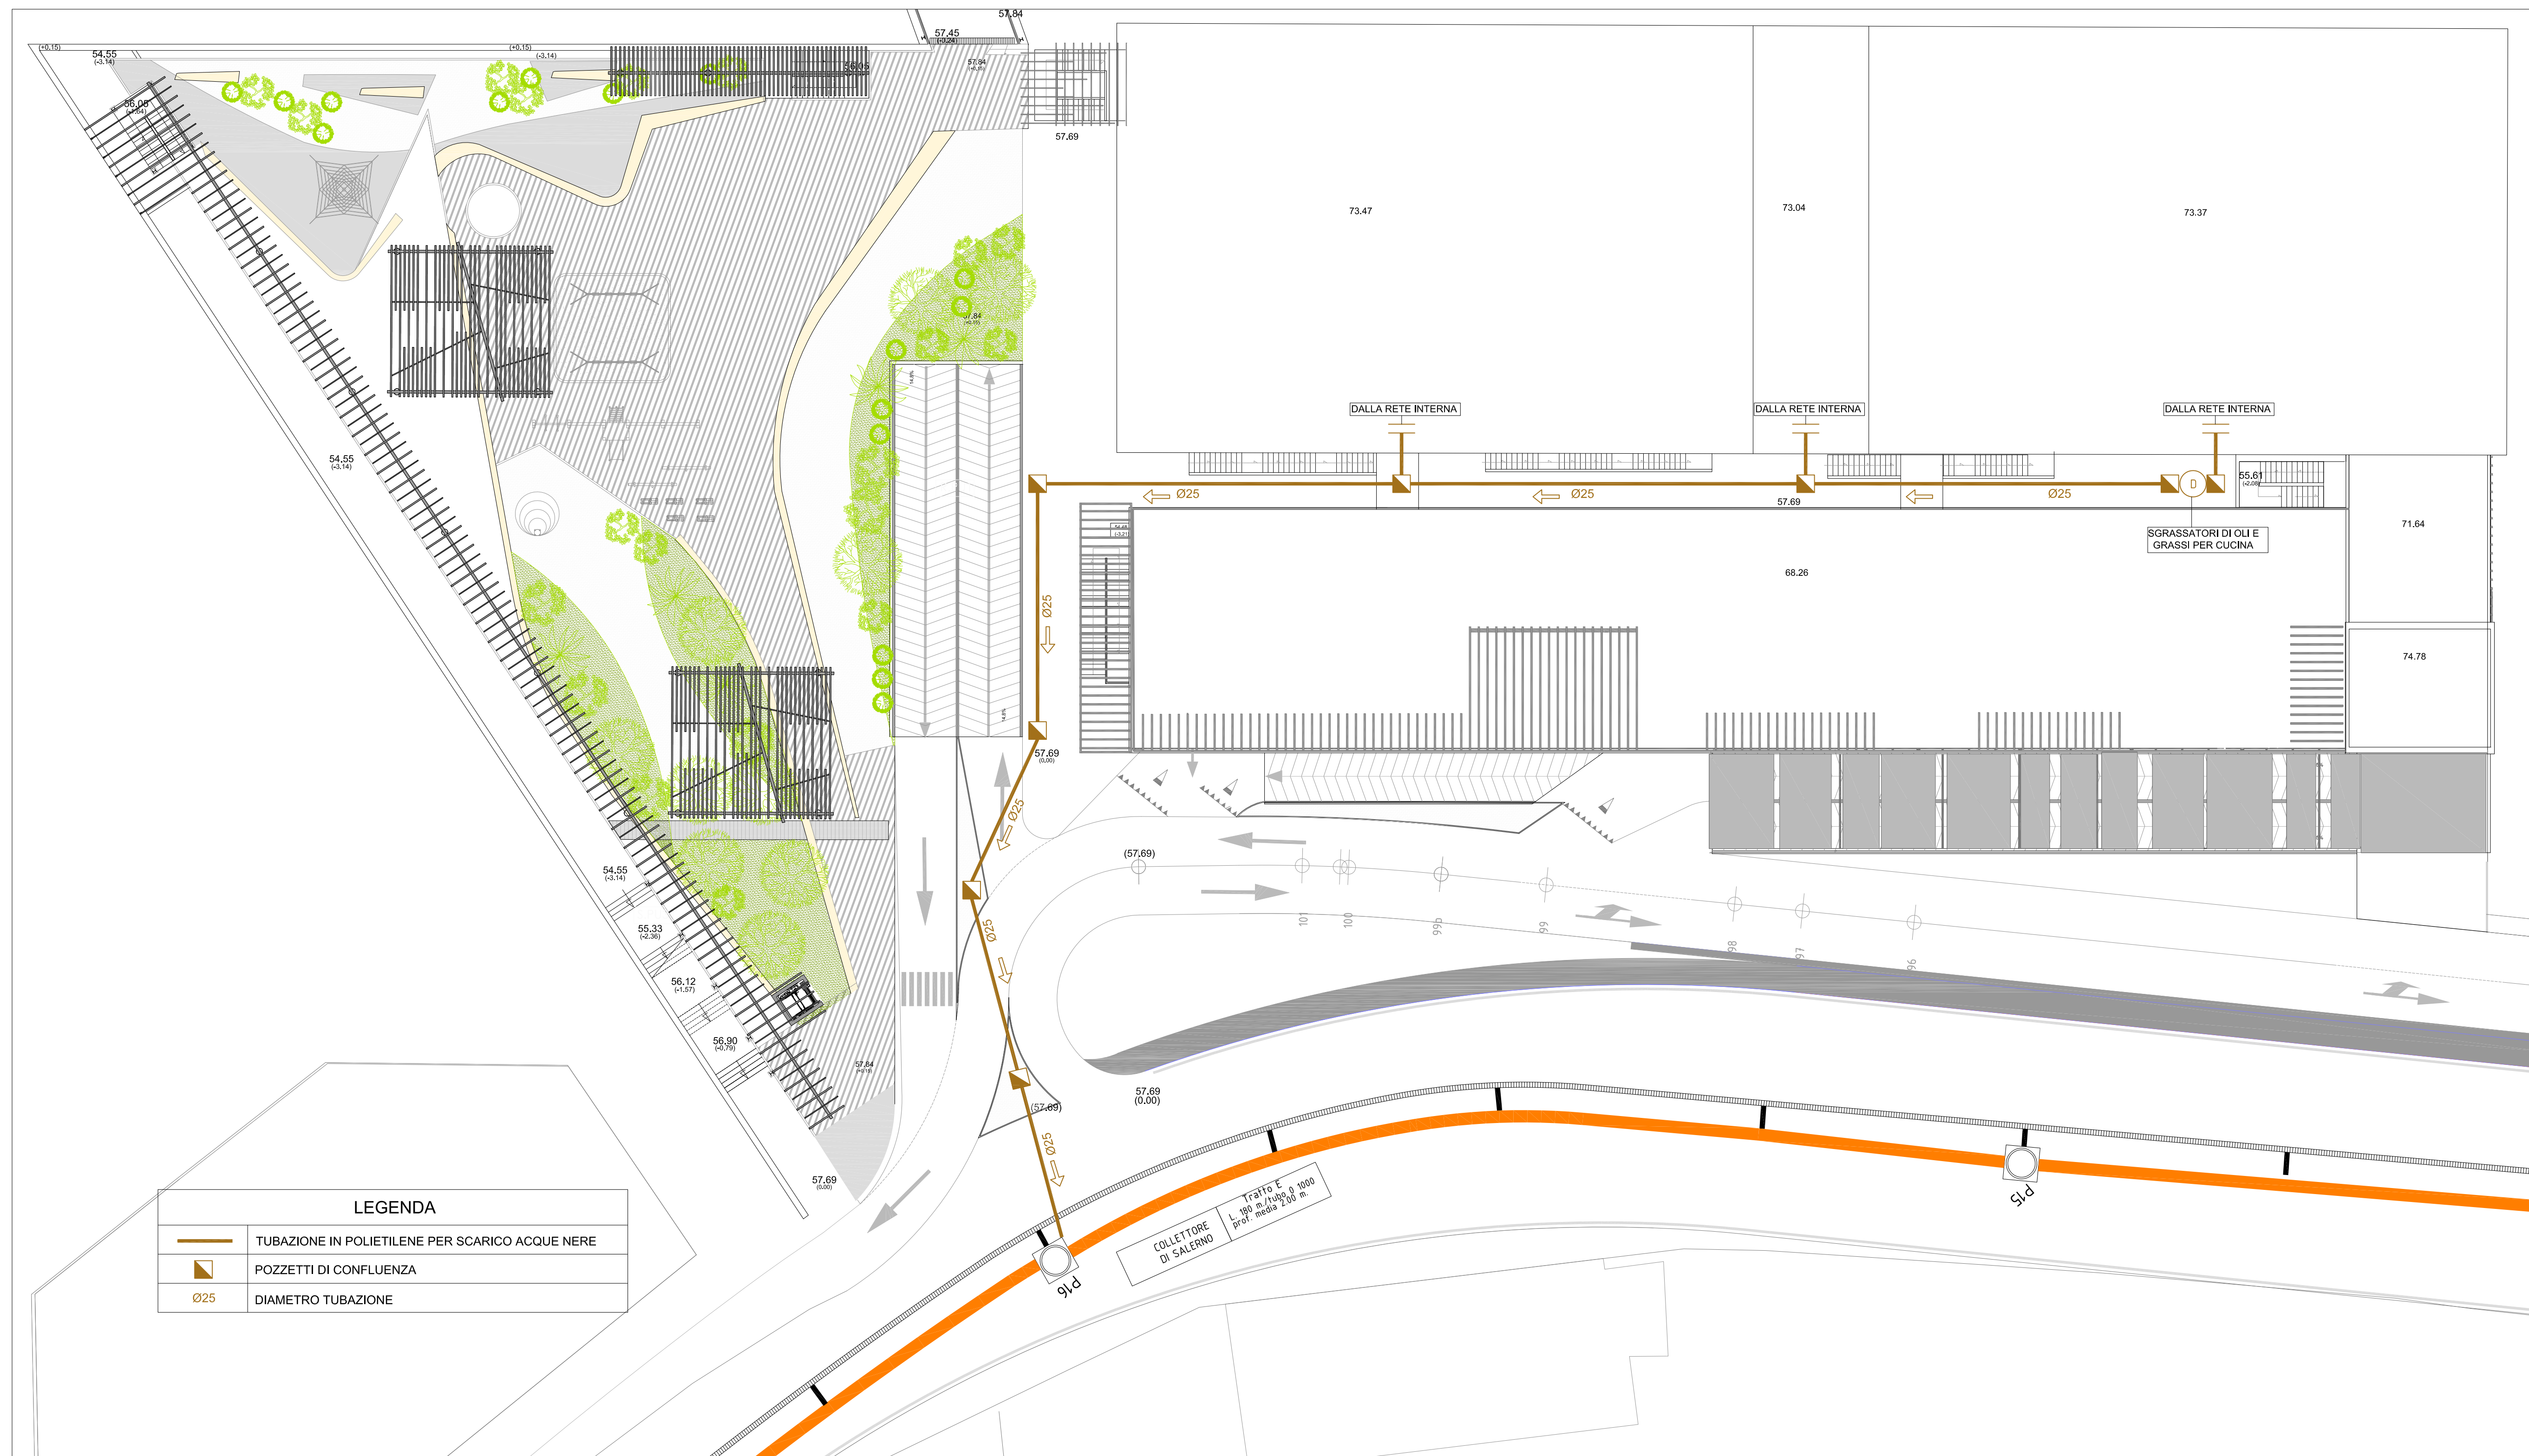

| |
|---|
| <p>Udgo center urban2.jpg</p> <p>COMUNE DI SALERNO</p> <p>PIRU</p> <p>[ai sensi della Legge Regionale n. 16 del 22/12/2004]</p> | | <p>PROGRAMMA INTEGRATO DI RIQUALIFICAZIONE URBANISTICA, EDILIZIA E AMBIENTALE DELL' AREA DELLE MANIFATTURE COTONIERE S.P.A. "MCM" IN FRATE - SALERNO</p> <p>variante al PIRU approvato con delibera giunta comunale n.715 del 22/08/2011</p>  | |
| <p>TIMBRO E FIRMA</p> | | <p>PROGETTISTI</p> <p>Architettonico</p> <p>..... Stefano Episcopo Fabiano Longo Roso Troia - Studio d'Architetti Associati Casale Tinto Maggione, SS - 80134 Napoli, tel. +39-081 19320491 fax +39 081 19320492 info@studioef.eu - www.studioef.eu</p> <p>GRUPPO DELAVORO: arch. Claudio Casali, Sara Fabris</p> | |
| <p>TIMBRO E FIRMA</p> | | <p>Committente</p> <p>Salerno Invest S.r.l.</p> | |
| <p>REVISIONI/REVISIONS</p> <p>APPROVATO DA: IL COMMITTENTE</p> <p>IL PROGETTISTA</p> <table border="1"> <tr> <td>05</td> <td></td> <td></td> <td></td> <td></td> </tr> <tr> <td>04</td> <td></td> <td></td> <td></td> <td></td> </tr> <tr> <td>03</td> <td></td> <td></td> <td></td> <td></td> </tr> <tr> <td>02</td> <td></td> <td></td> <td></td> <td></td> </tr> <tr> <td>01</td> <td></td> <td></td> <td></td> <td></td> </tr> <tr> <td>00</td> <td>REV 02/2016</td> <td></td> <td></td> <td></td> </tr> <tr> <td>REV1</td> <td>DATA</td> <td>DI</td> <td>CONTI</td> <td></td> </tr> </table> <p>OGGETTO REVISIONE</p> | | 05 | | | | | 04 | | | | | 03 | | | | | 02 | | | | | 01 | | | | | 00 | REV 02/2016 | | | | REV1 | DATA | DI | CONTI | | <p>OGGETTO</p> <p>PROGETTO DEFINITIVO</p> <p>Titolo</p> <p>PROPOSTA DI VARIANTE AL PIRU N.715/2011 - STRALCIO II: IMPIANTO DI SMALTIMENTO ACQUE NERE</p> <p>INTERVENTO PRIVATO - AREE ESTERNE - PLANIMETRIA</p> <table border="1"> <tr> <td>Commessa</td> <td>Data emissione</td> </tr> <tr> <td>PU_SA_VP2015_PR</td> <td>15/10/2015</td> </tr> <tr> <td>Redatto da</td> <td>Scala</td> </tr> <tr> <td></td> <td>1:200</td> </tr> </table> <p>Nome file</p> <p>E13.pdf</p> <p>TAVOLA</p> <p>E 13</p> | | Commessa | Data emissione | PU_SA_VP2015_PR | 15/10/2015 | Redatto da | Scala | | 1:200 |
| 05 | |
| 04 | |
| 03 | |
| 02 | |
| 01 | |
| 00 | REV 02/2016 | |
| REV1 | DATA | DI | CONTI | |
| Commessa | Data emissione | |
| PU_SA_VP2015_PR | 15/10/2015 | |
| Redatto da | Scala | |
| | 1:200 | |