

P.U.A. - CR_26

SPAZIO RISERVATO ALL'ENTE

Visti / Approvazioni	
----------------------	--

Protocollo	
------------	--

Comune di Salerno
Prot E N.0049729 01/03/2023 10:04
Cla: 10.1



COMMITTENTE
Intesa Immobiliare S.r.l.

INTESA immobiliare srl
Avv. Roberto Aversa

PROGETTAZIONE URBANISTICA

Inq. Gerardo Cancellario

Via G. Cantini 5 - 50137 Firenze
Tel 055 7511558 - email: coscilliadoc@tiscali.it

Arch. Giuseppe Giordano

Arch. Giuseppe Giordano
Via G. Cesare 6 - 84123 Salerno

Tel 069 9402121 - email: arch.giordano@gmail.com

PROGETTAZIONE ARCHITETTONICA

Arch. Annarita Aversa

Via Verini, 68 - Milano
Tel. 02/56012565 - e-mail: studio@architettipoliticaincogniti.com

Tel. 0236601253 - Email: samirgajjar@chennaiiitg.ac.in

PROGETTAZIONE PAESAGGISTICA

Arch. Vera Scaccabarozzi

Via A. Fava, 25 - Missaglia (LC)

Tavola

STUDIO DI FATTIBILITA' TECNICO ED ECONOMICA
DELLE OO.UU. PRIMARIE E SECONDARIE


Scala

URB2.2

2	Elaborato
	Rete metano

1:500

REV.	DATA	DESCRIZIONE MODIFICA
0	Febbraio 2023	Emissione
1		
2		

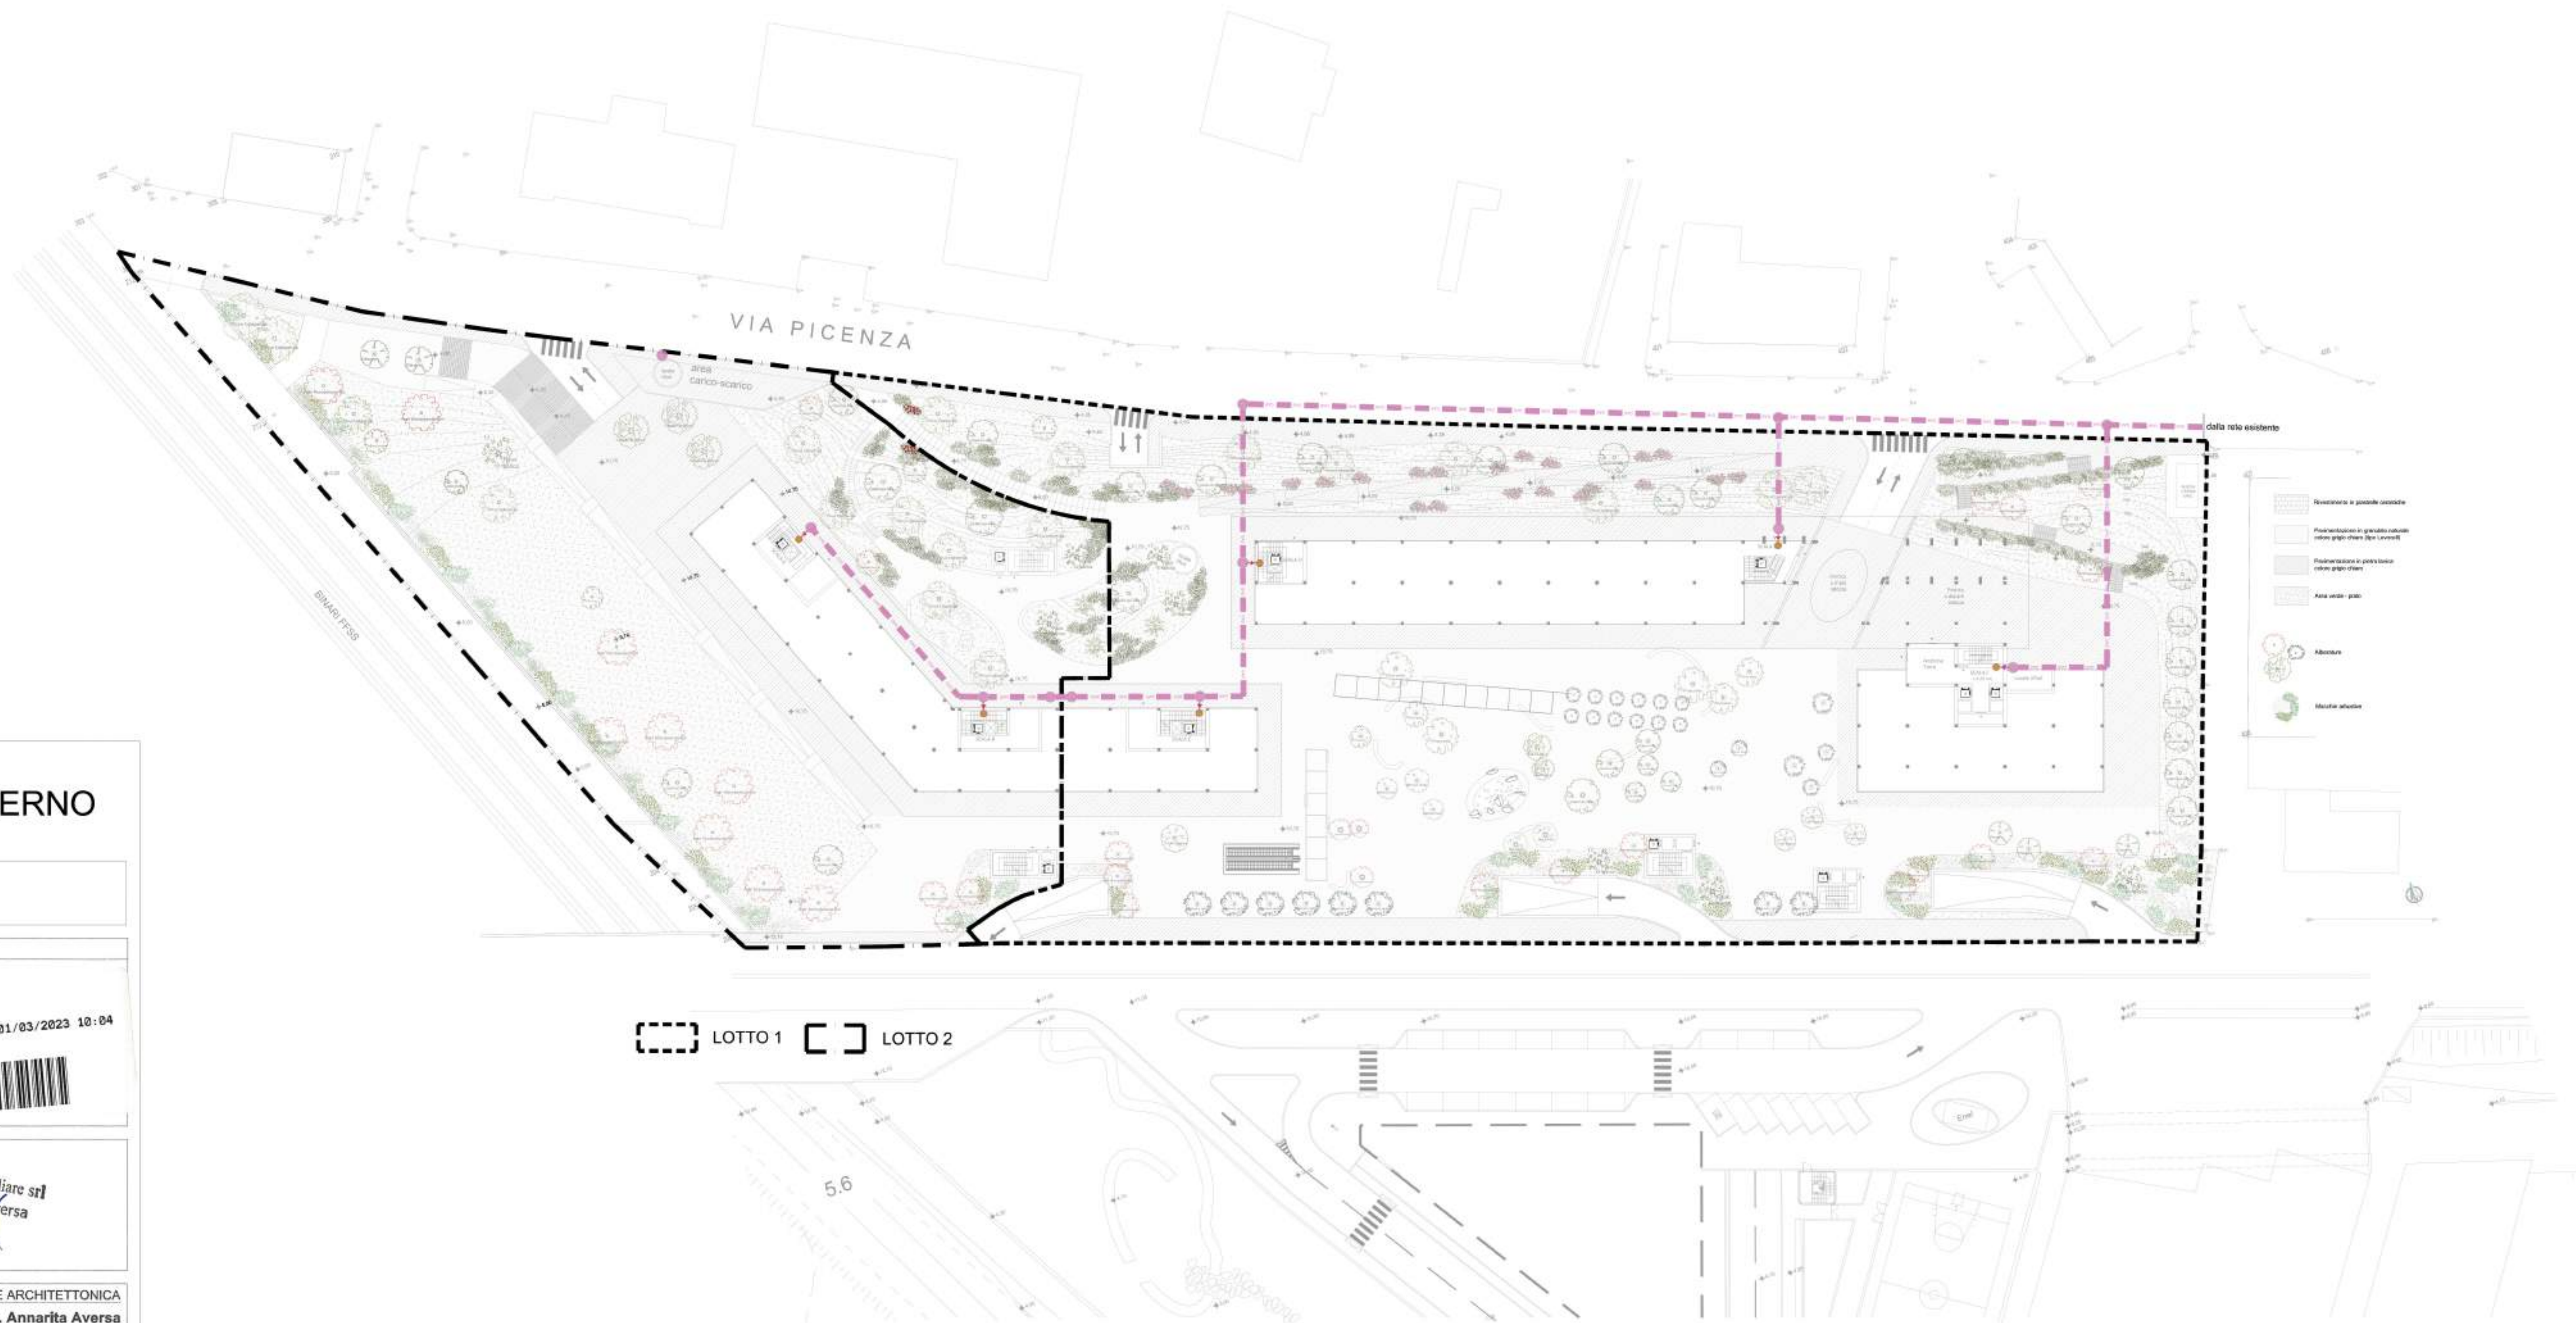

☐ LOTTO 1 ☐ LOTTO 2

LEGENDA RETE GAS

■ ■ ■ ■ ■ Rete di progetto distribuzione gas metano
PEAD DN da 63 a 100

Allacciamento utenze/sede contatori: