



COMUNE DI SALERNO

P.U.A. - CR\_26

SPAZIO RISERVATO ALL'ENTE

Visi / Approvazioni

Protocollo

Comune di Salerno  
Prot. E. N. 0049729 01/03/2023 10:04  
Cl.: 10.1



20230849729000

COMMITTENTE

Intesa Immobiliare S.r.l.

INTESA Immobiliare S.r.l.  
Avv. Roberto Aversa

PROGETTAZIONE URBANISTICA  
Ing. Gerardo Cancellaro

Arch. Giuseppe Giordano

PROGETTAZIONE ARCHITETTONICA  
Arch. Annarita Aversa

Arch. Vera Scaccabarozzi

Tavola  
URB2.3  
Elaborato  
Rete idrica


STUDIO DI FATTIBILITA' TECNICO ED ECONOMICA  
DELLE OO.UU. PRIMARIE E SECONDARIE

Scala  
1:500

REV.	DATA	DESCRIZIONE MODIFICA
0	Febbraio 2023	Emissione
1		
2		


## LEGENDA RETE IDRICA

- Rete idrica
- Pozzetti di diramazione e intercettazione
- Allacciamento utenze:
  - residenziali PRIVATE
  - irrigazione PUBBLICA

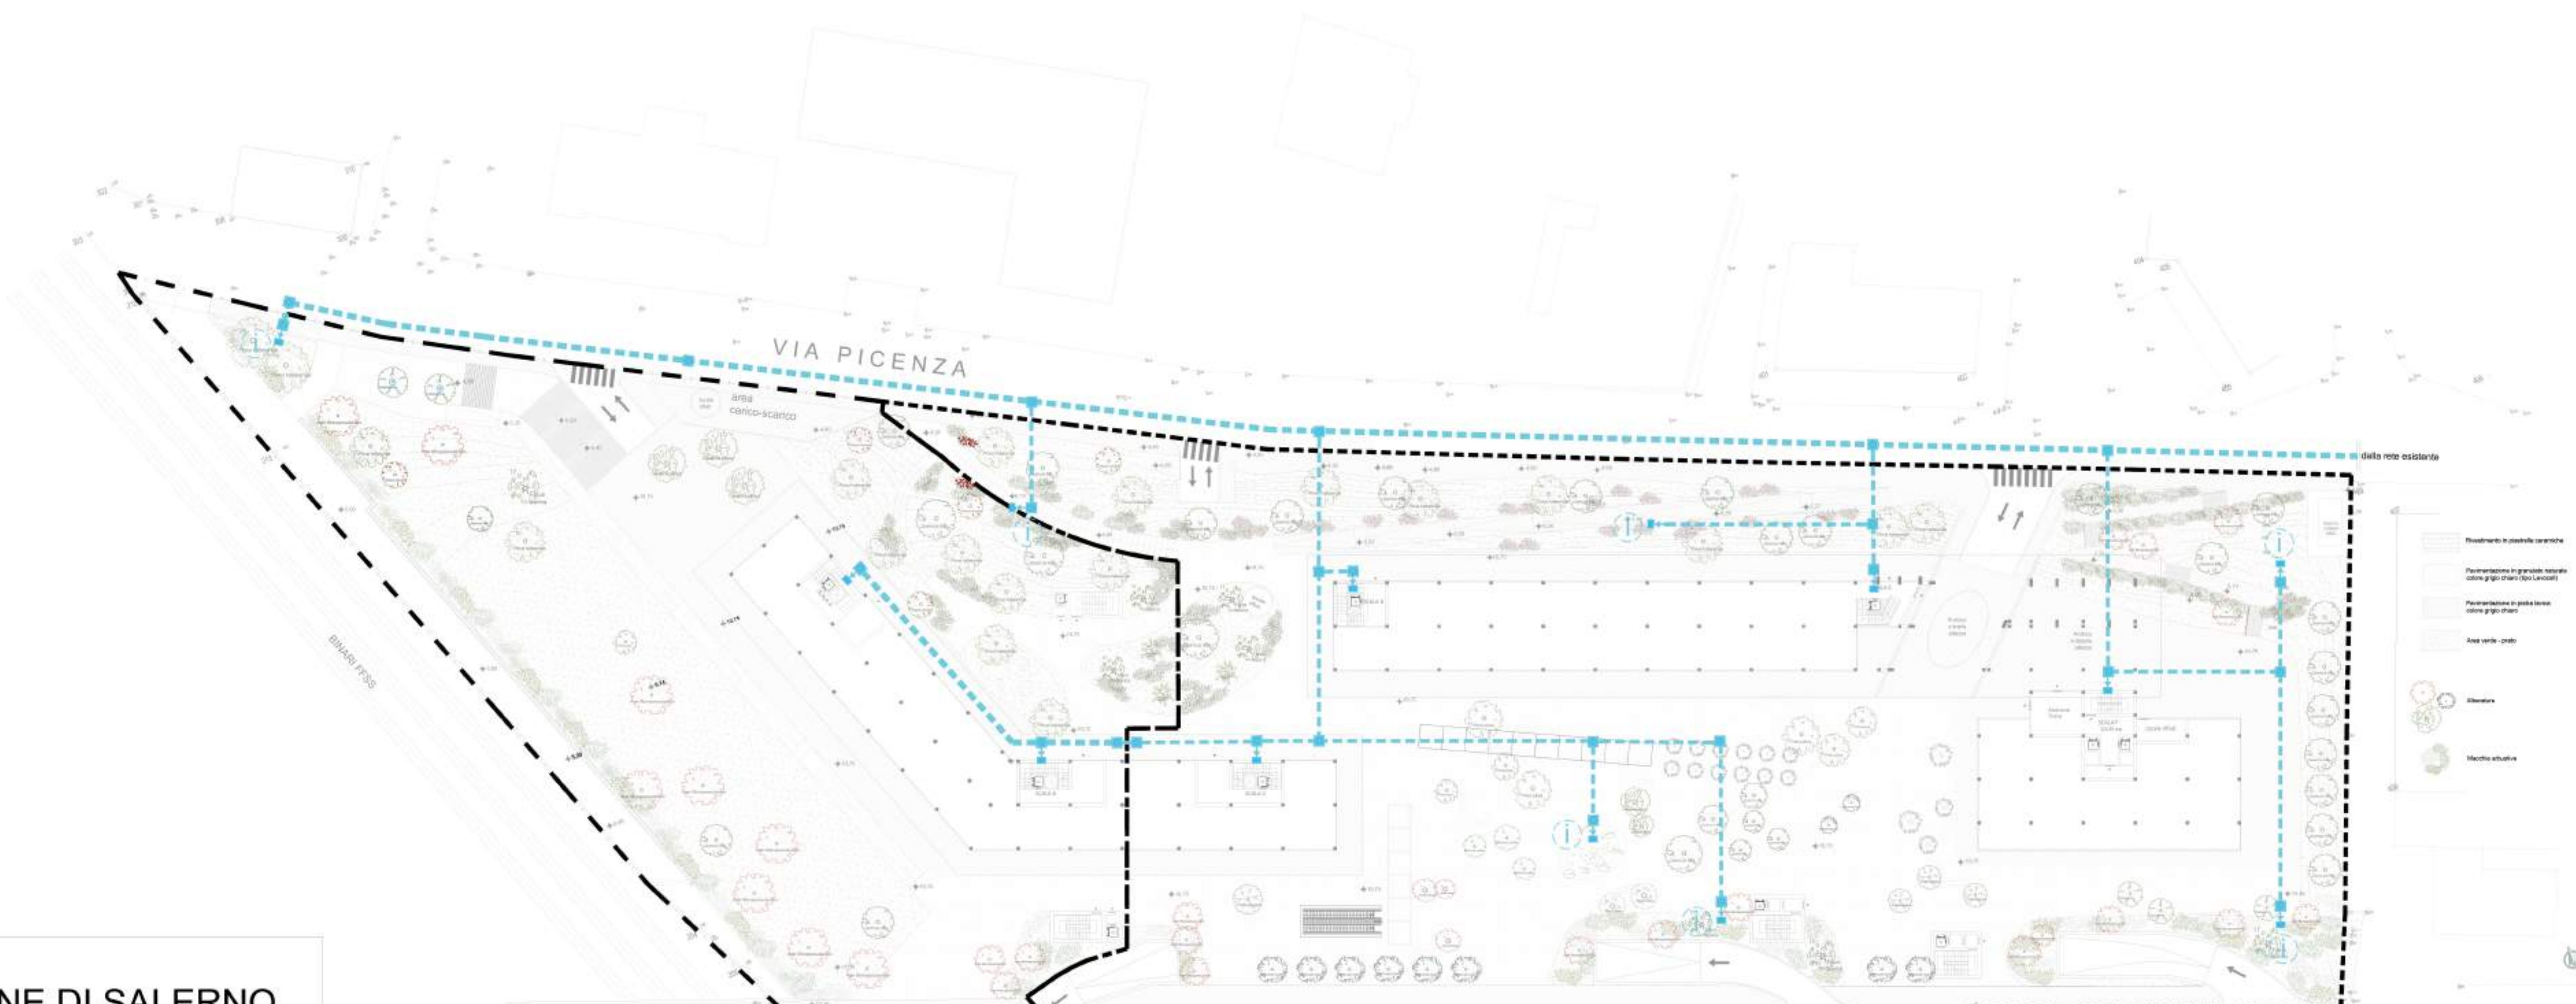


LOTTO 1 LOTTO 2


### Allaccio acquedotto - collare Inox

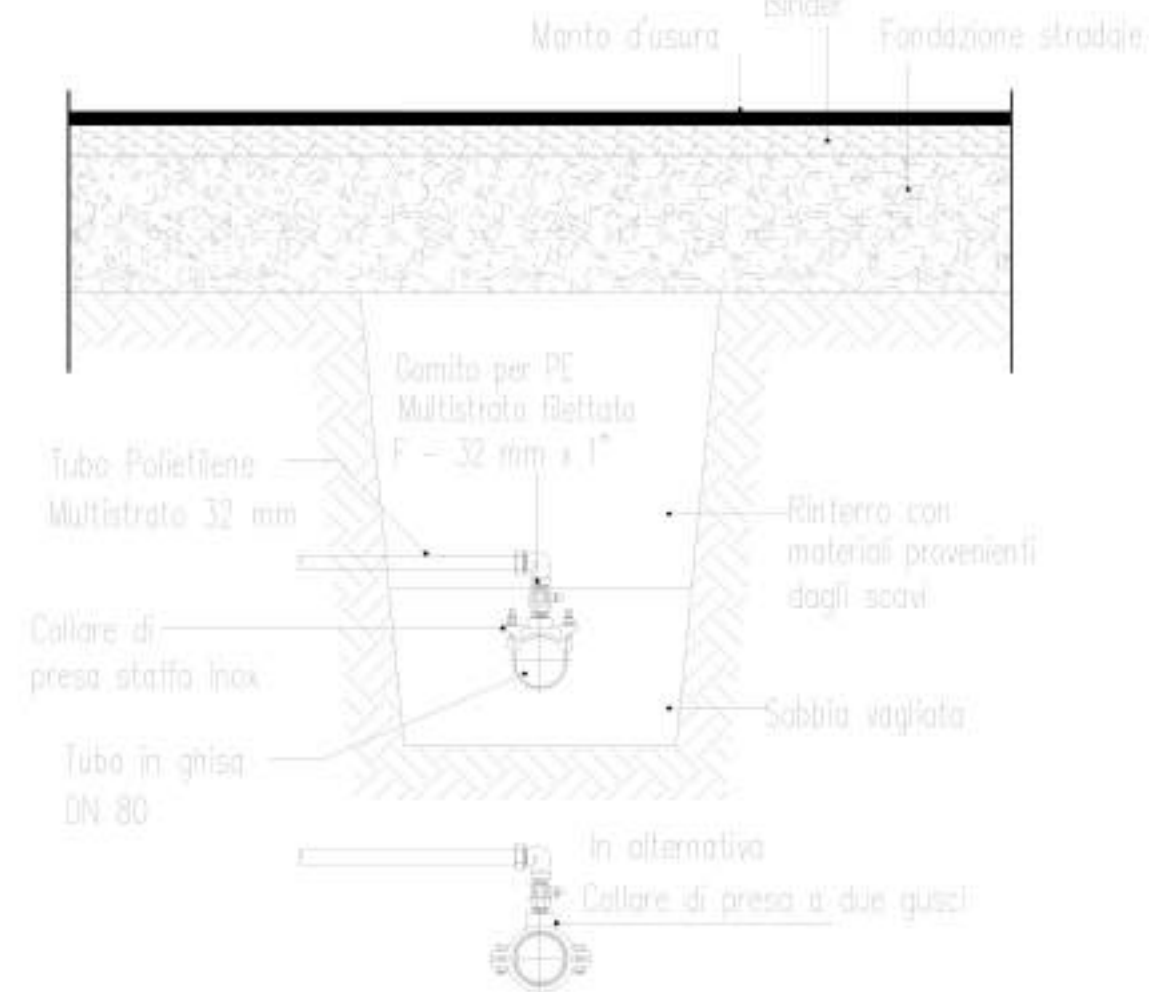

### Allaccio acquedotto collare Inox, valvola a TI

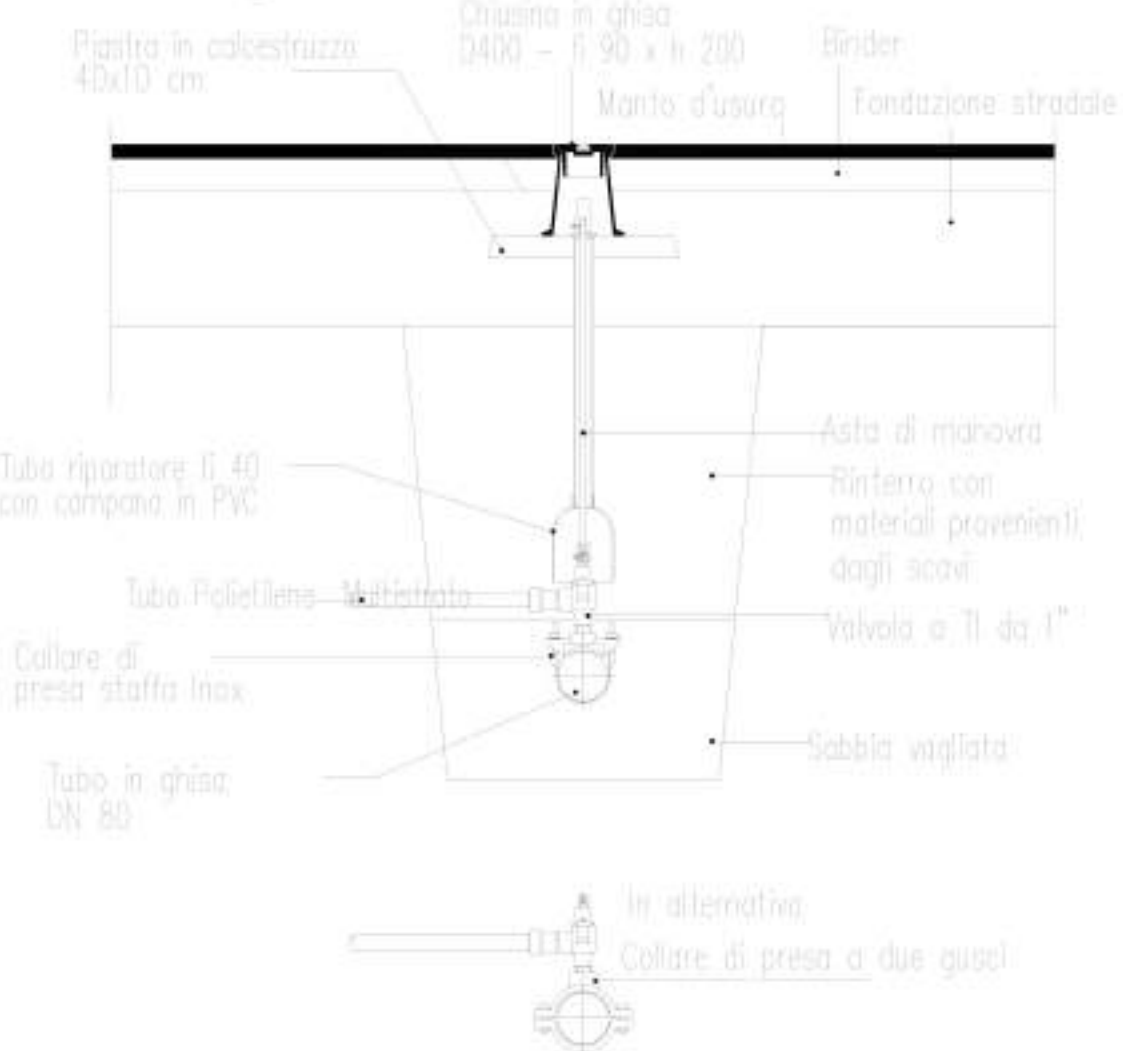

### Pozzetto di diramazione - DN 90

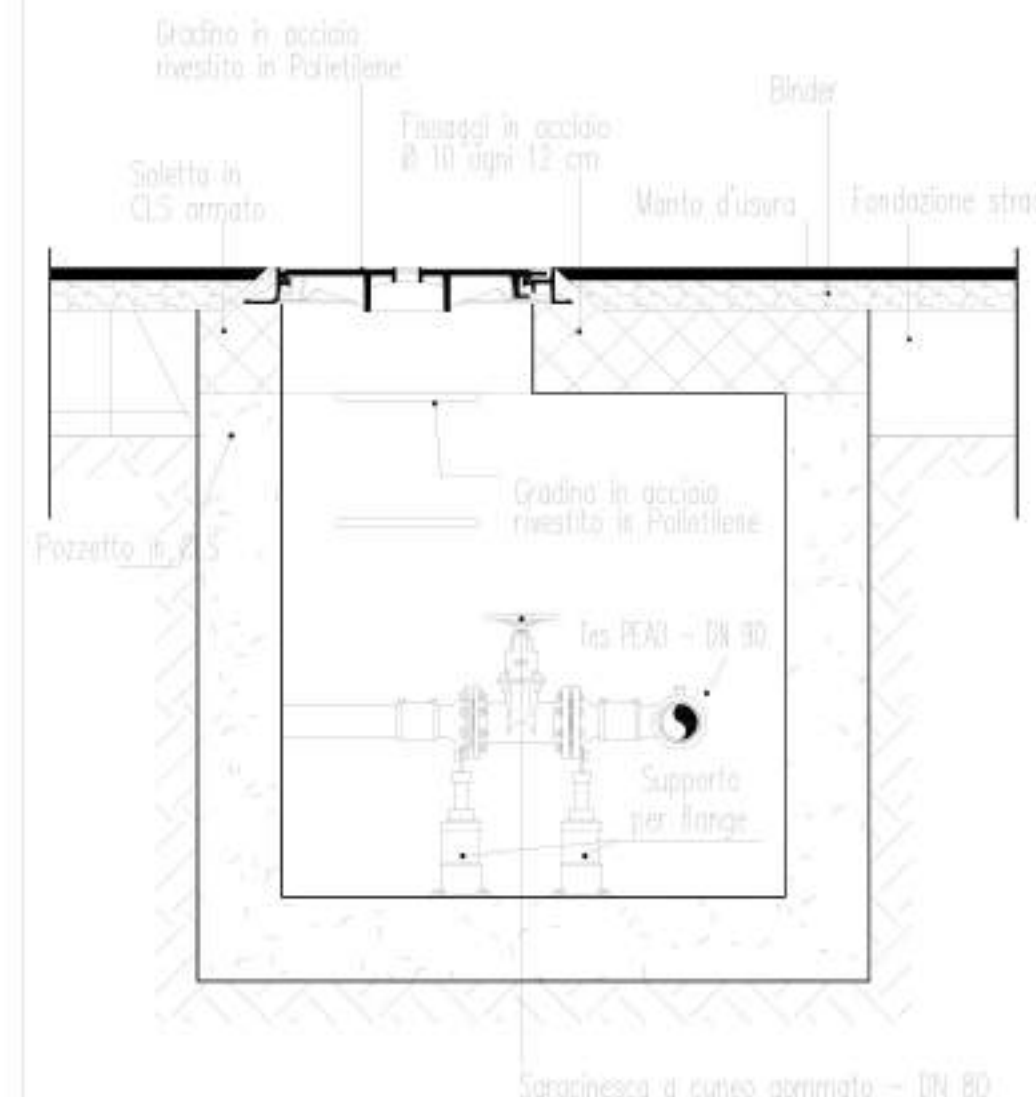

### Pozzetto di scarico - DN 90

