


PROGETTO - PROFILO BB' - 1:400  
PROFILO STATO DI FATTO

PIANO -1

QUOTA +7,75

- Lotto 1 = 1005mq
- Lotto 2 = 550mq
- Viabilità pubblica interrata

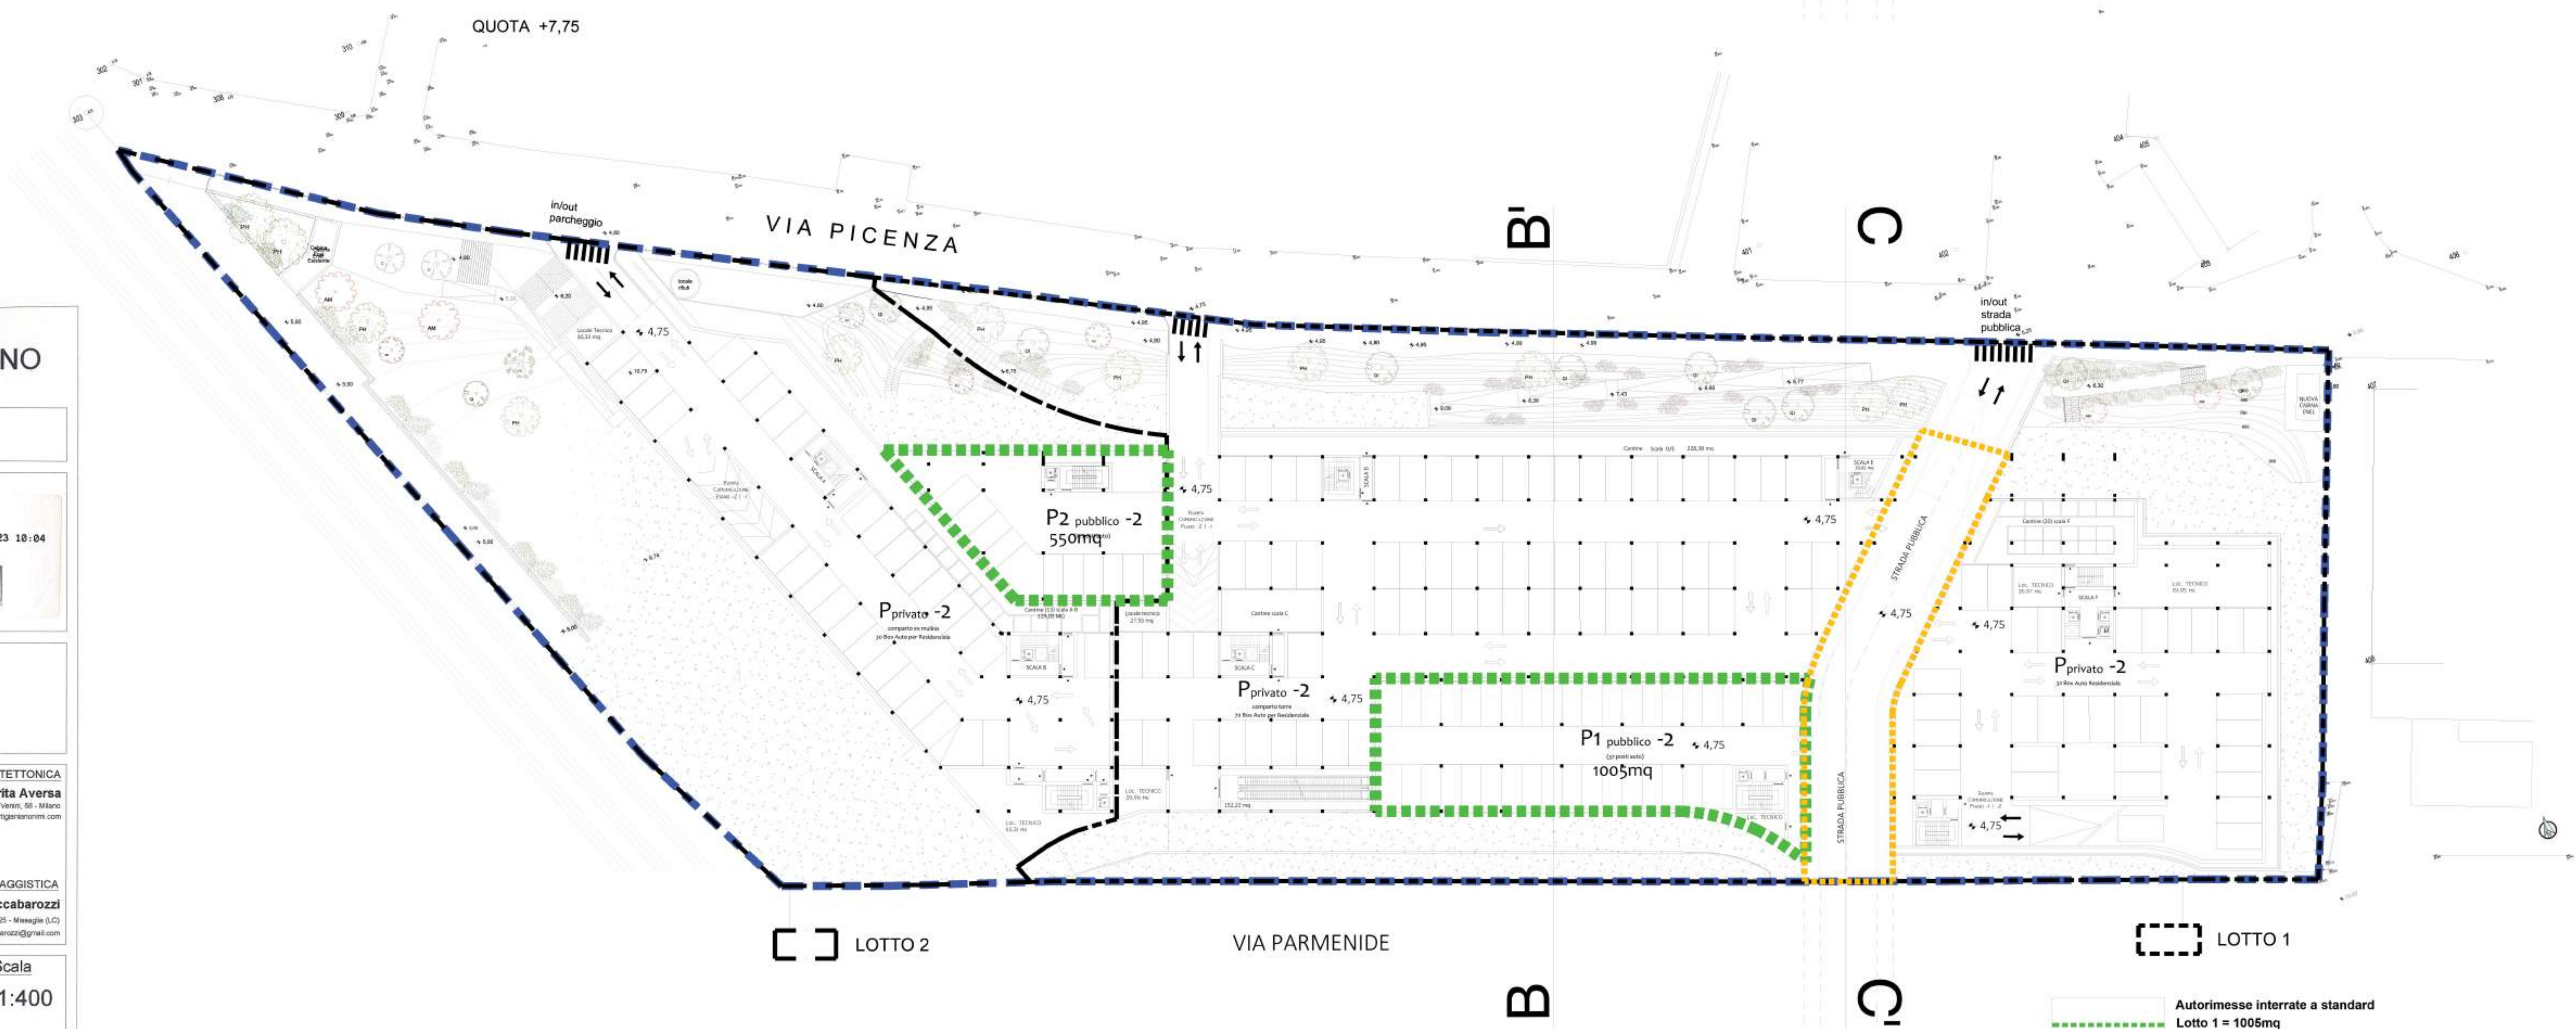

PIANO -2

QUOTA +4,75

- Lotto 1 = 1005mq
- Lotto 2 = 550mq
- Viabilità pubblica interrata

COMUNE DI SALERNO

P.U.A. - CR\_26

Comune di Salerno  
Prot. E N. 0049729 01/03/2023 10:04  
Cia: 10.1

COMMITTENTE  
Intesa Immobiliare S.r.l.

PROGETTAZIONE URBANISTICA  
Ing. Gerardo Cancellaro  
Via S. Caterina 8 - 84100 Salerno  
Tel. 0976 300000 - email: cancellaro@gerardo.it

PROGETTAZIONE ARCHITETTONICA  
Arch. Annarita Aversa  
Via Verdi, 58 - Milano  
Tel. 02 58501256 - email: studio@architettariganarita.com

PROGETTAZIONE PAESAGGISTICA  
Arch. Vera Scaccabarozzi  
Via A. Fava, 25 - Miasole (LC)  
Tel. 031174215 - email: vera.scaccabarozzi@gmail.com

Tavola  
URB3

STUDIO DI FATTIBILITA' TECNICO ED ECONOMICA  
DELLE OO.UU. PRIMARIE E SECONDARIE

Scala  
1:400

| REV. | DATA          | DESCRIZIONE MODIFICA |
|------|---------------|----------------------|
| 0    | Febbraio 2023 | Emissione            |
| 1    |               |                      |
| 2    |               |                      |

COMPARTO EDIFICATORIO CR\_26