



COMUNE DI SALERNO

P.U.A. - CR\_26

SPAZIO RISERVATO ALL'ENTE

Visti / Approvazioni

Disincollo

Comune di Salerno  
Prot. E.N. 0141356 24/05/2022 11:01  
Cia: 10.1

20220141356000

COMMITTENTE

Intesa Immobiliare S.r.l.

PROGETTAZIONE URBANISTICA

Ing. Gerardo Cancellaro

Via G. Cancellaro 6 - 84127 Salerno

Tel. 089 754508 - email: cancellaro@intesa.com

Arch. Giuseppe Giordano

Via G. Cancellaro 6 - 84127 Salerno

Tel. 089 9432126 - email: arch.giordano@intesa.com

PROGETTAZIONE ARCHITETTONICA

Arch. Annarita Aversa

Via Virelli, 66 - Milano

Tel. 0239601256 - email: studio@architettilafigliarionormi.com

PROGETTAZIONE PAESAGGISTICA

Arch. Vera Scaccabarozzi

Via A. Fava, 25 - Missaglia (LC)

Tel. 3313174215 - email: vera.scaccabarozzi@gmail.com

Tavola

PA8.3

Elaborato

PROGETTO


TIPOLOGIE EDILIZIE:

Sezione FF - Verifica distanze RFI

Scala

1:200

| REV. | DATA        | DESCRIZIONE MODIFICA              |
|------|-------------|-----------------------------------|
| 0    | Maggio 2019 | Emissione                         |
| 1    | Aprile 2021 | Revisione per parere negativo RFI |
| 2    | Maggio 2021 | Revisione prescrizioni RFI        |

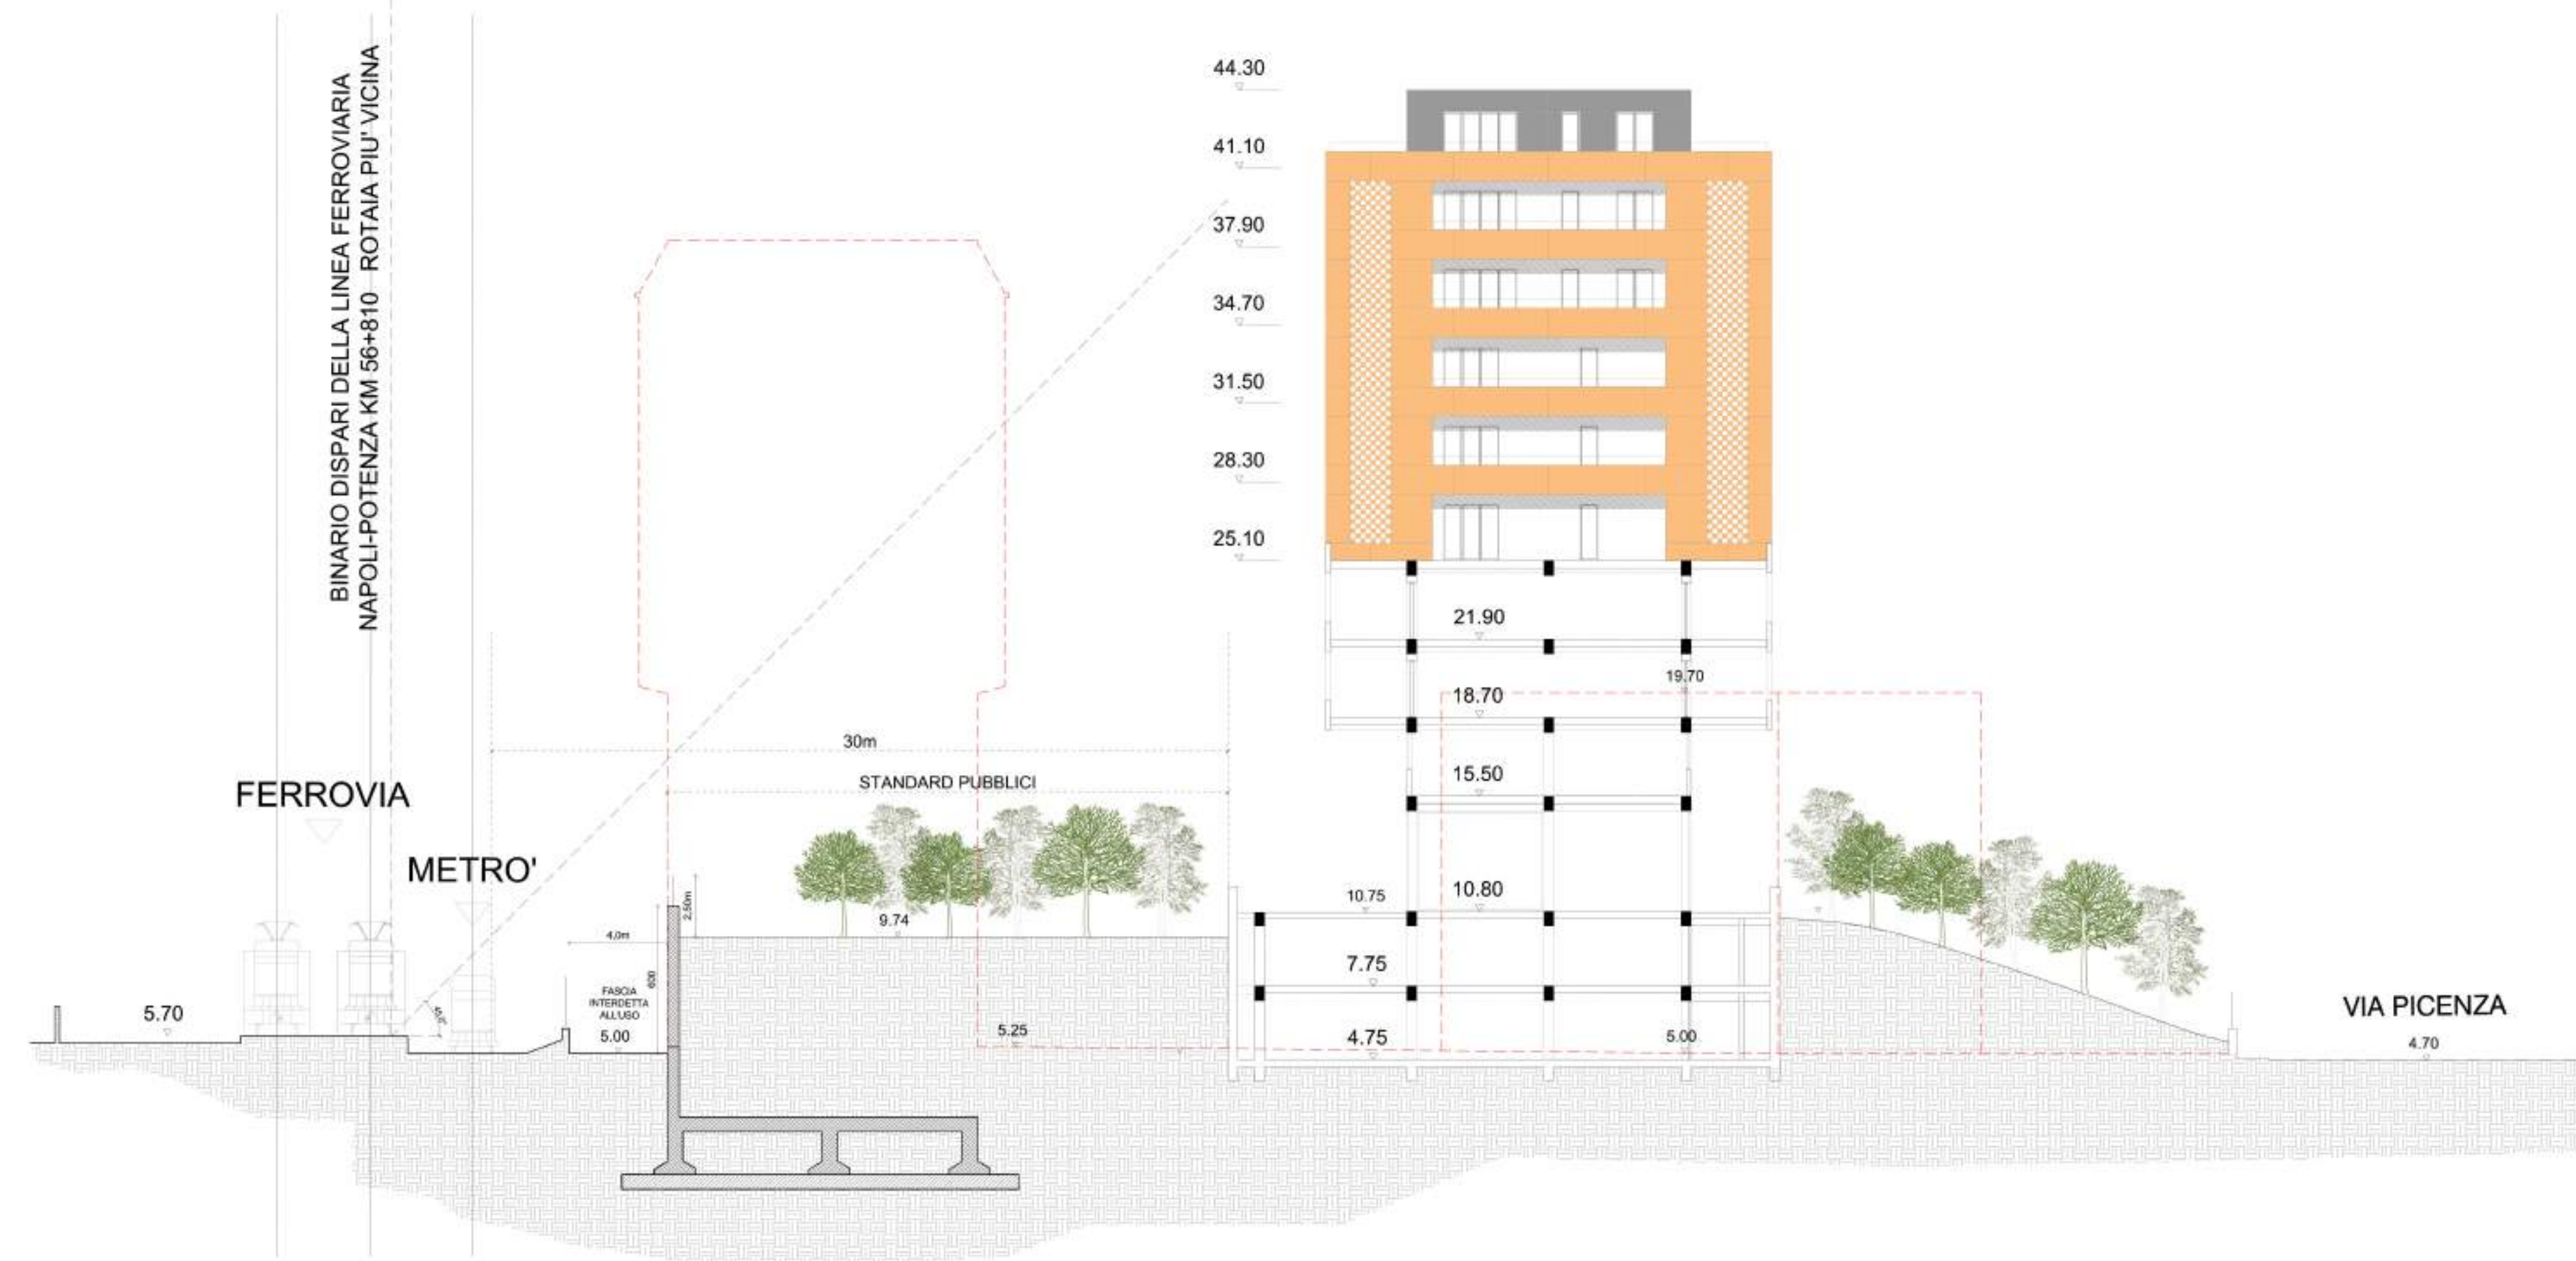

SEZIONE FF' - PROGETTO 1:200