

COMUNE DI SALERNO
COMPARTO EDIFICATORIO **CR_28**
PROGETTO ESECUTIVO_LOTTO3

OPERE DI URBANIZZAZIONE PRIMARIA E SECONDARIA

titolo elaborato:

PLANIMETRIA E PARTICOLARI SEGNALETICA
STRADALE
URBANIZZAZIONE SECONDARIA - PARCO
GIOCHI

Consorzio Il Girasole:

il Presidente : ing. Francesco Tortora;

protocollo:

elaborato n°:
U.L3.08


data:Agosto
2019

scala:
1:500


progettisti
ing. Sergio Landi
ing. Francesco Tortora

consulente
ing. Carmine Papa Baldo

STUDIO ING. SERGIO LANDI: VIA T. TASSO,85 CAP 84121 SALERNO
tel: 089 331523 email:ing.landisergio@gmail.com

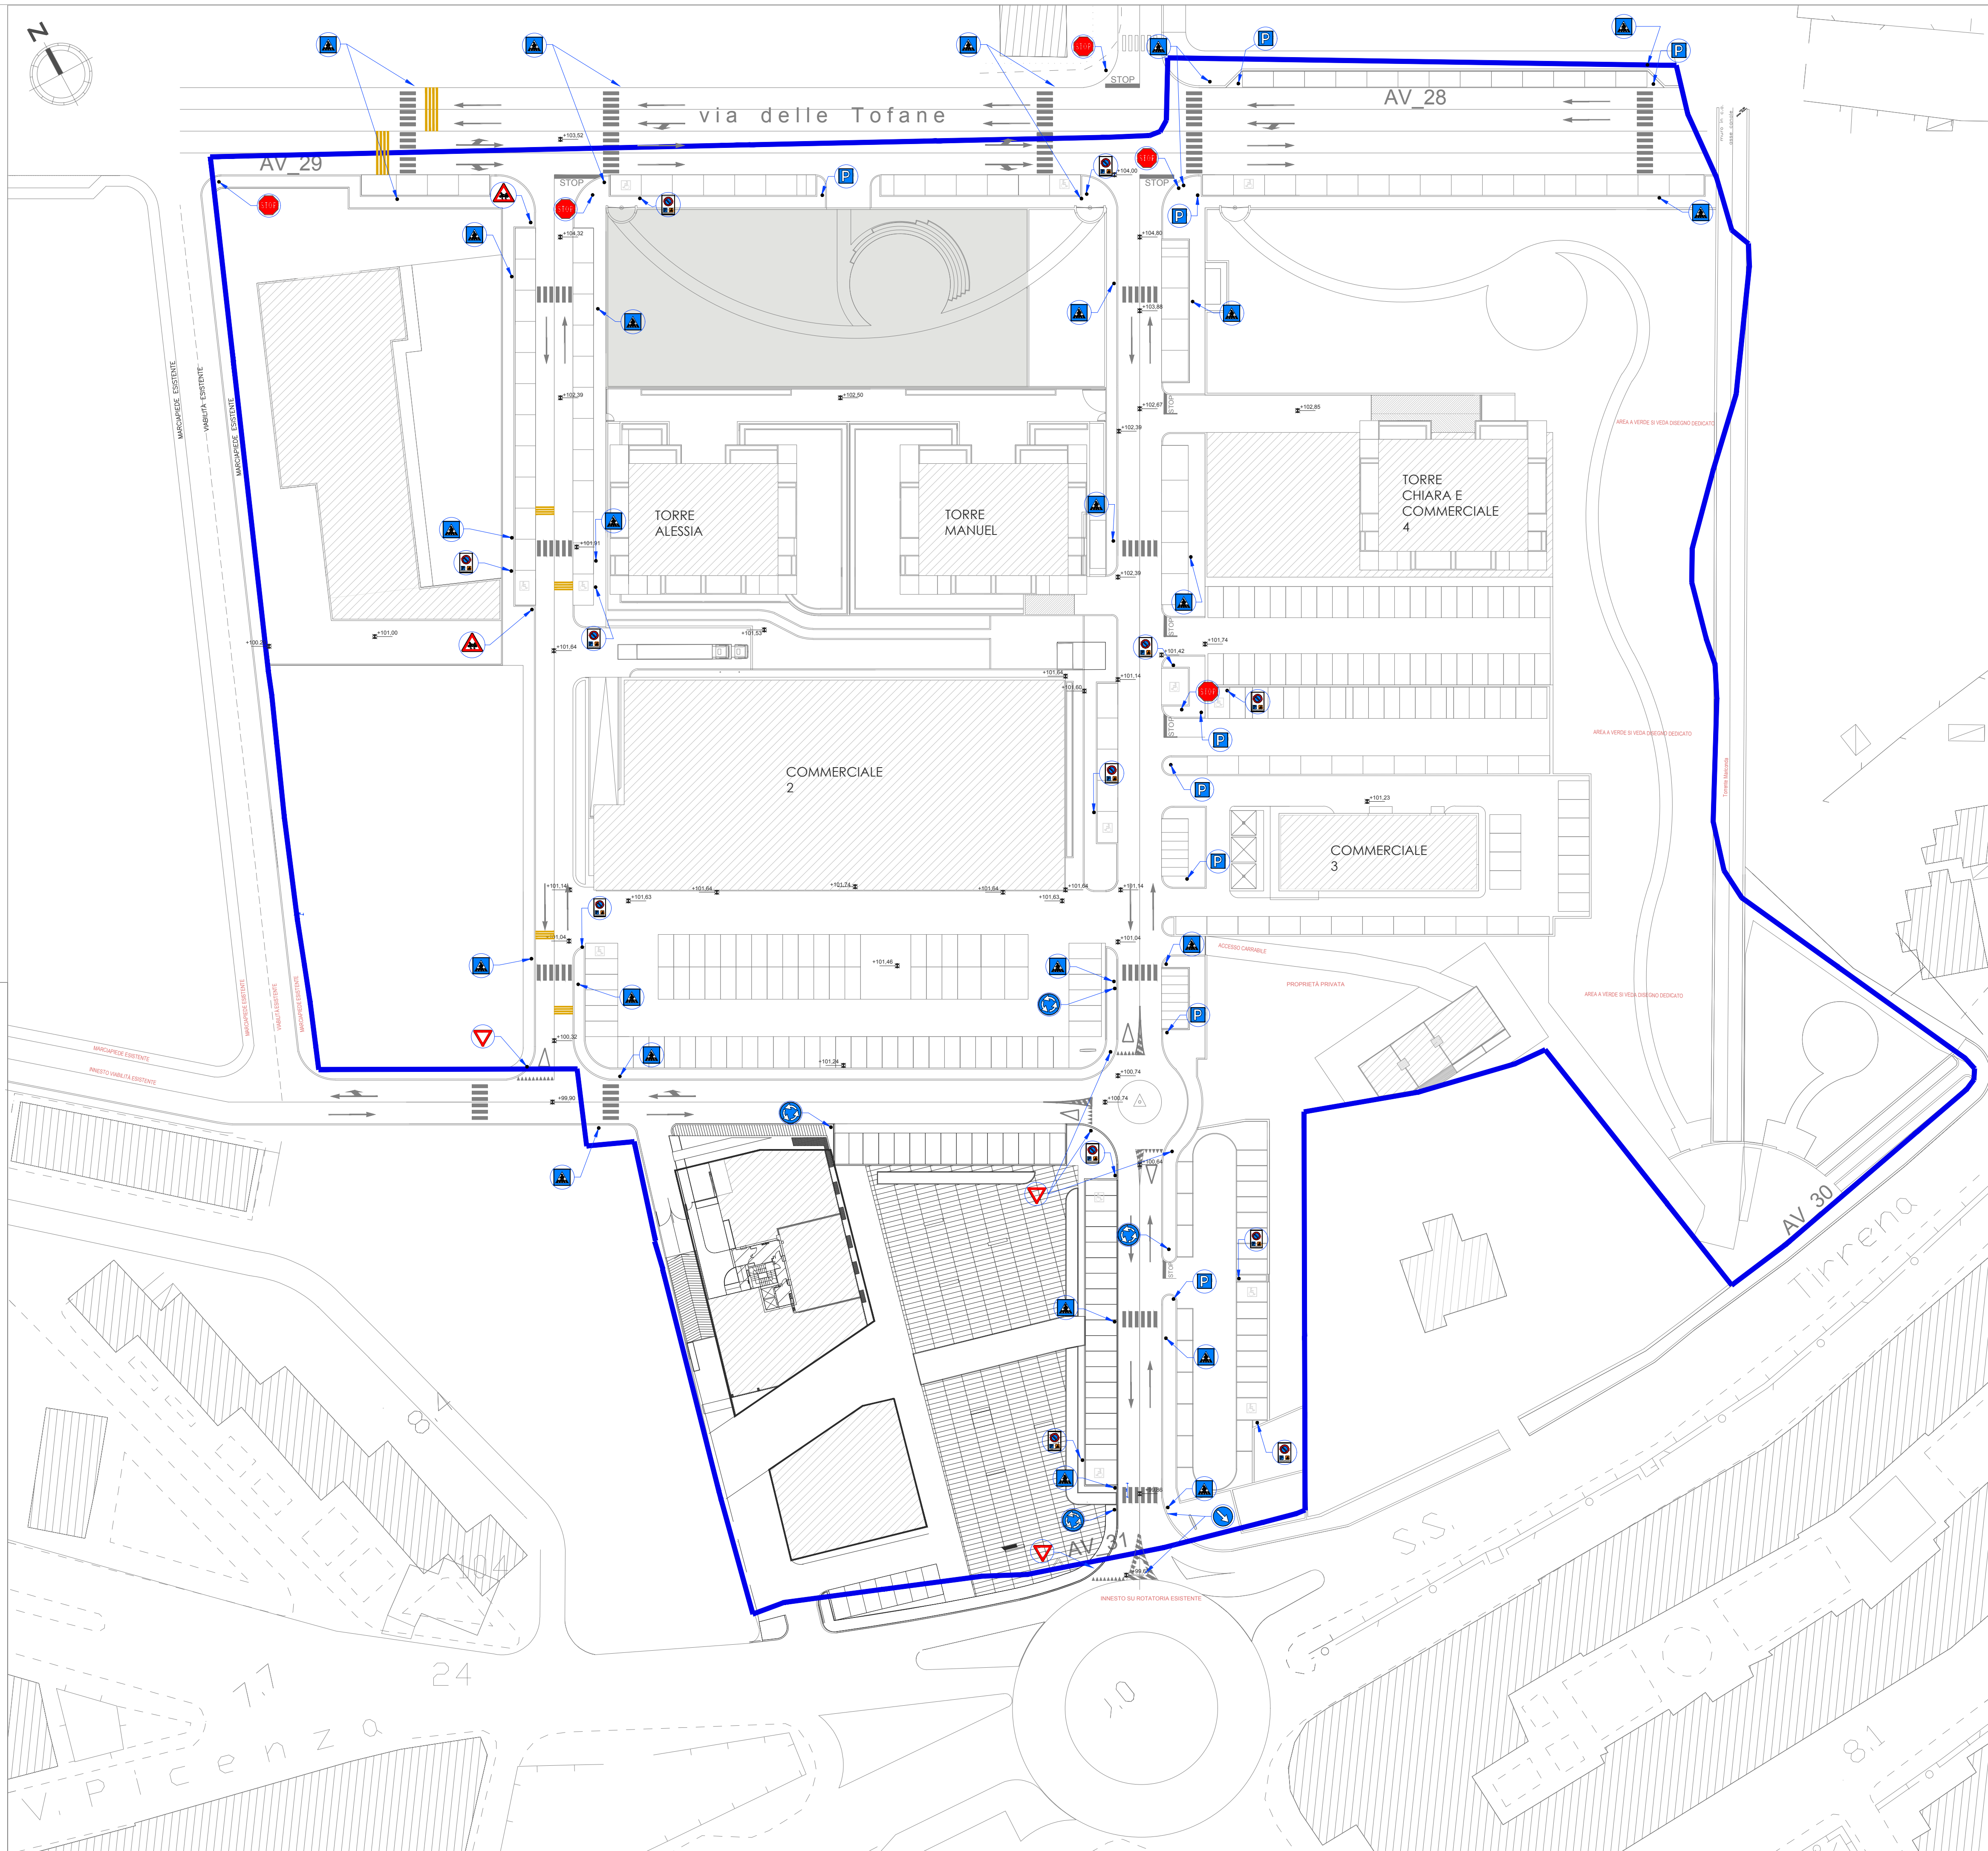


Legenda SIMBOLI GRAFICI

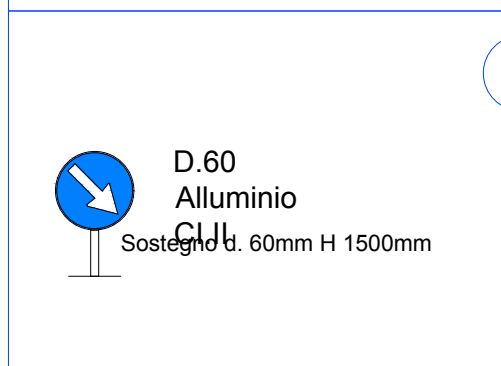


LEGENDA SEGNALETICA ORIZZONTALE E VERTICALE

ISCRIZIONE DI DARE LA
PRECEDENZA SU STRADE
CON $V \leq 50$ Km/h
Scala 1:100

UBICAZIONE
SEGNALI
LATERALI

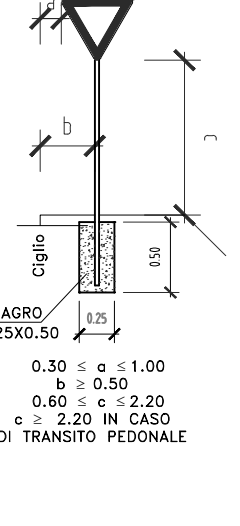

PARTICOLARE ATTRAVERSAMENTO PEDONALE

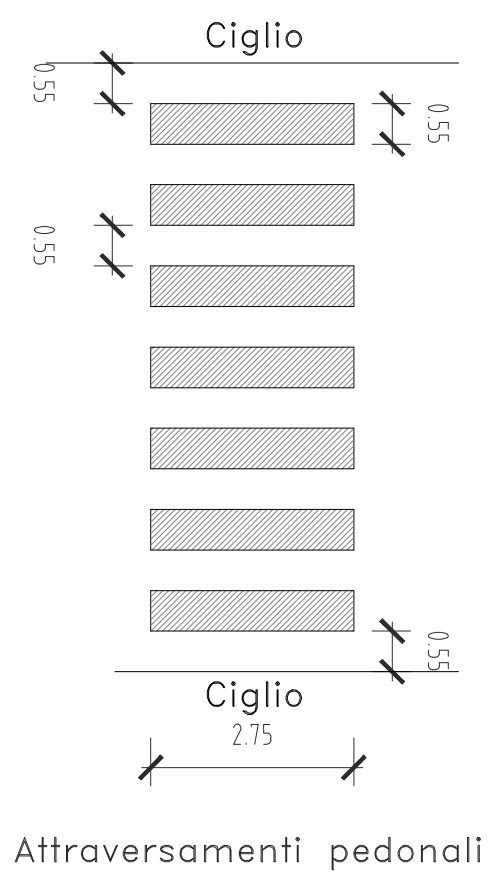

QUADRO STRISCE LONGITUDINALI

