



COMUNE DI SALERNO
PROVINCIA DI SALERNO


P.U.A. **CR_16**

URB5

STUDIO DI FATIBILITA' TECNICO ECONOMICA
OPERE DI URBANIZZAZIONE PRIMARIA E SECONDARIA
SOTTOSERVIZI E RETI TECNOLOGICHE
RETE ADDUZIONE IDRICA

PROGETTO EMISSIONE
REVISIONE
REVISIONE

PROGETTO EMISSIONE
REVISIONE
REVISIONE

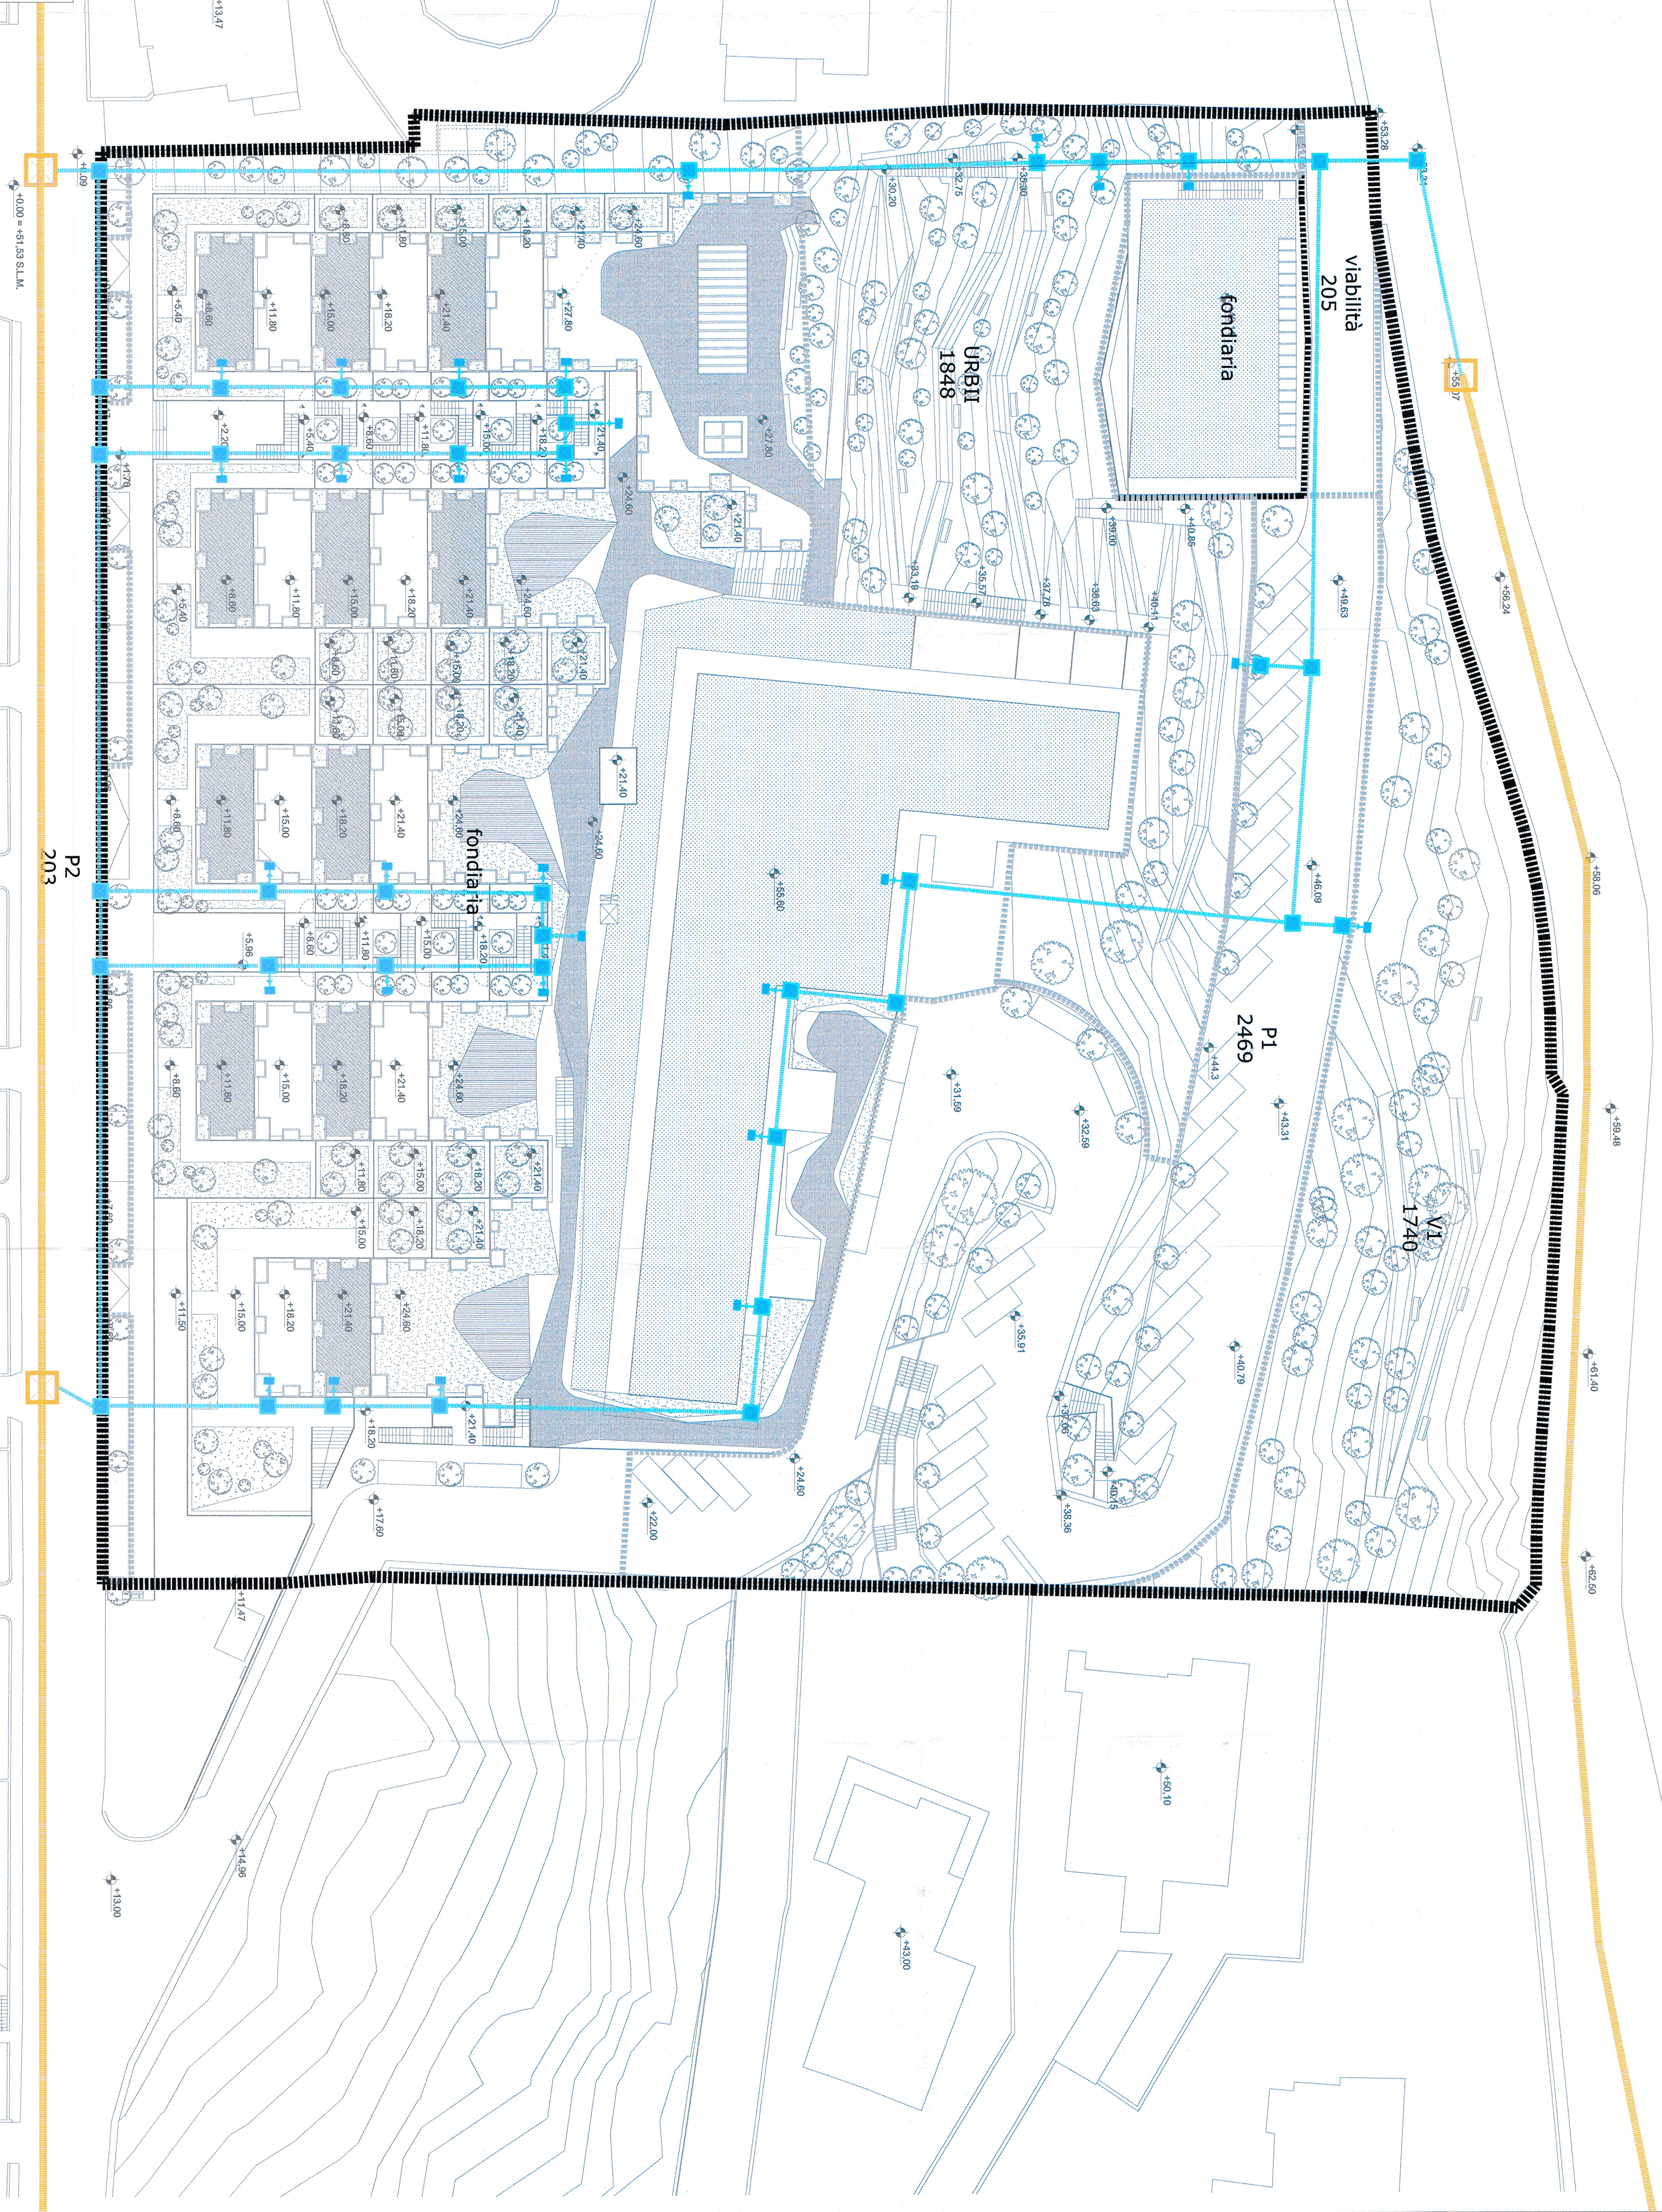

LEGENDA RETE

- Rete idrica esistente
- Rete idrica progetto
- Pozzetti di diramazione e intercettazione
- Allacciamento utenti:
 - residenziali PRIVATI
 - residenziali PUBBLICI
 - pubblici

